


STŘEDNÍ PRŮMYSLOVÁ ŠKOLA ZLÍN - plochy trávníků

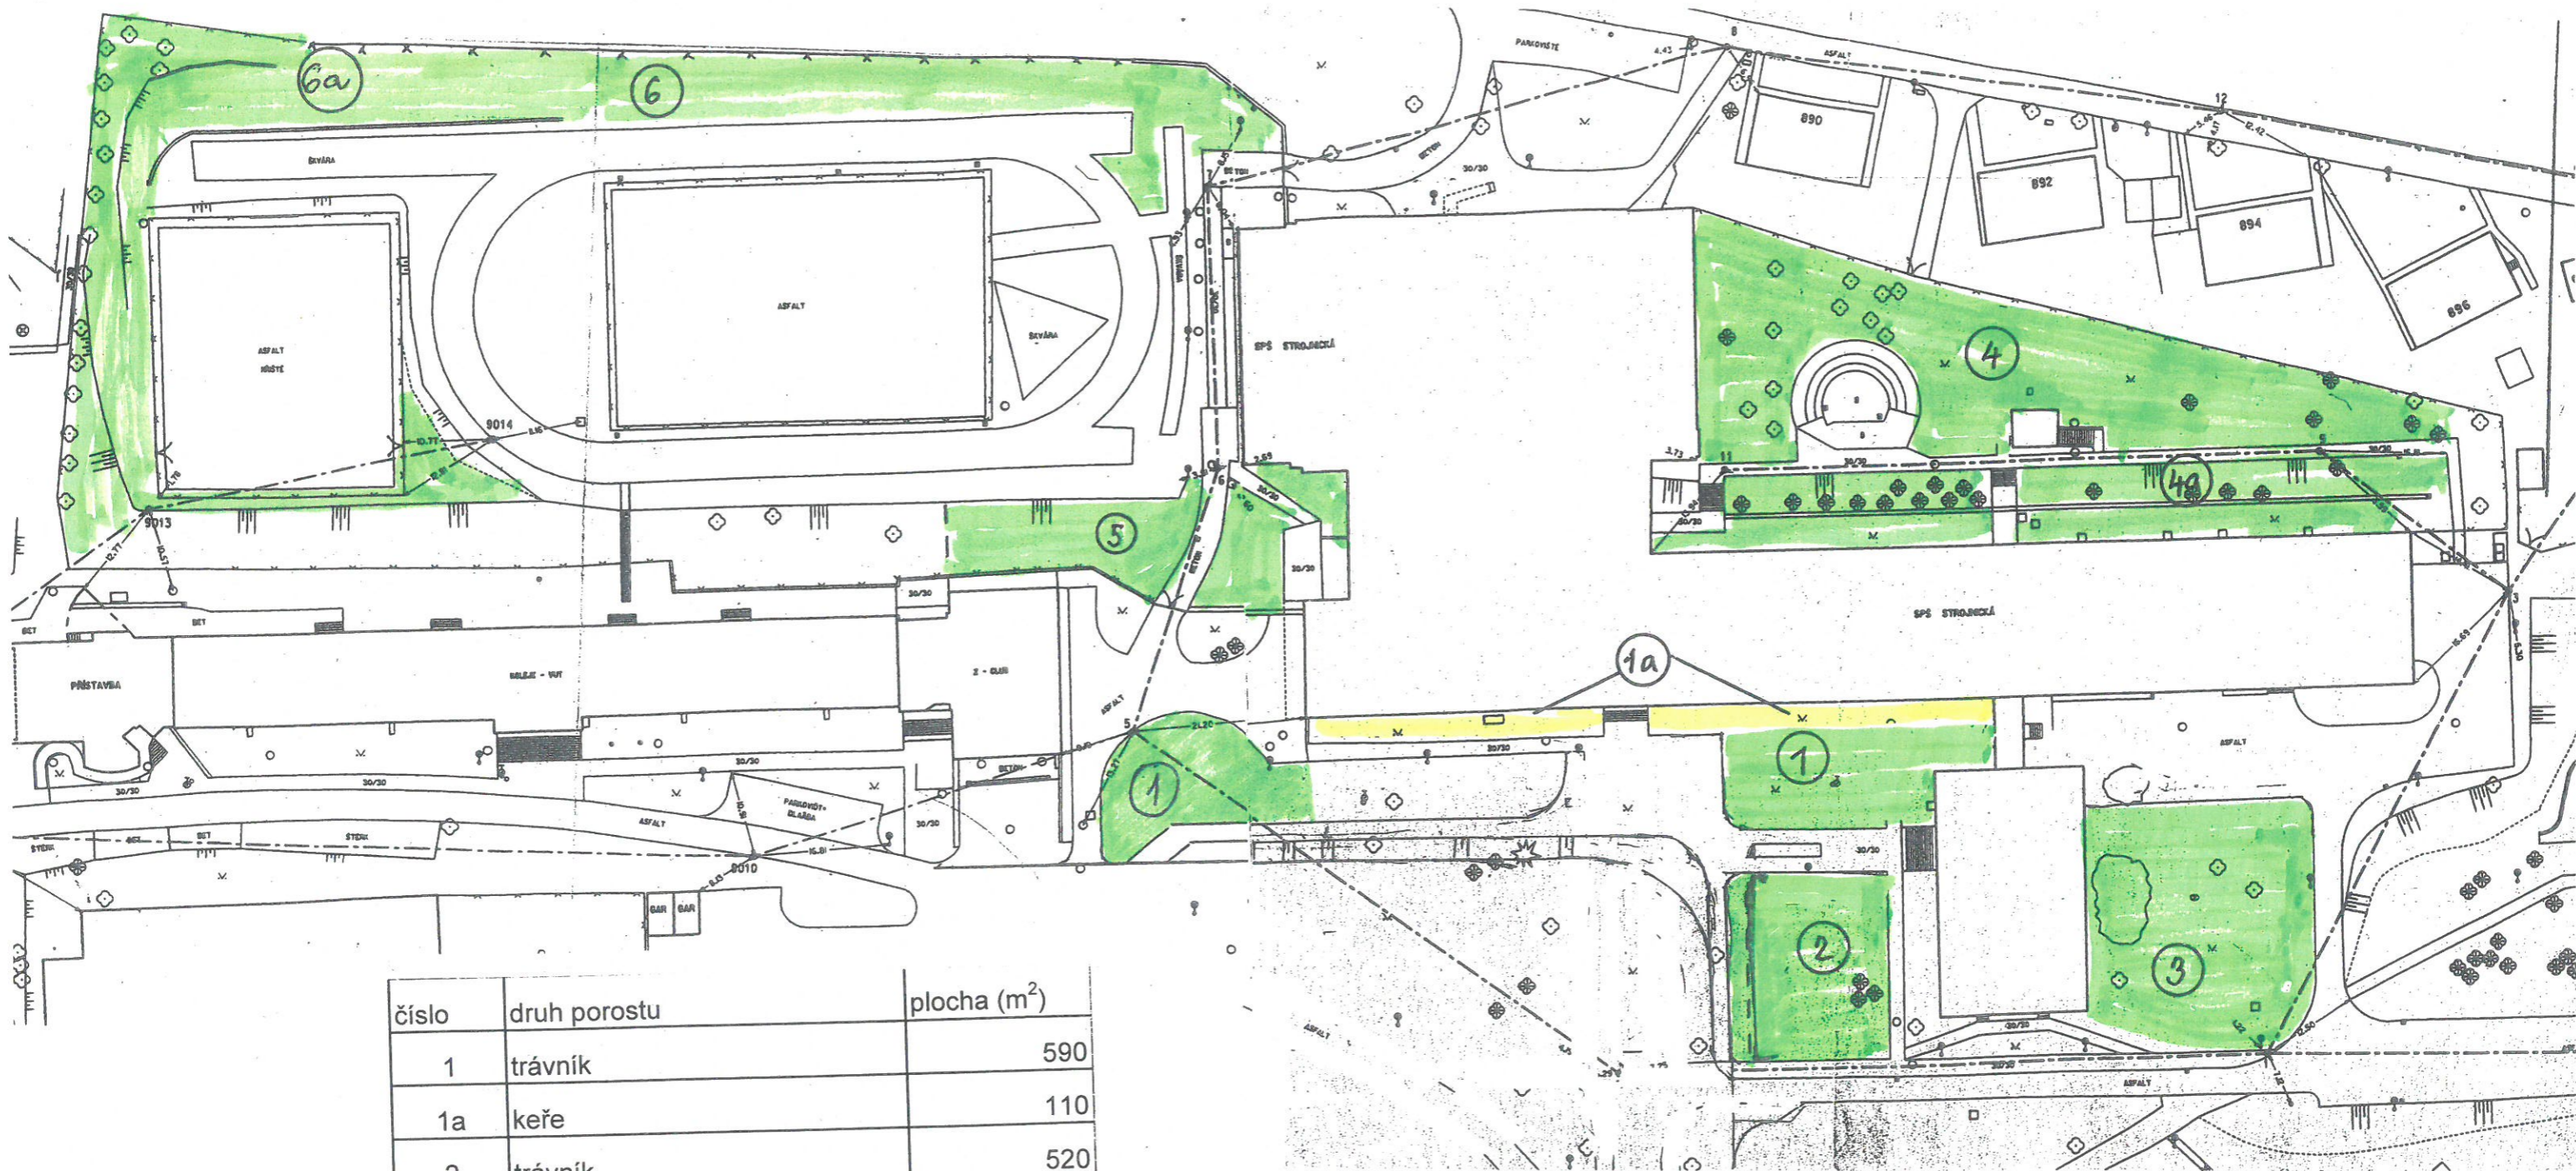

číslo	druh porostu	plocha (m ²)
1	trávník	590
1a	keře	110
2	trávník	520
3	trávník	830
4	trávník	1250
4a	trávník ve svahu	430
5	trávník ve svahu	580
6	trávník	1650
6a	trávník ve svahu	1070
celkem		7030

druh porostu	plocha (m ²)
trávník celkem	4840
keře celkem	110
trávník ve svahu celkem	2080
celkem	7030