


VÝKAZ DOSAVADNÍHO A NOVÉHO STAVU ÚDAJŮ KATASTRU NEMOVITOSTÍ																	
Dosavadní stav			Nový stav														
Označení pozemku parc. číslem	Výměra parcely		Druh pozemku Způsob využití	Označení pozemku parc. číslem	Výměra parcely		Druh pozemku Způsob využití	Typ stavby Způsob využití	Zpús. určení výměr	Porovnání se stavem evidence právních vztahů							
	ha	m ²			ha	m ²				Díl přechází z pozemku označeného v katastru nemovitostí	dřívější poz. evidenci	Číslo listu vlastnictví	Výměra dílu		Označení dílu		
												ha	m ²				
770/1											770/1			1			

Oprávněný: Dle listiny
 Druh věcného břemene: Dle listiny

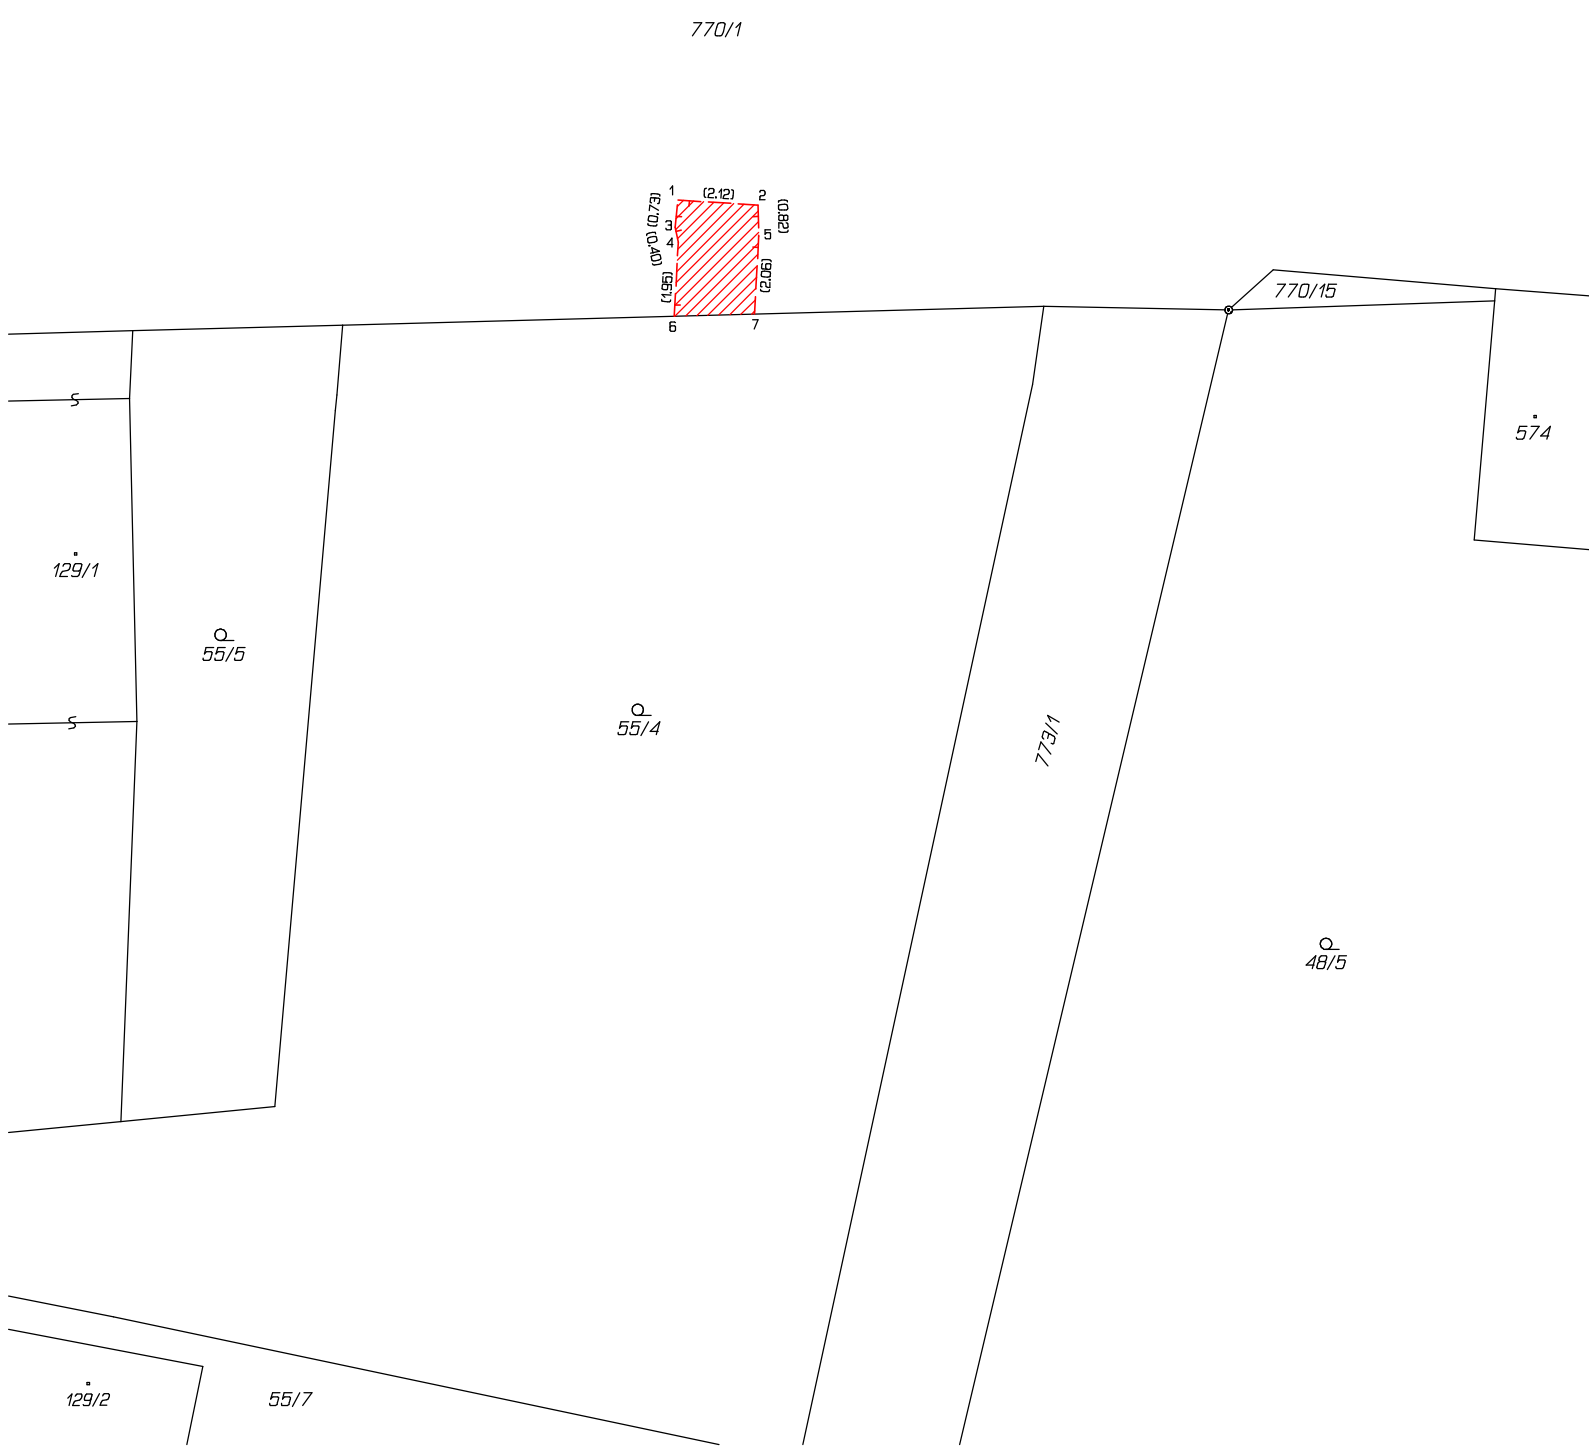

Seznam souřadnic (S-JTSK)

Číslo bodu	Souřadnice pro zápis do KN		Kód kv.	Poznámka
	Y	X		
1	694070.04	967613.29	3	
2	694067.92	967613.43	3	
3	694070.12	967614.02	3	
4	694070.04	967614.41	3	
5	694067.90	967614.25	3	
6	694070.14	967616.36	4	
7	694068.01	967616.31	4	

GEOMETRICKÝ PLÁN pro vymezení rozsahu věcného břemene k části pozemku	Geometrický plán ověřil úředně oprávněný zeměměřický inženýr:		Stejnopis ověřil úředně oprávněný zeměměřický inženýr:	
	Jméno, příjmení:	Ing. Daniel Ditrych	Jméno, příjmení:	Ing. Daniel Ditrych
	Číslo položky seznamu úředně oprávněných zeměměřických inženýrů:	2731/2015	Číslo položky seznamu úředně oprávněných zeměměřických inženýrů:	2731/2015
	Dne:	23. ledna 2020	Číslo:	12/2020
	Náležitostmi a přesností odpovídá právním předpisům.		Tento stejnopis odpovídá geometrickému plánu v elektronické podobě uloženému v dokumentaci katastrálního úřadu.	
Vyhotovitel: GEOŠRAFO, s.r.o. Zemědělská 1091 500 03 Hradec Králové	Katastrální úřad souhlasí s očíslováním parcel.		Ověření stejnopisu geometrického plánu v listinné podobě.	
Číslo plánu: 1063-13983a/2019				
Okres: Liberec				
Obec: Chrastava				
Kat. území: Dolní Chrastava				
Mapový list: Liberec 7-3/34				
Dosavadním vlastníkům pozemků byla poskytnuta možnost seznámit se v terénu s průběhem navrhovaných nových hranic, které byly označeny předepsaným způsobem: Viz seznam souřadnic				