


VÝPRAVNÍ BUDOVA – NOVÝ STAV – PŮDORYS 1.NP (PŘÍZEMÍ)

IC 6000388768
Kolín, přijímací budova

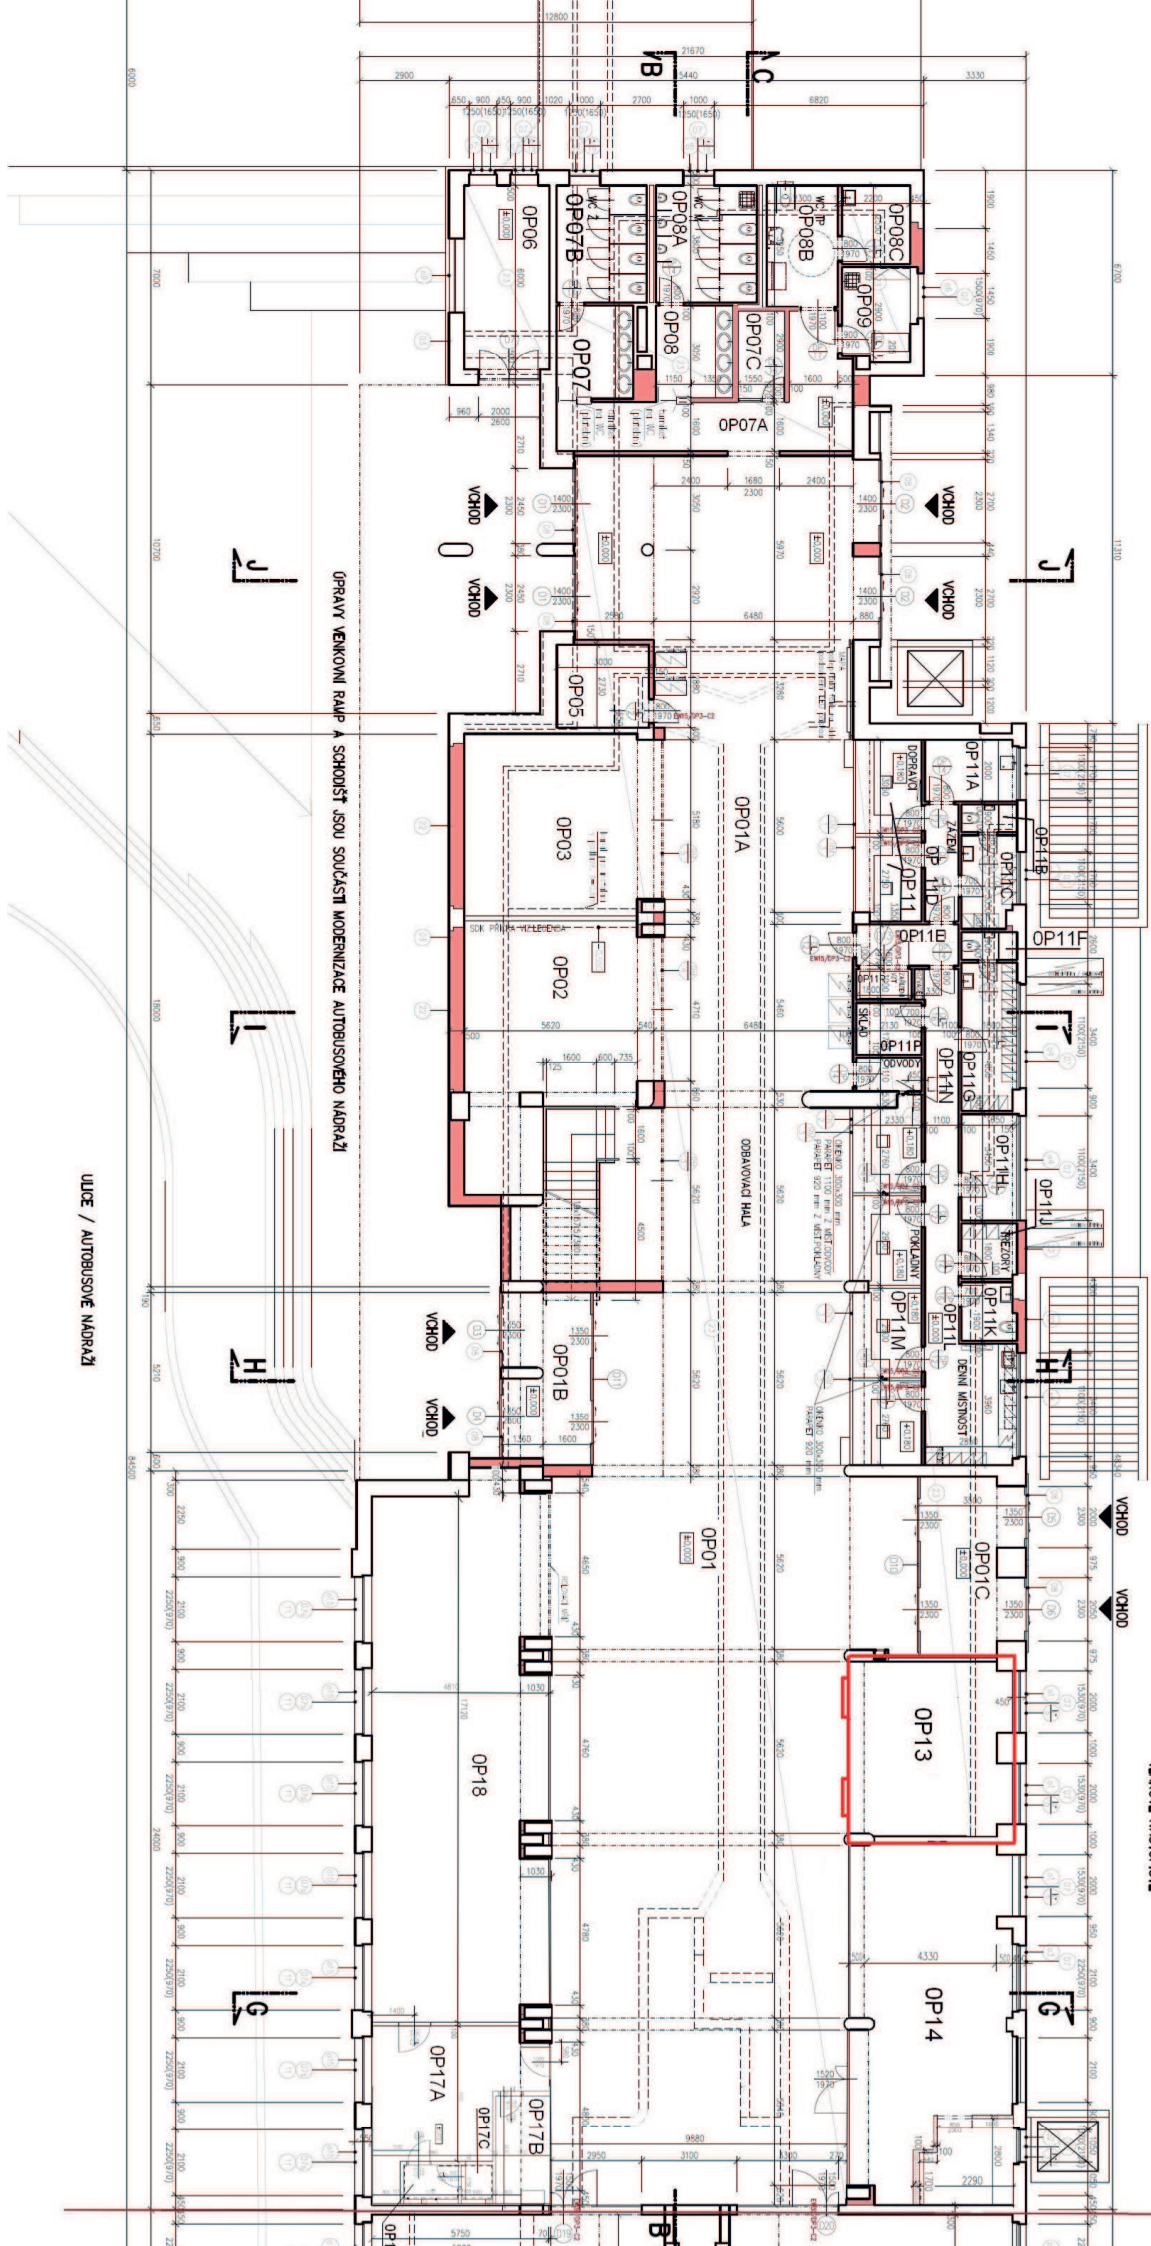

OPRAVY VEJKOVNÍ RAIPF A SCHODIŠTĚ JSOU SOUČÁSTÍ MODERNIZACE AUTOBUSOVÉHO NADRAŽÍ

ULICE / AUTOBUSOVÉ NADRAŽÍ

VLAKOVÉ NASTUPIŠTĚ