


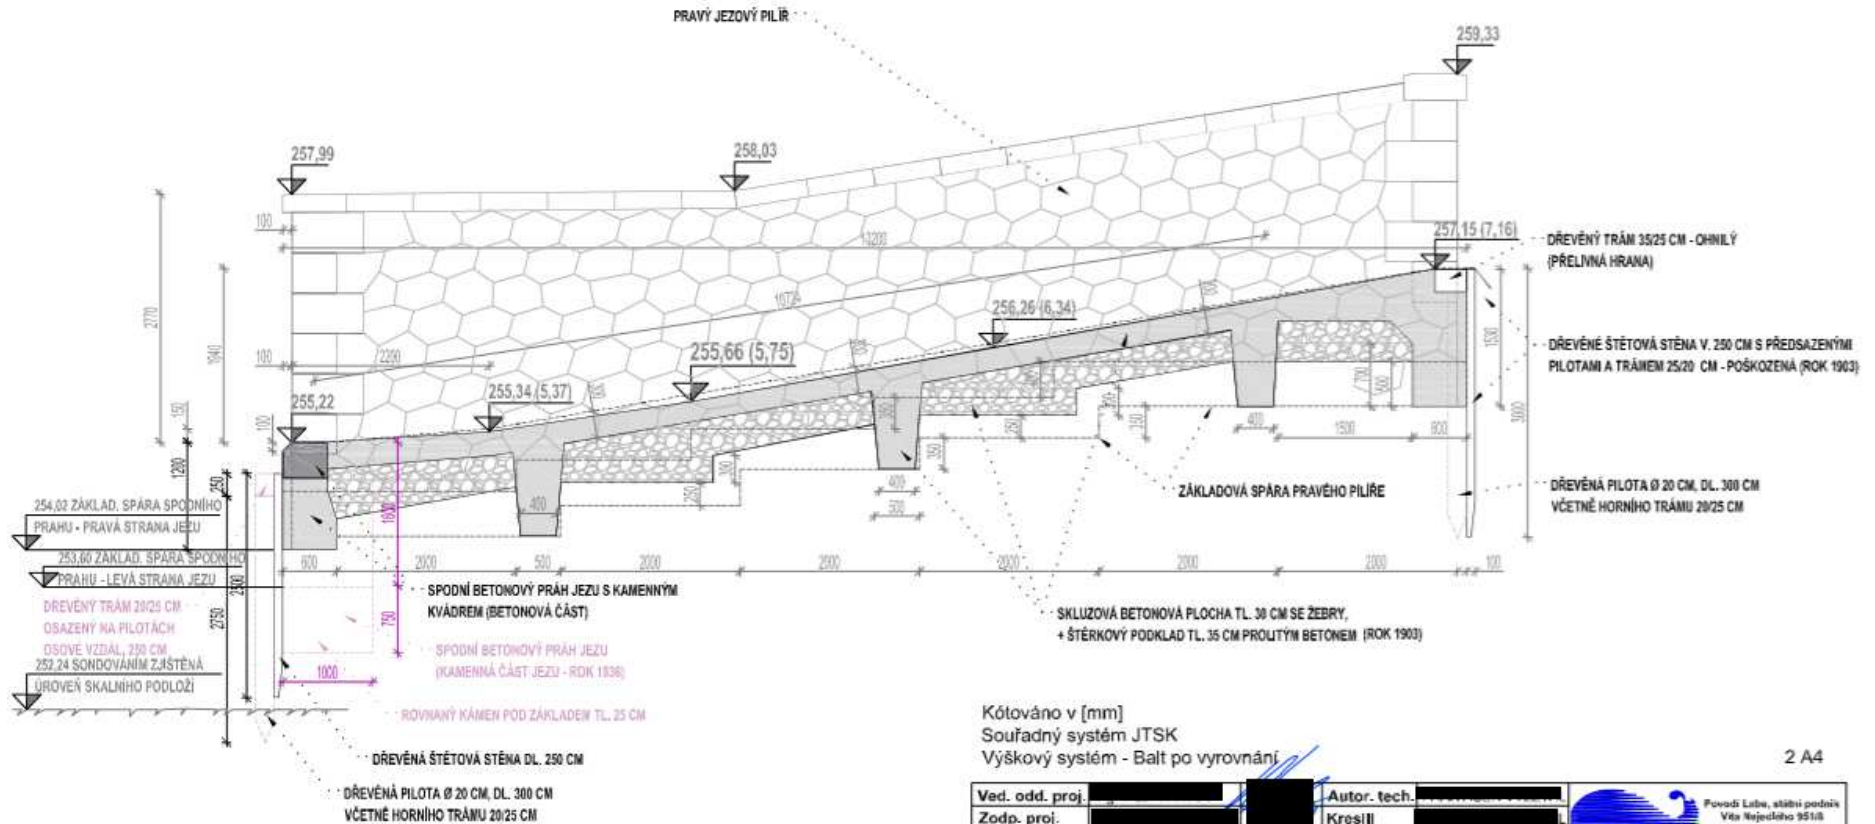


Kótování [mm]
 Souřadný systém JTSK
 Výškový systém - BAH do vyrovnání

Ved. odd. proj.	Autor, tech.	 Povodí Labe, státní podnik Vito Nejedlého 9619 Střežkovské Předměstí 500 03 Hrádec Králové
Zodp. proj.	Kreslil	
Kraj: Královéhradecký	Obec: Jaroměř	K.Ú.: Zvole, Dolany u Jaroměře
Investor: Povodí Labe, státní podnik, OIČ, Hrádec Králové	Název akce:	
Jez Zvole, oprava jezu a navazujícího opevnění koryta ř. km 4,500 - 4,624		
Průloha:	Polohopisný plán + POV	
Datum: říjen 2018		 Povodí Labe
Stupeň: DSP, DPS		
Pořadové číslo: 3581		Číslo stavby: 007 Měřítko: 1:100
Č. přílohy: 3581		
		D.1.3


PODÉLNÝ PROFIL JEZU - BETONOVÁ ČÁST

POHLED NA PRAVÝ PILÍŘ



Kótováno v [mm]
 Souřadný systém JTSK
 Výškový systém - Balt po vyrovnání

2 A4

Ved. odd. proj.:	Autor. tech.:	 Povodí Labe, státní podnik Vláda Nejedlého 9518 Střežná Předměstí 500 03 Hradec Králové
Zodp. proj.:	Kresil:	
Kraj: Královéhradecký	Obec: Jaroměř	K.Ú.: Zvole, Dolany u Jaroměře
Investor: Povodí Labe, státní podnik, OIČ, Hradec Králové		
Název akce:		
Jez Zvole, oprava jezu a navazujícího opevnění koryta ř. km 4,500 - 4,624		
Příloha:		Datum: říjen 2018 Stupeň: DSP, DPS Pořadové číslo: 3581 Číslo stavby: 111170071 Měřítko: 1 : 50
Podélný profil jezovým tělesem (Řez B - B')		D.1.4