


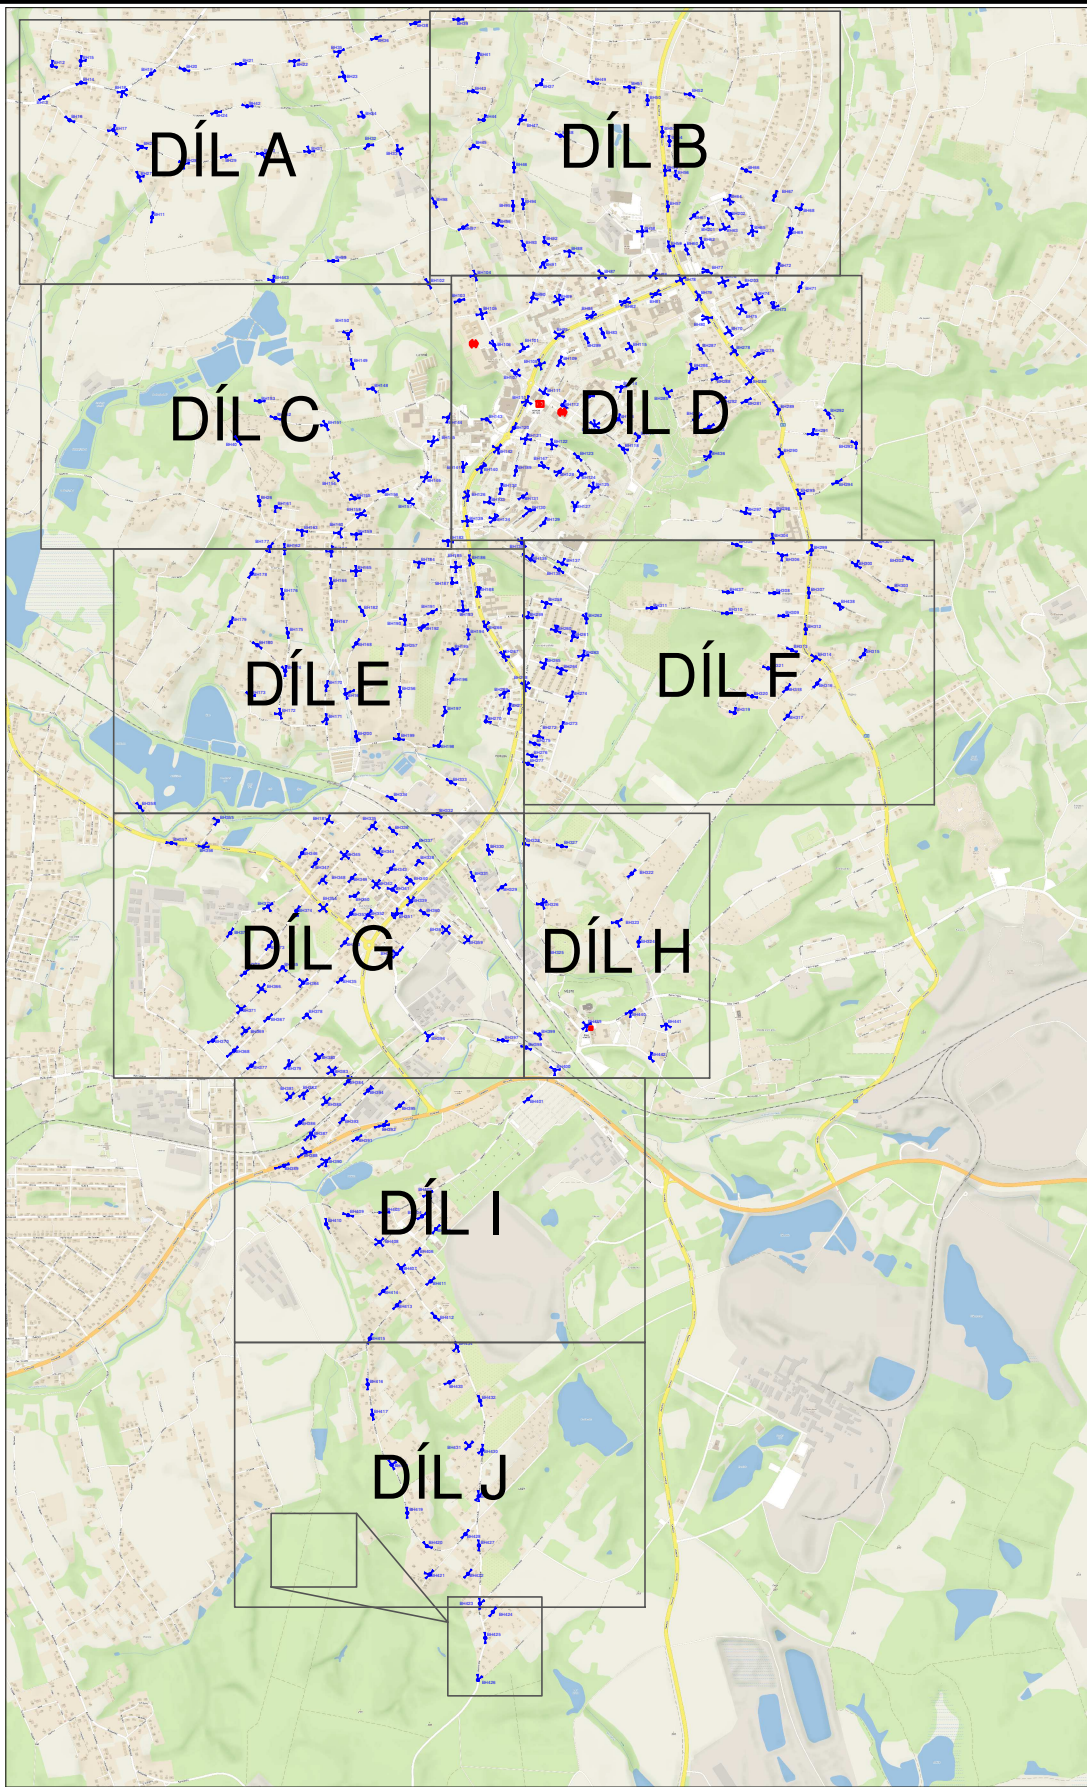

LEGENDA:

 VYSÍLACÍ PRACOVNÍSTĚ
  OBOUSMĚRNÝ HLÁSIČ
  PŘEVADĚČ
  100V zesilovač včetně bezdrátového ovládání

Název výkresu:

Protipovodňový varovný a monitorovací systém pro město Orlová
 Rozmístění komunikačních prvků systému – Přehledová mapa

Datum:	Revize:	Měřítko:
5/2019	0	1:35 000
Formát:	Číslo výkresu:	List:
A4	1	1
		Listů: 11