

**DODATEK č. 2
ke SMLOUVĚ O PŘELOŽCE CES 1628/2016 a DODATKU č. 1 CES 528/2016**

uzavřená dle ust. § 24 zákona č. 274/2001 Sb., v platném znění
mezi těmito smluvními stranami:

Severočeská vodárenská společnost a.s.

se sídlem: Teplice, Přítkovská 1689, PSČ: 415 50

spisová značka: B 466 vedená u Krajského soudu v Ústí nad Labem

IČ: 49099469

DIČ: CZ49099469

zastoupena ve věcech smluvních: Ing. Janem Zurkem, ředitel odboru správy majetku

zastoupena ve věcech technických: [REDAKCE]

(dále jen „vlastník“)

a

osoba vyvolávající přeložku vodohospodářského majetku

AmRest s.r.o.

spisová značka: C 84710 vedená u Městského soudu v Praze

se sídlem: Wlaterovo náměstí 329/3, 158 00 Praha 5

zastoupena: Liborem Hubíkem, Pavlem Škvárou, jednatelem

IČ : 26476215

DIČ: CZ26476215

Zastoupena ve věcech smluvních [REDAKCE]

(dále jen „stavebník“)

Smluvní strany uzavřely společně Smlouvu o přeložce ze dne 4. 3. 2016 a dodatek č. 1 ze dne 20. 7. 2016 (dále jen „Smlouva“). Níže uvedeného dne, měsíce, roku se smluvní strany dohodly na změně Smlouvy tak, jak je uvedeno níže v tomto dodatku.

Dodatek č. 2 ke smlouvě o přeložce mění**Článek I.
Předmět dodatku**

1. Článek I. bod 2. písm. b) Smlouvy se nahrazuje textem:

- b) splašková kanalizace byla uložena v dotčených pozemcích parc.č.: **624/12 a 673/33 v k.ú. Otvice**. v souladu s platnými právními předpisy, jedná se o vodní dílo dle zákona č. 254/2001 Sb. o vodách a vztahují se na ně ustanovení zákona č. 274/2001 Sb., o vodovodech a kanalizacích.


**Článek II.
Závěrečná ujednání**

1. Dodatek je vyhotoven ve čtyřech stejnopisech, dva pro stavebníka a dva pro vlastníka vodohospodářské infrastruktury.
2. Tento dodatek nabývá platnosti a účinnosti dnem podpisu.
3. Ostatní ustanovení smlouvy, nedotčená tímto dodatkem, zůstávají nadále v platnosti a účinnosti.
4. Nedílnou součástí tohoto dodatku jsou přílohy: Příloha č. 1: Situace se zákresem vedení kanalizace v akt. pozemcích.

V Praze dne: 24.2.2020


V Teplicích dne: 28-02-2020

Stavebník:

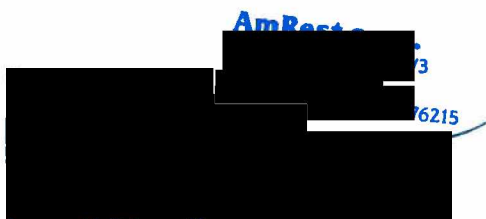 AmRest
3
6215


Libor Hubík, Pavel Škvára
jednatelé
AmRest s.r.o.


Vlastník:

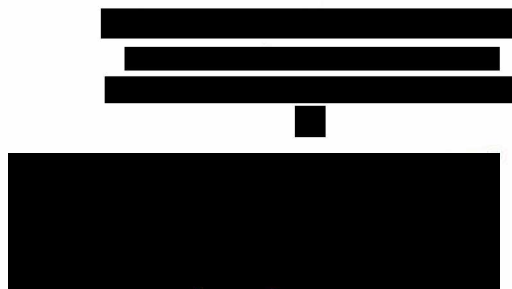

Ing. Jan Zurek
ředitel odboru správy majetku
Severočeská vodárenská společnost a.s.

Kateřina Jirotová
Právní oddělení/legal department
AMREST Group

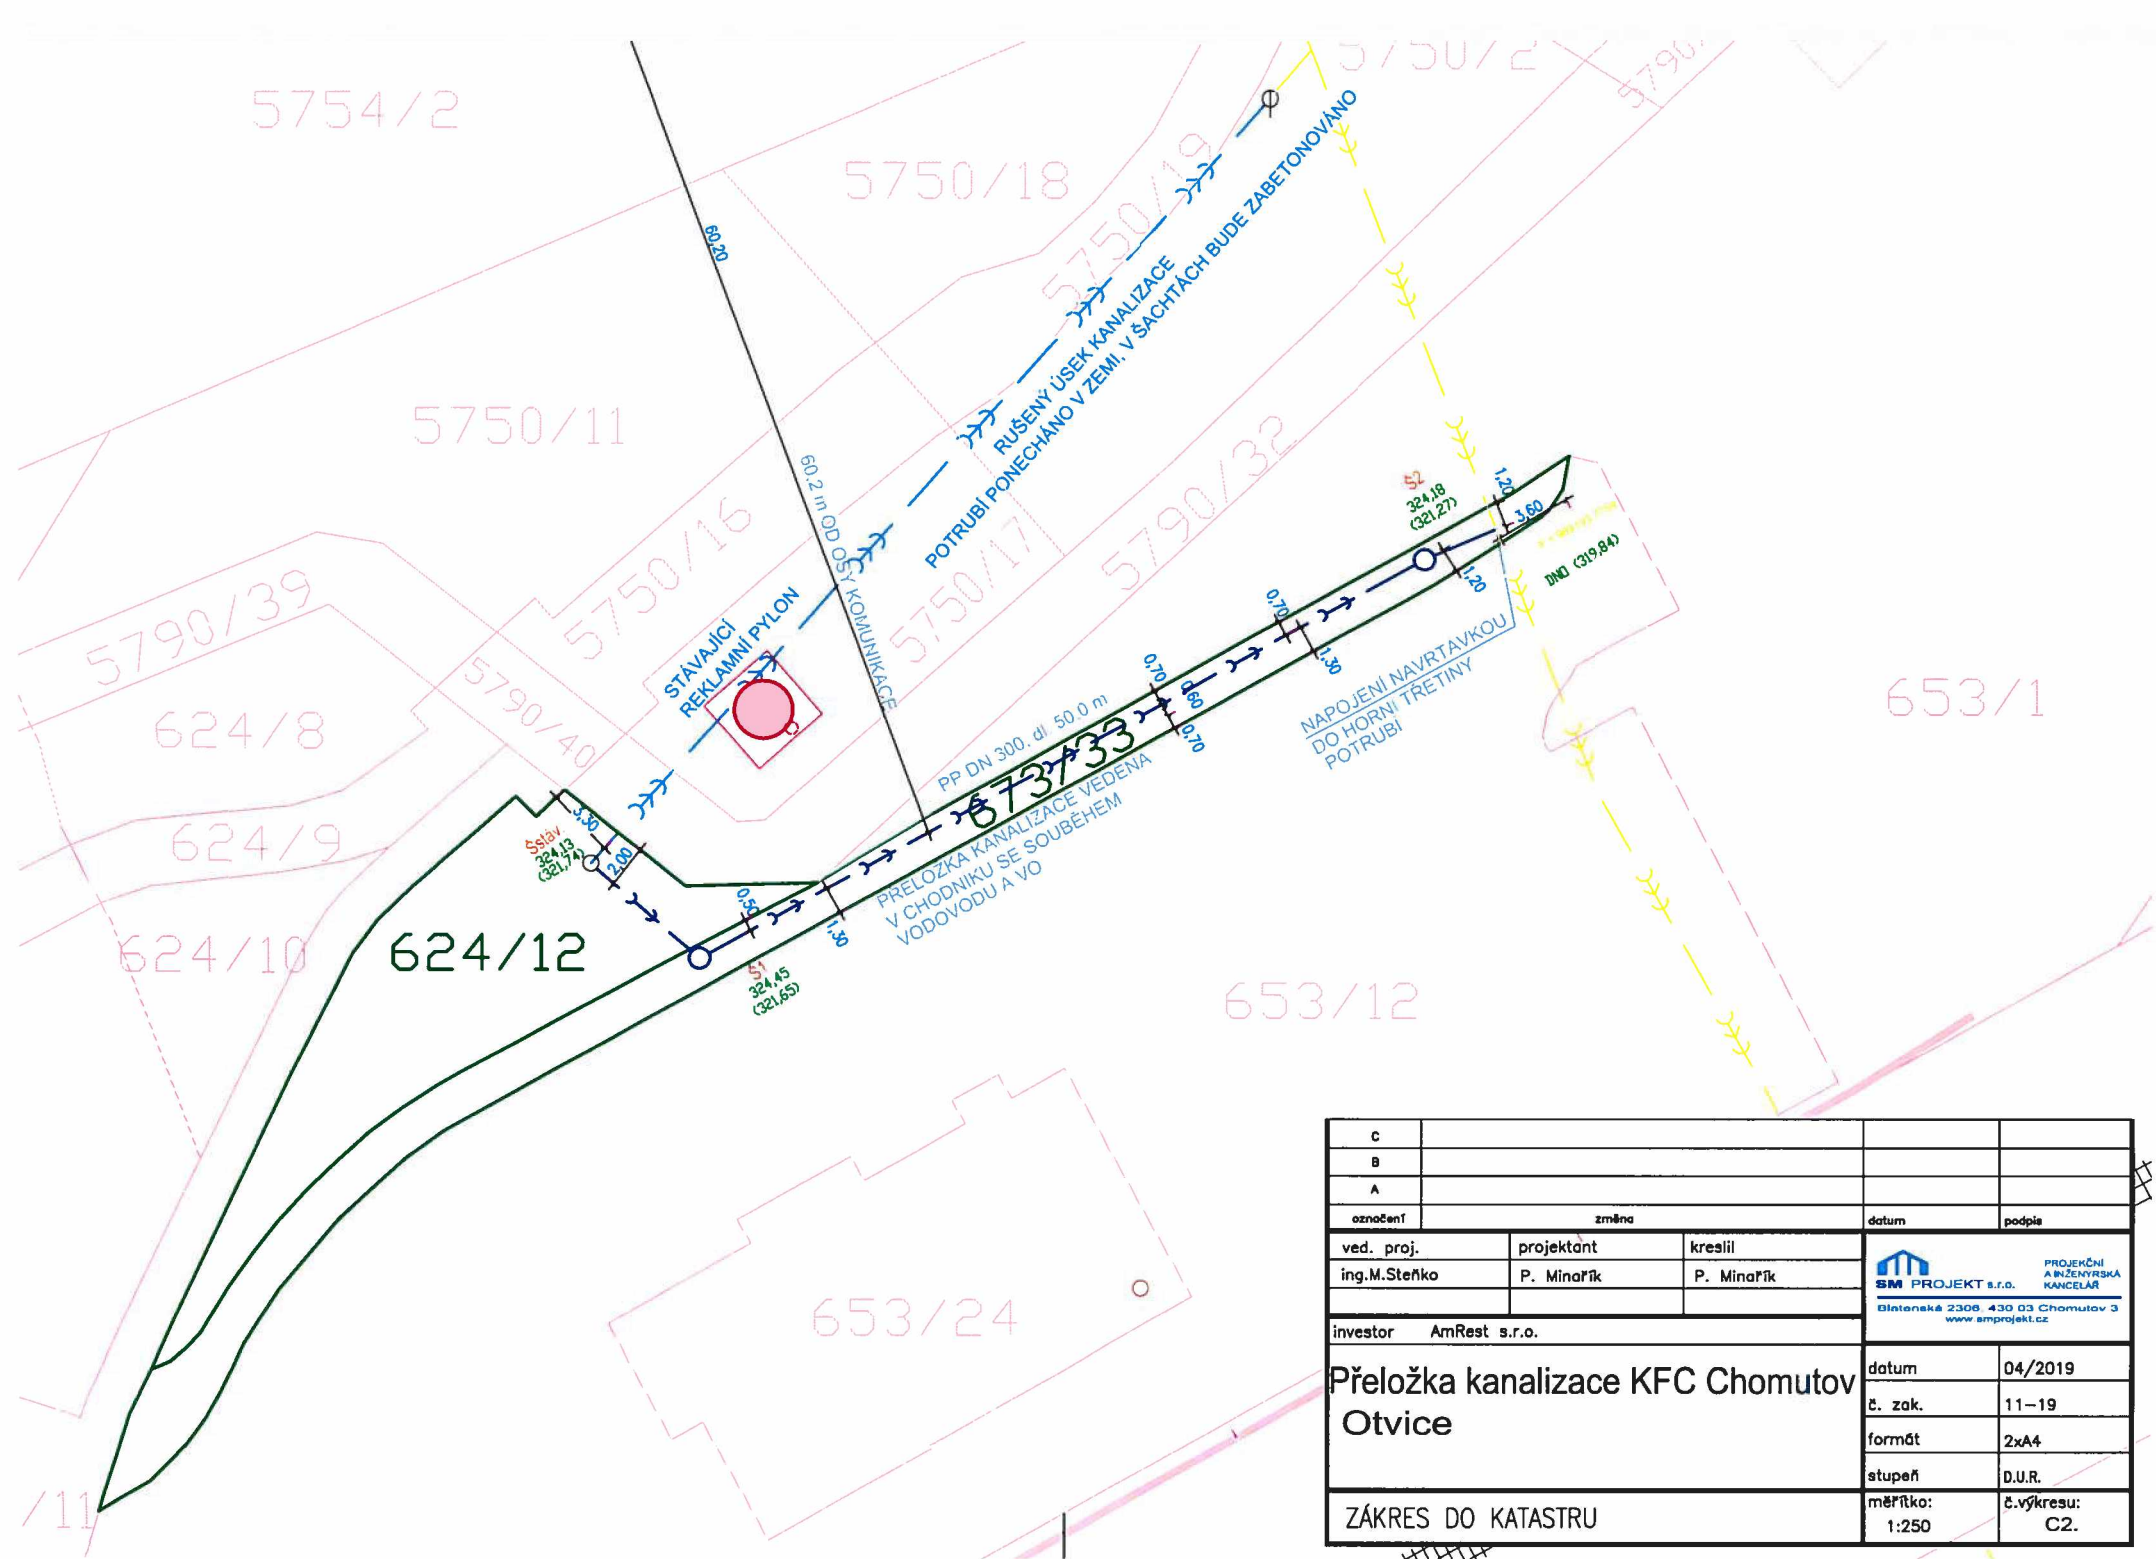

C			
B			
A			
označení	změna	datum	podpis
ved. proj.	projektant	kreslil	 PROJEKČNÍ A INŽENÝRSKÁ KANCELÁŘ Blatná 2306 430 03 Chomutov 3 www.smprojekt.cz
ing. M. Steško	P. Minařík	P. Minařík	
investor AmRest s.r.o.			
Přeložka kanalizace KFC Chomutov Otvice		datum	04/2019
		č. zak.	11-19
		formát	2xA4
		stupeň	D.U.R.
ZÁKRES DO KATASTRU		měřítko: 1:250	č. výkresu: C2.