REKONSTRUKCE VYSOKOŠKOLSKÉ KOLEJE K1 - ZMĚNA STAVBY PŘED DOKONČENÍM

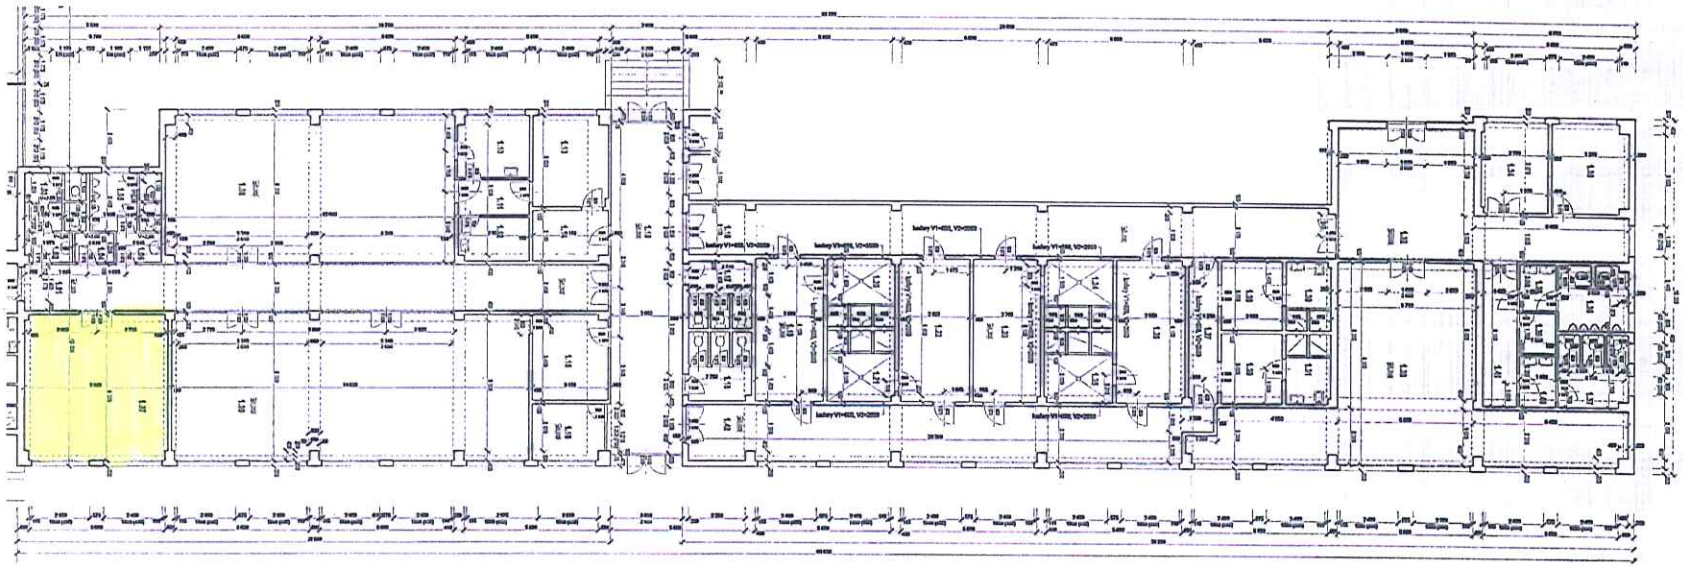

PŮDORYS 1.NP SPOJOVACÍHO KRČKU A SOC. ZÁZEMÍ TĚLOCVIČNY - 1:100 - STÁVAJÍCÍ STAV

3

ZODPOVĚDNÝ PROJEKTANT	Ing. Petr Nowotný
VYPRACOVAL	Marek Benedejský DiS
OBEC	Ústí nad Labem
KRAJ	Ústecký
INVESTOR	UJEP Klášterů 129, 400 01 Ústí nad Labem
AKCE	REKONSTRUKCE VYSOKOŠKOLSKÉ KOLEJE K1 - ZMĚNA STAVBY PŘED DOKONČENÍM
FORMÁT	6xA4
DATUM	12/05
STUPEŇ	PD
MĚŘ.	1:100
Č.PŘÍLOHY	A
Č.VÝKRESU	A-04
OBJEKT	STAVEBNÍ ČÁST - STÁVAJÍCÍ STAV
VÝKRES	PŮDORYS 1.NP SPOJOVACÍHO KRČKU A SOC. ZÁZEMÍ TĚLOCVIČNY

PROJEKTOVÝ ATELIÉR INŽENÝRSKÁ ČINNOST VE STAVEBNICTVÍ

1:2 44407,494