

Kupní smlouva

kterou níže uvedeného dne uzavřely:

společnost **UNIT INVEST, spol. s r.o.**, IČO 26227924, se sídlem Jamská 2488/65, 591 01 Žďár nad Sázavou, část Žďár nad Sázavou 1, zastoupená panem Markem Prokopem, prokuristou společnosti, společnost je zapsána v obchodním rejstříku vedeném Krajským soudem v Brně, sp. zn. C 38357, jako prodávající na straně jedné (dále jen prodávající)

a

Město Žďár nad Sázavou, Žižkova 227/1, 591 01 Žďár nad Sázavou, IČO 295841, zastoupené jeho starostou Ing. Martinem Mrkosem, ACCA, jako kupující na straně druhé (dále jen kupující)

I.

Prodávající prohlašuje, že je výlučným vlastníkem stavby komunikace pro pěší, postavené na části pozemku p.č. 8065/6, odstavných parkovacích ploch na pozemku p.č. 8037/56 a 8037/52, vše v k.ú. Město Žďár a obci Žďár nad Sázavou v rozsahu tak, jak je vyznačeno ve výkresu zaměření budov a zpevněných ploch zak.č. 535/2019, který je součástí této smlouvy (dále jen komunikace), ke kterým byl vydán kolaudační souhlas dne 23.1.2020 rozhodnutím Městského úřadu ve Žďáře nad Sázavou, odborem stavebním pod č.j. SÚ/1661/19/Ka-4-Souh.

II.

Prodávající prodává a převádí kupujícímu vlastnické právo ke komunikaci, a to za kupní cenu ve výši 100 Kč bez DPH a kupující komunikaci za dohodnutou kupní cenu kupuje do svého výlučného vlastnictví.

Kupující se zavazuje zaplatit dohodnutou kupní cenu prodávajícímu, a to na základě daňového dokladu, který bude prodávajícím kupujícímu zaslán po podpisu této smlouvy.

III.

Vlastnické právo ke komunikaci přejde na kupujícího dnem podpisu této smlouvy. Prodávající se zavazuje předat kupujícímu veškerou dokumentaci, týkající se komunikace.


Uzavření této smlouvy bylo schváleno radou města na jednání dne 24.2.2020, usnesením č.j. 562/2020/OP.

Prodávající výslovně souhlasí s uveřejněním celého textu této smlouvy v Registru smluv. Smluvní strany se dohodly, že uveřejnění smlouvy v Registru smluv zajistí město Žďár nad Sázavou, které před zveřejněním anonymizuje ty osobní údaje prodávajícího, které podléhají ochraně osobních údajů.

Ve Žďáře nad Sázavou dne 26.2.2020,




Ing. Martin Mrkos, ACCA
starosta města Žďáru nad Sázavou

 


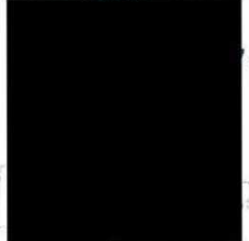
Marek Prokop
prokurista společnosti

30. 03. 2020

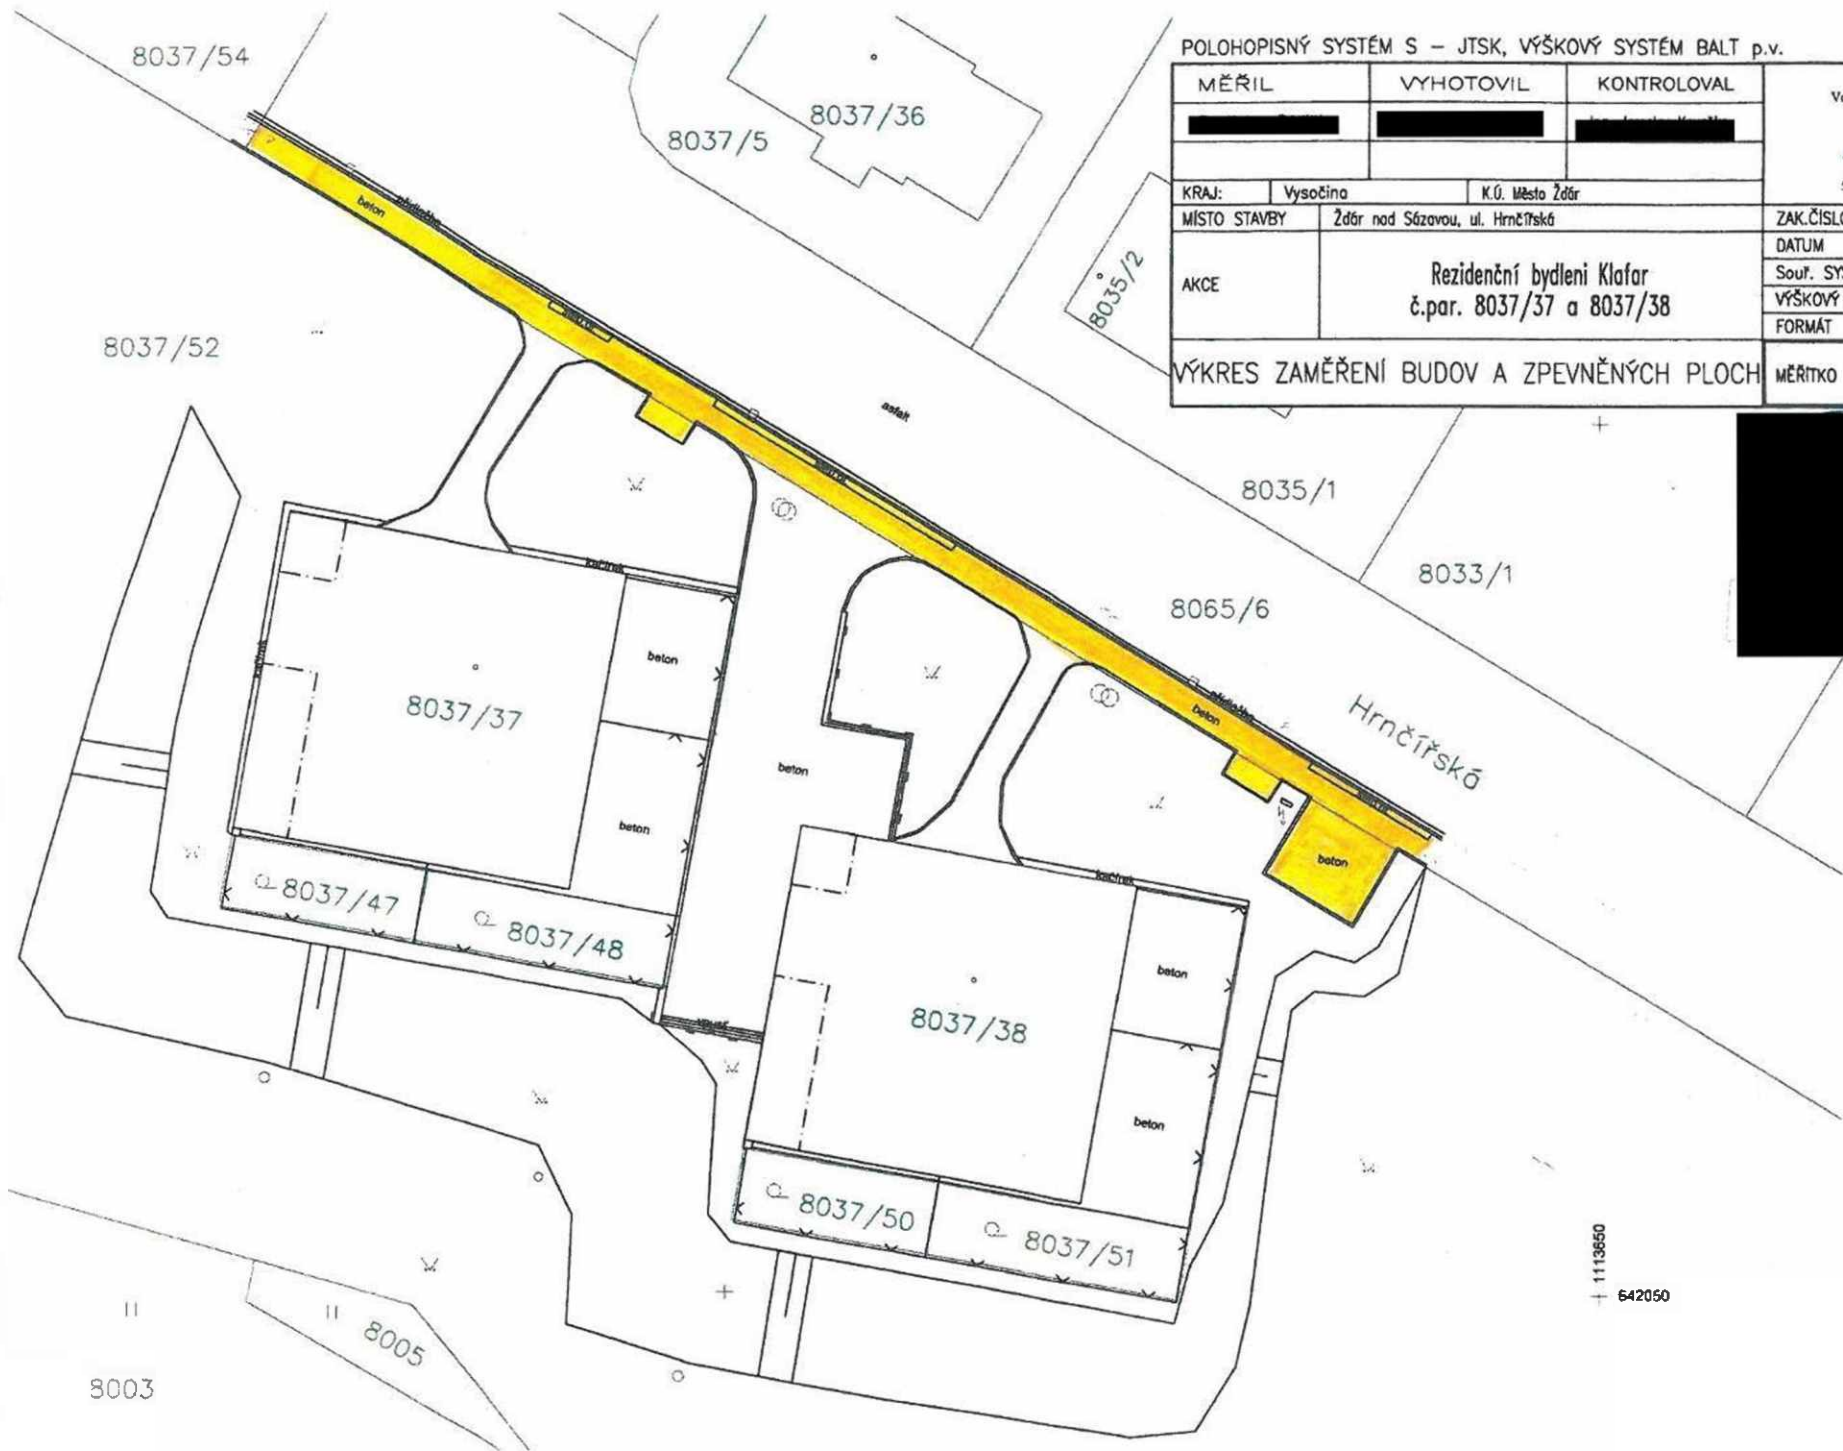

POLOHOPISNÝ SYSTÉM S – JTSK, VÝŠKOVÝ SYSTÉM BALT p.v.

MĚŘIL	VYHOTOVIL	KONTRLOVAL	AQUASYS spol. s r.o. Vodohospodářské stavby  Jamská 248B/ 65 591 01 Žďár nad Sázavou	
KRAJ:	Vysočina	K.Ú. Město Žďár	ZAK.ČÍSLO	
MÍSTO STAVBY	Žďár nad Sázavou, ul. Hrnčářská		DATUM	PROSINEC 2019
AKCE	Rezidenční bydlení Klafar č.par. 8037/37 a 8037/38		Souf. SYSTÉM	S – JTSK
			VÝŠKOVÝ SYTÉM	Bpv
			FORMÁT	3
VÝKRES ZAMĚŘENÍ BUDOV A ZPEVNĚNÝCH PLOCH			MĚŘITKO 1:300	VÝKRES Č.1



535/2018
10. 12. 2018

+ 1113650
642050