PŘELOŽKA STL PLYNOVODU PEdn63 NA PEdn110
(vlastník GasNet) ID: 20787731
INVESTOREM NA ZÁKLADĚ SMLOUVY O PŘELOŽCE
S GRID SERVICES

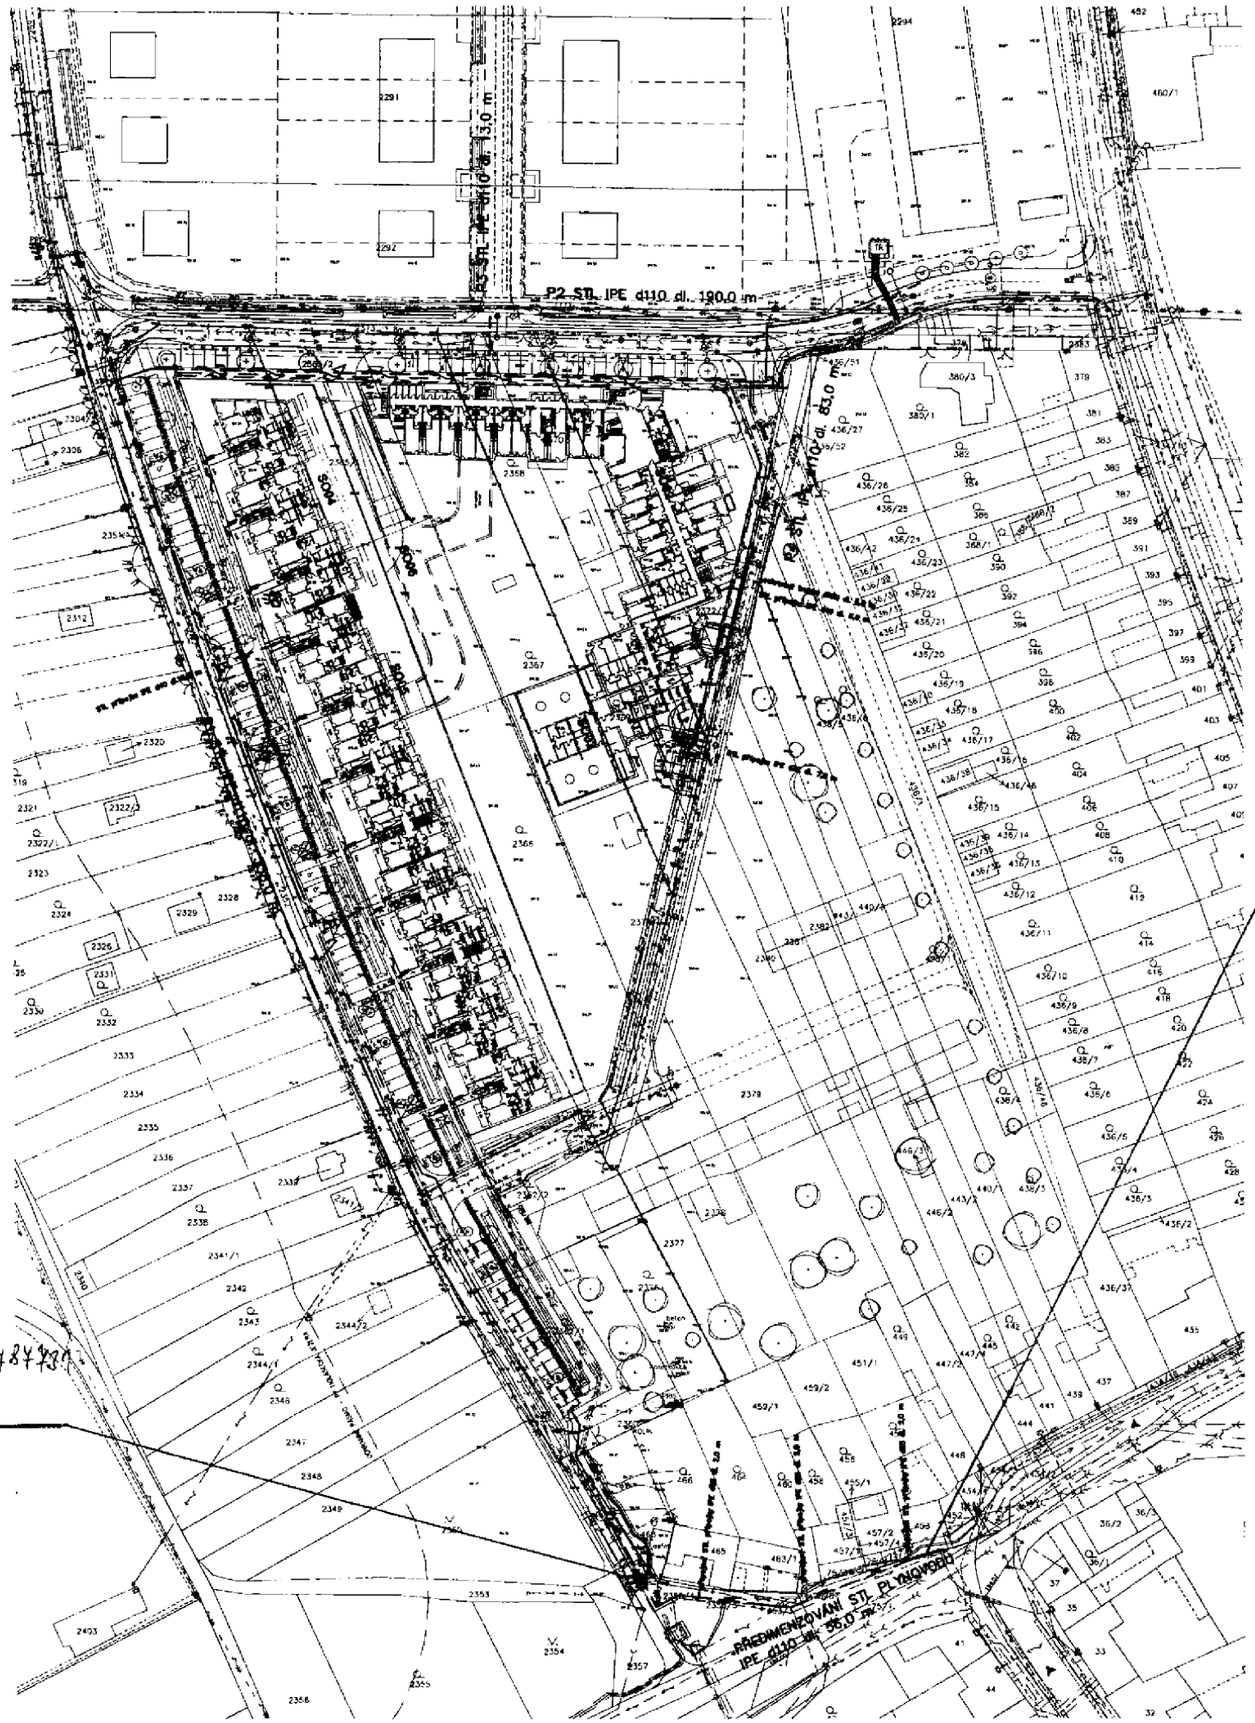

MÍSTO PŘIPOJENÍ PŘELOŽENÝ
STL PLYNOVOD PEdn 110 ID: 20787731

LEGENDA SÍTÍ - STÁVAJÍCÍ:

- VEDENÍ NN - NADZEMNÍ
- VEDENÍ VO - SILOVÉ VEDENÍ
- VEDENÍ VN - NADZEMNÍ
- VODOVOD - PITNÁ
- KANALIZACE - DEŠŤOVÁ
- KANALIZACE - DEŠŤOVÁ (HLAVNÍ ŘEŘEC)
- KANALIZACE - SPLAŠKOVÁ
- KANALIZACE - SPLAŠKOVÁ (ZRUŠENÁ)
- STL PLYNOVOD
- NTL PLYNOVOD
- OCHRANNÉ PÁSMO PLYNOVODU
- SDĚLOVACÍ VEDENÍ
- SDĚLOVACÍ VEDENÍ - PODZEMNÍ
- STÁVAJÍCÍ OPLOCENÍ
- OCHRANNÉ PÁSMO
- SDĚLOVACÍ KABEL - OETIN
- SDĚLOVACÍ KABEL - OETIN (NEPOUŽÍVANÉ)

LEGENDA SÍTÍ - NOVÉ:

- NAVRŽENÉ SÍTĚ ELEKTRO, KOMUNIKACE
- VODOVODNÍ ŘAD
- SPLAŠKOVÁ KANALIZACE
- PLYNOVOD

SCHÉMA ROZDĚLENÍ OBJEKTU:

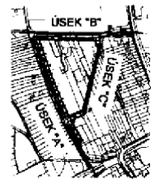

POZNÁMKA:
- PŘED ZAHÁJENÍM ZEMNÍCH PRACÍ ZAJISTÍ INVESTOR VYTYČENÍ VŠECH STÁVAJÍCÍCH PODZEMNÍCH INŽENÝRSKÝCH SÍTÍ POLOHU PODZEMNÍCH VEDENÍ NELZE VYTYČOVAT ZAŘÍZENÍM VZDÁLENOSTI NA VÝKOPSKÉ PŘESAHY VYTYČENÍ VŠECH PODZEMNÍCH
- NUTNO DODRŽET MINIMÁLNÍ VODOROVNÉ A SVISLÉ VZDÁLENOSTI INŽENÝRSKÝCH SÍTÍ DLE ČSN 736005

Projekt: TDI UL. K JEZERŮM - VÝMLATIŠTĚ	
DOKUMENTACE PRO ROZHODNUTÍ O UMÍSTĚNÍ STAVBY	
Investor: Statutární město Brno, Dominikánská náměstí 196/1, 602 00 Brno	Generální projektant: /Thalec/ Hlinkovací s.r.o. Studnova 3808/8a, Brno-602 00 telefon 549 251 918-9 E-mail: [redacted]
HIP: Ing. Vladimír Dvořák [redacted]	
SO 501 - Předimenzování stávajícího STL plynovodu SO 502 - Plynovod - úsek "A,B" SO 503 - Plynovod - úsek "C"	
Objekt: TDI UL. K JEZERŮM - VÝMLATIŠTĚ	Datum: 06/2019 Formát: 12 x A4 Měřítko: 1:500
Projektant: [redacted]	Č. zakáz.: 382/18-LR Č. sešit:
Výkres: SITUACE	Č. výkresu: D.1.501 - 02