


VÝKAZ DOSAVADNÍHO A NOVÉHO STAVU ÚDAJŮ KATASTRU NEMOVITOSTÍ														
Dosavadní stav				Nový stav										
Označení pozemku parc. číslern	Výměra parcely		Druh pozemku Způsob využití	Označení pozemku parc. číslern	Výměra parcely		Druh pozemku Způsob využití	Typ stavby Způsob využití	Způsob, určení výměr	Porovnání se stavem evidence právních vztahů				
	ha	m ²			katastru nemovitostí	dříveší poz. evidenci				Číslo listu vlastnictví	Výměra dílu		Označení dílu	
	ha	m ²			ha	m ²					ha	m ²		
2314/3											2314/3			
2314/29											2314/29			
2314/189											2314/189			

Oprávněný: dle listiny

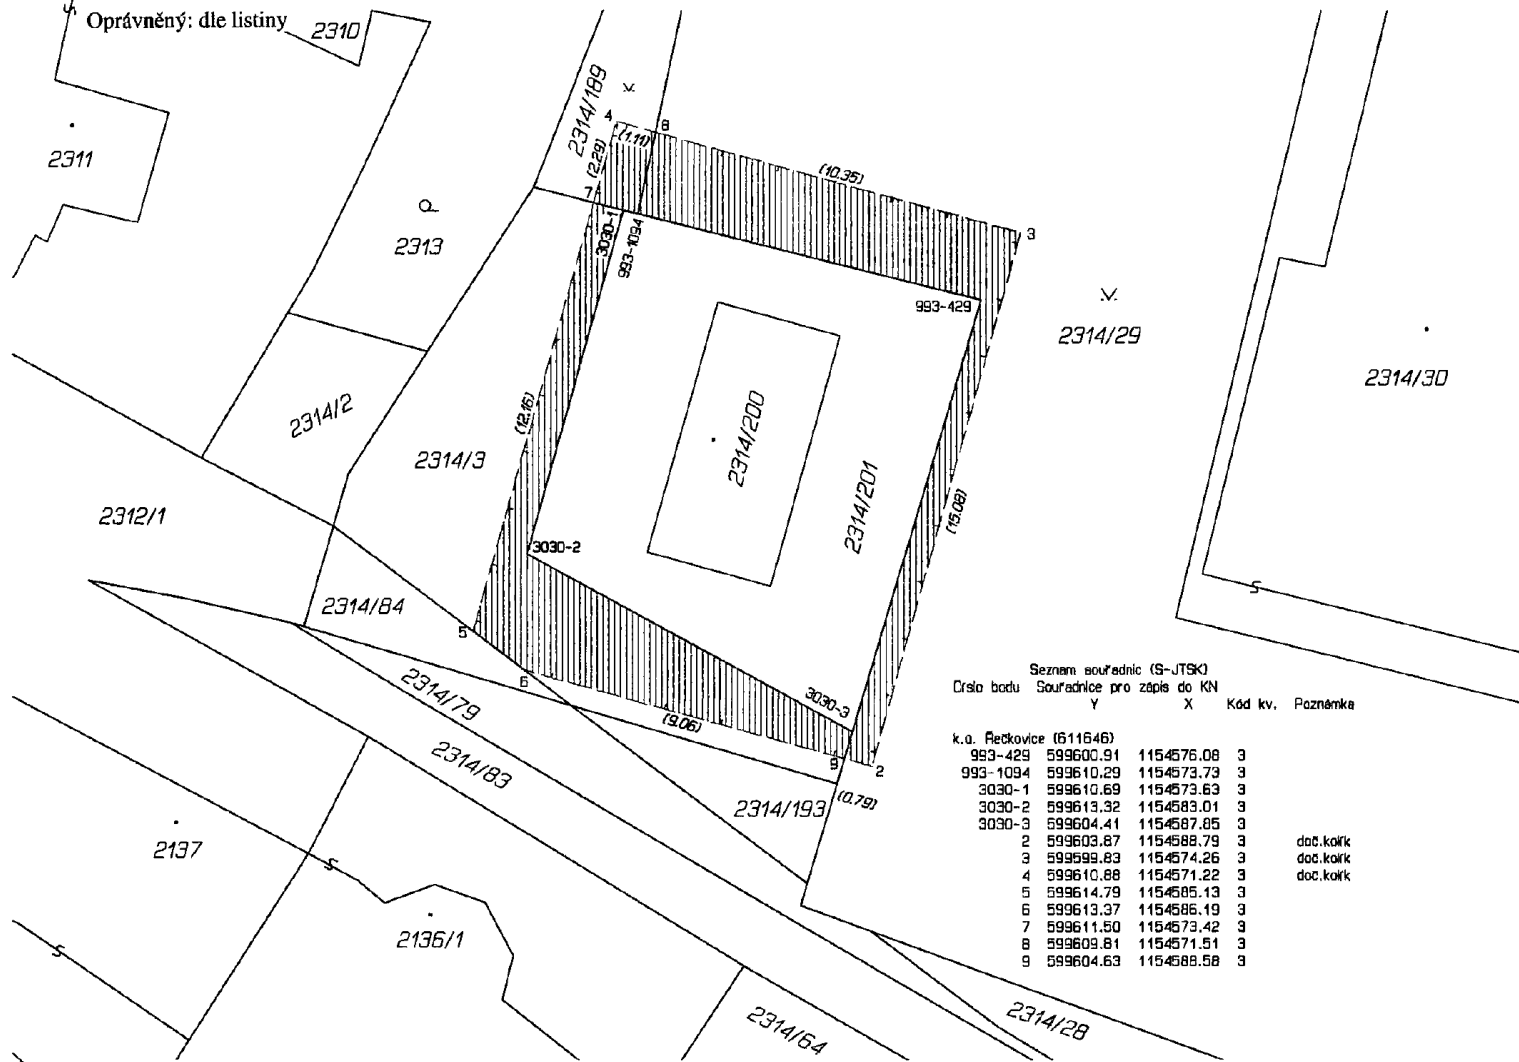

vymezení rozsahu věcného břemene k části pozemku

Geometrický plán ověřil úředně oprávněný zeměměřický inženýr:

Jméno, příjmení:

Číslo položky seznamu úředně oprávněných
zeměměřických inženýrů:

109/1995

Dne:

5. listopada 2019

Číslo:

608/2019

Náležitostmi a přesností odpovídá právním předpisům.

Stejnoplis ověřil úředně oprávněný zeměměřický inženýr:

Jméno, příjmení:

Číslo položky seznamu úředně oprávněných
zeměměřických inženýrů:

109/1995

Dne:

14. 11. 2019

Číslo:

8/8/2019

Tento stejnopis odpovídá geometrickému plánu v elektronické podobě uloženému v dokumentaci katastrálního úřadu.

Ověření stejnopisu geometrického plánu v listinné podobě.

Vyhotovitel: GIS- Stavinvox a.s.
Bučinská 1733, Petřvald 73541
IČ: 25394975

Číslo plánu: 3144-1000/2019

Okres: Brno-město

Obes:

Kat úz

Матрой

Dosavad

seznámi
které by

1

KÚ pro Jihomoravský kraj
KP Brno-město

PGP-2269/2019-702

2019.11.07 11:46:13 CET
