



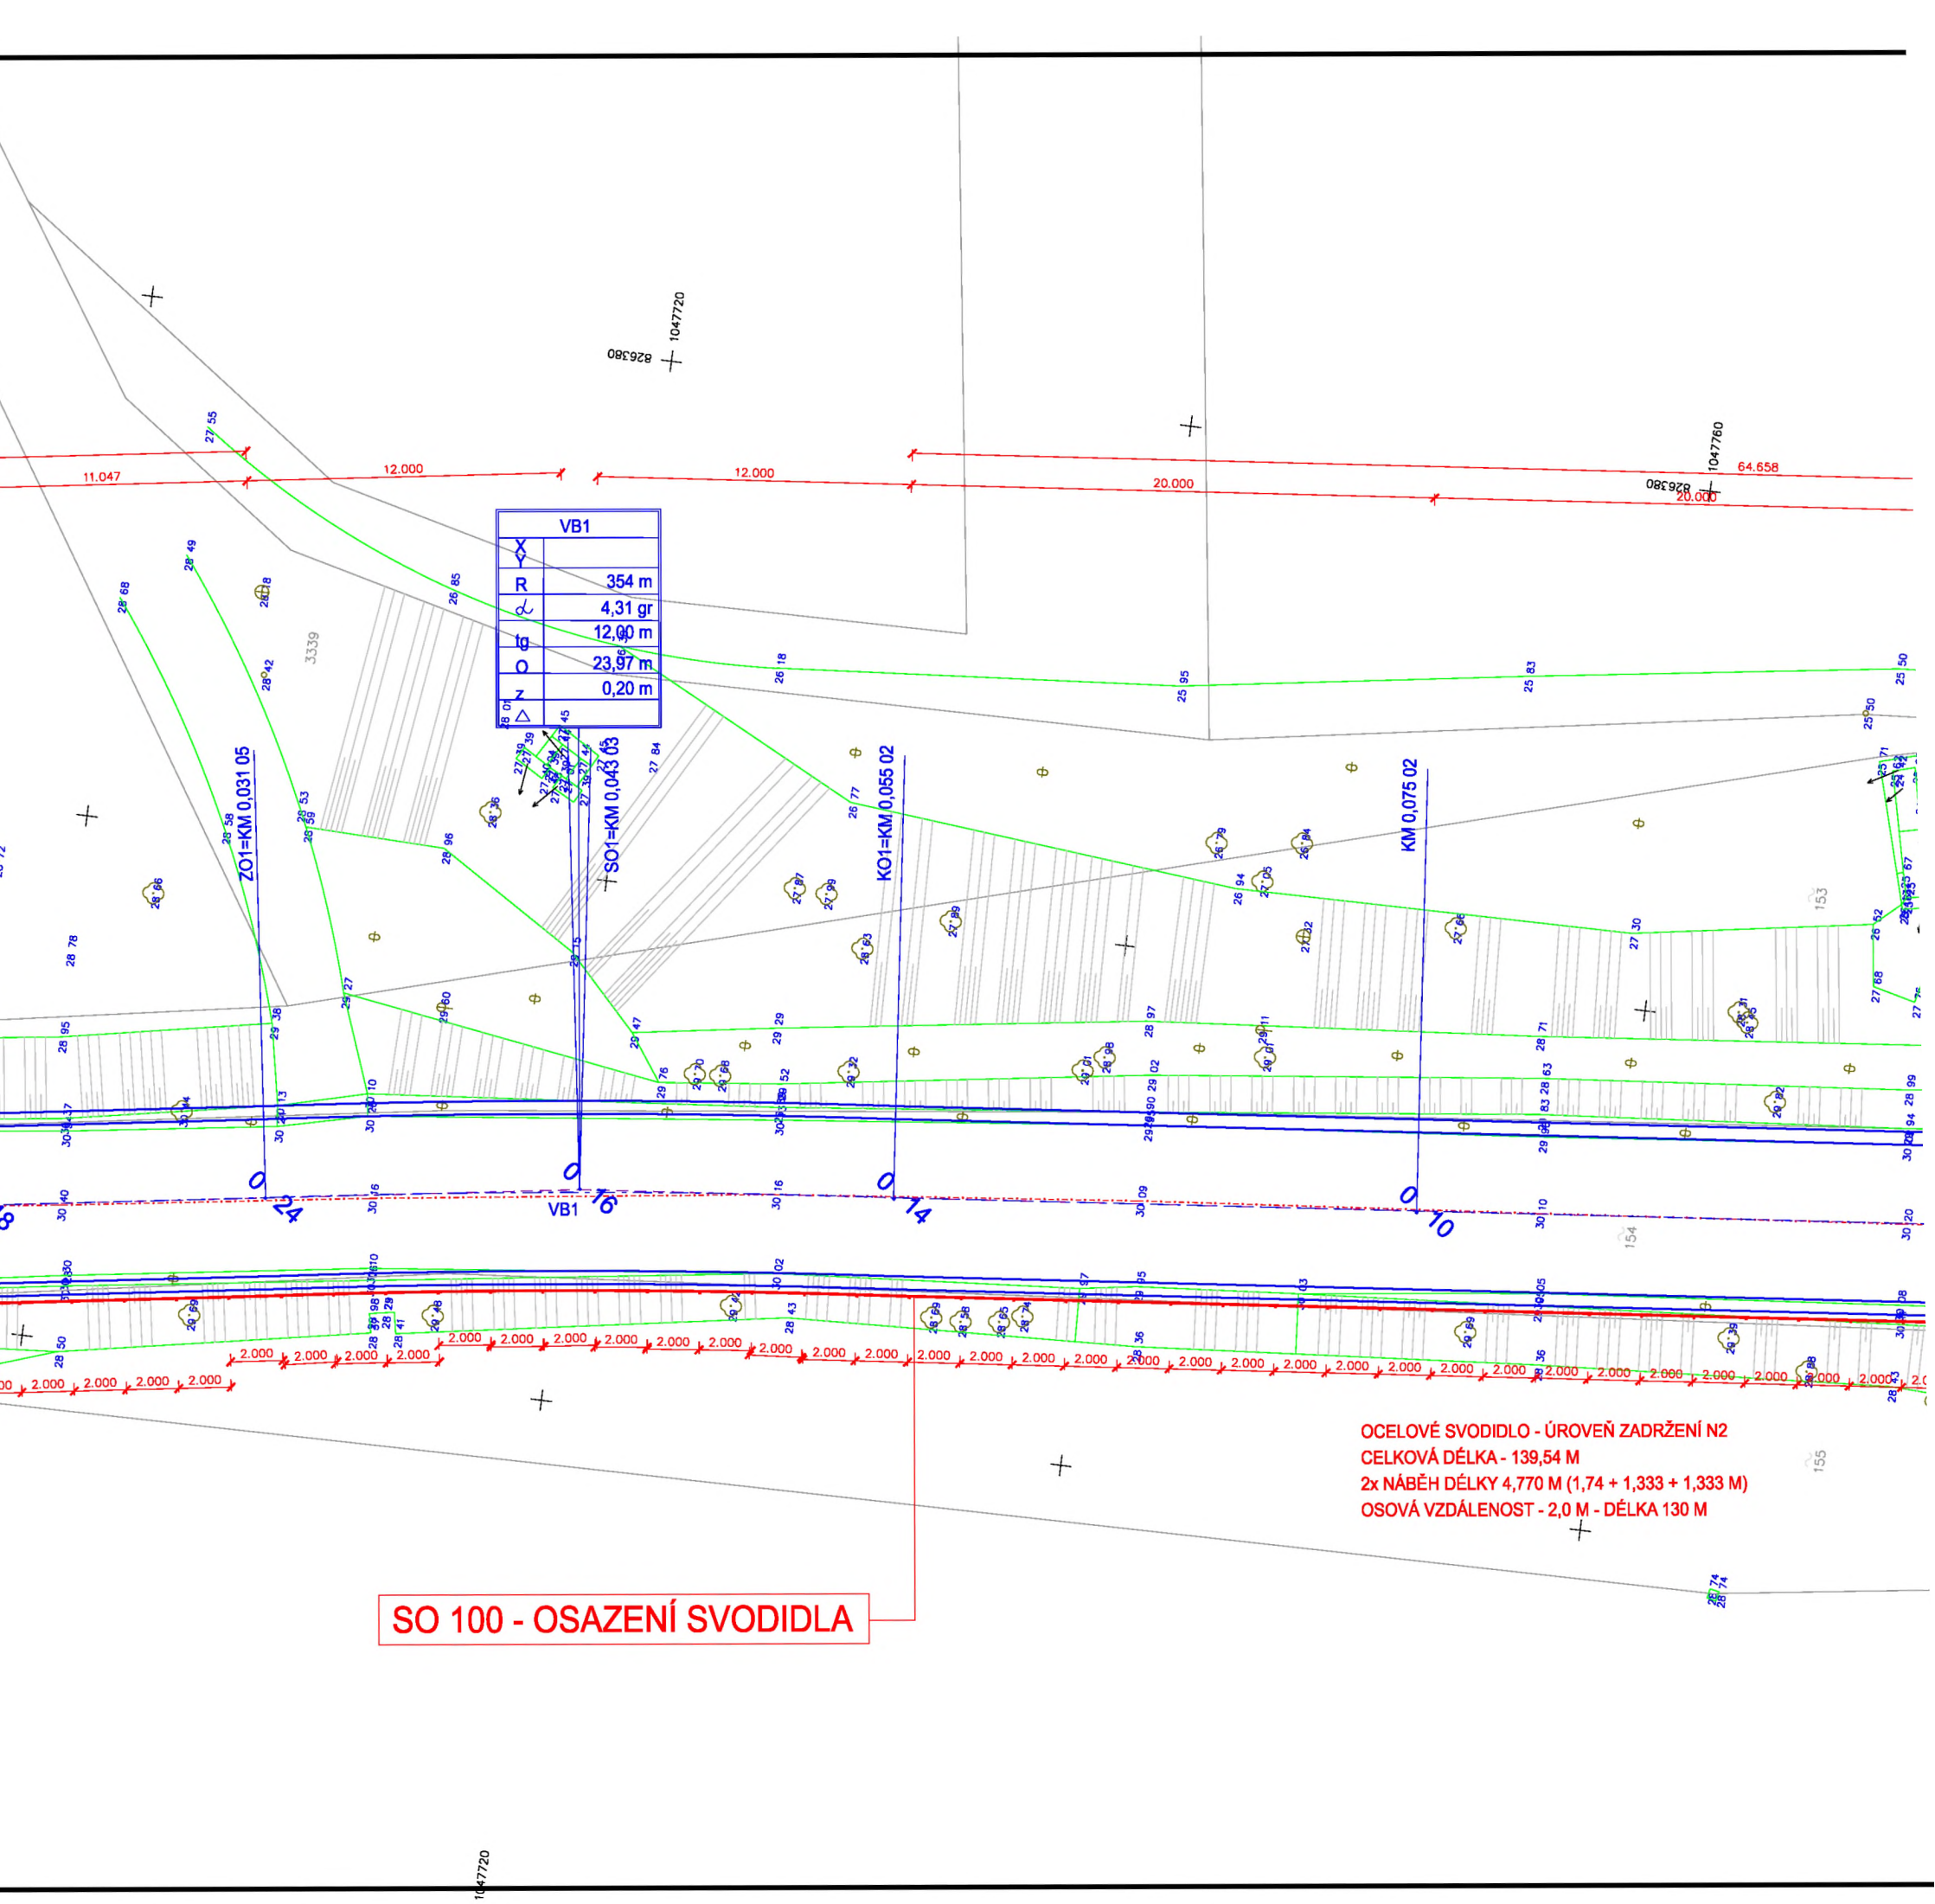

RYBNÍK BAŽANTNICKÝ
SITUACE -- OSAZENÍ SVODILA

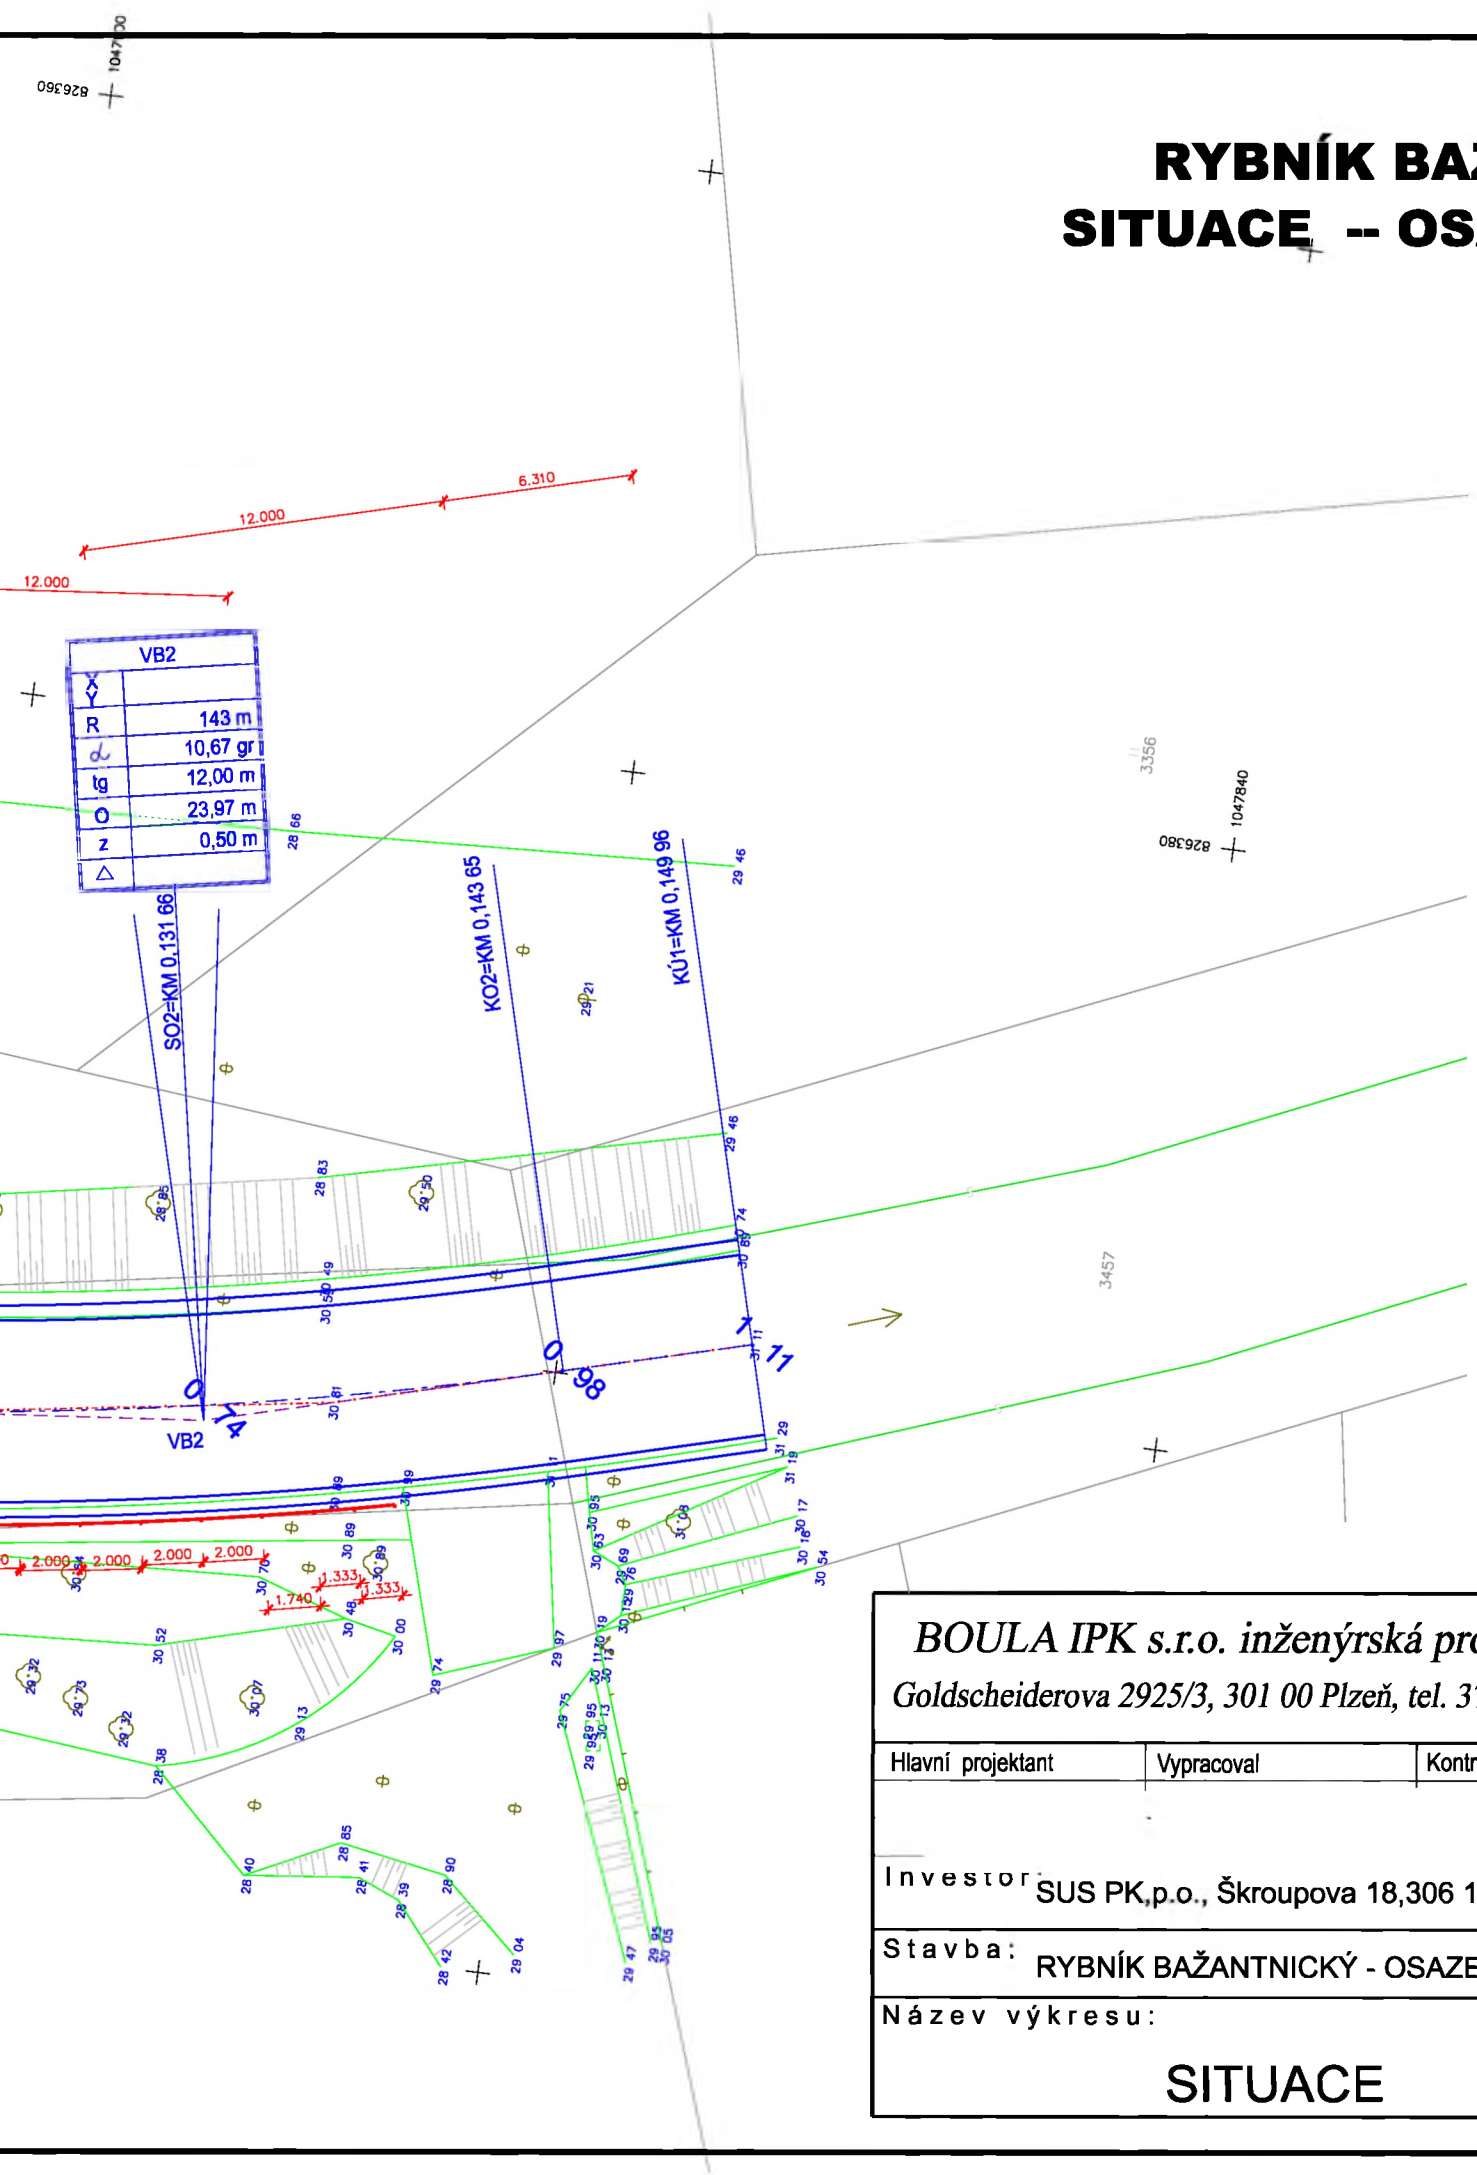

BOULA IPK s.r.o. inženýrská projektová kancelář - dopravní stavby Goldscheiderova 2925/3, 301 00 Plzeň, tel. 377 421 190, projekce@boula.cz, IČ 280 35 461					
Hlavní projektant		Vypracoval		Kontroloval	
Investor: SUS PK,p.o., Škroupova 18,306 13 Plzeň		Místo , kraj		Bažantnice,Plzeňský	
		Druh dokument.		PDPS	
		Číslo zakázky		3416	
		Datum		10/2016	
Stavba: RYBNÍK BAŽANTNICKÝ - OSAZENÍ SVODIDLA		Měřítko		1: 250	
		objekt		č. přílohy	č. paré
		Název výkresu:			
SITUACE		B		2	