



Schéma budovy: Obec Znojmo , Dukelských bojovníků č.p. 2817, k.ú. Znojmo – Louka, část obce Znojmo

1. NP

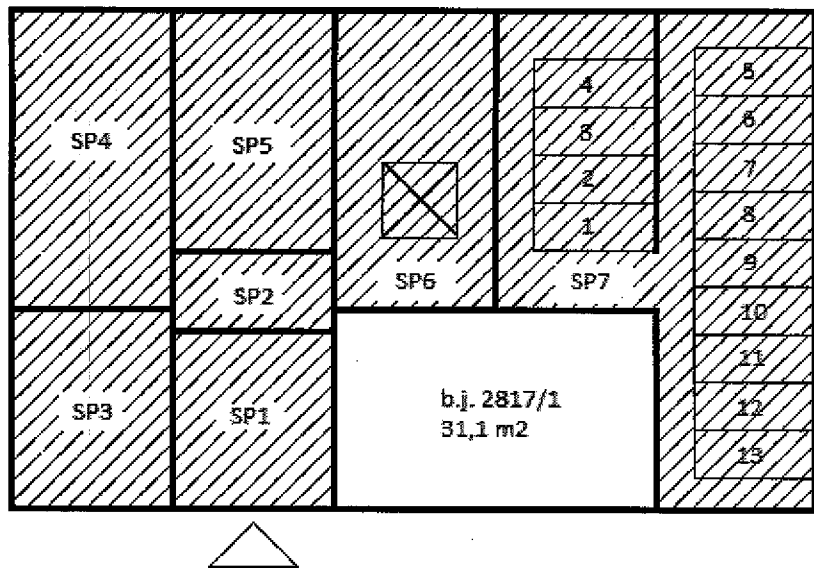

2. NP

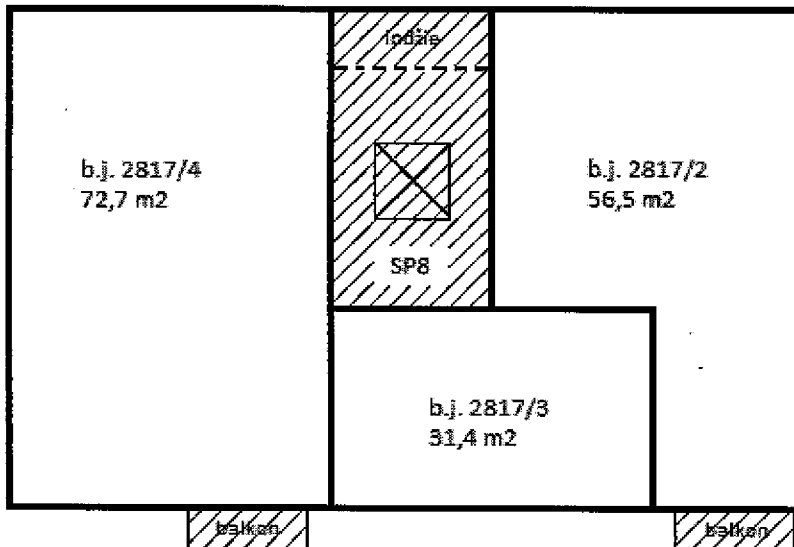

Legenda:

- jednotka a místnosti k ní patřící (příslušenství)
- společné prostory
- hlavní vchod
- výtah


Sklepní kóje náležící k jednotkám:

- 1 sklepní kóje náležící k b.j. 2817/12
- 2 sklepní kóje náležící k b.j. 2817/9
- 3 sklepní kóje náležící k b.j. 2817/5
- 4 sklepní kóje náležící k b.j. 2817/3
- 5 sklepní kóje náležící k b.j. 2817/1
- 6 sklepní kóje náležící k b.j. 2817/2
- 7 sklepní kóje náležící k b.j. 2817/4
- 8 sklepní kóje náležící k b.j. 2817/6
- 9 sklepní kóje náležící k b.j. 2817/7
- 10 sklepní kóje náležící k b.j. 2817/8
- 11 sklepní kóje náležící k b.j. 2817/10
- 12 sklepní kóje náležící k b.j. 2817/11
- 13 sklepní kóje náležící k b.j. 2817/13





Společné prostory

- SP1 vstupní chodba
- SP2 chodba
- SP3 kočárkárna
- SP4 sušárna
- SP5 prádelna
- SP6 schodišťový prostor + výtah
- SP7 místnost sklepních kójí vč. skl. kójí 1-13
- SP8 schodišťový prostor + výtah

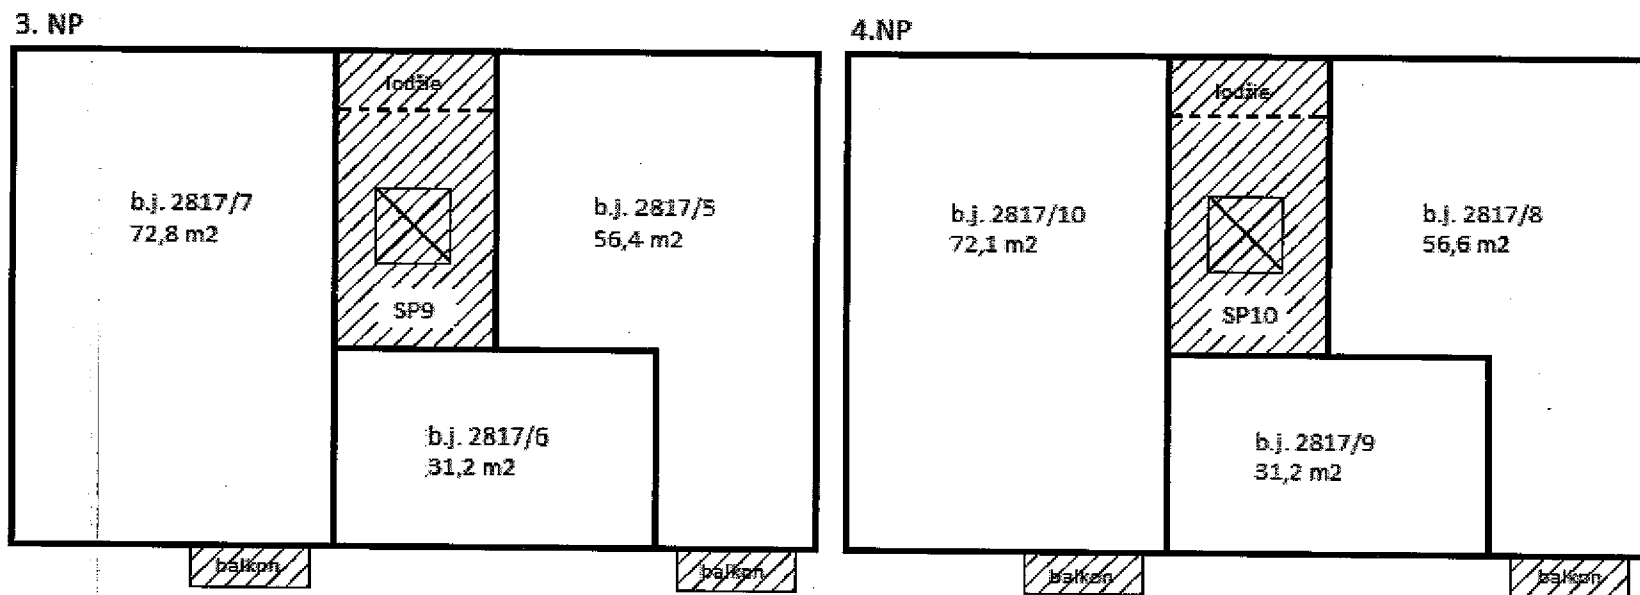Schéma budovy: Obec Znojmo , Dukelských bojovníků č.p. 2817, k.ú. Znojmo – Louka, část obce Znojmo

 

Legenda:


-  -jednotka a místnosti k ní patří (příslušenství)
-  -společné prostory
-  -hlavní vchod
-  -výtah

Společné prostory:

SP9 schodišťový prostor + výtah

SP10 schodišťový prostor + výtah

Schéma budovy: Obec Znojmo , Dukelských bojovníků č.p. 2817, k.ú. Znojmo – Louka, část obce Znojmo

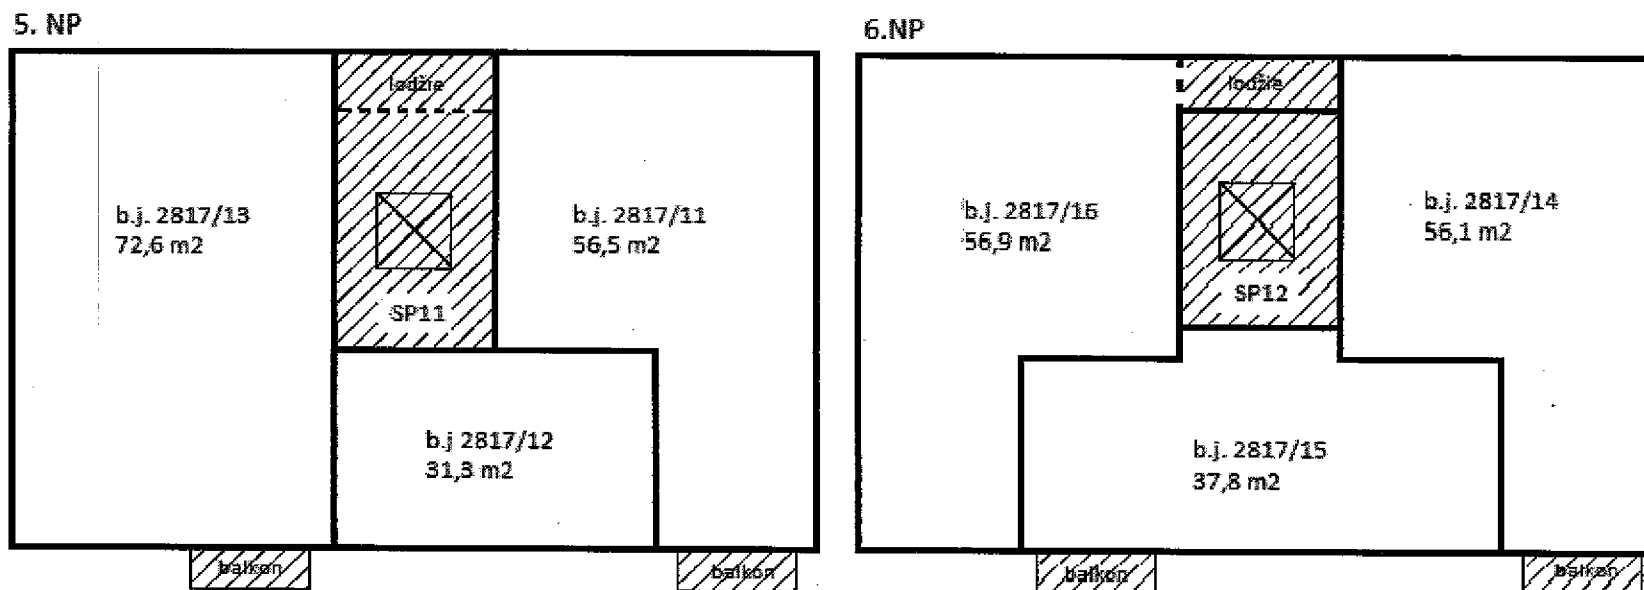

Společné prostory:

SP11 schodišťový prostor + výtah

SP12 schodišťový prostor + výtah