

138/00R/20

SmVaK
Severomoravské vodovody
a kanalizace Ostrava a.s.

**Dohoda o činnosti a umístění sítě technické infrastruktury do
ochranného pásma vodního díla
č. 3300/D/KA/2020**

uzavřená dle § 1746, odst. 2 občanského zákoníku č. 89/2012 Sb. a § 23 z. č.
274/2001 Sb.

Účastníci dohody:

Severomoravské vodovody a kanalizace Ostrava a.s.

se sídlem: 28. října 1235/169 Mariánské Hory, 709 00 Ostrava

zastoupena: ředitelem vodovodů

IČ: 45193665

DIČ: CZ45193665

dále jen SmVaK Ostrava a.s.

a

Statutární město Havířov

se sídlem: Svornosti 86/2, 73601 Havířov

zastoupen: vedoucí odboru územního rozvoje na základě pověření
ze dne 8.3.2016

IČ: 00297488

DIČ: CZ00297488

dále jen investor (vlastník)

I.

Vlastník prohlašuje, že je investorem stavby s názvem „Přechod pro chodce u autobusové zastávky Životice, památník“ (dále jen stavby). Stavba, která představuje kabelové vedení veřejného osvětlení v délce 6,12 m bude umístěna na pozemku parc.č. 1814/22 v k.ú. Bludovice v souběhu se stávajícím zařízením v majetku a provozování SmVaK Ostrava a.s. v minimální odstupové vzdálenosti 1,0 m od vnějšího líce potrubí, a to konkrétně s vodovodem DN 100 PVC. Uvedené zařízení má na základě zákona č. 274/2001 Sb. o vodovodech a kanalizacích v platném znění stanoveno ochranné pásmo ve vodorovné vzdálenosti 1,5 m od vnějšího líce potrubí na každou stranu.

SmVaK Ostrava a.s. souhlasí se situováním shora uvedené stavby v ochranném pásmu výše uvedeného zařízení ve výše uvedené odstupové vzdálenosti při splnění následujících podmínek:

- Při realizaci předmětné stavby budou dodrženy podmínky stanovené SmVaK Ostrava a.s. ve vyjádření vydaném pro povolení stavby, a které budou obsaženy v povolení vydaném příslušným úřadem.
- V případě nutnosti stavebního zásahu na zařízení SmVaK Ostrava a.s. (z důvodu údržby, opravy poruchy, rekonstrukce apod.) umístěného ve výše definovaném souběhu, umožní vlastník stavby (Kontaktní osoba: Iva Krpcová, e-mail: krpcova.iva@havirov-city.cz, tel. 596803326) na základě oznámení zaměstnancům SmVaK Ostrava a.s. přístup a příjezd potřebné mechanizace k předmětnému vodovodu včetně udělení souhlasu s takovýmto zásahem, a to bezodkladně a bez omezujících podmínek, které by znamenaly navýšení nákladů, případně by jiným způsobem omezovaly jejich provádění.
- Vlastník stavby po oznámení SmVaK Ostrava a.s. se zavazuje zajistit přiměřenou součinnost s takovýmto zásahem, která bude spočívat ve vytyčení a v případě potřeby i provizorním zajištění stavby po dobu výkopových prací. Vlastník stavby si je dále vědom skutečnosti, že umístěním stavby do ochranného pásma dochází ke kolizi dvou ochranných pásem (ochranné pásmo vodovodu činí 1,5m a ochranné pásmo veřejného osvětlení, které činí 1,0m).
- V případě vzniku škody na stavbě umístěné v ochranném pásmu vodovodu, bude náhrada škody ze strany SmVaK Ostrava a.s. vlastníkovu uhrazena ve výši odpovídající míře zavinění. V případě, že nedojde k dohodě o výši náhrady škody hrazené SmVaK Ostrava a.s., účastníci dohody sjednávají, že toto bude určeno na základě znaleckého posudku, kterého zajistí na své náklady ten účastník, který nesouhlasí s výši požadované náhrady škody.
- Náhradu škody stanovenou dle článku I. odstavce d) této dohody je povinná strana zavázána uhradit druhému účastníkovi této dohody nejpozději do 30-ti dnů ode dne ukončení prací na jejím odstranění, o

- kterém bude vyhotoven písemný záznam, resp. ode dne odsouhlasení výše náhrady oběma účastníky této dohody. Pro případ nesplnění povinnosti uhrazení náhrady škody ve stanoveném termínu se sjednává smluvní pokuta ve výši 1.000,- (slovy „jedentisickorunčeských“) za každý den prodlení. To neplatí v případě, pokud ke vzniku škody dojde v důsledku porušení povinností ze strany SmVaK Ostrava a.s. v souvislosti s odborným posouzením požadované výše náhrady škody.
- f) V případě zcizení stavby technické infrastruktury, je její vlastník povinen seznámit nabyvatele s obsahem této dohody a zajistit, aby tento byl o obsahu dohody informován ve smlouvě o převodu vlastnictví technické infrastruktury.
- g) Vlastník stavby je povinen zajistit, aby nový vlastník stavby technické infrastruktury přistoupil k výše uvedeným závazkům při podpisu smlouvy o převodu vlastnictví a o této skutečnosti písemně informovat SmVaK Ostrava a.s., a to nejpozději do 15-ti dnů od podpisu smlouvy o převodu vlastnictví technické infrastruktury na nového nabyvatele.
- h) Pokud na zařízení SmVaK Ostrava a.s. vznikne při stavbě, provozu a údržbě předmětné stavby technické infrastruktury porucha, provede její vlastník na své náklady a nebezpečí po dohodě se SmVaK Ostrava a.s. přeložku vodovodu nebo jeho rekonstrukci v délce nezbytně nutné pro zajištění jeho plynulého a bezpečného provozu. Případné škody vzniklé v důsledku poruchy či havárie na zařízení SmVaK Ostrava a.s., bude náhrady škody řešena v souladu s článkem I. odstavců d) a e) této dohody. To neplatí v případě, pokud ke vzniku škody dojde v důsledku porušení povinností vyplývajících z této dohody ze strany SmVaK Ostrava a.s.
- i) Za SmVaK Ostrava a.s. jsou oprávněni vlastníka kontaktovat a oznamovat nutnost zásahu tito zaměstnanci:
Pavel Foltýn, vedoucí provozu vodovodních sítí oblast Karvina, tel.: 596 384 101, pavel.foltyn@smvak.cz
Milan Javorek, vedoucí střediska vodovodních sítí Havířov, tel.: 596 384 109, milan.javorek@smvak.cz
- j) Předpokládaný termín realizace shora uvedené stavby technické infrastruktury je 2020 předpokládaný termín uvedení do provozu je druhá polovina roku 2020.
- k) Vlastník technické infrastruktury se zavazuje nejpozději do 60-ti dnů od uvedení stavby technické infrastruktury do provozu, předložit na SmVaK Ostrava a.s. zaměření předmětné stavby v digitální podobě. Kontakt pro odeslání dat gis@smvak.cz. V případě nedodržení této povinnosti se sjednává smluvní pokuta ve výši 1.000,- (slovy „jedentisickorunčeských“) za každý den prodlení.

II.

SmVaK Ostrava a.s. prohlašuje, že:

- bude při svých pracích prováděných na předmětném vodovodu nebo v jeho ochranném pásmu postupovat šetrně a zasahovat do práv investora co nejméně,
- v případě nutnosti rekonstrukce, opravy, případně údržby shora uvedené stavby technické infrastruktury umístěné v ochranném pásmu zařízení – vodovodu ve vlastnictví SmVaK Ostrava a.s., bude s takovým zásahem souhlasit bez omezujících podmínek, které by znamenaly navýšení nákladů těchto prací v souladu s článkem I. odstavec b) a c). V případě poškození zařízení SmVaK Ostrava a.s. při těchto činnostech, bude postupováno v souladu s článkem I. odstavec d) a e) této dohody.

III.

Tato dohoda se uzavírá na dobu neurčitou a bude součástí rozhodnutí o umístění stavby a zařízení technické infrastruktury. Nedílnou součástí této dohody je situační záznam.

Tato dohoda přechází se všemi právy a povinnostmi vyplývajících z této dohody na právní nástupce obou účastníků dohody.

Pro účely plnění této smlouvy a pro zajištění efektivní komunikace s investorem, společnost SmVaK v nezbytném rozsahu shromažďuje a zpracovává jeho osobní údaje, osobní údaje kontaktních osob nebo jiných subjektů uvedených v této smlouvě či se jinak podílejících na plnění této smlouvy. Osobní údaje jsou zpracovávány po dobu, po kterou tyto subjekty údajů plní role a úkoly související s touto smlouvou, a to po celou dobu platnosti této smlouvy a dále po dobu nutnou pro vypořádání práv a povinností ze smlouvy a dále po dobu nutnou pro jejich archivaci v souladu příslušnými právními předpisy. Investor se zavazuje tyto subjekty údajů o zpracování informovat a předat jim informace dostupné na internetové adrese společnosti SmVaK : www.smvak.cz.

IV.

Tato dohoda je vyhotovena ve 2 stejnopisech, z nichž každý účastník dohody obdrží jedno vyhotovení. Dohodu lze měnit nebo doplňovat jen dodatky v písemné formě. Tato dohoda nabývá platnosti a účinnosti dnem jejího podpisu oběma účastníky dohody.

V ostatním se vztahy mezi účastníky této dohody řídí občanským zákoníkem č. 89/2012 Sb.

V Ostravě dne 30. 03. 2020

V Havířově dne 5. 7. 2020

za SmVaK Ostrava a.s.


ředitel vodovodů

za vlastníka

vedoucí odboru územního rozvoje

Severomoravské vodovody
a kanalizace Ostrava a.s.
26. října 1235/169, Mariánské Hory,
709 00 Ostrava 5

STATUTÁRNÍ MĚSTO HAVÍŘOV
MAGISTRÁT MĚSTA
odbor územního rozvoje -2-

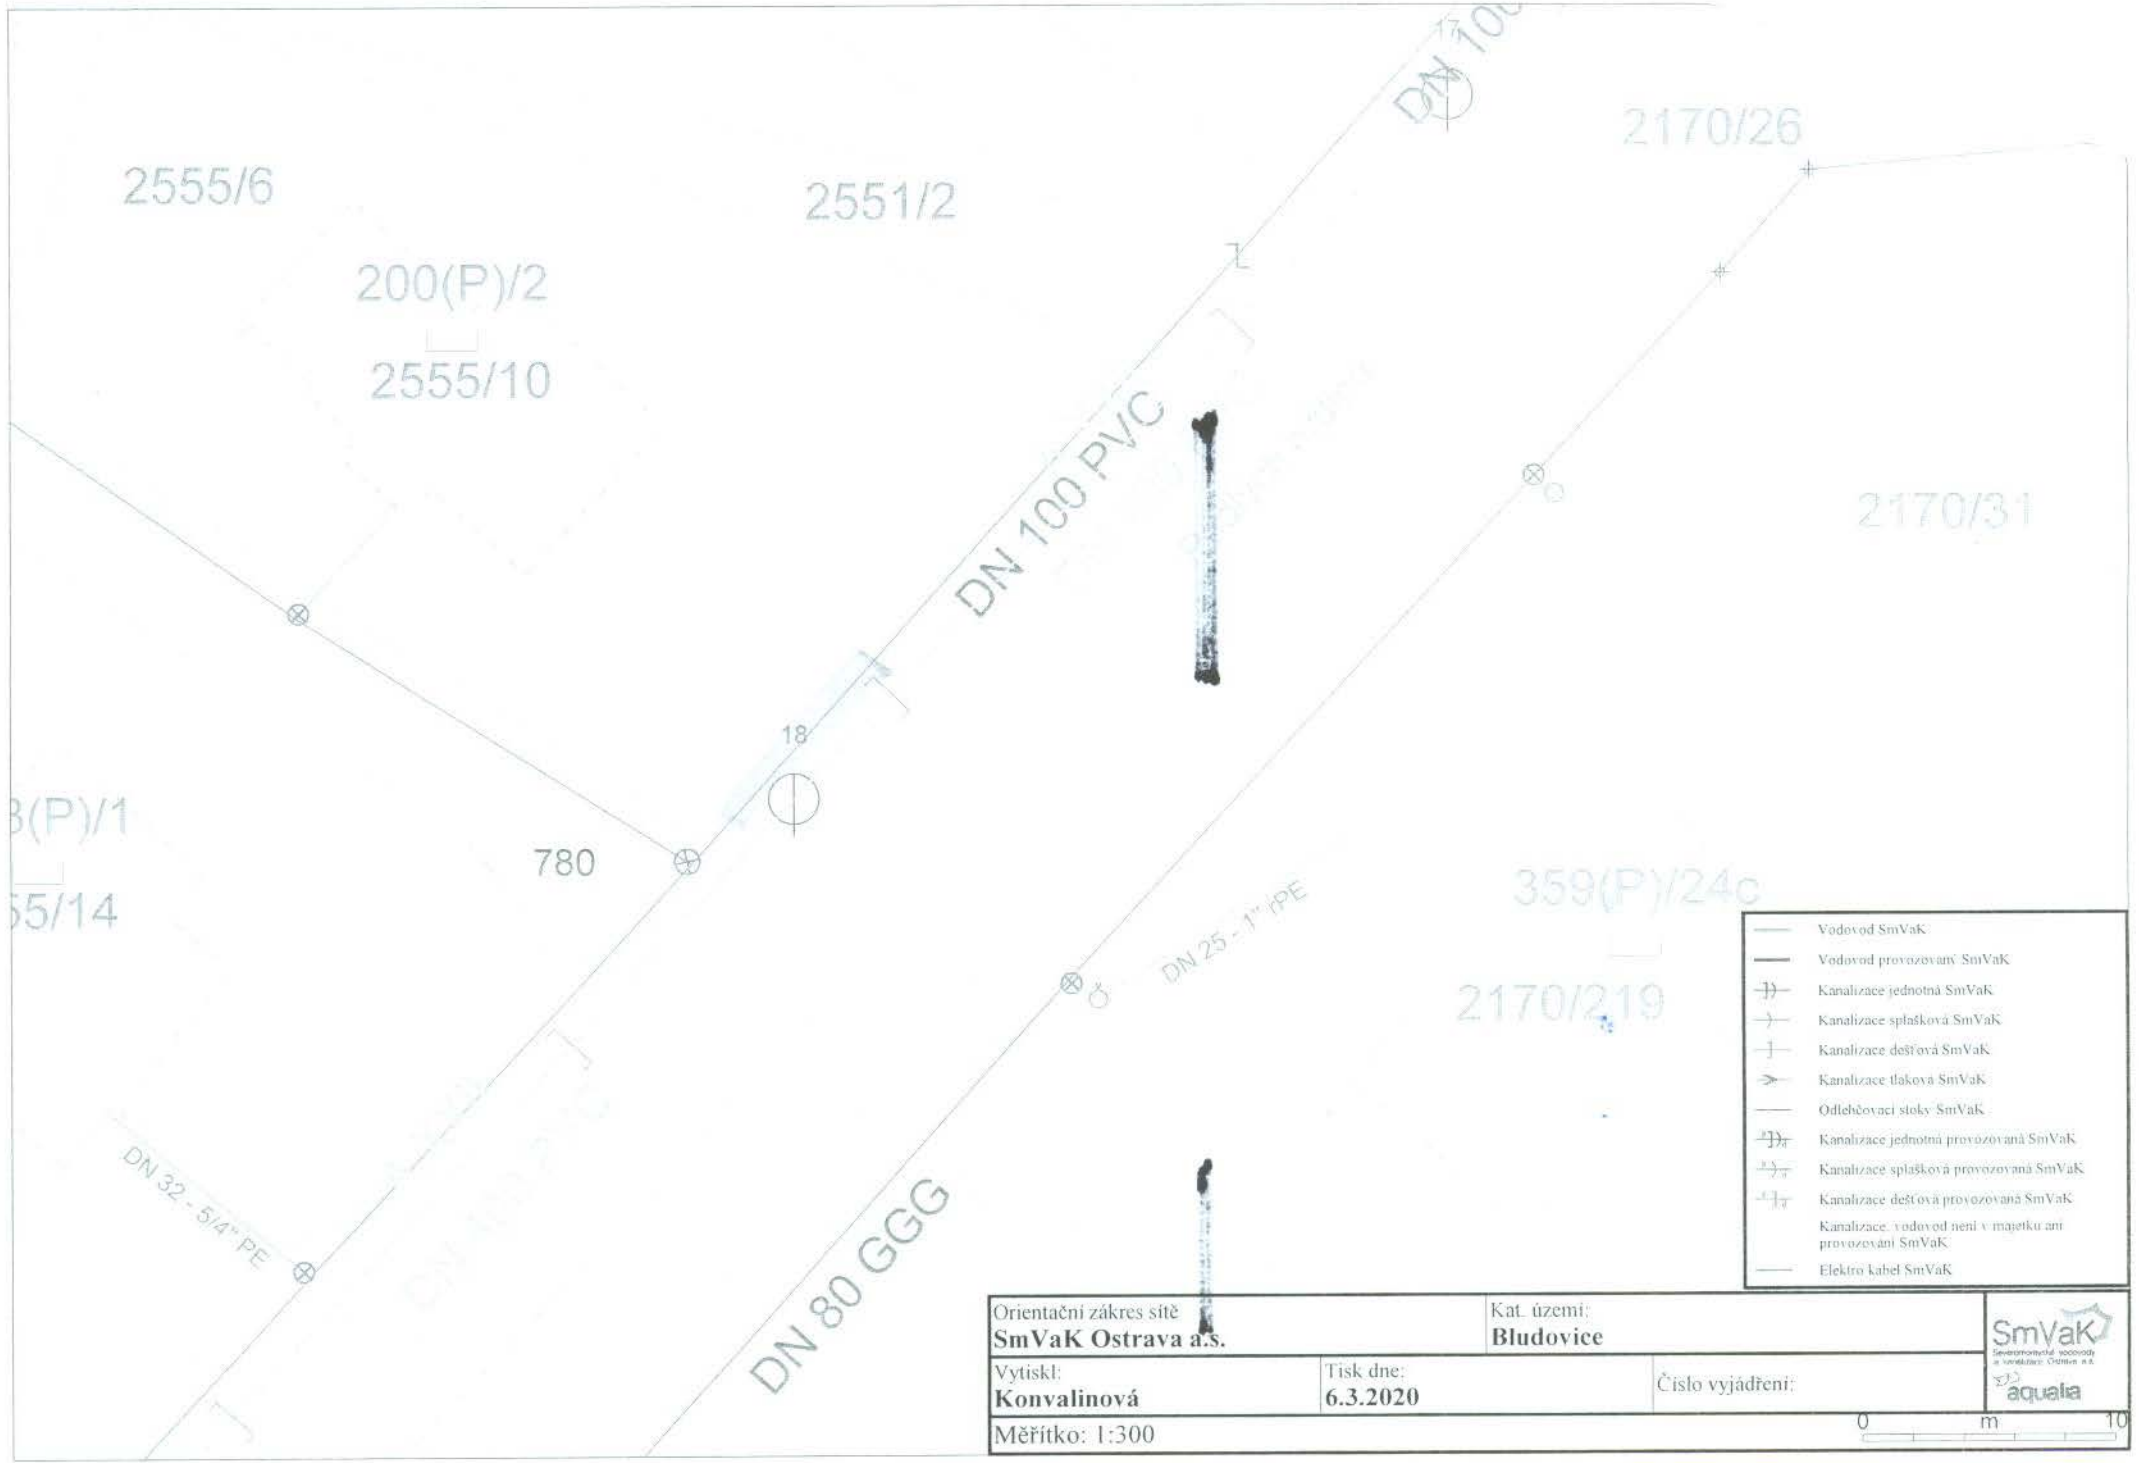

- Vodovod SmVaK
- Vodovod provozovaný SmVaK
- ⊕ Kanalizace jednotná SmVaK
- ⊕ Kanalizace splašková SmVaK
- ⊕ Kanalizace dešťová SmVaK
- ⊕ Kanalizace tlaková SmVaK
- Odlehčovací stoky SmVaK
- ⊕ Kanalizace jednotná provozovaná SmVaK
- ⊕ Kanalizace splašková provozovaná SmVaK
- ⊕ Kanalizace dešťová provozovaná SmVaK
- Kanalizace, vodovod není v majetku ani provozován SmVaK
- Elektro kabel SmVaK

Orientační zakres sítě SmVaK Ostrava a.s.		Kat. území: Bludovice	
Vytiskl: Konvalinová	Tisk dne: 6.3.2020	Číslo vyjádření:	
Měřítko: 1:300			



