

BIO TOP s.r.o., IČ 261 14 224, DIČ CZ26114224
se sídlem: Nemanická 440/14, 370 10 České Budějovice 3
zastoupená: Mgr. Martinem Řehoutem, jednatelem
bankovní spojení: UniCredit Bank
číslo účtu: [REDACTED]

(dále jen „prodávající“)

a

Statutární město Hradec Králové, IČ 00268810, DIČ CZ00268810
se sídlem: Československé armády 408, 502 00 Hradec Králové
zastoupené: na základě vnitřních předpisů Ing. Milanem Brokešem, vedoucím odboru správy
majetku města

(dále jen „kupující“)

uzavírají dle § 2079 a násl. zákona č. 89/2012 Sb., občanský zákoník, tuto:

KUPNÍ SMLOUVU

č. 2136/2016

I.

Úvodní ustanovení

1. Proávající prohlašuje, že je výlučným vlastníkem pozemku v k. ú. Rusek pozemková p. č. 1236, druh pozemku orná půda. Uvedený pozemek je zapsán v katastru nemovitostí na listu vlastnictví číslo 281 pro k. ú. Rusek, obec Hradec Králové, vedeném Katastrálním úřadem pro Královéhradecký kraj, Katastrálním pracovištěm Hradec Králové.

2. Geometrickým plánem č. 458 – 106/2015 v k. ú. Rusek, zpracovaným spol. Geodézie Východní Čechy, je od pozemku pp. č. 1236 oddělena část o výměře 816 m², nově označena parc. č. 1236/2. Geometrický plán č. 458 – 106/2015 v k. ú. Rusek tvoří neoddělitelnou přílohu č. 1 této smlouvy.

II.

Předmět smlouvy

1. Předmětem této smlouvy je úplatný převod části pozemku pp. č. 1236 v k. ú. Rusek, nově označ. parc. č. 1236/2, popsané v článku I. odstavec 2. této smlouvy, včetně všech součástí a příslušenství (dále jen „předmět převodu“).

III.

Kupní cena

1. Touto kupní smlouvou se prodávající zavazuje odevzdat předmět převodu uvedený v čl. II. odst. 1. smlouvy kupujícímu a umožnit kupujícímu nabýt vlastnické právo k předmětu převodu uvedenému v čl. II. odst. 1. této smlouvy, a to se všemi součástmi a příslušenstvím, za sjednanou celkovou kupní cenu **391.680,- Kč** (slovy: tři sta devadesát jeden tisíc šest set osmdesát korun českých), a kupující se podpisem této smlouvy zavazuje sjednanou kupní cenu zaplatit a předmět převodu, se všemi součástmi a příslušenstvím do svého výlučného vlastnictví převzít. Ke kupní ceně bude připočteno DPH dle platných předpisů.
2. Kupující se zavazuje zaplatit prodávající dohodnutou celkovou kupní cenu ve výši 391.680,- Kč + DPH dle platných předpisů na účet uvedený v záhlaví této smlouvy, a to do 20 dnů od doručení vyznění o provedení vkladu vlastnického práva dle této smlouvy do katastru nemovitostí kupujícímu.
3. Kupující se zavazuje přiznat a uhradit daň z nabytí věcí nemovitých dle platného zákonného předpisu ke dni účinnosti kupní smlouvy.

IV.

Ostatní ujednání

1. Výkup části pozemku za podmínek uvedených v této smlouvě byl schválen Zastupitelstvem města Hradec Králové usnesením č. ZM/2015/755 dne 24.11.2015.
2. Smluvní strany se dohodly, že náklady spojené se vkladem vlastnického práva hradí kupující. Proávající zplnomocňuje kupujícího k podání návrhu na vklad vlastnického práva.
3. Proávající prohlašuje, že předmět převodu není zatížen žádnými právy třetích osob s výjimkou nájemního vztahu, uzavřeného se společností VH Agroprodukt, s.r.o, IČ 49814800. Proávající doručil výpověď z nájmu uvedenému nájemci dne 26. 9. 2014 s tím, že výpovědní doba uplyne a nájem skončí ke dni 30. 9. 2017. Kopie nájemní smlouvy včetně zaslané výpovědi z nájmu a dodejky tvoří neoddělitelnou přílohu č. 2 této smlouvy. Proávající se zavazuje, pokud by někdo důvodně uplatňoval vůči kupujícímu jakoukoli pohledávku či jiné právo neuvedené v této smlouvě vzniklé před nabytím vlastnického práva podle této smlouvy, spojené s vlastnictvím předmětu převodu, nahradí kupujícímu škodu tímto uplatněním vzniklou.
4. Smluvní strany se dohodly, že tato smlouva nabude účinnosti, s výjimkou ustanovení čl. V. odst. 1. smlouvy, uzavřením poslední z kupních smluv a smlouvy o budoucí smlouvě kupní (týká se části pozemku parc. č. 1177, oddělené a nově označené jako parc. č. 1177/2), jejichž předmětem bude převod oddělených částí pozemků pp. č. 365/2, pp. č. 365/3, pp. č. 365/4, pp. č. 365/5, pp. č. 365/6 a pp. č. 386, geometrickým plánem č. 258 – 107/2015 nově označ. parc. č. 365/8, parc. č. 365/10, parc. č. 365/11, parc. č. 365/9, parc. č. 365/12 a parc. č. 386/2, vše v k. ú. Piletice a oddělených částí pozemků pp. č. 1165, pp. č. 1166, pp. č. 1168, pp. č. 1169, pp. č. 1170, pp. č. 1171, pp. č. 1172, pp. č. 1173, pp. č. 1174, pp. č. 1176, pp. č. 1177, pp. č. 1181, pp. č. 1232, pp. č. 1233, pp. č. 1234, pp. č. 1235, pp. č. 1236 a pp. č. 1237, geometrickým plánem č. 458 – 106/2015 nově označ. parc. č. 1165/2, parc. č. 1168/2, parc. č.

1169/2, parc. č. 1170/2, parc. č. 1171/2, parc. č. 1172/2, parc. č. 1173/2, parc. č. 1174/2, parc. č. 1175/2, parc. č. 1176/2, parc. č. 1181/2, parc. č. 1231/4, parc. č. 1232/2, pp. č. 1233/2, parc. č. 1234/2, parc. č. 1235/2, parc. č. 1236/2 a parc. č. 1237/2, vše v k. ú. Rusek, do vlastnictví kupujícího na základě shora uvedených kupních smluv a budoucí převod parc. č. 1177/2 v k. ú. Rusek kupujícímu na základě shora uvedené smlouvy o budoucí smlouvě kupní.

V.

Právo provést stavbu

1. Prodávající zřizuje ve prospěch kupujícího právo provést stavbu cyklostezky na části pozemku pp. č. 1236 v k. ú. Rusek, nově označ. parc. č. 1236/2, popsané v článku I. odstavec 2. této smlouvy, a to v souladu se zákresem do mapy KN – část 2 projektové dokumentace akce „Stezka pro pěší a cyklisty Hradec Králové – Piletice-Rusek“ z 01/2016 vyhotovené spol. HIGHWAY DESIGN, s.r.o., Okružní 948, 500 03 Hradec Králové, která je přílohou č. 3 této smlouvy. Smluvní strany výslovně sjednávají, že právo provést stavbu není zřizováno jako právo věcné ve smyslu ust. § 1240 a násl. zák. č. 89/2012 Sb., občanský zákoník, a proto se příslušná ustanovení zák. č. 89/2012 Sb., občanský zákoník, nepoužijí.

2. Ustanovení čl. V. odst. 1. je účinné dnem podpisu této smlouvy.

3. Smluvní strany v této souvislosti sjednaly v souladu s § 548 občanského zákoníku tuto rozvazovací podmínku: V případě, že tato smlouva nenabude účinnosti nejpozději do 1 roku od jejího uzavření, pak se prodávajícím zřízené právo ve prospěch kupujícího, specifikované v čl. V. odst. 1. této smlouvy, k provedení stavby cyklostezky na části pozemku pp. č. 1236 v k. ú. Rusek, nově označ. parc. č. 1236/2, ruší a kupující se v takovém případě zavazuje stavbu cyklostezky na části pozemku pp. č. 1236 v k. ú. Rusek, nově označ. parc. č. 1236/2, (v případě, že tato stavba již bude realizována) na vlastní náklady z pozemku odstranit, a to ve lhůtě nejpozději 30 dnů ode dne, kdy dojde ke splnění této rozvazovací podmínky. Smluvní strany se dohodly, že v případě, že kupující neodstraní v uvedeném termínu stavbu cyklostezky z pozemku pp. č. 1236 v k. ú. Rusek, nově označ. parc. č. 1236/2, je prodávající oprávněn zajistit její odstranění třetí osobou na náklady kupujícího.

VI.

Přechod vlastnického práva

1. Vlastnictví k předmětu převodu uvedenému v čl. II. odst. 1. této smlouvy nabude kupující vkladem vlastnického práva do katastru nemovitostí u Katastrálního úřadu pro Královéhradecký kraj, Katastrální pracoviště Hradec Králové, s právními účinky ke dni podání návrhu na vklad. Do té doby jsou účastníci této kupní smlouvy svými smluvními projevy vázáni. Prodávající svým podpisem potvrzuje souhlas s podáním návrhu na vklad vlastnických práv prostřednictvím kupujícího. Návrh na vklad vlastnického práva dle této smlouvy se zavazuje podat kupující, a to bez zbytečného odkladu poté, kdy tato kupní smlouva nabude účinnosti.

2. V případě, že katastrální úřad vyzve navrhovatele k odstranění nedostatků návrhu na vklad vlastnického práva dle této smlouvy, zavazují se obě smluvní strany ve lhůtě stanovené katastrálním úřadem tyto nedostatky odstranit.

3. V případě, že příslušný katastrální úřad návrh vkladu vlastnického práva zamítne nebo zastaví řízení, zavazují se obě smluvní strany neodkladně odstranit nedostatky, pro které byl návrh zamítnut nebo zastaveno řízení o povolení vkladu vlastnického práva pro kupujícího a podat nový návrh na povolení vkladu práv dle této smlouvy.

VII. Závěrečná ustanovení

1. Tato smlouva nabývá platnosti dnem podpisu obou smluvních stran. Smluvní strany sjednávají, že měnit nebo doplňovat text smlouvy je možné pouze formou písemných dodatků podepsaných oběma smluvními stranami. Možnost měnit smlouvu jinou formou smluvní strany vylučují.

2. Smluvní strany se dohodly, že se tato smlouva zrušuje a jejich vzájemná práva a povinnosti z této smlouvy zanikají v případě, že smlouva nenabyde účinnosti nejpozději do 1 roku od jejího uzavření.

3. Tato smlouva je vyhotovena ve čtyřech stejnopisech s platností originálu, z toho jedno vyhotovení obdrží prodávající, dvě vyhotovení kupující a jedno vyhotovení je určeno pro potřeby katastrálního úřadu.

4. Smluvní strany se tímto zavazují, že si vzájemně poskytnou součinnost nezbytnou k provedení vkladu vlastnického práva do katastru nemovitostí dle této smlouvy.

5. Účastníci si smlouvu přečetli, s jejím obsahem souhlasí, což stvrzují svými vlastnoručními podpisy. Smluvní strany prohlašují, že smlouva byla uzavřena po vzájemném projednání podle jejich pravé a svobodné vůle, určitě, vážně, srozumitelně, nikoliv v tísní či za nápadně nevýhodných podmínek.

V Českých Budějovicích dne 12. 9. 2016

V Hradci Králové dne - 3. 10. 2016

Za prodávajícího:

[Redacted signature]

Mgr. Martin Řehout



[Redacted signature]

[Redacted signature]

Ing. Milan Brokeš
vedoucí odboru správy majetku města



Lomové body byly označeny dočasnou stabilizací dle § 91 odst. 6 vyhl. 357/2013 Sb.
Po dokončení výstavby vlastník zajistí označení hranic trvalým způsobem.

  GEOMETRICKÝ PLÁN pro rozdělení pozemku	Geometrický plán ověřil úředně oprávněný zeměměřický inženýr:		Stejnopis ověřil úředně oprávněný zeměměřický inženýr:		
	Jméno, příjmení: [redacted]		Jméno, příjmení: [redacted]		
	Číslo položky seznamu úředně oprávněných zeměměřických inženýrů: 2712/2015		Číslo položky seznamu úředně oprávněných zeměměřických inženýrů: 2712/2015		
	Dne: 17.9.2015 Číslo: 53/2015		Dne: 1.10.2015 Číslo: 61/2015		
Náležitostmi a přesností odpovídá právním předpisům.		Tento stejnopis odpovídá geometrickému plánu v elektronické podobě uloženému v dokumentaci katastrálního úřadu.			
Vyhovitel: Geodézie Východní Čechy spol. s r.o. J. Purkyně 1174 500 02 Hradec Králové Číslo plánu: 458-106/2015 Okres: Hradec Králové Obec: Hradec Králové Kat. území: Rusek Mapový list: Jaroměř 5-8/34, Jaroměř 5-9/12, 14, 23 Dosavadním vlastníkům pozemků byla poskytnuta možnost seznámit se v terénu s průběhem navrhovaných nových hranic, které byly označeny předepsaným způsobem. viz seznam souřadnic	Katastrální úřad souhlasí s očišlováním parcel 		Ověření stejnopisu geometrického plánu v listinné podobě 		

VÝKAZ DOSAVADNÍHO A NOVÉHO STAVU ÚDAJŮ KATASTRU NEMOVITOSTÍ

Dosavadní stav				Nový stav											
Označení pozemku parc. číslem	Výměra parcely		Druh pozemku způsob využití	Označení pozemku parc. číslem	Výměra parcely		Druh pozemku způsob využití	Typ stavby	Způsob využití	Způsob využití	Porovnání se stavem evidence právních vztahů				
	ha	m²			ha	m²					Díl přechází z pozemku označeného v katastru nemovitostí	Číslo listu vlastnictví	Výměra dílu		Označení dílu
													ha	m²	
1165	*1)	26 89	orná půda	1165/1	26 41	orná půda			2						
				1165/2	49	orná půda			2	1165		449		49	
1166		9 50	ostat.pl. ostat.komunikace	1166	9 27	ostat.pl. ostat.komunikace			2						
1167		1 16 17	travní p.	1167/1	1 13 15	travní p.			2						
				1167/2	3 25	ostat.pl. jiná plocha			0	1167 1166		10001 10001	3 02 23		c d
													3 25		
1168	*1)	28 53	travní p.	1168/1	27 84	travní p.			2						
				1168/2	68	travní p.			2	1168		275		68	
1169		59 02	travní p.	1169/1	57 64	travní p.			2						
				1169/2	1 38	travní p.			0	1169		278	1 38		
1170		27 10	travní p.	1170/1	26 48	travní p.			2						
				1170/2	62	travní p.			2	1170		307		62	
1171		27 73	travní p.	1171/1	27 10	travní p.			2						
				1171/2	63	travní p.			2	1171		172		63	
1172	*1)	33 30	travní p.	1172/1	32 54	travní p.			2						
				1172/2	75	travní p.			2	1172		241		75	
1173		35 55	travní p.	1173/1	34 75	travní p.			2						
				1173/2	80	travní p.			2	1173		92		80	
1174	*1)	33 30	travní p.	1174/1	32 57	travní p.			2						
				1174/2	74	travní p.			2	1174		244		74	
1175	*1)	35 58	travní p.	1175/1	34 79	travní p.			2						
				1175/2	78	travní p.			2	1175		54		78	
1176		36 84	travní p.	1176/1	36 04	travní p.			2						
				1176/2	80	travní p.			2	1176		269		80	
1177		37 34	travní p.	1177/1	36 54	travní p.			2						
				1177/2	80	travní p.			2	1177		287		80	
1178		23 67	travní p.	1178/1	22 96	travní p.			2						

VÝKAZ DOSAVADNÍHO A NOVÉHO STAVU ÚDAJŮ KATASTRU NEMOVITOSTÍ

Dosavadní stav				Nový stav										
Označení pozemku parc. číslem	Výměra parcely		Druh pozemku Způsob využití	Označení pozemku parc. číslem	Výměra parcely		Druh pozemku Způsob využití	Typ stavby	Způsob určení výměry	Porovnání se stavem evidence právních vztahů				
	ha	m²			ha	m²				Díl přechází z pozemku označeného v katastru nemovitostí	dřívejší poz. evidenci	Číslo listu vlastnictví	Výměra dílu	
	ha	m²			ha	m²						ha	m²	
				1178/2		94	<i>ostat.pl. jiná plocha</i>		2	1178 1230	10001 10001		71 23	b a
													94	
1181	27	82	orná půda	1181/1	25	36	orná půda		2					
				1181/2	2	46	orná půda		2	1181	278	2	46	
1230	*1)	47	18 <i>ostat.pl. ostat.komunikace</i>	1230	46	96	<i>ostat.pl. ostat.komunikace</i>		2					
1231/1	*2)	78	03 orná půda	1231/1	74	48	orná půda		2					
				1231/4	3	76	orná půda		2	1231/1	421	3	76	
1232	1	37	42 orná půda	1232/1	1	34	38 orná půda		2					
				1232/2	3	04	orná půda		2	1232	363	3	04	
1233	*1)	2	06 46 orná půda	1233/1	2	01	59 orná půda		2					
				1233/2	4	86	orná půda		2	1233	228	4	86	
1234		40	15 orná půda	1234/1	38	90	orná půda		2					
				1234/2	1	25	orná půda		2	1234	115	1	25	
1235	1	90	27 orná půda	1235/1	1	77	88 orná půda		2					
				1235/2	12	39	orná půda		2	1235	108	12	39	
1236		96	31 orná půda	1236/1	88	15	orná půda		2					
				1236/2	8	16	orná půda		2	1236	281	8	16	
1237	1	32	58 orná půda	1237/1	1	21	70 orná půda		2					
				1237/2	10	88	orná půda		2	1237	23	10	88	
	14	86	74		14	86	94							
*1) Rozdíl v součtu výměr v důsledku zaokrouhlení číselně určených výměr podle §82 odst. 2 vyhl. č. 357/2013 Sb. v platném znění														
*2) Změna výměry podle §37 odst. 1 písm. d) vyhl. č. 357/2013 Sb. v platném znění														

Výkaz údajů o bonitovaných půdně ekologických jednotkách (BPEJ) k parcelám nového stavu

Parcelní číslo podle		Kód BPEJ	Výměra		BPEJ na dílu parcely	Parcelní číslo podle		Kód BPEJ	Výměra		BPEJ na dílu parcely
katastru nemovitostí	zjednodušené evidence		ha	m²		katastru nemovitostí	zjednodušené evidence		ha	m²	
1165/1		35600	14	41							
		35700		2		1172/2		32110		75	
		35900	11	98		1173/1		32110	2	37	
1165/2		35600		49				35600	3	32	
1167/1		35600	29	33				35700	17	63	
		35700	2	19		1173/2		35900	11	43	
		35900	81	63				32110		80	
1168/1		35600	5	51		1174/1		32110	2	97	
		35700	4	25				35600	2	09	
		35900	18	08				35700	17	49	
1168/2		35600		68		1174/2		35900	10	02	
1169/1		35600	10	48				32110		74	
		35700	14	85		1175/1		32110	3	93	
		35900	32	31				35600	1	21	
1169/2		32110		13				35700	19	56	
		35600	1	25		1175/2		35900	10	09	
1170/1		32110		10				32110		78	
		35600	4	63		1176/1		32110	4	81	
		35700	8	90				35600		24	
		35900	12	85				35700	21	19	
1170/2		32110		58		1176/2		35900	9	80	
		35600		4				32110		80	
1171/1		32110		61		1177/1		32110	5	28	
		35600	4	19				35700	22	10	
		35700	10	53				35900	9	16	
		35900	11	77		1177/2		32110		80	
1171/2		32110		63				32110	5	94	
1172/1		32110	1	45				35700	12	46	
		35600	4	18		1181/1		35900	4	56	
		35700	14	58				32110	24	40	
		35900	12	33				35700		96	

Výkaz údajů o bonitovaných půdně ekologických jednotkách (BPEJ) k parcelám nového stavu

Parcelní číslo podle		Kód BPEJ	Výměra		BPEJ na dílu parcely	Parcelní číslo podle		Kód BPEJ	Výměra		BPEJ na dílu parcely
katastru nemovitostí	zjednodušené evidence		ha	m²		katastru nemovitostí	zjednodušené evidence		ha	m²	
1181/2		32110		2 46							
1231/1		32110		74 48		1234/2		32110	1	25	
1231/4		32110		3 76		1235/1		32110	1 77	26	
1232/1		32110	1	27 01				36701		62	
		35700		7 37		1235/2		32110	12	39	
1232/2		32110		3 04		1236/1		32110	88	15	
1233/1		32110	1	98 49		1236/2		32110	8	16	
		35700		1 30		1237/1		32110	1 21	70	
		35900		1 80		1237/2		32110	10	88	
1233/2		32110		4 86							
1234/1		32110		38 90							

Seznam souřadnic (S-JTSK)


Číslo bodu	Souřadnice pro zápis do KN			Souřadnice určené měřením		
	Y	X	kód kv.	Y	X	Poznámka
90-34	639076.51	1037724.65	4			
90-207	639051.75	1037719.47	4			barva
296-1	638944.46	1037763.44	3			barva na plotě
313-196	639058.75	1037787.34	3			kolík
313-220	639043.65	1037841.37	3			kolík
313-242	639020.21	1037926.87	3			kolík
313-250	639014.30	1037948.42	3			kolík
313-267	638952.21	1038169.94	3			kolík
313-308	638918.19	1037815.14	3			kolík
313-315	638904.67	1038340.98	3			kolík
313-323	638898.88	1038158.78	3			kolík
313-360	638851.46	1038329.86	3			kolík
313-363	638849.10	1037913.89	3			kolík
313-368	638839.42	1038576.50	3			kolík
313-373	638833.00	1037887.74	3			kolík
313-387	638824.29	1038631.11	3			kolík
313-393	638818.54	1038651.87	3			kolík
313-396	638813.57	1038669.81	3			kolík
313-399	638808.58	1038687.78	3			kolík
313-403	638803.70	1038705.38	3			kolík
313-406	638799.07	1038722.07	3			kolík
313-409	638794.05	1038740.14	3			kolík
313-413	638789.82	1038619.47	3			kolík
313-414	638789.29	1038757.31	3			kolík
313-416	638786.21	1038565.38	3			kolík
313-419	638785.27	1038771.79	3			kolík
313-422	638781.30	1038786.12	3			kolík
313-432	638774.34	1038622.08	3			kolík
313-433	638772.48	1038817.93	3			barva
313-436	638768.12	1038833.61	3			kolík
313-442	638746.67	1038910.37	3			kolík
313-549	638640.54	1038879.21	3			kolík
313-578	638620.37	1038610.45	3			kolík
313-580	638618.41	1038629.03	3			kolík
313-582	638616.12	1038647.56	3			kolík
313-588	638613.88	1038665.70	3			kolík
313-592	638611.75	1038682.92	3			kolík
313-596	638609.45	1038701.55	3			kolík
313-603	638607.26	1038719.26	3			kolík
313-606	638605.41	1038734.20	3			kolík


Seznam souřadnic (S-JTSK)


Číslo bodu	Souřadnice pro zápis do KN			Souřadnice určené měřením		
	Y	X	kód kv.	Y	X	Poznámka
313-607	638603.56	1038748.97	3			kolík
313-611	638599.45	1038781.76	3			kolík
313-614	638597.42	1038797.94	3			kolík
412-1	638737.18	1038908.14	3			kolík
726541-59-192	638743.69	1038921.85	4			kolík
726541-222-46	638733.80	1038920.79	4			kolík
1	639070.65	1037723.42	4			kolík
2	639053.30	1037786.20	3			kolík
3	639038.36	1037840.26	3			kolík
4	639014.74	1037925.73	3			kolík
5	639008.79	1037947.27	3			kolík
6	638947.52	1038168.96	3			kolík
7	638900.23	1038340.05	3			kolík
8	638835.13	1038575.60	3			kolík
9	638820.17	1038629.72	3			kolík
10	638818.71	1038635.00	3			kolík
11	638814.30	1038650.98	3			kolík
12	638809.34	1038668.93	3			kolík
13	638804.37	1038686.90	3			kolík
14	638799.50	1038704.50	3			kolík
15	638794.89	1038721.20	3			kolík
16	638789.89	1038739.27	3			kolík
17	638785.15	1038756.44	3			kolík
18	638781.15	1038770.93	3			kolík
19	638777.18	1038785.26	3			kolík
20	638768.39	1038817.08	3			kolík
21	638764.06	1038832.76	3			kolík
22	638744.45	1038903.68	3			kolík
23	638742.86	1038909.47	3			kolík
24	638739.55	1038921.41	4			kolík
25	638978.32	1038057.52	3			kolík
26	638865.55	1038465.54	3			kolík


11.1.17 117

Přehled kladu listů

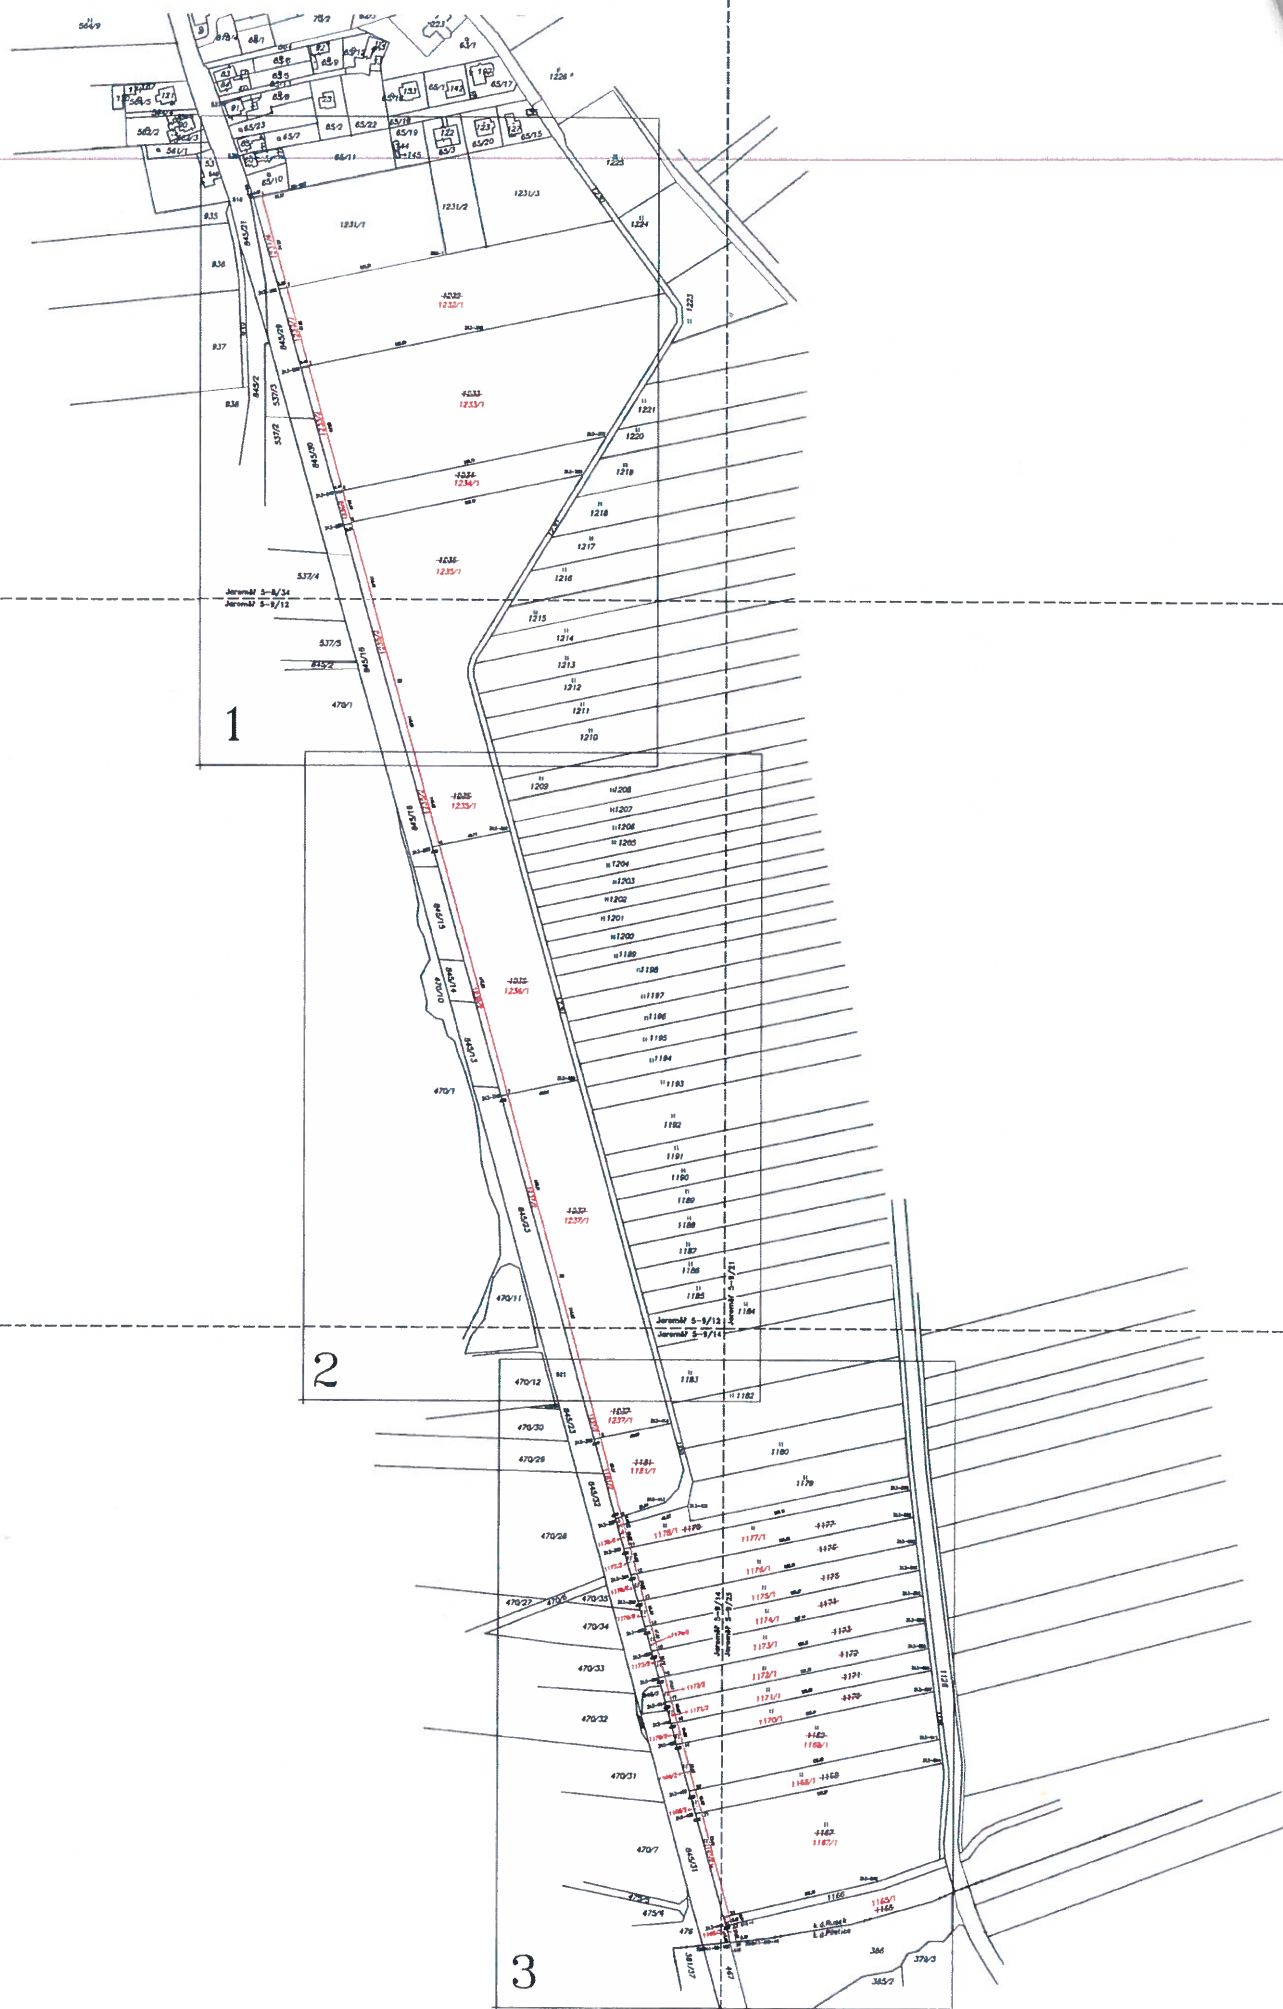

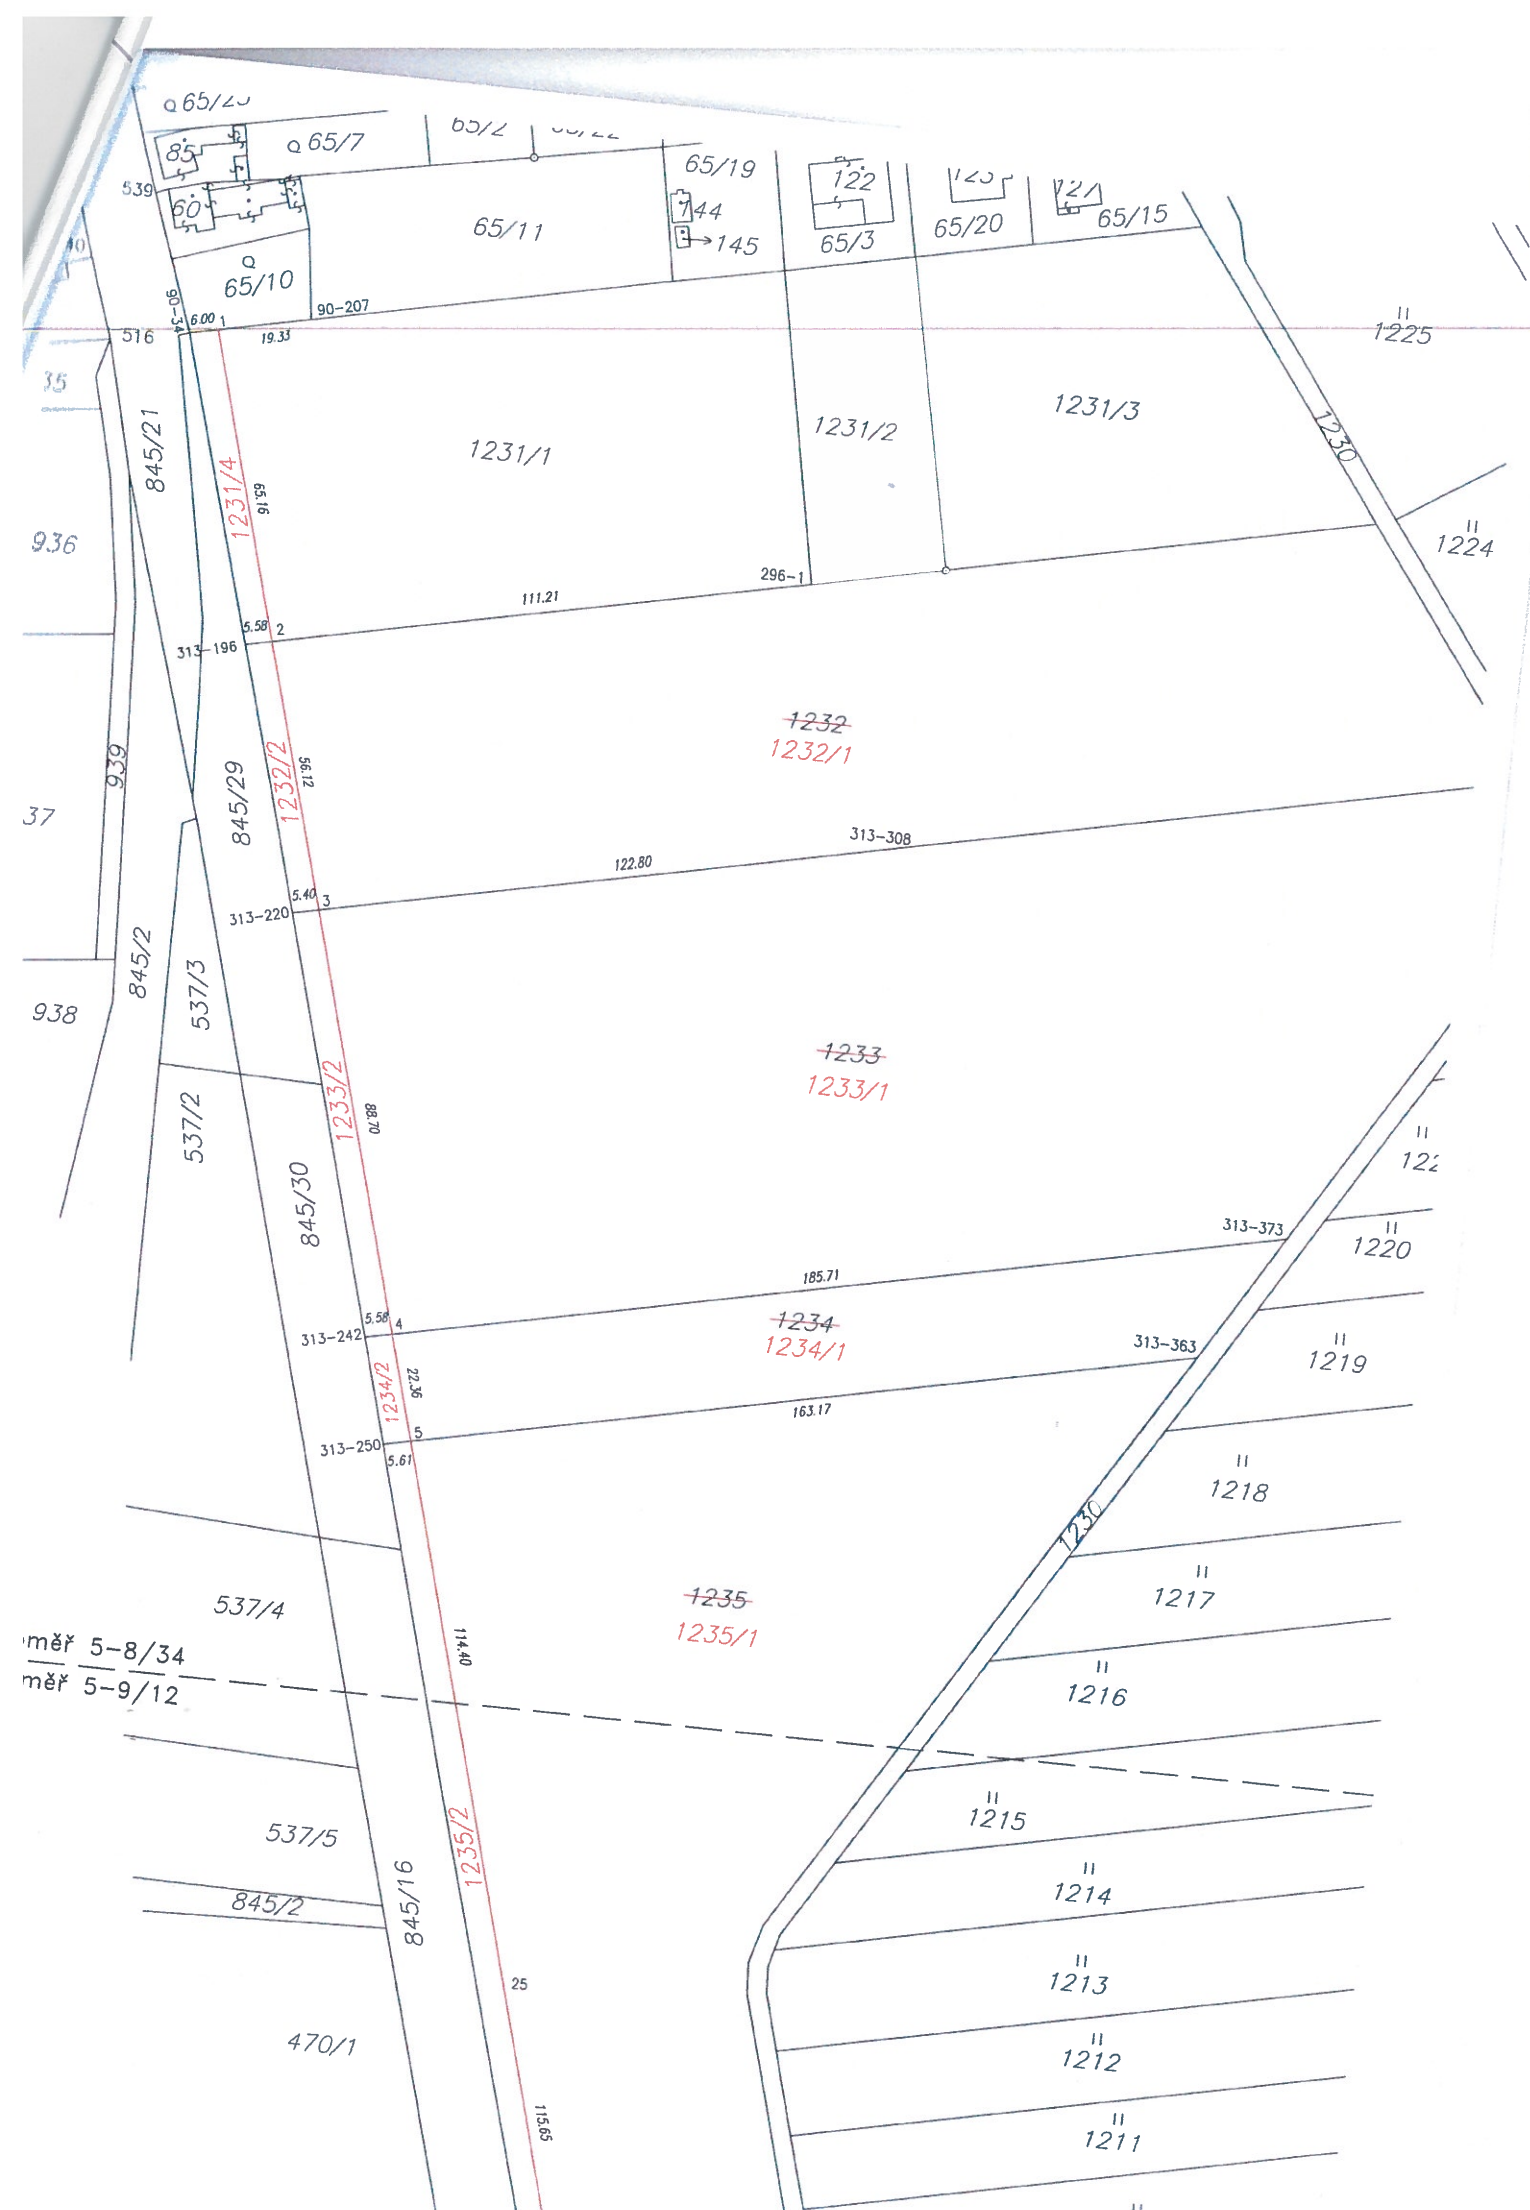

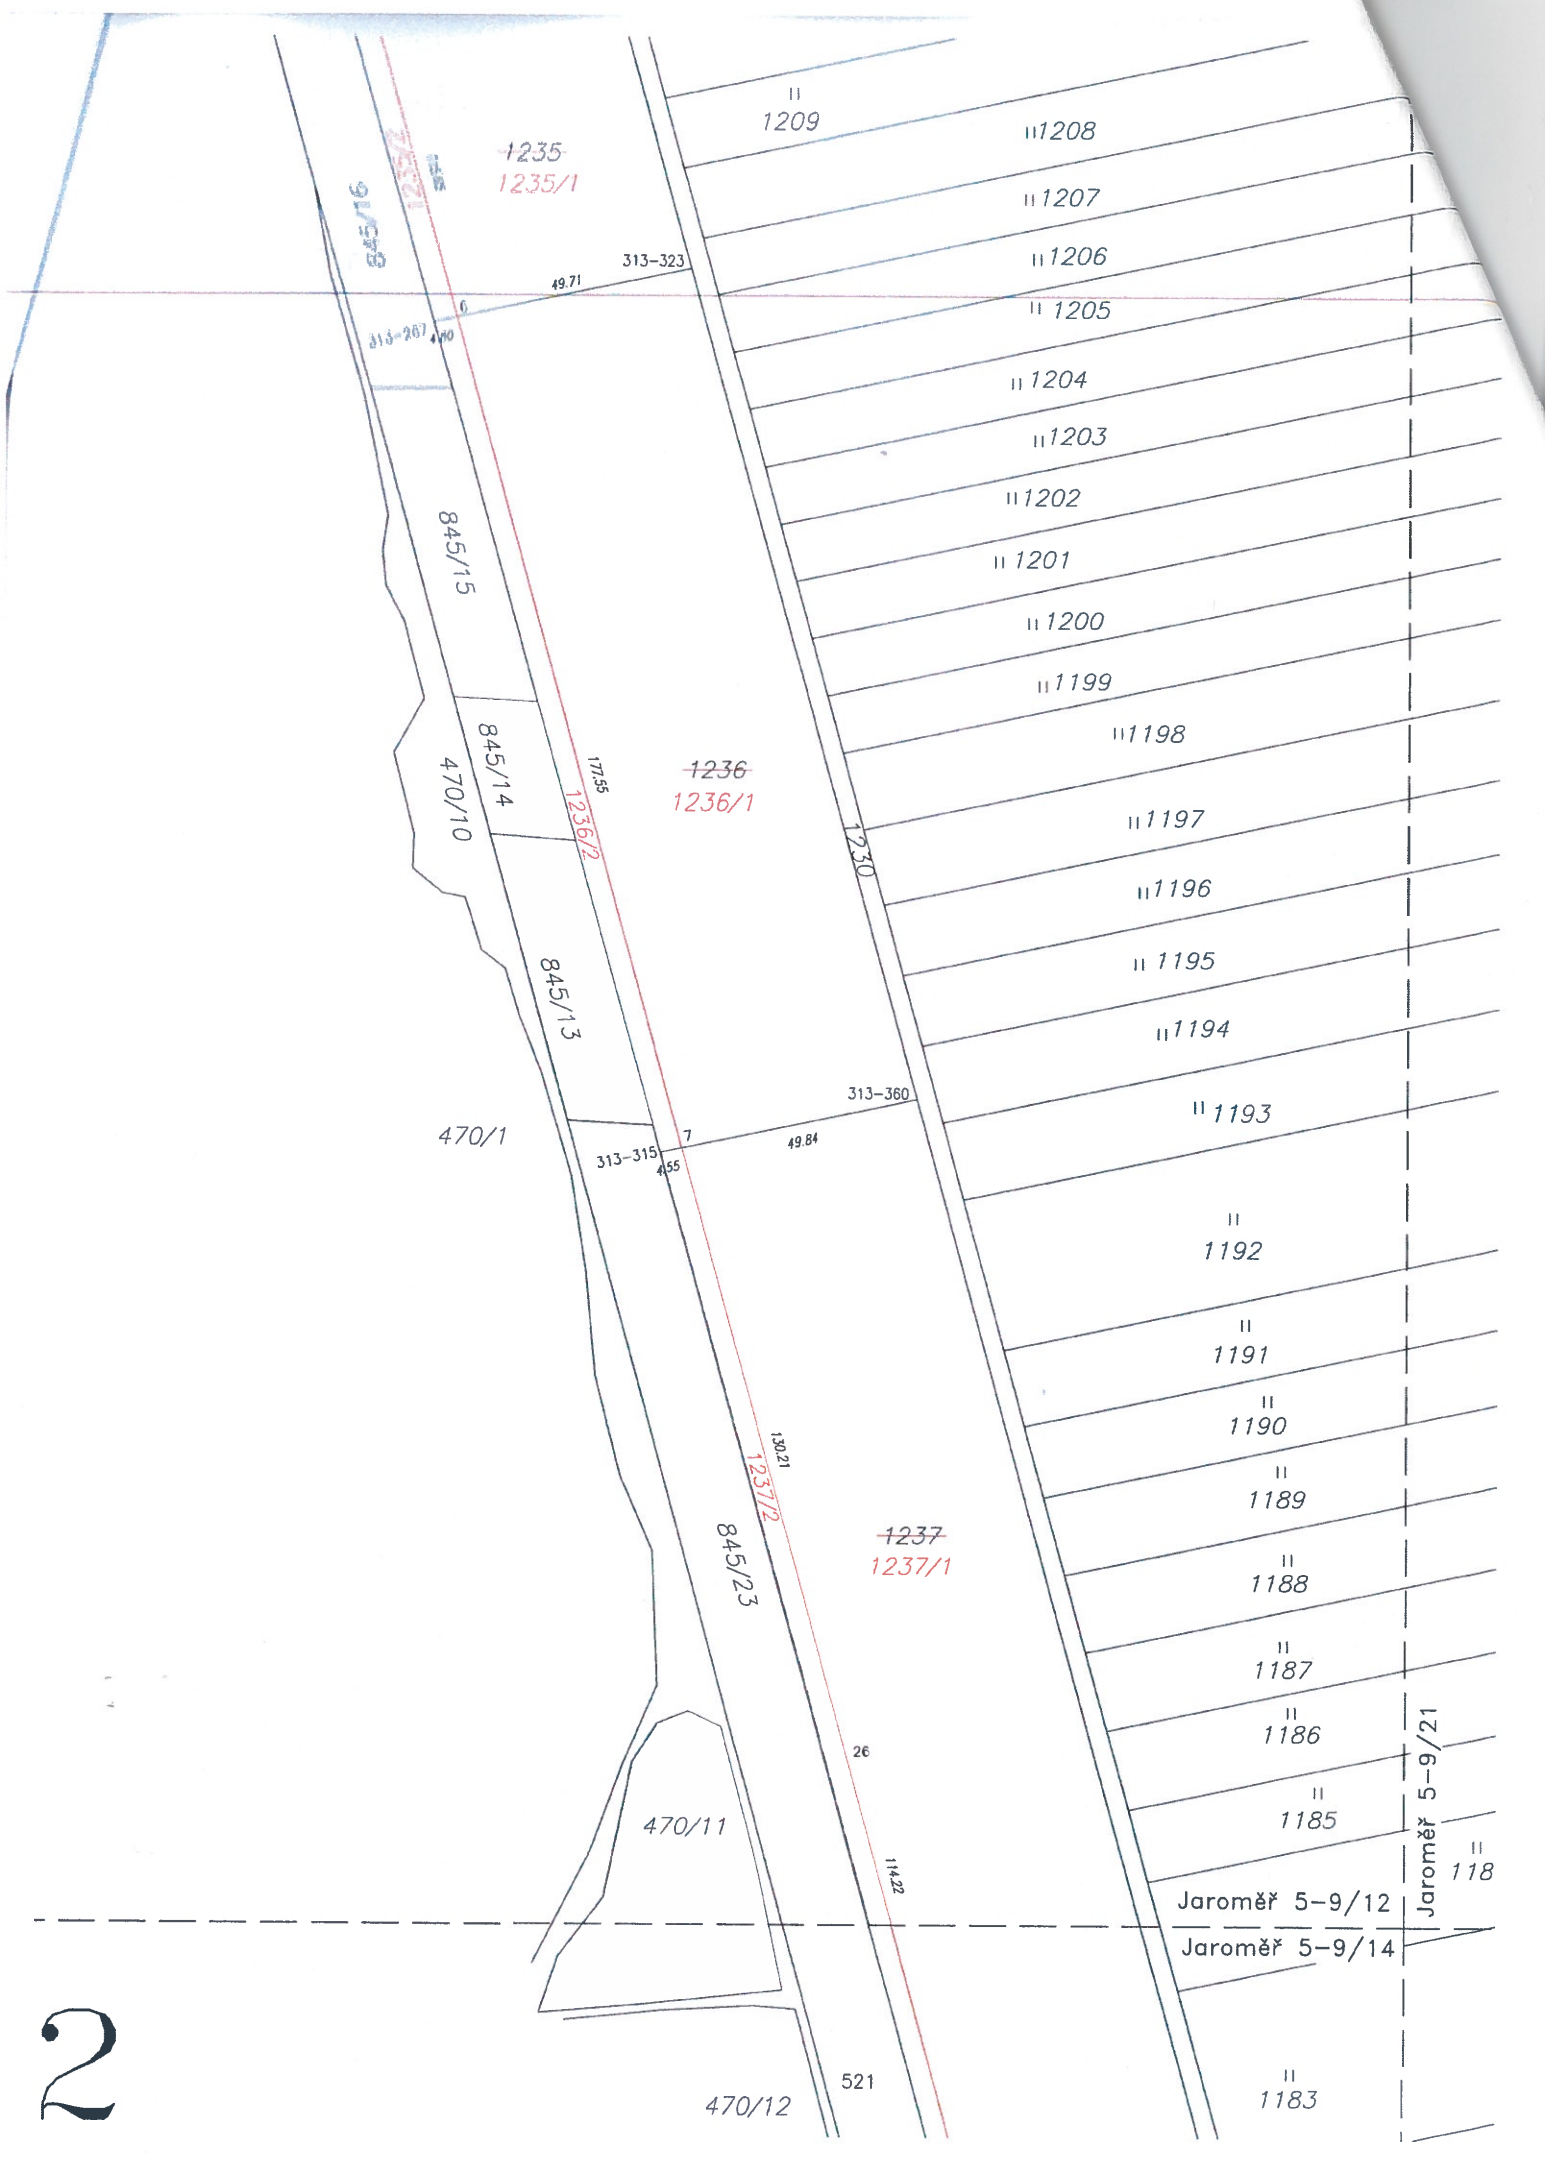

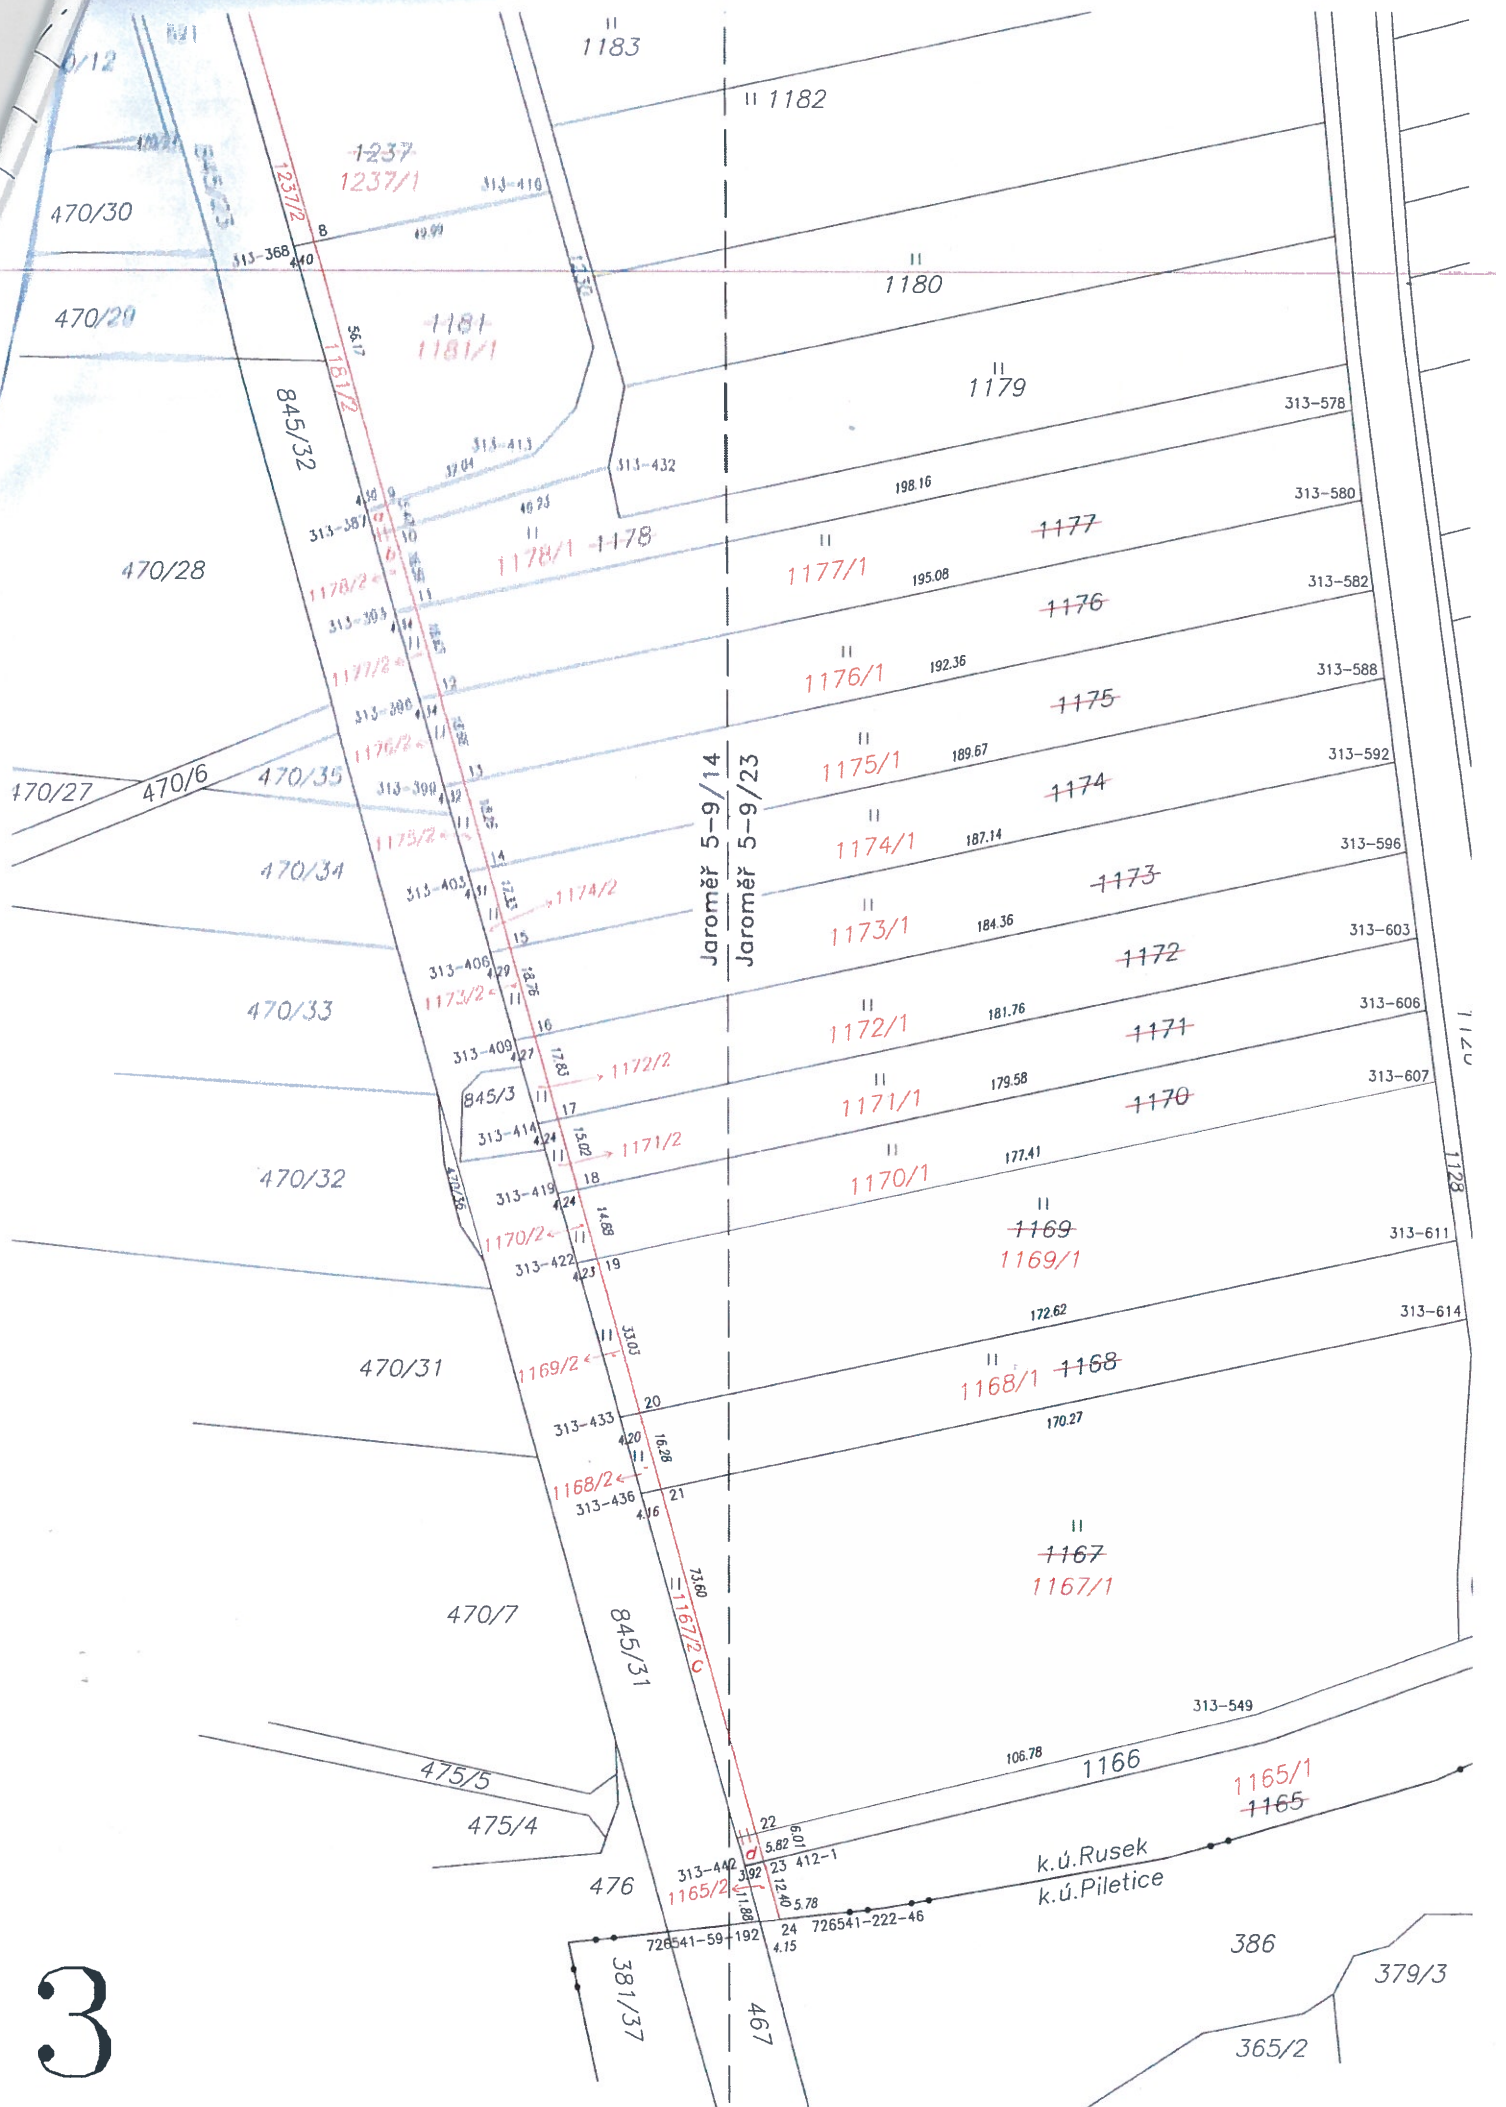

3



BIO TOP s.r.o., České Budějovice, Nemanická 440/14, PSČ 370 10, IČ: 261 14 224,
zapsaná v obchodním rejstříku u Krajského soudu v Českých Budějovicích, oddíl C, vložka 14811

VH AGROPRODUKT s.r.o.
Rusek 116
500 03 Hradec Králové


V Českých Budějovicích, 25. září 2014

Věc: Výpověď z nájmu

Vážení,

v souladu s nájemní smlouvou č. 0128 uzavřenou mezi Vámi na straně nájemce a panem [redacted] na straně pronajímatele vypovídáme jako právní nástupce pronajímatele, tuto smlouvu. Nájemní vztah skončí k **30.9.2017**.

Dále Vám sdělujeme číslo účtu, na který poukážete nájemné dle nájemní smlouvy. Číslo účtu je [redacted].

 

BIO TOP s.r.o.
Mgr. Martin Řehout - jednatel

Vypovězený pozemek:

k.ú.	parc.č.	výměra (m2)	kultura	datum koupě	druh evidence
Rusek	1236	9631	Orná půda	26.8.2014	KN
Celkem		9631			



DODEJKA

plní pošta rámová. DOD AV	Poštovní zásilka	2
	Poštovní poukázka	
	Podací číslo	22200202 887 CZ
	Podací pošta	34010 C. B. 20
	Datum podání	25.9.14

dresát zásilky:

VH AGROPRODUKT S.R.O.


Rusel 116

500 03 Hradec Králové

11-061 (03-13)



Věc poštovní služby

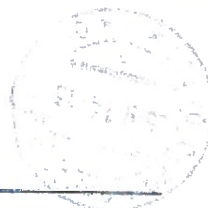

810 TOP
 01.12.2014 22:4
 09:40:14
 10.12.2014



M 1:1000

PARÉ

