



Příloha č. 2 Dodatku č 1 nájemní smlouvy 6408202919 - Situační plánky budov

NOVÝ BOR - VÝPRAVNÍ BUDOVA - PŘÍZEMÍ
IG 5000101809
KM 57,076

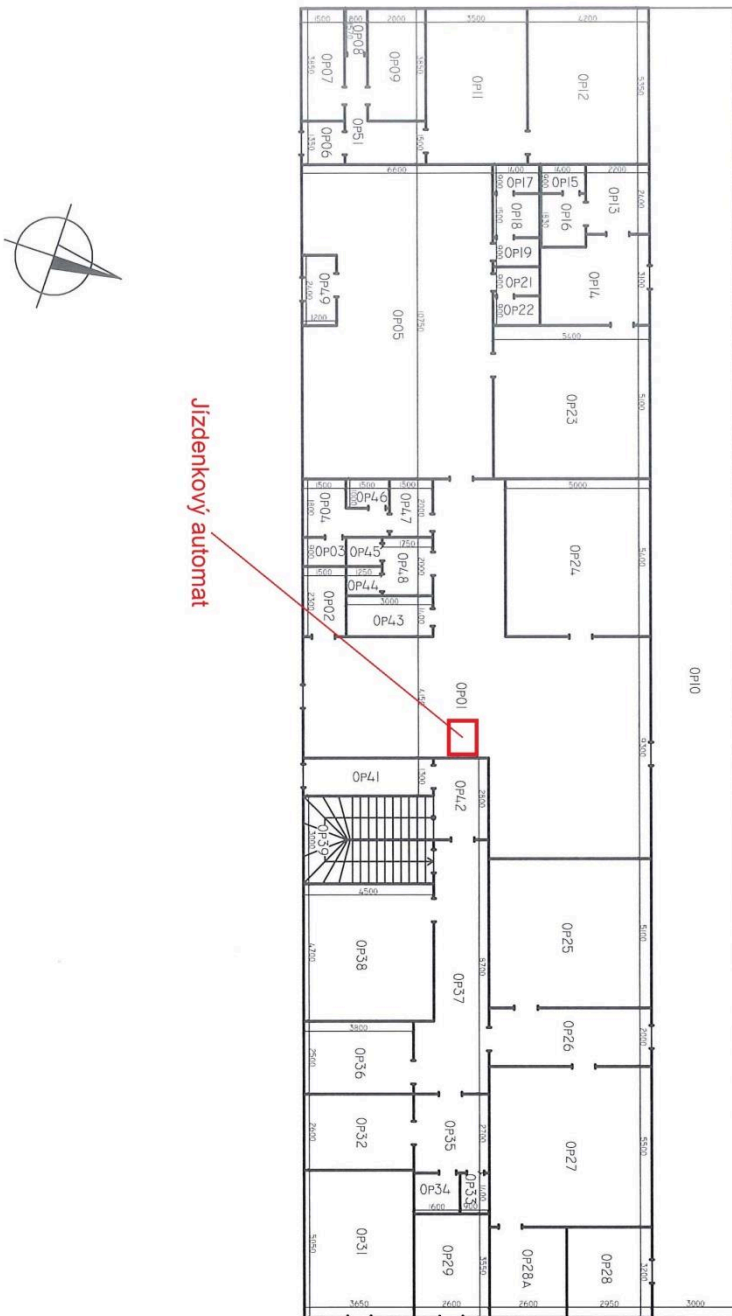

C.M.	M ²	ÚČEL
OP01	84,14	VESTIBUL
OP02	3,45	WC BEZBAREROVÉ
OP03	1,35	WC M
OP04	3,9	WC M
OP05	89,05	RESTYLAUČE
OP06	3,74	PŘEDSÍN
OP07	3,99	SPZ
OP08	1,26	WC
OP09	5,7	KOUPELNA
OP10	138,883	KRYTÝ PERON
OP11	15,66	KUCHYN
OP12	19,488	POKOL
OP13	5,28	ŠATNA
OP14	10,23	SKLAD
OP15	1,22	WC
OP16	2,56	ÚKLIDOVÁ MÍSTNOST
OP17	1,26	WC M
OP18	2,1	WC M
OP19	1,26	UMÝVÁRNA
OP21	1,26	UMÝVÁRNA
OP22	1,26	WC 2
OP23	25,2	KUCHYN
OP24	26,0	KANCELÁŘ
OP25	28,6	OS. POKLADNA
OP26	12,02	CHODBA
OP27	31,18	DOPRAVNÍ KANCELÁŘ
OP28	9,44	ÚSCHOVNA ZAVAZDEL
OP28A	8,32	DENNÍ MÍSTNOST
OP29	9,23	SKLAD
OP31	16,41	SKLAD
OP32	12,15	ŠATNA
OP33	1,26	WC
OP34	2,24	UMÝVÁRNA
OP35	5,4	KUCHYN
OP36	9,9	SKLAD
OP37	17,53	CHODBA
OP38	18,42	RELEVOVÁ MÍSTNOST
OP39	10,82	SCHODIŠTĚ
OP41	5,18	CHODBA
OP42	7,1	CHODBA
OP43	3,64	ÚKLIDOVÁ MÍSTNOST
OP44	0,99	WC 2
OP45	0,99	WC 2
OP46	1,26	WC M
OP47	2,94	UMÝVÁRNA
OP48	3,04	UMÝVÁRNA
OP49	2,87	ZADVĚRÍ
OP51	8,22	CHODBA

ČESKÁ LÍPA - NOVÁ VÝPRAVNÍ BUDOVA - PŘÍZEMÍ
IG
KM

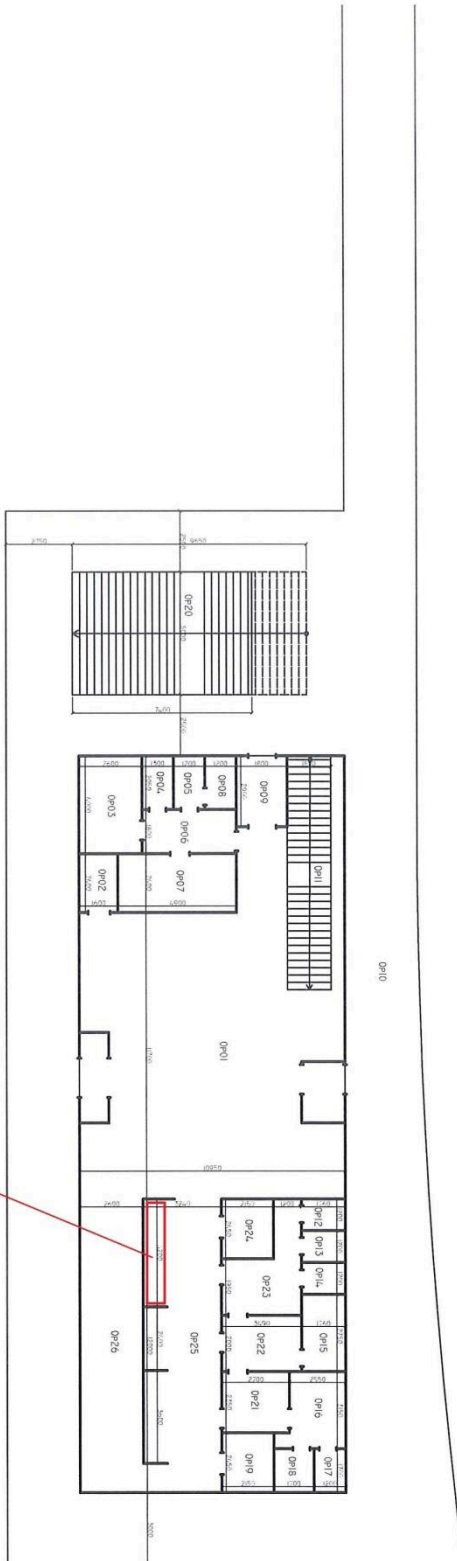

Č.M.	M ²	ÚČEL
OP-01	132,8	HALA
OP-02	4,0	OSTĚTNÍ TECHNOLOGIE
OP-03	10,4	DENNÍ MÍSTNOST
OP-04	2,87	UKLIDOVÁ MÍSTNOST
OP-05	2,46	UMÝVÁRNA
OP-06	7,02	CHODBA
OP-07	11,5	POKLADNA
OP-08	2,46	WC
OP-09	5,22	VÝTAH
OP-10	XX	KRYTÝ PERON
OP-11	17,064	SCHODIŠTĚ
OP-12	2,11	WC Z


Č.M.	M ²	ÚČEL
OP-13	2,11	WC Z
OP-14	2,11	WC Z
OP-15	4,8	UKLIDOVÁ MÍSTNOST
OP-16	8,235	WC M
OP-17	2,11	WC M
OP-18	2,11	WC M
OP-19	5,27	WC BEZBARIÉROVĚ M
OP-20	48,25	SCHODIŠTĚ
OP-21	6,35	UMÝVÁRNA
OP-22	6,99	DENNÍ MÍSTNOST
OP-23	10,04	UMÝVÁRNA
OP-24	5,27	WC BEZBARIÉROVĚ Z

Č.M.	M ²	ÚČEL
OP-25	27,3	CHODBA
OP-26	34,2	CERKÁRNA

Jízdenkový automat, úschovni skříňky



DOKSY - VB - čp. 267 - PŘÍZEMÍ
 IG 5000101327
 KM 29,238

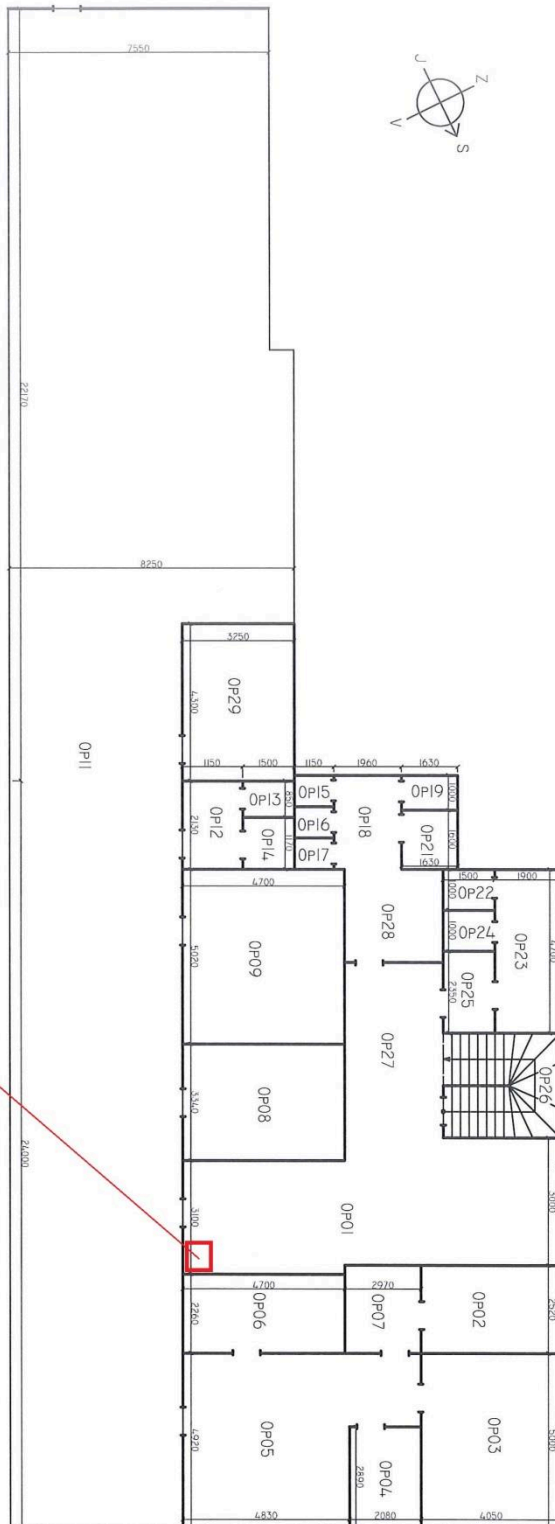


C.M.	M ²	ÚČEL
OP01	32,2	VESTIBUL
OP02	10,2	POKLADNA
OP03	20,25	RELEOVÁ MÍSTN.
OP04	5,92	ÚSTŘEDNA
OP05	27,85	DOPRAVNÍ KANCELÁŘ
OP06	10,62	DENNÍ MÍSTN.
OP07	4,86	PŘEDSÍN.
OP08	15,69	ZASEDACÍ MÍSTN.
OP09	23,89	ÚSCHOVNA ZAVAZDEL
OP11	513,87	KRYTÝ PĚRON
OP12	2,45	PŘEDSÍN.
OP13	1,27	WC
OP14	1,75	SPROCHV

C.M.	M ²	ÚČEL
OP15	0,97	WC 2
OP16	0,97	WC 2
OP17	0,97	WC 2
OP18	3,29	PŘEDSÍN.
OP19	1,63	UKLIDOVÁ MÍSTN.
OP21	2,81	WC BEZBARIEROVĚ
OP22	1,5	WC M
OP23	3,8	WC M
OP24	1,5	WC M
OP25	3,0	PŘEDSÍN.
OP26	13,6	SCHODIŠTĚ
OP27	10,0	CHODBA
OP28	3,94	UMÝVÁRNA
OP29	13,98	ÚSCHOVNA KOJL


Jízdenkový automat

MNICHOVO HRADIŠTĚ - VÝPRAVNÍ BUDOVA - PŘÍZEMÍ
 KM 89,197
 IG 50000002117

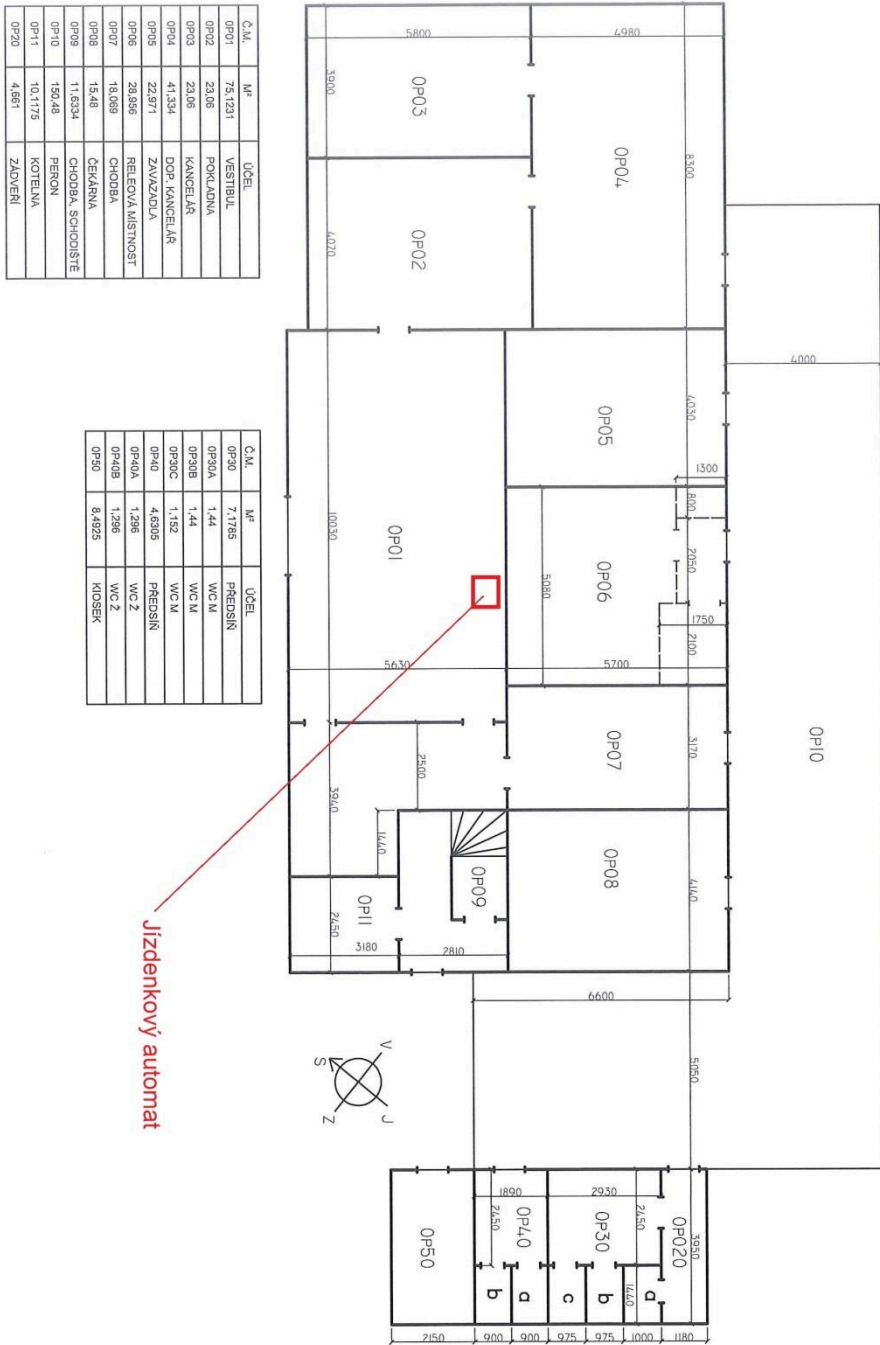

Jízdenkový automat


TANVALD - VÝPRAVNÍ BUDOVA - PŘÍZEMÍ
KM 27,390
IG: 500000023223

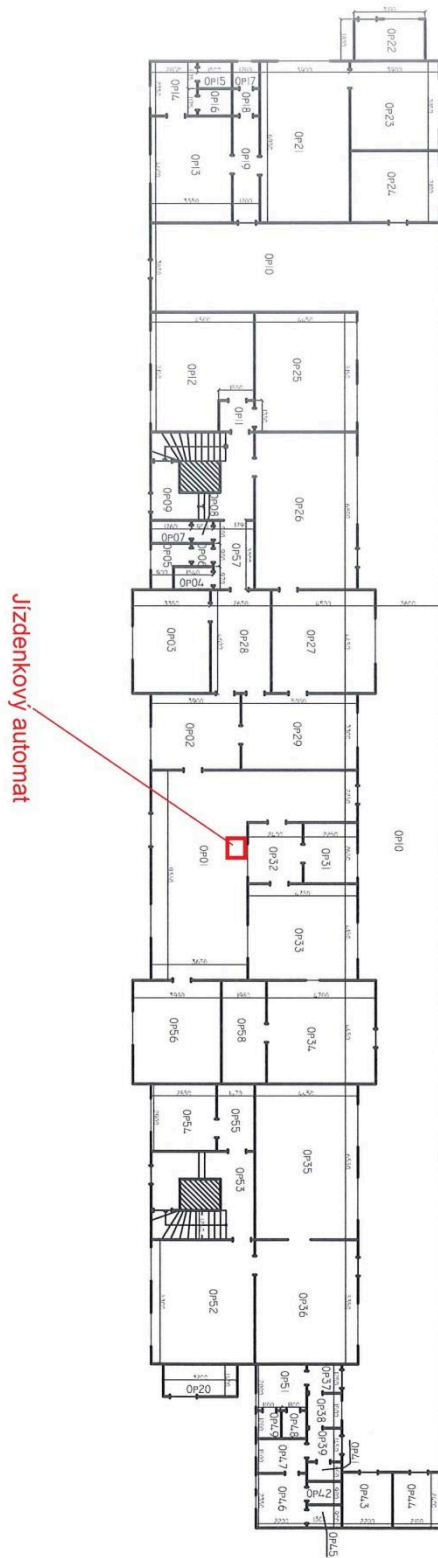

TANVALD - VÝPRAVNÍ BUDOVA
KM 27,390
IG 5000002323
1. Patro



Turnov - vypravní budova

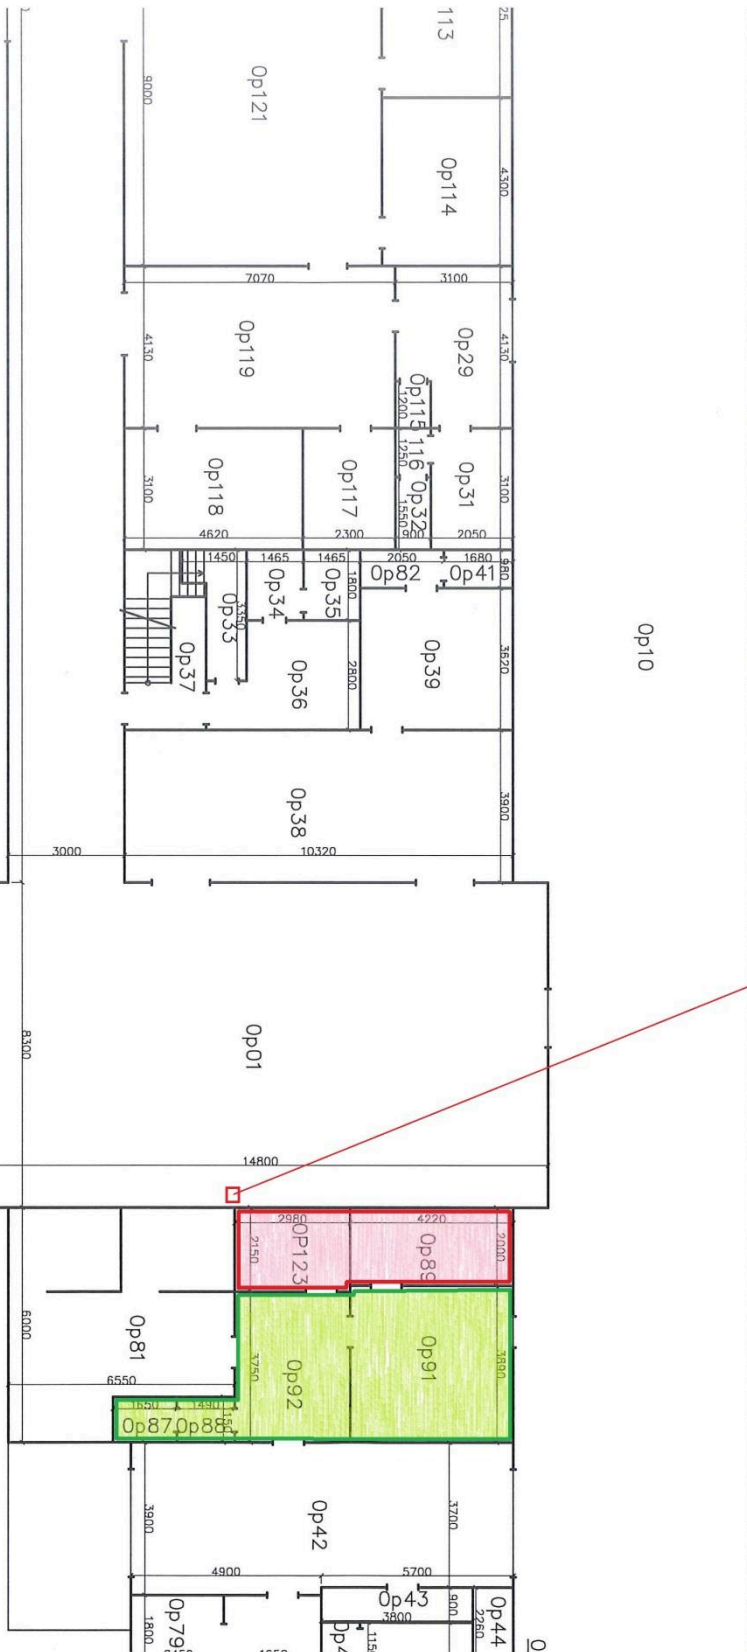

Jízdenkový automat

C.M.	M ²	ÚČEL
Op39	15,33	SKLAD
Op41	1,85	WC
Op42	40,28	ZADVENÍ
Op43	3,42	SKLAD
Op44	2,373	WC Z
Op45	12,149	WC Z
Op46	1,45	WC Z
Op47	1,45	WC Z
Op48	1,45	WC Z
Op49	1,355	WC Z
Op51	4,833	WC M

C.M.	M ²	ÚČEL
Op52	4,832	WC BEZBARIEROVÉ
Op53	1,2	WC BEZBARIEROVÉ
Op54	1,2	WC BEZBARIEROVÉ
Op56	1,2	WC BEZBARIEROVÉ
Op57	2,475	WC BEZBARIEROVÉ
Op58	8,75	KANCELÁŘ
Op59	3,188	CHODBA
Op61	23,28	DOPR. KANCELÁŘ
Op62	12,87	USCHOVNÁ ZAVAZDEL
Op63	21,78	KANCELÁŘ M TZ

C.M.	M ²	ÚČEL
Op64	20,58	SKLAD M TZ
Op65	3,96	SKLAD
Op66	1,21	SKLAD
Op67	1,26	WC
Op68	2,75	CHODBA
Op69	14,40	CHODBA
Op71	13,75	KANCELÁŘ
Op72	10,02	ŠATNA
Op73	4,99	CHODBA
Op74	6,4	CHODBA
Op75	13,2	ŠATNA

C.M.	M ²	ÚČEL
Op76	16,8	ELEKTRO ROZVODNA
Op77	15,83	DILNA
Op78	14,4	SCHODIŠTĚ
Op79	7,29	SKLAD
Op81	35,02	OSOBNÍ POKLADNA
Op82	2,0	UMYVÁRNA
Op83	1,35	UMYVÁRNA
Op84	1,35	WC M
Op85	1,38	WC Z
Op86	2,8	SPRCHA
Op87	1,9	WC
Op88	1,71	UMYVÁRNA



Příloha č. 2 Dodatku č 1 nájemní smlouvy 6408202919 - Situační plánky budov



SEMILY - VYPRÁVNĚNÍ BUDOVA, ČP. 95
 IC 6000398624
 KM 102/279

PRÍZEMÍ



Č.M.	M ²	ÚČEL
OP01	10,9	CHODBA
OP02	4,86	KOČKÁRNA
OP03	4,31	WC 2
OP04	1,9	UKLIDOVÁ MÍSTNOST
OP05	3,87	WC BEZBARIEROVÉ
OP06	5,19	WC M
OP07	35,94	VEŠTIBUL
OP08	1,72	PROJEKTA
OP09	8,98	KUCHYNKA
OP10	107,32	KRYTÝ PERON
OP11	1,62	UKLIDOVÁ MÍSTNOST
OP12	1,52	WC
OP13	10,16	KOŠEK
OP14	12,62	SCHODIŠTĚ
OP15	2,85	ZÁDVERÍ
OP16	5,67	KUCHYNKA
OP17	5,08	KOUPELNA
OP18	13,7	NOČLEŽNA
OP19	27,99	RELEVOVÁ MÍSTNOST
OP21	26,15	ČEKÁRNA
OP22	8,02	POKLADNA
OP23	7,87	POKLADNA
OP24	2,37	CHODBA
OP25	5,36	KUCHYNKA
OP26	3,84	UKLIDOVÁ MÍSTNOST
OP27	1,44	WC
OP28	15,67	DOPRAVNÍ KANCELÁŘ
OP29	9,84	SCHODIŠTĚ

ŽELEZNÝ BROD - VÝPRAVNÍ BUDOVA - PŘÍZEMÍ
IG 50000002210
KM 109,090

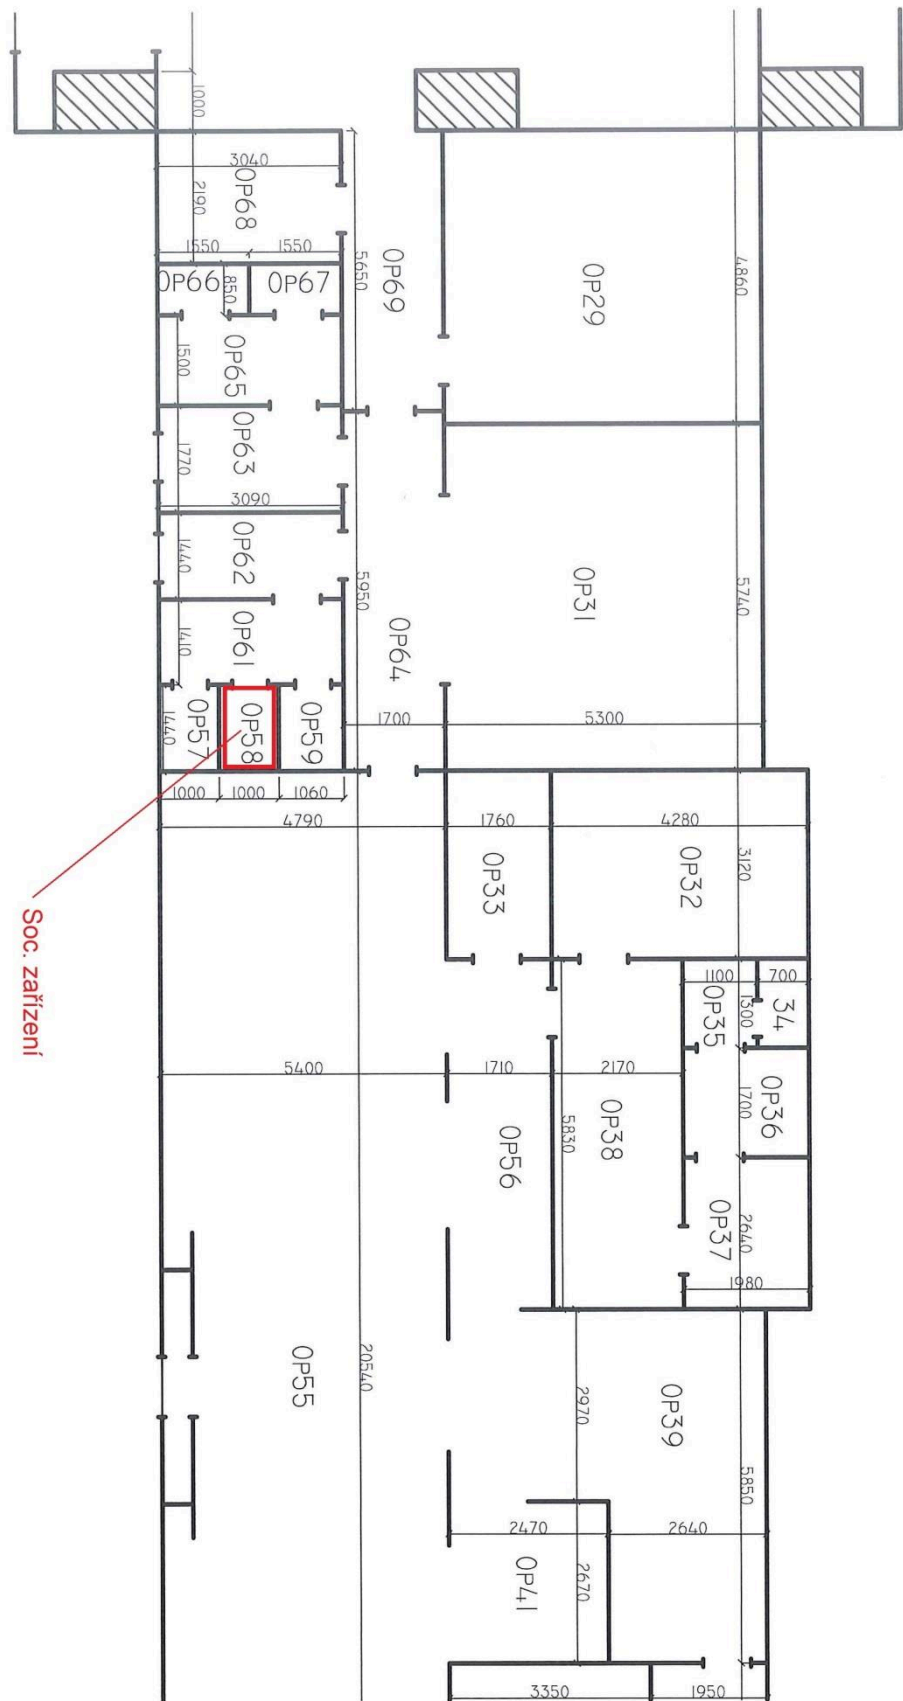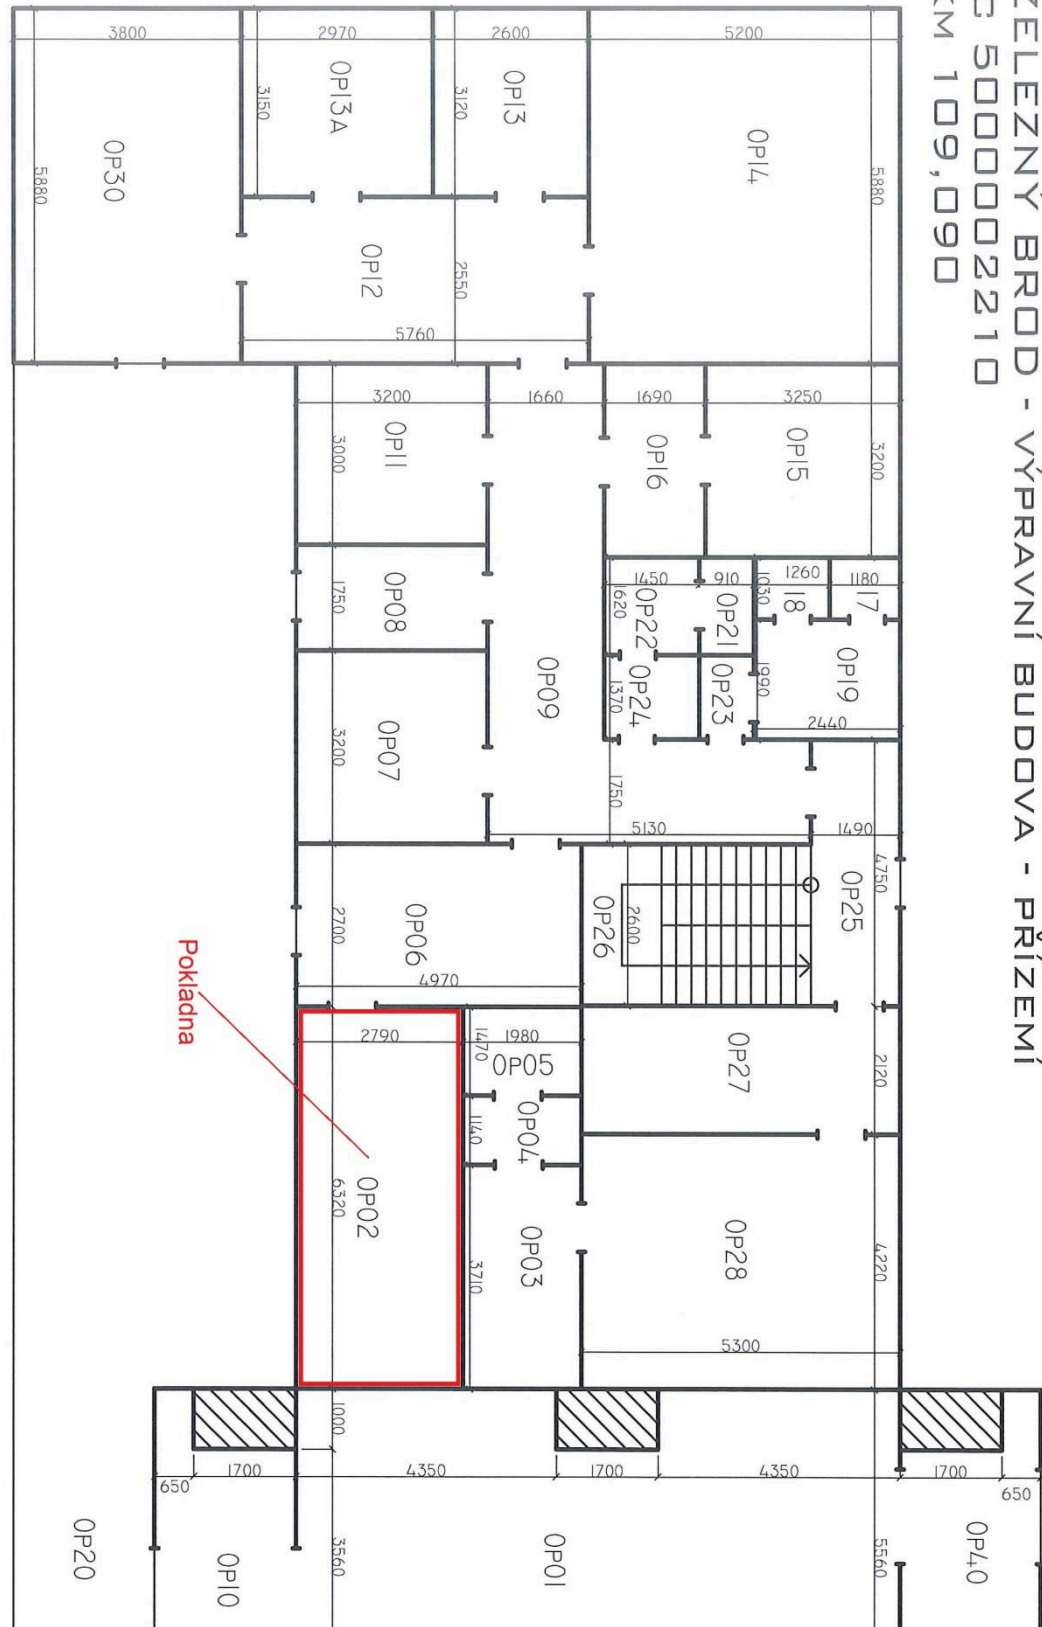

Ověřovací doložka změny datového formátu dokumentu podle § 69a zákona č. 499/2004 Sb.

Doložka číslo: 716138

Původní datový formát: application/pdf

UUID původní komponenty: 5b982e80-4ce1-466e-b042-cd8efa1fdb98

Jméno a příjmení osoby, která změnu formátu dokumentu provedla:

System ERMS (zpracovatel dokumentu Dušan PODLOUCKÝ)

Subjekt, který změnu formátu provedl: Správa železnic, státní organizace

Datum vyhotovení ověřovací doložky: 21.04.2020 11:38:01



26e8a783-4432-4f6d-a537-7a91fb4de715