





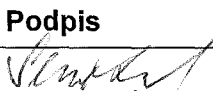


393/17

KRAJSKÝ ÚŘAD KRAJE Vysočina

Název dokumentu:	Smlouva zakládající právo provést stavbu		
Oprávněn/pověřen k podpisu:	MUDr. Jiří Běhounek		
Schváleno:	RK	Datum:	13.12.2016 Č.usnesení: 2228/41/2016/RK
Dokument uložen u:	odboru majetkového		
Počet vyhotovení:	4		
Adresát:	Městys Opatov		
Smluvní částka: 1)	0.00		
Odpovědný odbor: 2)	odbor majetkový		
Podpis zajistit do:	neprodleně		

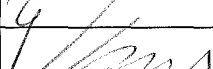	Pracoviště/pracovník	Datum	Podpis
Zpracoval:	OM/M. Semotamová	18.1.2017	
Projednáno s:	OM/J. Mrázková	18.1.2017	
Právní kontrola:	OM/J. Mrázková	18.1.2017	
Předkládá:	OM/P. Kolář	18.1.2017	
Potvrzení příjmu smlouvy do předběžné evidence 3)	OM/P. Kolář	18.1.2017	
Zodpovídá:	Příkazce operace:		
	Správce rozpočtu:		

Poznámka:

Subjekt (IČO: 00290068), se kterým je uzavírána smlouva NENÍ nespolehlivým plátcem dle § 109 od. 3 zákona o DPH; (ověření provedl: koudelova, datum ověření: 18.01.2017 09:18:17):

Smlouva zakládající právo provést stavbu
 kú Opatov na Moravě, obec Opatov
 par.č. 4505/1
 OM 1072/2016

Rozpočtová skladba:

1) Použije se, pokud se jedná o písemnost typu smlouvy, jejímž předmětem je peněžité plnění. Pokud je v košilce více smluv, uvede se částka souhrnná. Pokud se jedná o smlouvu, příp. smlouvy, u níž je peněžité plnění stanoveno částkou za čerpanou jednotku (např. hodinovou sazbu), uvede se částka maximálního rozsahu tohoto plnění. V případě smluv na dobu neurčitou uveďte částku jedné platby.

2) Odpovědným odborem se rozumí odbor, příp. sekce nebo samostatné oddělení, které za písemnost, její vyřízení a správu záležitosti (správu smluvního vztahu) odpovídá.

3) Potvrzuje vždy vedoucí odpovědného odboru (nenahrazuje právní kontrolu).



Smlouva zakládající právo provést stavbu

uzavřená podle ustanovení § 1746 zákona č. 89/2012 Sb., občanský zákoník, v platném znění ve spojení s ustanoveními §§ 86 a 110 zákona č. 183/2006 Sb., stavební zákon

mezi těmito účastníky:

399/17

Kraj Vysočina,
se sídlem v Jihlavě, Žižkova 57, 587 33 Jihlava
zastoupený hejmanem kraje MUDr. Jiřím Běhounkem
IČ: 708 90 749
DIČ: CZ70890749
na straně vlastníka dotčeného pozemku

a

Městys Opatov, se sídlem Opatov 149, Opatov, 675 28
zastoupen starostkou městyse Ing. Lenkou Štočkovou
IČ: 002 90 068
na straně investora

takto:

Článek I.

Kraj Vysočina je dle výpisu z LV 597 pro k. ú. Opatov na Moravě a obec Opatov vlastníkem pozemku par. č. 4505/1 – ostatní plocha, silnice.

Uvedený pozemek získal Kraj Vysočina na základě Rozhodnutí Ministerstva dopravy a spojů ČR č. j. 3796/01-9-KM ze dne 10. 9. 2001, vydaného v souladu se zákonem č. 157/2000 Sb., o přechodu některých věcí, práv a závazků z majetku ČR do majetku krajů. Zřizovací listinou ze dne 20. 12. 2001 a Rozhodnutím o sloučení organizace Kraje Vysočina ze dne 7. 11. 2006 jej předal k hospodaření do Krajské správy a údržby silnic Vysočiny, příspěvkové organizace Kraje Vysočina.

Městys Opatov je investorem stavby „Místní komunikace a IS v Opatově - na parcele č. 2/3“. Touto stavbou bude dotčen mimo jiné i výše uvedený pozemek, jehož vlastníkem je Kraj Vysočina.

Článek II.

Usnesením 2228/41/2016/RK ze dne 13. 12. 2016 vydala Rada Kraje Vysočina souhlas s dotčením pozemku, uvedeným v článku I. smlouvy, stavbou „Místní komunikace a IS v Opatově - na parcele č. 2/3“ a rozhodla uzavřít nepojmenovanou smlouvu mezi Krajem Vysočina a investorem stavby.

Výše uvedeným usnesením Rady Kraje Vysočina vzniklo investorovi právo provést uvedenou stavbu na pozemku par. č. 4505/1 v k. ú. Opatov na Moravě a obci Opatov ve smyslu ustanovení § 86 a § 110 zákona č. 183/2006 Sb., stavební zákon, a Kraj Vysočina jako vlastník tohoto pozemku je povinen toto právo trpět.

Článek III.

Investor se zavazuje, že po realizaci stavby „Místní komunikace a IS v Opatově na parcele č. 2/3“ a po jejím geometrickém zaměření předloží do 90 dnů ode dne vydání kolaudačního souhlasu na citovanou stavbu Kraji Vysočina 1 výtisk geometrického plánu a kopii kolaudačního souhlasu. V případě, že na základě geometrického zaměření vznikne potřeba majetkoprávního vypořádání, požádá investor ve stejné lhůtě o jeho provedení.

Článek IV.

Skutečnosti ve smlouvě blíže neupravené se řídí příslušnými ustanoveními zákona č. 89/2012 Sb., občanský zákoník a zákona č. 183/2006 Sb., stavební zákon.

Smlouva se vyhotovuje ve 4 výtiscích, z nichž jsou pro každého účastníka určeny 2 výtisky.

Tato smlouva bude sloužit jako jeden z dokladů k vydání územního a stavebního povolení pro stavbu „Místní komunikace a IS v Opatově - na parcele č. 2/3“ v k. ú. Opatov na Moravě a obci Opatov, jejímž investorem je Městys Opatov.

Smluvní strany po přečtení smlouvy prohlašují, že smlouva je sepsána na základě jejich svobodné vůle, nikoli v tísní a za nápadně nevýhodných podmínek. Na důkaz tohoto připojují zástupci smluvních stran své podpisy.

Smlouva zakládající právo provést stavbu nabývá platnosti dnem podpisu smlouvy a účinnosti dnem uveřejnění v informačním systému veřejné správy – Registru smluv.

Investor výslovně souhlasí se zveřejněním celého textu smlouvy včetně podpisů (v případě fyzické osoby bude zveřejněný text smlouvy anonymizován v rozsahu osobních údajů) v informačním systému veřejné správy – Registru smluv.

Smluvní strany se dohodly, že zákonnou povinnost dle § 5 odst. 2 zákona o registru smluv splní Kraj Vysočina.

19. 01. 2017

V Opatově dne 14. 1. 2014

V Jihlavě dne


MĚSTYS OPATOV

Opatov 149, 675 28 Opatov
IČ: 00290068, DIČ: CZ00290068

Ing. Lenka Štočková
starostka městyse

Kraj Vysočina

Žitkova 57, 587 33 Jihlava

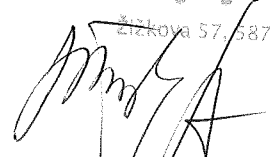


MUDr. Jiří Běhounek
hejtman kraje

PŘEHLEDNÁ SITUACE STAVBY
MÍSTNÍ KOMUNIKACE A IS
V OPATOVÉ - NA PARCELE Č. 2/3
M 1 : 500

SITUACE ŠIRŠÍCH VZTAHŮ
MÍSTNÍ KOMUNIKACE A IS
V OPATOVÉ - NA PARCELE Č. 2/3
M 1 : 10 000

LEGENDA
— ZÁJMOVÁ OBLAST
● MÍSTO STAVBY

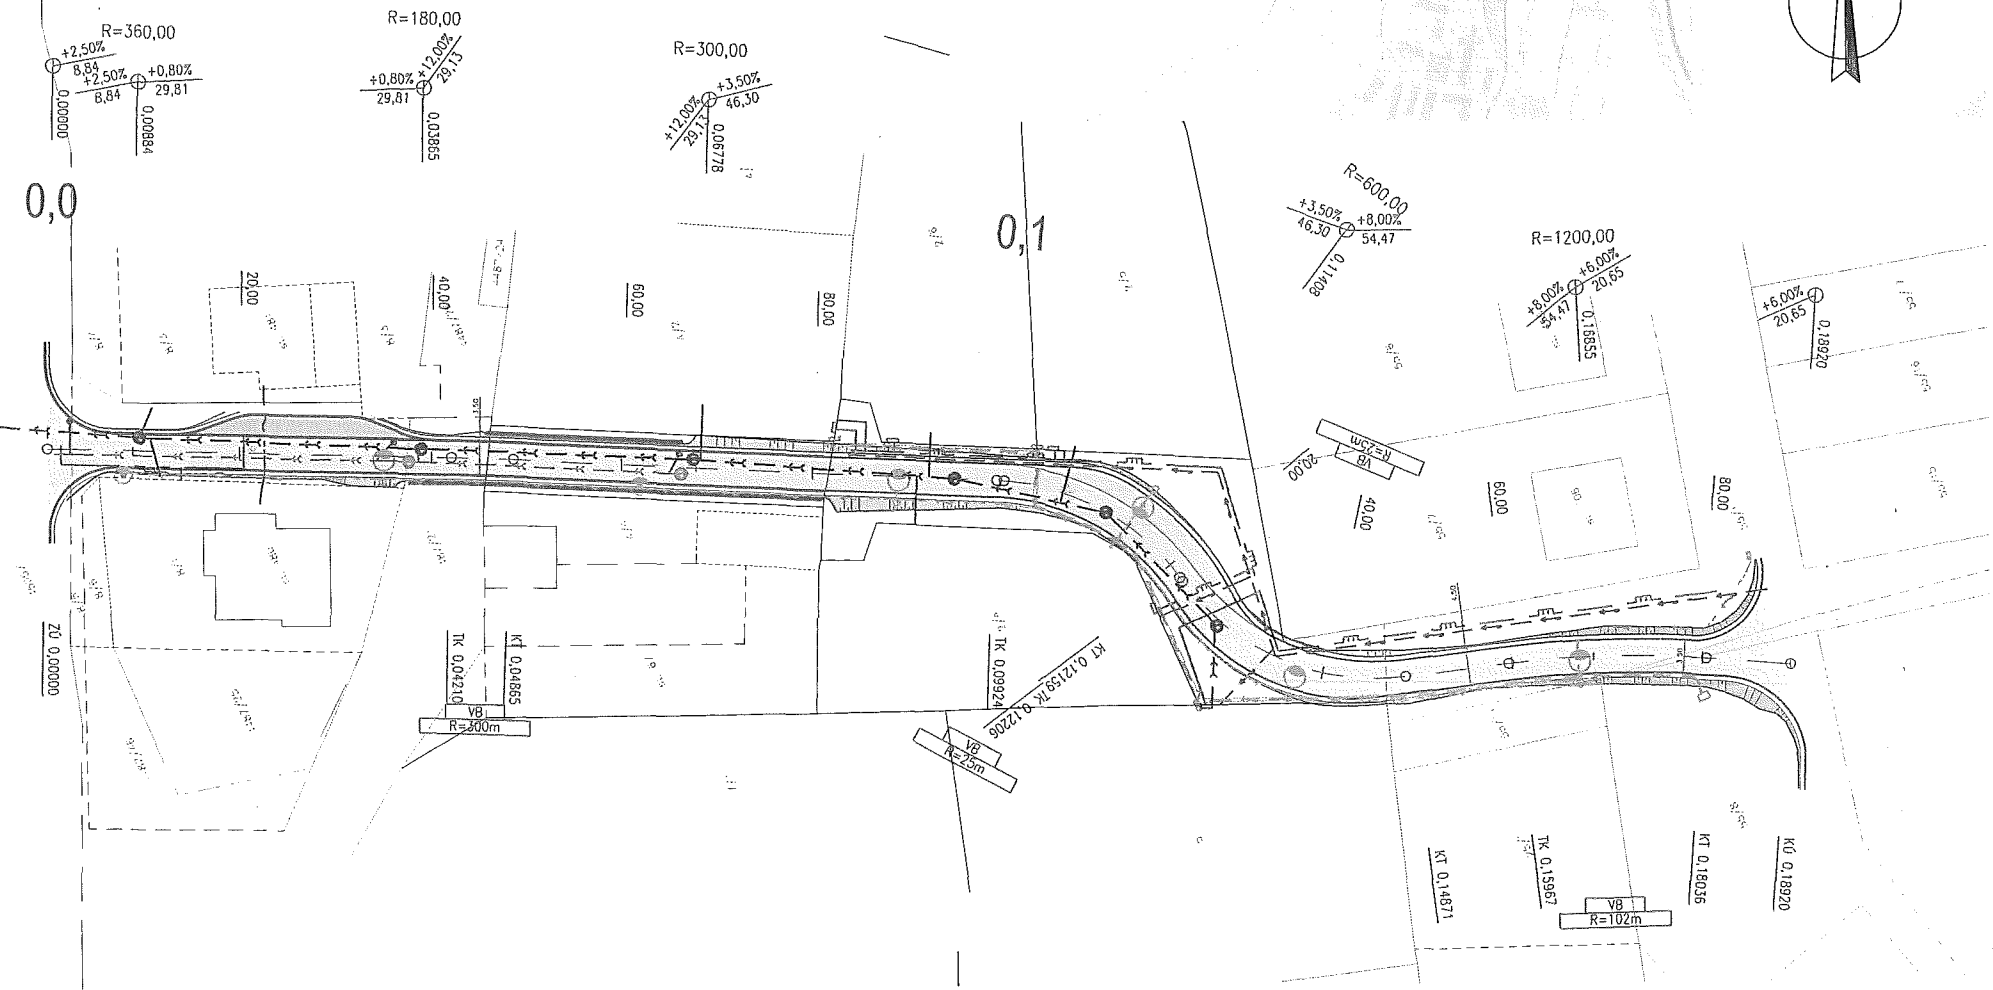

- 101 SO 101 KOMUNIKACE
- 301 SO 301 VODOVOD
- 311 SO 311 KANALIZACE DEŠŤOVÁ
- 312 SO 312 KANALIZACE SPLAŠKOVÁ
- 401 SO 401 VEŘEJNÉ OSVĚTLENÍ
- 411 SO 411 PŘELOŽKA PVSEK
- 450 SO 450 KABELOVÉ VEDENÍ NN
- 501 SO 501 PLYNOVOD
- 511 SO 511 PŘELOŽKA PLYNOVODU

LEGENDA INŽENÝRSKÝCH SÍTÍ:


- SO 301 VODOVOD
- SO 311 KANALIZACE DEŠŤOVÁ
- SO 312 KANALIZACE SPLAŠKOVÁ
- SO 401 VEŘEJNÉ OSVĚTLENÍ
- SO 411 PŘELOŽKA PVSEK
- SO 450 KABELOVÉ VEDENÍ NN
- SO 501 PLYNOVOD
- SO 511 PŘELOŽKA PLYNOVODU
- PŘIPOJKY ULIČNÍCH VPUSTÍ

LEGENDA:

- NAVRŽENÝ STAV
- KOMUNIKACE ASFALTOVÝ KRYT
- PARKOVACÍ STÁNÍ, BET. DLAŽBA 20/20/8
- TĚLESO V NÁSYPY
- TĚLESO V ZÁŘEZU
- HRENICE POZEMKŮ PARCEL

UPOZORNĚNÍ !

PŘED ZAPOČETÍM ZEMNÍCH PRACÍ JE NUTNÉ VYTYČIT VEŠKERÉ PODZEMNÍ INŽ. SÍTĚ JEJICH SPRÁVCI A HLoubKU ULOŽENÍ OVĚRIT SONDOU RUČNĚ!
SOUDRANICOVÝ SYSTÉM: S-JTSK
VÝŠKOVÝ SYSTÉM: B.p.v.

PROJEKTANT	Ing. David Svoboda	 VIPA project, s.r.o. PROJEKTOVÁNÍ DOPRAVNÍCH STAVEB Cylometodějka 4320 Třebíč - Nová Dvory, 674 01 IČ: +420 777 699 431 E-mail: vipaproject@seznam.cz	
VEDOUcí PROJEKTANT	Ing. Pavel Vidiák		
ZODPOVĚDNÝ PROJEKTANT	Ing. Josef Šaroun		
INVESTOR	MĚSTYS OPATOV, OPATOV 149, 675 28 OPATOV	DATUM	11/2016
MÍSTO STAVBY	PARC. Č. 2/3, 4/3, 8/2. MĚSTYS OPATOV, KR. VYSOČINA	FORMÁT	3 x A4
PŘÍLOHA	PŘEHLEDNÁ SITUACE STAVBY	MĚŘITKO	1:500
STAVEBNÍ OBJEKT	SO 101 KOMUNIKACE	STUPEŇ	DSP
NÁZEV STAVBY	MÍSTNÍ KOMUNIKACE A IS V OPATOVÉ - NA PARCELE Č. 2/3	PARÉ	ČÍS. PŘÍLOHY B.1.1