



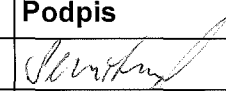


409/17

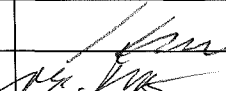

KRAJSKÝ ÚŘAD KRAJE Vysočina

Název dokumentu:	Smlouva zakládající právo provést stavbu				
Oprávněn/pověřen k podpisu:	Ing. Josef Pavlík				
Schváleno:	RK	Datum:	10.1.2017	Č.usnesení:	0070/02/2017/RK
Dokument uložen u:	odboru majetkového				
Počet vyhotovení:	4				
Adresát:	Město Světlá nad Sázavou				
Smluvní částka: 1)	0.00				
Odpovědný odbor: 2)	odbor majetkový				
Podpis zajistit do:	neprodleně				

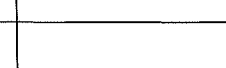	Pracoviště/pracovník	Datum	Podpis
Zpracoval:	OM/M. Semotamová	19.1.2017	
Projednáno s:	OM/J. Mrázková	19.1.2017	
Právní kontrola:	OM/J. Mrázková	19.1.2017	
Předkládá:	OM/P. Kolář	19.1.2017	
Potvrzení příjmu smlouvy do předběžné evidence 3)	OM/P. Kolář	19.1.2017	
Zodpovídá:	Příkazce operace:		
	Správce rozpočtu:		

Poznámka:

Subjekt (IČO: 00268321), se kterým je uzavírána smlouva NENÍ nespolehlivým plátcem dle § 109 od. 3 zákona o DPH; (ověření provedl: koudelova, datum ověření: 19.01.2017 07:23:10):

Smlouva zakládající právo provést stavbu
 kú Světlá nad Sázavou, obec Světlá nad Sázavou
 par.č. 1093/1
 OM 14/2017

Rozpočtová skladba:

1) Použije se, pokud se jedná o písemnost typu smlouvy, jejímž předmětem je peněžité plnění. Pokud je v košilce více smluv, uveďte se částka souhrnná. Pokud se jedná o smlouvu, příp. smlouvy, u níž je peněžité plnění stanoveno částkou za čerpanou jednotku (např. hodinovou sazbu), uveďte se částka maximálního rozsahu tohoto plnění. V případě smluv na dobu neurčitou uveďte částku jedné platby.

2) Odpovědným odborem se rozumí odbor, příp. sekce nebo samostatné oddělení, které za písemnost, její vyřízení a správu záležitosti (správu smluvního vztahu) odpovídá.

3) Potvrzuje vždy vedoucí odpovědného odboru (nenahrazuje právní kontrolu).

**Smlouva zakládající právo provést stavbu**

uzavřená podle ustanovení § 1746 zákona č. 89/2012 Sb., občanský zákoník, v platném znění ve spojení s ustanoveními §§ 86 a 110 zákona č. 183/2006 Sb., stavební zákon

mezi těmito účastníky:

402/97

Kraj Vysočina,
se sídlem v Jihlavě, Žižkova 57, 587 33 Jihlava
zastoupený hejtnanem kraje MUDr. Jiřím Běhounkem
k podpisu smlouvy pověřen Ing. Josef Pavlík, náměstek hejtmána pro oblast
ekonomiky a majetku
IČ: 708 90 749
DIČ: CZ70890749
na straně vlastníka dotčeného pozemku

a

Město Světlá nad Sázavou, se sídlem Náměstí Trčků z Lípy 18, Světlá nad
Sázavou 582 91
zastoupeno starostou města Mgr. Janem Tourkem
IČ: 002 68 321
na straně investora

takto:

Článek I.

Kraj Vysočina je dle výpisu z LV 216 pro k. ú. Světlá nad Sázavou a obec Světlá nad Sázavou vlastníkem pozemku par. č. 1093/1 – ostatní plocha, silnice (dále jen „pozemek“).

Uvedený pozemek získal Kraj Vysočina na základě Rozhodnutí Ministerstva dopravy a spojů ČR č. j. 3796/01-9-KM ze dne 10. 9. 2001, vydaného v souladu se zákonem č. 157/2000 Sb., o přechodu některých věcí, práv a závazků z majetku ČR do majetku krajů. Zřizovací listinou ze dne 20. 12. 2001 a Rozhodnutím o sloučení organizace Kraje Vysočina ze dne 7. 11. 2006 jej předal k hospodaření do Krajské správy a údržby silnic Vysočiny, příspěvkové organizace Kraje Vysočina.

Město Světlá nad Sázavou je investorem stavby „Chodník Panušková“. Touto stavbou bude dotčen mimo jiné i výše uvedený pozemek, jehož vlastníkem je Kraj Vysočina.

Článek II.

Usnesením 0070/02/2017/RK ze dne 10. 1. 2017 vydala Rada Kraje Vysočina souhlas s dotčením pozemku, uvedeným v článku I. smlouvy, stavbou „Chodník Panušková“ a rozhodla uzavřít nepojmenovanou smlouvu mezi Krajem Vysočina a investorem stavby. Současně rozhodla zveřejnit na úřední desce Krajského úřadu Kraje Vysočina záměr darování části tohoto pozemku zastavěného stavbou, investorovi stavby.

Výše uvedeným usnesením Rady Kraje Vysočina vzniklo investorovi právo provést uvedenou stavbu na pozemku par. č. 1093/1 v k. ú. Světlá nad Sázavou a obci Světlá nad Sázavou ve smyslu ustanovení § 86 a § 110 zákona č. 183/2006 Sb., stavební zákon, a Kraj Vysočina jako vlastník tohoto pozemku je povinen do doby majetkoprávního vypořádání pozemku, dotčeného stavbou, toto právo trpět.

Článek III.

Investor se zavazuje, že po realizaci stavby „Chodník Panuškova“ a po jejím geometrickém zaměření požádá do 90 dnů ode dne vydání kolaudačního souhlasu na citovanou stavbu Kraj Vysočina o provedení majetkoprávního vypořádání a předloží za tím účelem 4 výtisky geometrického plánu a kopii kolaudačního souhlasu.

Článek IV.

Skutečnosti ve smlouvě blíže neupravené se řídí příslušnými ustanoveními zákona č. 89/2012 Sb., občanský zákoník a zákona č. 183/2006 Sb., stavební zákon.

Smlouva se vyhotovuje ve 4 výtiscích, z nichž jsou pro každého účastníka určeny 2 výtisky.

Tato smlouva bude sloužit jako jeden z dokladů k vydání územního a stavebního povolení pro stavbu „Chodník Panuškova“ v k. ú. Světlá nad Sázavou a obci Světlá nad Sázavou, jejímž investorem je Město Světlá nad Sázavou.

Smluvní strany po přečtení smlouvy prohlašují, že smlouva je sepsána na základě jejich svobodné vůle, nikoli v tísní a za nápadně nevýhodných podmínek. Na důkaz tohoto připojují zástupci smluvních stran své podpisy.

Smlouva zakládající právo provést stavbu nabývá platnosti dnem podpisu smlouvy a účinnosti dnem uveřejnění v informačním systému veřejné správy – Registru smluv.

Investor výslovně souhlasí se zveřejněním celého textu smlouvy včetně podpisů (v případě fyzické osoby bude zveřejněný text smlouvy anonymizován v rozsahu osobních údajů) v informačním systému veřejné správy – Registru smluv.

Smluvní strany se dohodly, že zákonnou povinnost dle § 5 odst. 2 zákona o registru smluv splní Kraj Vysočina.

19. 01. 2017

Ve SVĚTLÉ N. S. dne 16. 1. 2014

V Jihlavě dne

Mgr. Jan Touřek
starosta města

Kraj Vysočina
Žižkova 57, 587 33 Jihlava


Ing. Josef Pavlík
náměstek hejtmána pro oblast
ekonomiky a majetku


KATASTRÁLNÍ SITUAČNÍ VÝKRES
M 1:500

- LEGENDA:
- Dočasný zábor (do 1 roku) - správa pozemků: Město Světlá nad Sázavou
 - Dočasný zábor (do 1 roku) - správa pozemků: Kraj Vyseňsko
 - Dočasný zábor (do 1 roku) - správa pozemků: ostatní / soukromé osoby
 - SD 401 - nový kabel VO
 - SD 403 - nový sádkovací kabel
 - Kaluzie - hranice parcel
 - Kaluzie - vnitřní kresba parcel
 - Dotčená parcela
 - Nové lampy VO
 - Rušená osvětlovací lampy VO
 - Vzdálenost umístěných prvků od hranice parcel
- Záborový obsah dotčených pozemků je uveden v seznamu tabulce jako příloha průvozního zprávy.



Katastrální území: Světlá nad Sázavou (okres Havlíčkův Brod) [760510]
Obec: Světlá nad Sázavou [569569]

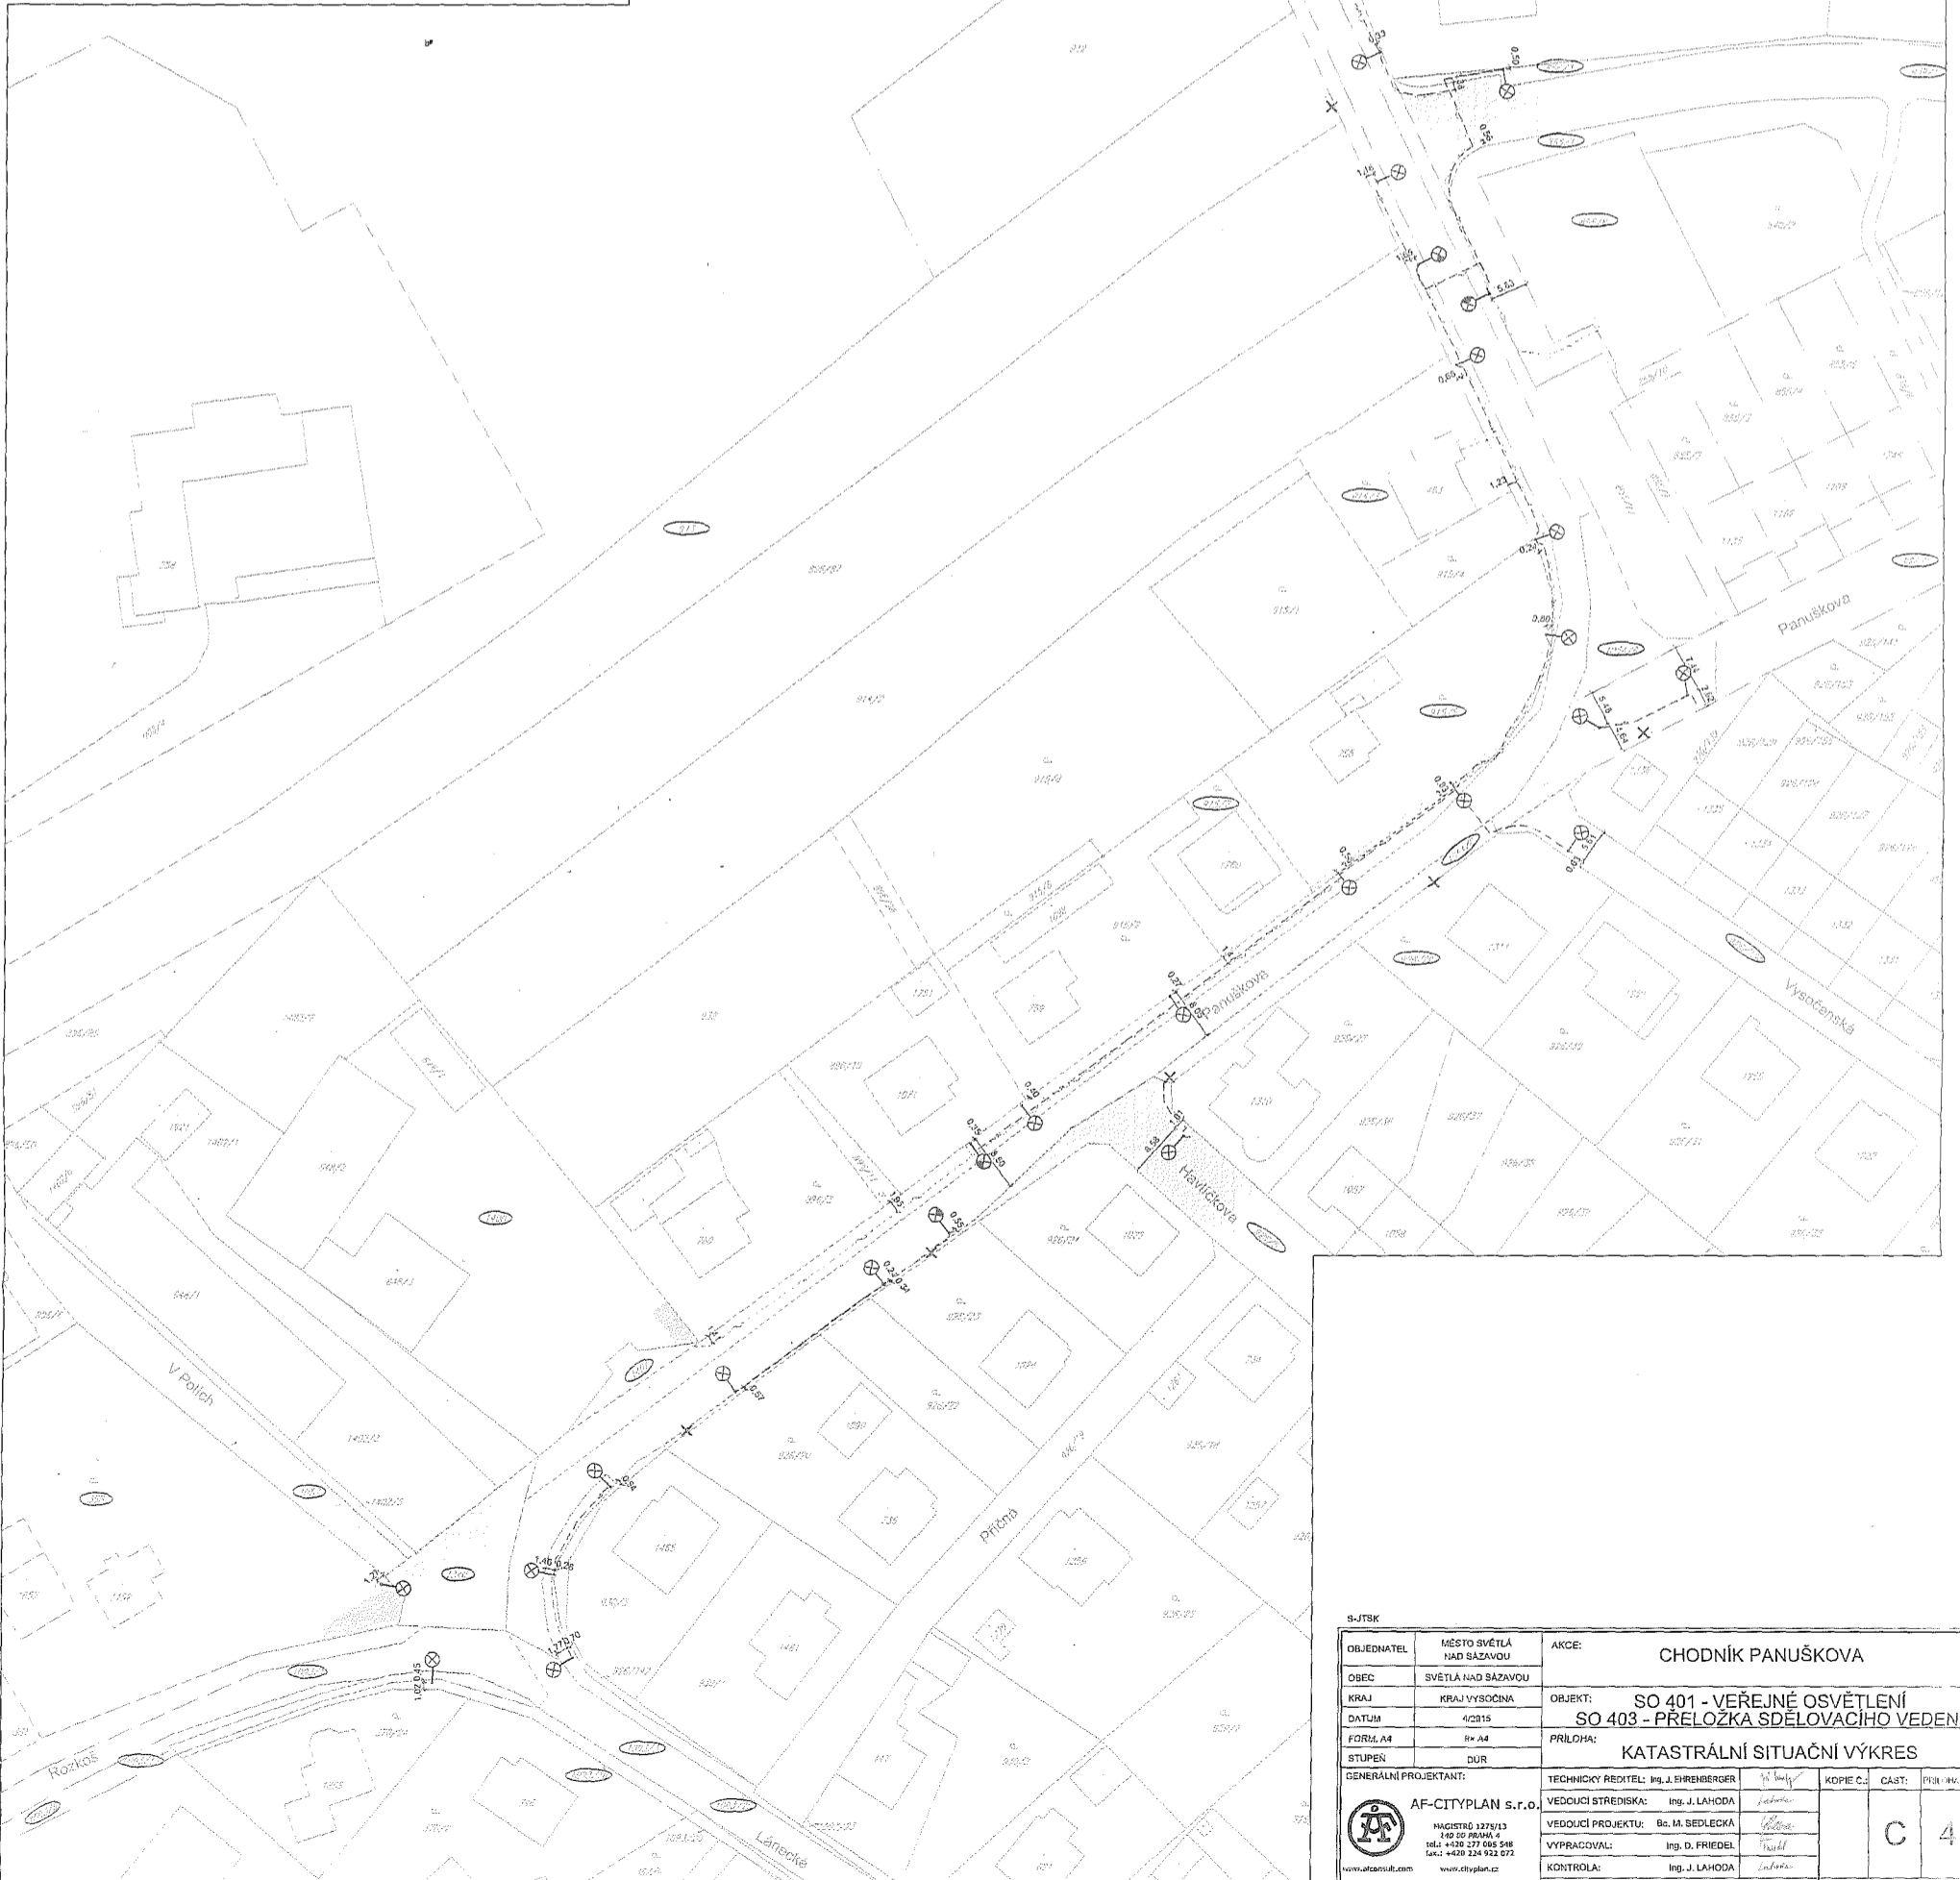

OBJEDNATEL		MĚSTO SVĚTLÁ NAD SÁZAVOU	AKCE:	CHODNÍK PANUŠKOVA			
KRAJ		KRAJ VYSOČINA	OBJEKT:	SO 401 - VEŘEJNÉ OSVĚTLENÍ SO 403 - PŘELOŽKA SDELOVACÍHO VEDENÍ			
DATUM		4/2015	KATASTRÁLNÍ SITUAČNÍ VÝKRES				
FORM. A4		St. A4	PRÍLOHA:				
STUPĚN		DUR	KATASTRÁLNÍ SITUAČNÍ VÝKRES				
GENERÁLNÍ PROJEKTANT:			TECHNICKÝ PŘEDTEL:	ING. J. ŠREHBERGER	KOPEČKA	GAST:	PIŠT. M. C.
 AF-CITYPLAN s.r.o. MAGISTR 1275/13 IČO 09 89340, 4 IČD: +420 224 928 508 IČD: +420 224 928 072 www.afcityplan.com www.afcityplan.cz			VEDOUČÍ STŘEDSKA:	ING. J. LAHODA	C	4	
			VEDOUČÍ PROJEKTU:	Bc. M. SEDLEČKA			
			VYPRACOVAL:	ING. D. FRIEDEL			
			KONTROLA:	ING. J. LAHODA			
			MĚŘÍTKO:	1:500	Č. ZAKAZKY: 15-0405		

CSN EN ISO 9001, CSN EN ISO 14001
 DOKUMENTACE LZE UŽÍVAT POUZE VE SMYSLU PŘELOŽKY SDELOVACÍHO VĚD. ÚČELU, KOPÍROVÁNÍ A ROZMNOŽOVÁNÍ PŘEČI PRŮVODNÍM SOUHLASÍM AF-CITYPLAN s.r.o.