ŘEZ PŘÍČNÝ C-C

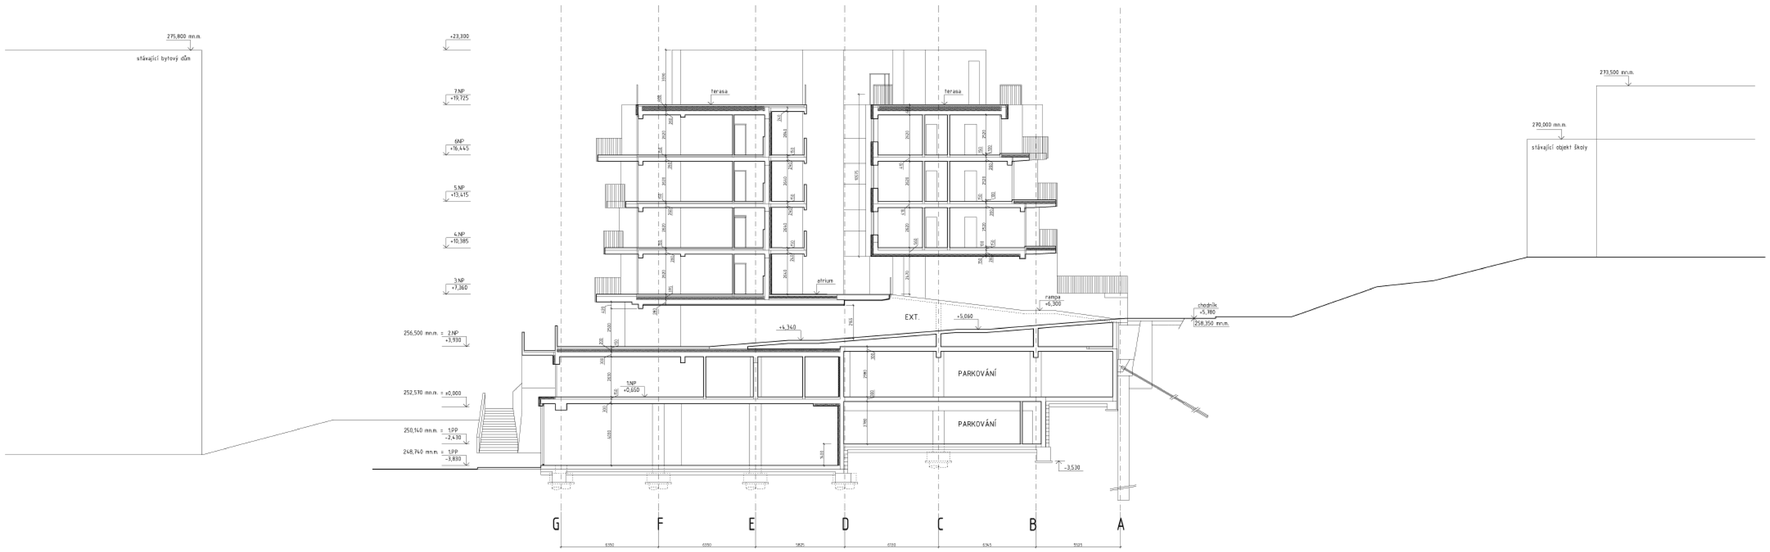

LEGENDA HMOT:

- KERAMICKÉ OBVODOVÉ ZDIVO TL.300mm +ZATEPLENÍ NA BÁZI MINERÁLNÍCH VLÁKEN TL.150mm
- VNITŘNÍ KERAMICKÉ ZDIVO TL.300mm
- KERAMICKÉ PŘÍČKY TL.100 a 150mm
- ŽELEZOBETONOVÉ KONSTRUKCE

Hlavní projektant

cgarch.cz
computer graphic & architecture

[redacted]

VIP: [redacted] | Hlavní projektant MEP: [redacted] | JT Projekt [redacted]

Číslo paré:

Investor:	Bělehrad s.r.o., Černého 832/2, Bystrci, 635 00 Brno
Místo stavby:	katastr Bystrci, 635 00 Brno
Název stavby:	B. Lehná - polyfunkční objekt
Stavební objekt:	SO 100 - OBJEKT POLYFUNKČNÍHO DOMU
Část:	D.1.1 Architektonicko - stavební řešení
Název:	ŘEZ PŘÍČNÝ C-C
	0,000 = 252,57 m.n.m. Bpv.

Formát:	Čís. zk:
Datum:	2020b
Stupeň:	DSP
Měřítko:	1:100
Číslo výkresu:	D.1.1.13
Revize:	00