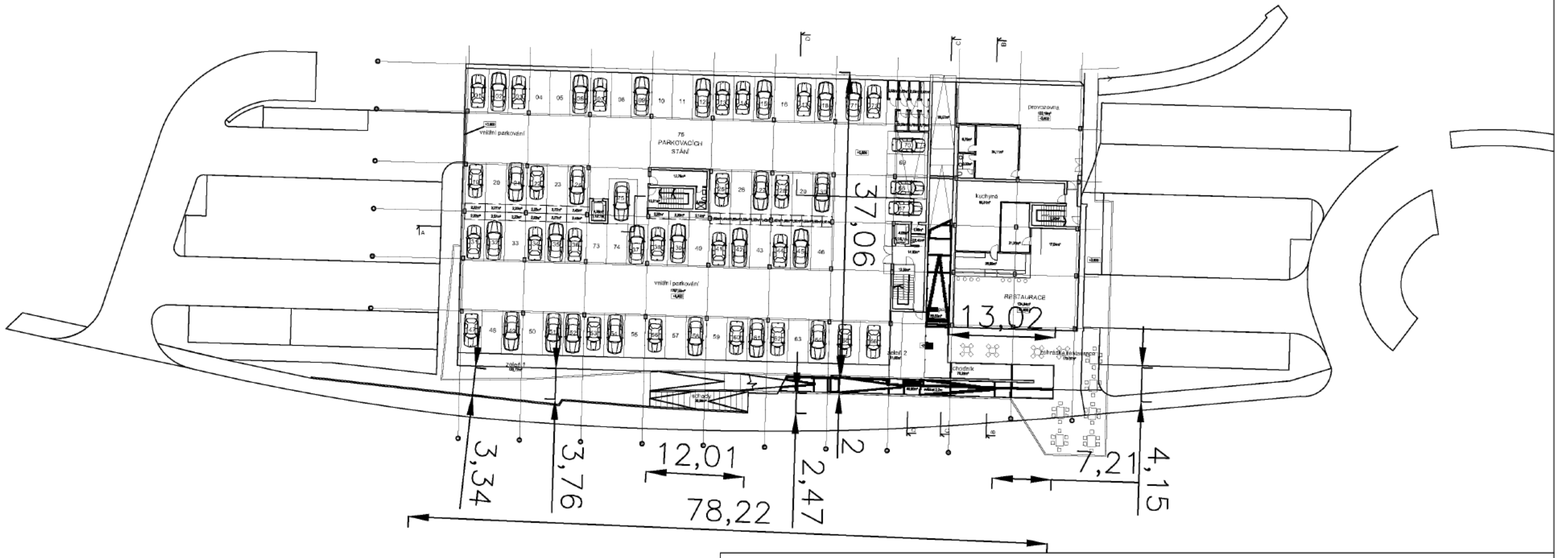

LEGENDA:

VEŘEJNÁ KOMUNIKACE SO 100.1 venkovní rampa, povrch beton

Hlavní projektant:

cgarch.cz computer graphic & architecture

[redacted]

Pellicova 40/8b, Brno 602 00

[redacted]

HIP:	[redacted]	Vypracoval:	[redacted]
Zodp. projektant:		Kontrolovaly:	

Číslo paré:

Stavebník:	B.Letná s.r.o., Černého 832/2, Bystrc, 635 00 Brno
Místo stavby:	Černého 832/2, Bystrc, 635 00 Brno
Název stavby:	B. Letná - polyfunkční objekt
Stavební objekt:	SO 100 - OBJEKT POLYFUNKČNÍHO DOMU
Část:	C Situace stavby
výkres:	Veřejná komunikace - SO 100.1 2np

Formát:	2x A4
Datum:	12/2019
Stupeň:	DUR
Měřítko:	1:500
Č. výkresu	08
Revize	00

0,000 = 259,85 m n.m. B.p.v.