


LÁVKA v km 0,217 - TÚ 2132, žst. Ostrava hl.n. - IV. a V. nástupiště evidenční schéma lávky

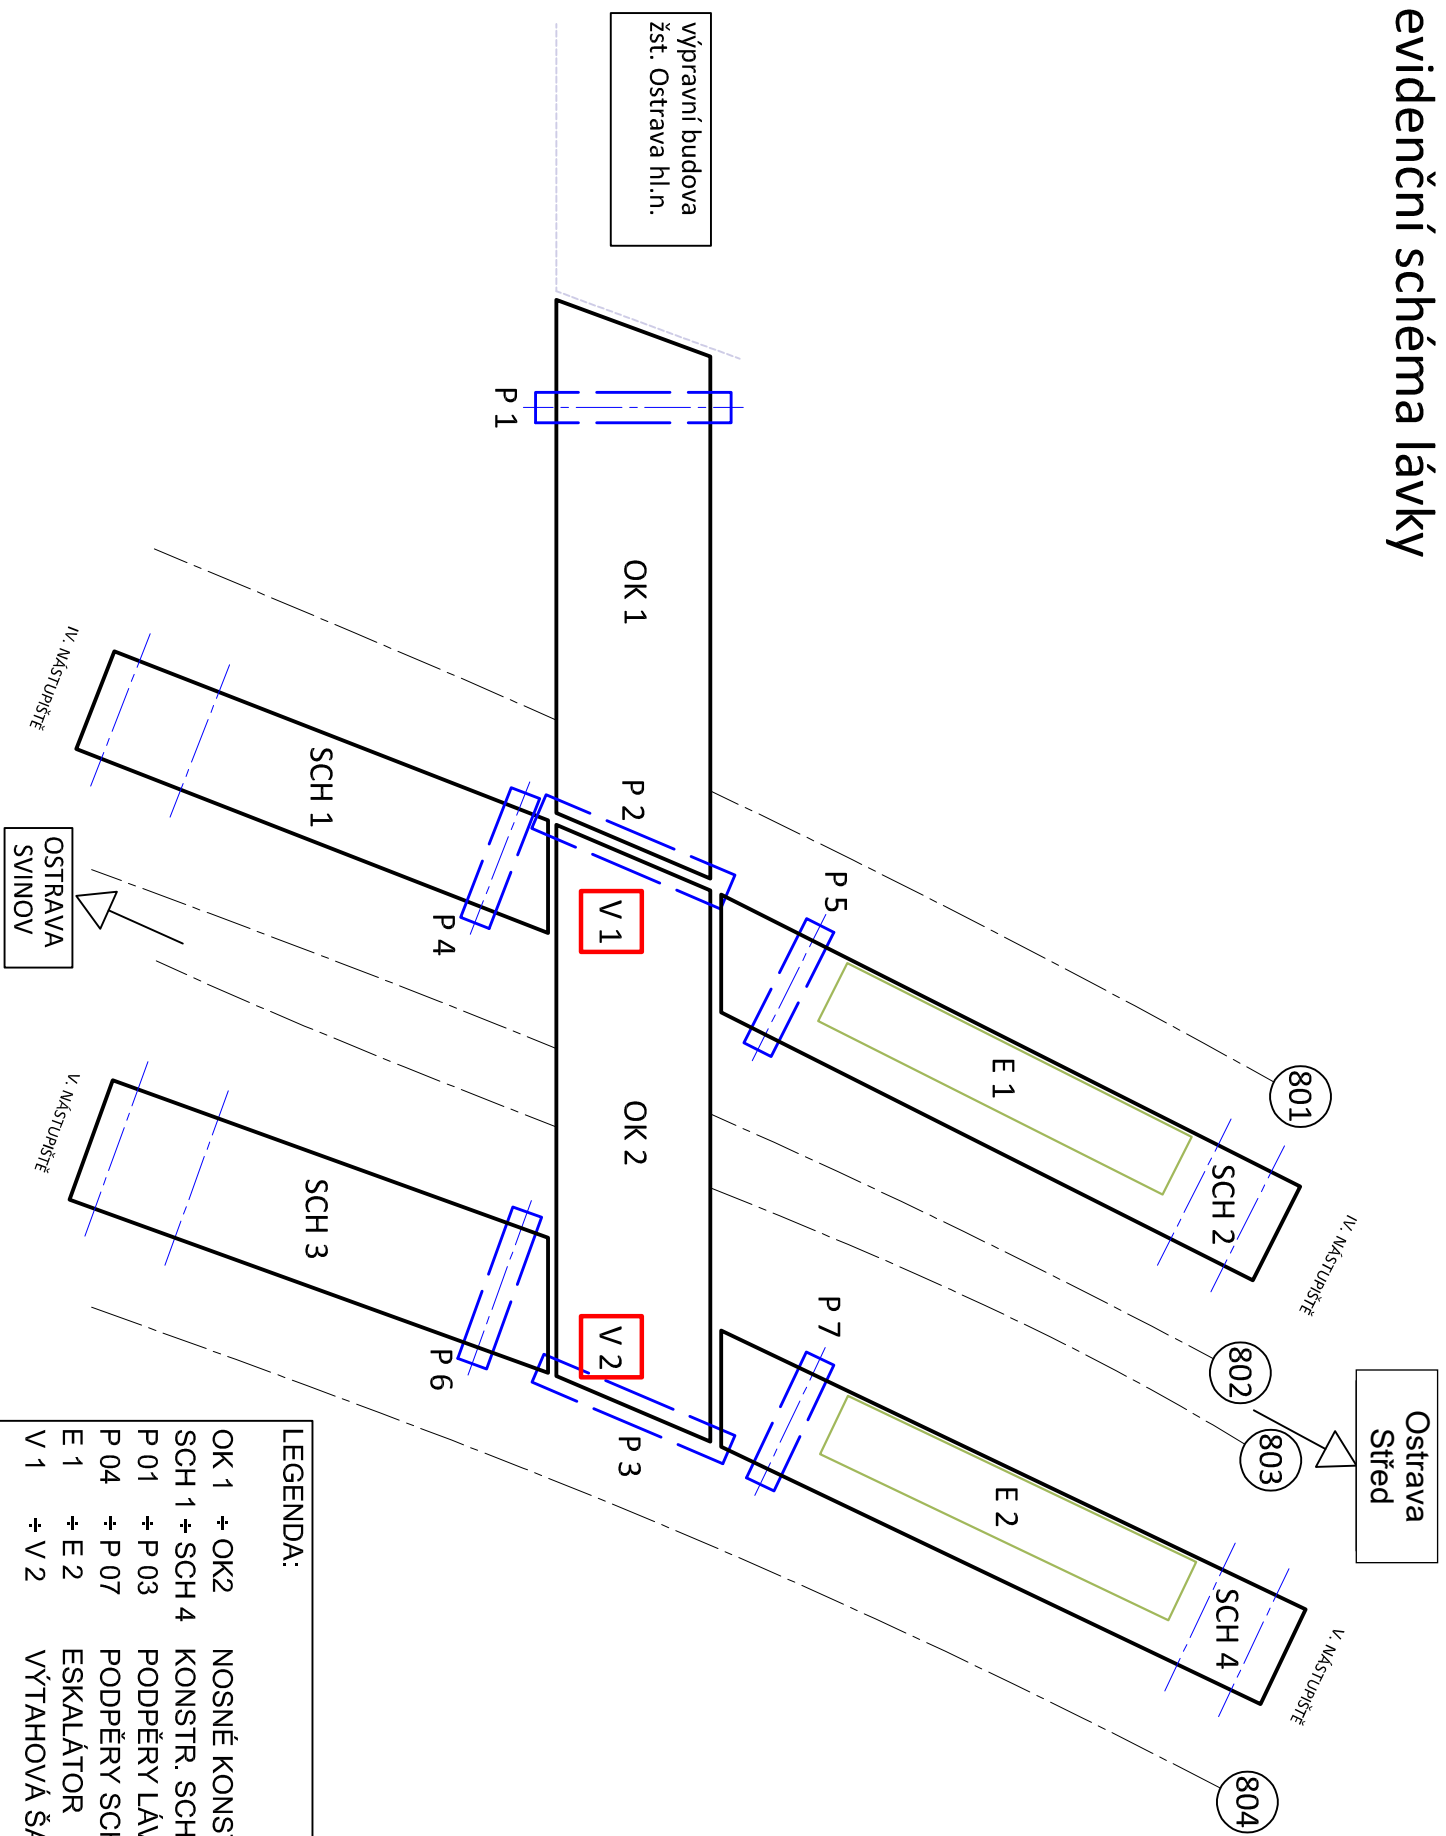

LEGENDA:

OK 1 + OK2	NOSNÉ KONSTRUKCE LÁVKY
SCH 1 + SCH 4	KONSTR. SCHOD. RAMEN LÁVKY
P 01 + P 03	PODPĚRY LÁVKY
P 04 + P 07	PODPĚRY SCHOD. KONSTRUKCÍ
E 1 + E 2	ESKALÁTOR
V 1 + V 2	VÝTAHOVÁ ŠACHTA

Ověřovací doložka změny datového formátu dokumentu podle § 69a zákona č. 499/2004 Sb.

Doložka číslo: 720376

Původní datový formát: application/pdf

UUID původní komponenty: 238636a2-544d-4502-96ad-08cd1b2efa6c

Jméno a příjmení osoby, která změnu formátu dokumentu provedla:

System ERMS (zpracovatel dokumentu Pavlína BAUEROVÁ)

Subjekt, který změnu formátu provedl: Správa železnic, státní organizace

Datum vyhotovení ověřovací doložky: 23.04.2020 11:14:02



c71eb1da-c920-4663-a5d0-9fafcb37770a