



MHMPXPDI03V5

Stejnopis č.: 1

**Dodatek č.5 ke Smlouvě o dílo**  
**k provedení stavby č. 0113 TV Lipence, etapa 0015 K Průhonu**

číslo smlouvy objednatele: č. DIL/20/04/000281/2016  
číslo smlouvy zhotovitele: č. AV.16053.1.150

uzavřený podle ustanovení §§ 2586-2635 zákona č. 89/2012 Sb., občanský zákoník (dále jen „NOZ“), níže uvedeného dne, měsíce a roku mezi:

**Hlavní město Praha**

se sídlem: Mariánské náměstí 2, 110 01 Praha 1  
IČO: 00064581  
DIČ: CZ00064581, registrovaný dle §94 zák. č. 235/2004 Sb., o DPH, v platném znění  
bankovní spojení: PPF banka a.s., Praha  
číslo účtu: 20028-5157998/6000  
zastoupeno: Ing. Karlem Prajerem, ředitelem odboru investičního Magistrátu hl. m. Prahy

Mandatář stavby/TDI/příkazník:

**ZAVOS s.r.o.**

na základě objednávky č. OMI/OBJ/385/10 ze dne 24. 5. 2010 a dle plné moci ze dne 24. 5. 2010 (pro část K Průhonu)  
sídlím: Praha 2, Vinohradská čp. 2516/28, PSČ 120 00,  
provozovna: Františka Kadlece 16, Praha 8, PSČ 180 00  
IČO: 60203013, DIČ: CZ60203013

zapsána v obchodním rejstříku: u Městského soudu v Praze, oddíl C, číslo vložky 25372  
zastoupená: Ing. Pavlem Příkrylem, jednatelem společnosti (*statutární orgán*)

a

**JP BUILDING s.r.o.**

-na základě Mandátní smlouvy č. MAN/21/03/006272/2013 ze dne 29. 11. 2013 a dle plné moci ze dne 28. 9. 2014 (pro část Na Lhotkách) a  
-na základě Mandátní smlouvy č. MAN/23/04/008438/2014 ze dne 18. 9. 2014 a dle plné moci ze dne 18. 9. 2014 (pro část Obratiště MHD Jílovišťská)  
sídlím Lucemburská 1170/7, 130 00 Praha 3  
IČO: 24172880, DIČ: CZ24172880  
zapsána v obchodním rejstříku u Městského soudu v Praze, oddíl C, číslo vložky 185417  
zastoupená: Ing. Janou Kločurkovou, jednatelkou společnosti (*statutární orgán*)

(dále jen „Objednatel“)

a

**Společnost POHL + GEOSAN – LIPENCE**

zastoupená dle společenské smlouvy vedoucím společníkem  
**GEOSAN GROUP a.s.**

se sídlem: U Nemocnice 430, 280 02 Kolín III  
IČO: 28169522

DIČ: CZ28169522  
zapsána: v obchodním rejstříku vedeném Městským soudem v Praze, oddíl B, vložka 12459  
bankovní spojení: Česká spořitelna, a. s.  
číslo účtu: 7422222/0800  
zastoupen: Ivanem Havlem, výkonným ředitelem, a Ing. Kamilem Vykydalem, výrobním ředitelem, na základě plné moci ze dne 12. 8. 2019

Společník:  
**POHL cz, a.s., odštěpný závod Roztoky**  
se sídlem: Roztoky, Nádražní 25, PSČ 252 63  
IČO: 256 06 468  
DIČ: CZ25606468

(dále jen „Zhotovitel“)

(Objednatel a Zhotovitel dále též společně jen „Smluvní strany“ nebo jednotlivě „Smluvní strana“)

uzavírají níže uvedeného dne tento dodatek č. 5 (dále jen „**Dodatek č. 5**“) ke smlouvě o dílo č. objednatele DIL/20/04/000281/2016, č. zhotovitele AV.16053.1.150 ze dne 24. 10. 2016 ve znění dodatku č. 1 ze dne 30. 8. 2017, dodatku č. 2 ze dne 31.5.2019, dodatku č. 3 ze dne 27. 8. 2019 dodatku č. 4 ze dne 25. 11. 2019 (dále také jen „**Smlouva**“).

## I. PŘEDMĚT DODATKU

1) Předmětem Dodatku č. 5 je změna zástupce Objednatele:

### Hlavní město Praha

se sídlem: Mariánské náměstí 2, 110 01 Praha 1  
IČO: 00064581  
zastoupeno: Ing. Ivo Freimannem, pověřeným řízením odboru investičního Magistrátu hl. m. Prahy

a změna zástupce Zhotovitele a změna bankovního spojení a účtu Zhotovitele:

### „Společnost POHL + GEOSAN – LIPENCE

zastoupená dle společenské smlouvy ve znění dodatku č. 5 vedoucím společníkem

### POHL cz, a.s., odštěpný závod Roztoky

se sídlem: Roztoky, Nádražní 25, PSČ 252 63  
IČO: 256 06 468  
DIČ: CZ25606468  
zapsána: v obchodním rejstříku vedeném Městským soudem v Praze, oddíl B, vložka 4934  
bankovní spojení: Sberbank CZ, a. s.  
číslo účtu: 4200388669/6800  
zastoupen: Ing. Rafelem Morenem, vedoucím odštěpného závodu

Společník:  
**GEOSAN GROUP a.s.**  
se sídlem U Nemocnice 430, 280 02 Kolín III  
IČO: 28169522  
DIČ: CZ28169522

(dále jen „**Zhotovitel**“)

2) Původní znění článku 2. PŘEDMĚT SMLOUVY O DÍLO, odst. 2.1 Smlouvy se dále doplňuje následovně:

„Na základě skutečnosti, že v průběhu stavebních prací se vyskytla nutnost provedení stavebních prací, které nebyly součástí předmětu díla dle Smlouvy, tj. vč. soupisu prací a zadávací dokumentace, a tyto práce byly zejména v souladu s čl. 5 odst. 5.8 Smlouvy a v souladu s přílohou č. 10 k Smlouvě „Postupy řízení stavby“ popsány a odsouhlaseny, se rozšiřuje předmět díla dle Smlouvy o dodatečné stavební práce specifikované v příloze č. 1 dodatku č. 5 Smlouvy a dále se předmět díla poníží o nerealizované stavební práce, které jsou specifikované v příloze č. 1 Dodatku č. 5 Smlouvy.

Nejedná se o podstatnou změnu závazku ze smlouvy na veřejnou zakázku dle § 222 odst. 6 zákona č.134/2016 Sb., o zadávání veřejných zakázek, neboť její potřeba vznikla v důsledku okolností, které zadavatel jednající s náležitou péčí nemohl předvídat, nemění celkovou povahu veřejné zakázky a součet hodnoty všech změn nepřekročí 50% původní hodnoty závazku.

V souladu se změnou předmětu díla Smlouvy navýšením o dodatečné práce a ponížením o nerealizované stavební práce se cena díla uvedená v tabulce v čl. 5 odst. 5.1. Smlouvy mění takto:

	Cena bez DPH	DPH 21 %	Cena vč. DPH
Cena díla dle Dodatku č. 4	25 272 430,42 Kč	5 307 210,39 Kč	30 579 640,81 Kč
Navýšení ceny díla dle Dodatku č. 5	651 969,07 Kč	136 913,50 Kč	788 882,57 Kč
Z toho: vícepráce	762 027,57 Kč	160 025,79 Kč	922 053,36 Kč
Z toho: méněpráce	- 110 058,50 Kč	-23 112,29 Kč	- 133 170,79 Kč
<b>Nová cena díla dle Dodatku č. 5</b>	<b>25 924 399,49 Kč</b>	<b>5 444 123,89 Kč</b>	<b>31 368 523,38 Kč</b>

Souhrn ceny víceprací v Dodatku č. 5 (vícepráce celkem) činí 29,88 % z ceny Smlouvy.  
Hodnota změny zakázky v Dodatku č. 5 (vícepráce + méněpráce) činí 35,67 %.  
Celkové navýšení ceny zakázky včetně Dodatku č. 1 (vícepráce – méněpráce) činí 24,09 %.

## II. OSTATNÍ UJEDNÁNÍ

1. Tento Dodatek č. 5 je nedílnou součástí Smlouvy o dílo. Ostatní ustanovení této smlouvy, které nejsou tímto dodatkem výslovně dotčena, zůstávají nadále beze změny v platnosti.
2. Smluvní strany výslovně souhlasí s tím, aby Smlouva o dílo včetně tohoto Dodatku č. 5 byla uvedena v Centrální evidenci smluv (CES) vedené hl. m. Prahou, která je veřejně



přístupná a která obsahuje údaje o smluvních stranách, předmět smlouvy, číselné označení této smlouvy, datum jejího podpisu a text této smlouvy a výslovně sjednávají, že uveřejnění této Smlouvy o dílo vč. tohoto Dodatku č. 5 v registru smluv dle zákona č.340/2015 Sb., o zvláštních podmínkách účinnosti některých smluv, uveřejňování těchto smluv a o registru smluv (zákon o registru smluv) zajistí hl. m. Praha.

3. Smluvní strany prohlašují, že skutečnosti uvedené v této Smlouvě o dílo a v tomto Dodatku č. 5 nepovažují za obchodní tajemství ve smyslu ustanovení § 504 zákona č. 89/2012 Sb., občanského zákoníku a udělují svolení k jejich užití a zveřejnění bez stanovení jakýchkoli dalších podmínek.
4. Tento Dodatek č. 5 je vyhotoven v sedmi stejnopisech s platností originálu, z nichž pět obdrží Objednatel, jeden Zhotovitel a jeden zástupce Objednatele (příkazník).
5. Dodatek nabývá platnosti dnem jeho podpisu oběma smluvními stranami a účinnosti dnem uveřejnění tohoto Dodatku č. 5 v registru smluv, dle zákona č.340/2015 Sb., o zvláštních podmínkách účinnosti některých smluv, uveřejňování těchto smluv a o registru smluv (zákon o registru smluv), které zajistí hl. m. Praha.
6. Smluvní strany prohlašují, že je jim znám obsah Smlouvy o dílo a jeho Dodatku č. 5 Smlouvy o dílo, že s jeho obsahem souhlasí a že Dodatek č. 5 uzavírají svobodně, nikoliv v tísní, či za nevýhodných podmínek, dále že neodporuje zákonu a nepřičí se dobrým mravům. Na důkaz toho připojují vlastnoruční podpisy svých oprávněných zástupců.

#### **Doložka o svěření pravomoci k uzavření Smlouvy**

Pravomoc k uzavření této Smlouvy bez předchozího schválení Radou hlavního města Prahy je založena usnesením Rady hlavního města Prahy č. 887, k návrhu na svěření nevyhrazených pravomocí Rady hl. m. Prahy Magistrátu hl. m. Prahy, ze dne 13. 5. 2019.

#### **Přílohy:**

Příloha č. 1: Specifikace Díla a kalkulace ceny Dodatku č. 5 Smlouvy o dílo - rozpočet

Příloha č. 2: Specifikace Díla a kalkulace ceny dle budoucích správců – provozovatelů

Příloha č. 3: Potvrzení změny č. PoZ 4

Příloha č. 4: pověření Ing. Ivo Freimanna

**OBJEDNATEL**  
Hlavní město Pra

**ZHOTOVITEL**  
Společnost POHL + GEOSAN – LIPENCE

Podpis: \_\_\_\_\_

Podpis: \_\_\_\_\_

**Ing. Ivo Freimann**  
pověřený řízením odboru investičního  
MHMP

**Ing. Rafael Moreno**  
vedoucí odštěpného závodu  
POHL cz, a.s., odštěpný závod Roztoky

Datum: 21-04-2020

Datum: 16.4.2020

Příloha č. 1 Dodatku č. 5 Smlouvy o dílo

Specifikace Díla a kalkulace ceny Dodatku č. 5 Smlouvy o dílo - rekapitulace rozpočtu

Cena díla Dodatku č. 5 Smlouvy o dílo

<i>stavba č. 0113 TV Lipence, etapa 0015 K Průhonu</i>	
Celkem bez DPH:	25 272 430,42 Kč
DPH:	5 307 210,39 Kč
Celkem vč. DPH:	30 579 640,81 Kč

Navýšení dle Dodatku č. 5

<i>stavba č. 0113 TV Lipence, etapa 0015 K Průhonu</i>			
	<i>celkem méněpráce (odpočet)</i>	<i>celkem vícepráce (přípočet)</i>	<i>celkem</i>
<b>PoZ 4; ZL17: sjednocení průřezů kabelů AYKA a AXEKVCEY (PREdistribuce, a.s.); ZL18: DIO/DIR - přechodná úprav provozu (DI PCR) a ZL16: zajištění stability gabionové stěny</b>			
ZL17 (SO401); Rek. ul. Na Lhotkách 1.et.	-13 502,00 Kč	29 394,00 Kč	15 892,00 Kč
ZL18 (SO100); Rek. ul. Na Lhotkách 1.et.	0,00 Kč	174 073,57 Kč	174 073,57 Kč
ZL19 (SO100); Rek. ul. Na Lhotkách 1.et.	-96 556,50 Kč	558 560,00 Kč	462 003,50 Kč
Celkem PoZ 4 bez DPH:	-110 058,50 Kč	762 027,57 Kč	651 969,07 Kč

Nová cena díla Dodatku č. 5 Smlouvy o dílo

<i>stavba č. 0113 TV Lipence, etapa 0015 K Průhonu</i>	
Celkem bez DPH:	25 924 399,49 Kč
DPH:	5 444 123,89 Kč
Celkem vč. DPH:	31 368 523,38 Kč

Mandatář:

ZAVOS s.r.o., Ing. Pavel Příkryl, jednatel společnosti

JP Building s.r.o., Ing. Jana Kl

Projektant:

PRO-CONSULT s.r.o., Ing. Petr Coufal, projektant

ovitel:

společnost GEOSAN+POHL-Lipence  
vedoucí společník POHL cz, a.s. - o.z. Roztoky

Ing. Martin Mika





Příloha č. 1 Dodávku č. 5 Smlouvy o dílo

Specifikace Díla a kalkulace ceny Dodávku č. 5 Smlouvy o dílo - rozpočet

Stavba | **0113 TV Lipence, etapa 0015 K Průhonu**  
 číslo a název SO: **SO 2 Rekonstrukce ul. Na Lhotkách I. etapa**  
 číslo a název rozpočtu: **C.4. SO 401 Přeložka PRE**

Poř. č. pol.	Kód položky	Varianta položky	Název položky	jednotka	Počet jednotek změny	CENA		Cena položky pochází z:
						jednotková	celkem RDS	
1	2	3	4	5	6	7	8	9
<b>Z1-M</b>								
<b>Elektromontáže</b>								
1	000103586		spojka kabel. Al šs. 240 ALU-H	KS	10,000	92,00	920,00	Smlouva o dílo
1	210100163		Ukončení kabelů s měřovací zákluskou nebo páskou se zapojením bez letování šly do 3x240+120 mm <sup>2</sup>	kus	4,0	470,00	1 880,00	ceník ÚRS
2	210101237		Připojení kabelů celoplastových spojkou do 1 kV venkovní s měřovací SVCZ 1a25 do 3x185+95+240+120	kus	3,0	3 270,00	9 810,00	ceník ÚRS
3	210901078		Montáž hliníkových kabelů AYKY, AMCMK, TFSP, NAYY-JRE(-O-SW) 1kV 3x240+120 mm <sup>2</sup> včetně uložení	m	40,0	54,60	2 184,00	ceník ÚRS
4	34113241		kabel sřový s Al jádrem 1 kV 3x240+120mm <sup>2</sup>	m	40,0	365,00	14 600,00	ceník ÚRS
<b>Z1-M</b>							<b>29 394,00</b>	
<b>C e l k e m (vícepráce)</b>							<b>29 394,00</b>	
<b>Elektromontáže</b>								
1	000103692		spojka kabel. Al šs. 120 ALU-H	KS	- 2,000	59,00	- 118,00	Smlouva o dílo
2	000107887		spojka kabel. Al šs. 185 ALU-H	KS	- 6,000	81,00	- 486,00	Smlouva o dílo
3	000108157		kabel AYKY 3x185+ 95 1kV	M	- 40,000	225,00	- 9 000,00	Smlouva o dílo
4	000108950		spojka kabel. Al šs. 95 ALU-H	KS	- 2,000	49,00	- 98,00	Smlouva o dílo
5	210901077 P		Montáž hliníkových kabelů AYKY 1kV 3x185+95 mm <sup>2</sup> včetně uložení	M	- 40,000	95,00	- 3 800,00	Smlouva o dílo
<b>Z1-M</b>							<b>- 13 502,00</b>	
<b>C e l k e m (méněpráce)</b>							<b>- 13 502,00</b>	
<b>Vícepráce</b>							<b>29 394,00</b>	
<b>Vícepráce celkem</b>							<b>29 394,00</b>	
<b>Méněpráce</b>							<b>- 13 502,00</b>	
<b>Méněpráce celkem</b>							<b>- 13 502,00</b>	
<b>Celkem</b>							<b>15 892,00</b>	

Mandatář:

ZAVOS a r

JP Building

Projektant:

PRO-CONS

Handwritten text, possibly a signature or name, located in the upper middle section of the page.

Handwritten text, possibly a signature or name, located in the lower right section of the page.



Příloha č. 1 Dotazu č. 5 Smlouvy s dílo

Specifikace Díla a kalkulace ceny Dotazu č. 5 Smlouvy o dílo - rozpočet

Stavba: **B113 TV Lipence, etapa B015 K Průhonu**  
 číslo a název SO: **SO 2 Rekonstrukce ul. Na Lhotkách I, etapa**  
 číslo a název rozpočtu: **C.1. SO100 Komunikace a zpevněné plochy**

Poř. č.pól.	Kód položky	Varianta položky	Název položky	jednotka	počet dní	Počet jednotek změny	CENA		Cena přílohy položky z:
							jednotlivá	celkem RDS	
1	2	3	4	5	5a	6	7	8	9
<b>SO100 Komunikace a zpevněné plochy</b>									
1	81212111		Nostář a demontáž zpevněné dopravní značky kompletní zkušební	kus	180	61,0	49,26	2 611,78	ceník ÚRS
2	81212112		Nostář a demontáž zpevněné dopravní značky kompletní zkušební	kus	180	2,0	38,81	113,22	ceník ÚRS
3	21212121		Příprava k odvozní dopravě značek kompletní zkušební za první a ZKD den použití	kus	180*2	8 160,0	14,40	132 192,00	ceník ÚRS
4	21212122		Příprava k odvozní dopravě značek kompletní zkušební za první a ZKD den použití	kus	180*2	360,0	40,00	14 400,00	ceník ÚRS
5	21222111		Nostář a demontáž zpevněné dopravní směrové desky zkušební	kus	180	7,0	21,33	146,60	ceník ÚRS
6	21222121		Příprava k odvozní dopravě směrové základní za první a ZKD den použití	kus	180*2	1 260,0	11,80	14 868,00	ceník ÚRS
7	8		Zpracování DOKLADU úč. zhotovitel projektu a projektantů a POR	číslo	-	1,0	9 885,0	9 885,00	R
<b>C e l k u m</b>								<b>174 673,57</b>	
Ostatní ve výkazu neoprávněné práce									
<b>Vícepráce</b>								<b>174 673,57</b>	
<b>Vícepráce celkem</b>								<b>174 673,57</b>	
<b>Méněpráce</b>								<b>0,00</b>	
<b>Méněpráce celkem</b>								<b>0,00</b>	
<b>Celkem</b>								<b>174 673,57</b>	

Manželské:

ZAVOS s.r.o., Iva

J.P. Building s.r.o.,

Projektant:

PRO-CONSULT s.



ic



Handwritten blue ink marks, possibly initials or a signature, located below the redaction.

Příloha č. 1 Dodatku č. 5 Smlouvy o dílo

Specifikace Díla a kalkulace ceny Dodatku č. 5 Smlouvy o dílo - rozpočet

Stavba : **0113 TV Lipence, etapa 0015 K Průhonu**  
 číslo a název SO: **SO 2 Rekonstrukce ul. Na Lhotkách I, etapa**  
 číslo a název rozpočtu: **C.1. SO100 Komunikace a zpevněné plochy**

Poř. č. pol.	Kód položky	Varianta položky	Název položky	jednotka	Počet jednotek změny	CENA		Cena položky pochází z:
						jednotková	celkem RDS	
1	2	3	4	5	6	7	8	9
			<b>Bývalá a kompletní konstrukce</b>					
1)	334214821		Zdivo nadzákladové opěrných zdí z cihnového kamene do dřevěných gabionů na suchu	M3	174,550	3 200,00	558 560,00	Smlouva o dílo
<b>C e l k e m (vícepráce)</b>							<b>558 560,00</b>	
Poř. č. pol.	Kód položky	Varianta položky	Název položky	jednotka	Počet jednotek	CENA		Cena položky pochází z:
1	2	3	4	5	6	7	8	9
			<b>Zakládání</b>					
1)	272313611		Zakladové klenby z betonu II. C 16/20	M3	- 44,910	2 150,00	- 96 556,50	Smlouva o dílo
<b>C e l k e m (méněpráce)</b>							<b>- 96 556,50</b>	
<b>Vícepráce</b>							<b>558 560,00</b>	
<b>Vícepráce celkem</b>							<b>558 560,00</b>	
<b>Méněpráce</b>							<b>- 96 556,50</b>	
<b>Méněpráce celkem</b>							<b>- 96 556,50</b>	
<b>Celkem</b>							<b>462 003,50</b>	

Mandatář

ZAVOS s.

J.P. Buičin

Projektant

PRO-CON



Handwritten blue ink marks, including a large '2' and several vertical lines, are present at the bottom of the page.

Příloha č. 2 Dodatku č. 5 Smlouvy o dílo

## Specifikace díla a kalkulace ceny dle budoucích správců - provozovatelů

Číslo stavby: 0113

Číslo a název etapy: 0015 - K Průhonu

Název stavby: TV Lipence

Číslo smlouvy: DIL/20/04/000281/2016

Číslo a název objektu	Celková cena díla dle objektů	Ze sl. 2 rozdělení ceny díla dle budoucích správců-provozovatelů (uvést pouze správce, týkající se konkrétní stavby)						
		PVS	Kolektory	TSK	MC	Technologie HMP	8	9
1	2	3	4	5	6	7	8	9
Rekonstr. ul. K. Průhonu								
SO 100 Komunik. a zp. plochy	1 694 493,75				1 694 493,75			
SO 301 Odvod. pozemní kom.	2 830 983,82				2 830 983,82			
SO 401 Veřejné osvětlení	306 437,54					306 437,54		
	<b>4 831 915,11</b>							
Rek.ul. Na Lhotkách 1.et.	0,00							
SO 100 Komunik. a zp. plochy	10 360 546,01				10 360 546,01			
SO 300Odvodnění	1 095 891,11				1 095 891,11			
SO 400 Veřejné osvětlení	966 407,44					966 407,44		
SO 401 Přeložka PRE	334 335,76				334 335,76			
<b>Obratiště Jilovišťská</b>	<b>0,00</b>							
SO 100 Komunik. a zp. plochy	2 138 373,21				2 138 373,21			
SO 300 Trubní propustky	1 286 148,44				1 286 148,44			
SO 301 Úpr. retenční nádrže	3 784 326,88				3 784 326,88			
SO 400 Přeložka kabelů PRE	829 233,03				829 233,03			
SO 402 Veřejné osvětlení	197 222,50					197 222,50		
	<b>8 235 304,06</b>							
ostatní rozpočtové náklady	100 000,00				92 000,00	8 000,00		
Celkem zákl. cena	25 924 399,49				24 446 332,01	1 478 067,48		
DPH 21%	5 444 123,89				5 133 729,72	310 394,17		
Cena stavby vč. DPH	31 368 523,38				29 580 061,73	1 788 461,65		

Společnost GEOSAN+POHL-Lipence  
vedoucí společnosti POHL cz, a.s. - o.z. Roztoky  
Ing. Martin Mika

Projektant:  
PRO-CONSULT s.r.o., Ing. Petr Coufal, projektant

Mandatář: ZAVOS s.r.o., Ing. Pavel Příkrýl,

Mandatář: JP Building s.r.o., Ing. Jana Klouč


Stavba č. 0113 TV Lipence, etapa 0015 K Průhonu		FO 3	
<b>POTVRZENÍ ZMĚNY</b>		<b>č. PoZ 4</b>	
PoZ vystavil: SPOLEČNOST GEOSAN + POHL- LIPENCE; zastoupena na základě společenské smlouvy vedoucím společníkem GEOSAN GROUP a.s.		Datum: 11. 6. 2019	
PoZ navazuje na: NOZ č.17, NOZ č.18, NOZ č.19.		k dodatku č. 4	
Odesláno/ předáno:			osobně
<p>Podepsaní zmocněnci potvrzují v souladu se Smlouvou o dílo č. DIL/20/04/000281/2016 tuto změnu rozsahu díla jako podklad k uzavření Dodatku č. 4 k předmětné Smlouvě o dílo.</p> <p>Nejedná se o podstatnou změnu závazku ze smlouvy na veřejnou zakázku dle § 222 odst. 6) zákona č. 134/2016 Sb., o zadávání veřejných zakázek, neboť její potřeba vznikla v důsledku okolností, které zadavatel jednající s náležitou péčí nemohl předvídat, nemění celkovou povahu veřejné zakázky, a hodnota změny v žádném případě nepřekročí 50 % původní hodnoty závazku.</p> <p>Dle §222 odst 9) zákona č. 134/2016 Sb., o zadávání veřejných zakázek, celkový cenový nárůst související se změnami podle odst. 6) je 29,88 % a nepřesahuje tak 30 % původní hodnoty závazku.</p> <p>Počet připojených listů specifikací: viz NOZ 17, NOZ 18, NOZ 19.</p> <p>Počet připojených výkresů: viz OZ 17, OZ 18, OZ 19.</p> <p>Změna ceny díla (bez DPH): 651.969,07 Kč; Změna lhůty dokončení díla: 0 kalendářních dnů.</p> <p><b>Nová cena díla pro Dodatek č. 4 vč. PoZ1, PoZ2, PoZ3 a PoZ4 (bez DPH): 25 924 399,49 Kč;</b> <b>Nová lhůta dokončení díla: Nemění se (viz Dodatek č. 3).</b></p>			
<b>Důvod ke změně:</b>			
Veškeré práce budou splňovat podmínky Smlouvy o dílo č. DIL/20/04/000281/2016 a budou provedeny ve stejné úrovni, co do jakosti materiálů, provedení apod. tak, jak požaduje nebo předpokládá Dokumentace zakázky pro celé dílo.			
<b>Poznámka:</b>			
Podpis zmocněnce objednatele	Podpis zmocněnce Mandatáře	Podpis zmocněnce Zhotovitele	
MHMP		SPOLEČNOST GEOSAN + POHL- LIPENCE; zastoupena na základě	



Rekapitulace změnových listů (ZBV/ZL)					
	1	2	3	4	5
	Cena ZL bez DPH méněpráce:	Cena ZL bez DPH vícepráce:	Cena ZL celkem bez DPH (2-1):	DPH	Cena ZL celkem s DPH
ZL 1	0,00 Kč	463 529,47 Kč	463 529,47 Kč	97 341,19 Kč	560 870,66 Kč
ZL 2	-126 146,40 Kč	600 560,90 Kč	474 414,50 Kč	99 627,04 Kč	574 041,55 Kč
ZL 3	-395 417,95 Kč	1 262 230,41 Kč	866 812,46 Kč	182 030,62 Kč	1 048 843,08 Kč
<b>ZL1-3</b>	<b>-521 564,35 Kč</b>	<b>2 326 320,78 Kč</b>	<b>1 804 756,43 Kč</b>	<b>378 998,85 Kč</b>	<b>2 183 755,28 Kč</b>
ZL 4	0,00 Kč	528 140,82 Kč	528 140,82 Kč	110 909,57 Kč	639 050,39 Kč
ZL 5	-47 882,00 Kč	14 950,00 Kč	-32 932,00 Kč	-6 915,72 Kč	-39 847,72 Kč
ZL 6	0,00 Kč	44 720,00 Kč	44 720,00 Kč	9 391,20 Kč	54 111,20 Kč
ZL 7	0,00 Kč	141 460,60 Kč	141 460,60 Kč	29 706,73 Kč	171 167,33 Kč
ZL 8	0,00 Kč	333 278,37 Kč	333 278,37 Kč	69 988,46 Kč	403 266,83 Kč
<b>ZL4-8</b>	<b>-47 882,00 Kč</b>	<b>1 062 549,79 Kč</b>	<b>1 014 667,79 Kč</b>	<b>213 080,24 Kč</b>	<b>1 227 748,03 Kč</b>
ZL 9	0,00 Kč	82 348,69 Kč	82 348,69 Kč	17 293,22 Kč	99 641,91 Kč
ZL 10	-285 070,00 Kč	472 402,00 Kč	187 332,00 Kč	39 339,72 Kč	226 671,72 Kč
ZL 11	0,00 Kč	42 793,42 Kč	42 793,42 Kč	8 986,62 Kč	51 780,04 Kč
ZL 12	0,00 Kč	32 040,00 Kč	32 040,00 Kč	6 728,40 Kč	38 768,40 Kč
ZL 13	0,00 Kč	83 755,78 Kč	83 755,78 Kč	17 588,71 Kč	101 344,49 Kč
ZL 14	-244 122,50 Kč	1 267 794,00 Kč	1 023 671,50 Kč	214 971,02 Kč	1 238 642,52 Kč
ZL 15	0,00 Kč	4 740,00 Kč	4 740,00 Kč	995,40 Kč	5 735,40 Kč
ZL 16	0,00 Kč	105 644,70 Kč	105 644,70 Kč	22 185,39 Kč	127 830,09 Kč
<b>ZL9-16</b>	<b>-529 192,50 Kč</b>	<b>2 091 518,59 Kč</b>	<b>1 562 326,09 Kč</b>	<b>328 088,48 Kč</b>	<b>1 890 414,57 Kč</b>
ZL 17	-13 502,00 Kč	29 394,00 Kč	15 892,00 Kč	3 337,32 Kč	19 229,32 Kč
ZL 18	0,00 Kč	174 073,57 Kč	174 073,57 Kč	36 555,45 Kč	210 629,02 Kč
ZL 19	-96 556,50 Kč	558 560,00 Kč	462 003,50 Kč	97 020,74 Kč	559 024,24 Kč
<b>ZL17-19</b>	<b>-110 058,50 Kč</b>	<b>762 027,57 Kč</b>	<b>651 969,07 Kč</b>	<b>136 913,50 Kč</b>	<b>788 882,57 Kč</b>
<b>Celkem:</b>	<b>-1 208 697,35 Kč</b>	<b>6 242 416,73 Kč</b>	<b>5 033 719,38 Kč</b>	<b>1 057 081,07 Kč</b>	<b>6 090 800,45 Kč</b>
<b>Cena dle SoD:</b>	<b>20 890 680,11 Kč</b>			<b>4 387 042,82 Kč</b>	<b>25 277 722,93 Kč</b>
<b>Cena dle DOD2:</b>	<b>-569 446,35 Kč</b>	<b>3 388 870,57 Kč</b>	<b>2 819 424,22 Kč</b>	<b>592 079,09 Kč</b>	<b>3 411 503,31 Kč</b>
<b>Cena dle DOD3:</b>	<b>-529 192,50 Kč</b>	<b>2 091 518,59 Kč</b>	<b>23 710 104,33 Kč</b>	<b>4 979 121,91 Kč</b>	<b>28 689 226,24 Kč</b>
<b>Cena dle DOD4:</b>	<b>-110 058,50 Kč</b>	<b>762 027,57 Kč</b>	<b>25 272 430,42 Kč</b>	<b>5 307 210,39 Kč</b>	<b>30 579 640,81 Kč</b>
			<b>651 969,07 Kč</b>	<b>136 913,50 Kč</b>	<b>788 882,57 Kč</b>
			<b>25 924 399,49 Kč</b>	<b>5 444 123,89 Kč</b>	<b>31 368 523,38 Kč</b>

Procenta: VCP: 35,67%

29,88% MNP+VCP:

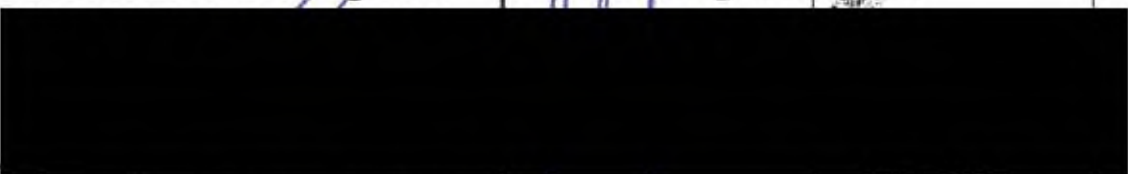Stavba č. 0113 TV Lipence, etapa 0015 K Průhonu		FO 1	
<b>OZNÁMENÍ ZMĚNY</b>		<b>č. OZ 17</b>	
Komu: INV MHMP		Datum: 27. 5. 2019	
Odesláno/ předáno:			osobně
Týká se:	SOD č. DIL/20/04/000281/2016		
Odkazy:	na specifikaci:	Čl. 6 Změny a dodatky, odst. 6.1.	
	na výkresy:		
	na rozp. podklady:		
	na jinou část smlouvy:		
	Kategorizace položek		
<p><b>ZMĚNA:</b>  Na základě požadavku PREdistribuce, a.s. (Technicky-ekonomické návrhy staveb (TENS) PREdi číslo 24-08 365 z roku 2008), z důvodu sjednocení průřezů kabelů AYKA a AXEKVCEY, za účastní MČ Lipence, Zhotovitele, TDS a Objednatele v prostoru stavebního objektu „Rekonstrukce ul. Na Lhotkách I. etapa; SO 401 Přeložka PRE“ bylo zjištěno, že stávající Projektová dokumentace nezahrnuje tento závazný požadavek PREdistribuce, a.s.</p> <p>Z tohoto důvodu je navržena změna kabelů NN a VN na 1-AYKA-J-OT 3x240 mm<sup>2</sup> + 120 mm<sup>2</sup> a na 22-AXEKVCEY+OT 1x240 mm<sup>2</sup>.</p>			
Počet připojených listů specifikací: 1		Počet výkresů: 1	
Oznámení změny je vyvoláno: Požadavkem PREdistribuce, a.s.			
ZPRACOVAL: JP Building s.r.o.		PŘEVZAL: Ing. Martin Mika	
			
<p>Toto Oznámení změny (OZ) je podkladem pro zpracování Návrhu na ocenění změny (NOZ).  <b>Není tedy Potvrzením změny (PoZ).</b> Zhotovitel nebude objednávat materiál, výrobky apod.  a provádět práce, dokud neobdrží PoZ pokrývající výše uvedený popis.</p>			

Stavba č. 0113 TV Lipence, etapa 0015 K Průhonu			FO 2	
<b>NÁVRH OHODNOCENÍ ZMĚNY</b>			<b>Č. NOZ 17</b>	
NOZ zpracoval: SPOLEČNOST GEOSAN + POHL - LIPENCE; zastoupena na základě společenské smlouvy vedoucím společníkem GEOSAN GROUP a.s.			Datum: 30. 5. 2019	
NOZ navazuje na:	OZ č. 17	PZ č.	PL č.:	
Odesláno/ předáno:				osobně
<p>V souladu se Smlouvou o dílo č. DIL/20/04/000281/2016 předkládáme návrh úpravy</p> <p>(a) <b>dohodnuté ceny</b> <input checked="" type="checkbox"/></p> <p>(b) <b>dohodnuté lhůty ukončení díla</b> <input type="checkbox"/></p> <p>zpracovaný v návaznosti na rozpočtové poklady:</p> <ul style="list-style-type: none"> <li>- příloha k NOZ 17, tj. Změnový list č. 17;</li> <li>- specifikace díla a kalkulace ceny dle výše uvedené Smlouvy o dílo.</li> </ul> <p>Cena dodatečných stavebních prací:</p> <p>Méněpráce bez DPH: -13 502,- Kč</p> <p>Vícepráce bez DPH: 29 394,- Kč</p> <p>Cena celkem 15 892,- Kč  DPH 21 % 3 337,32 Kč  Cena s DPH 19 229,32 Kč</p>				
<b>Navrhovaná změna ceny díla</b> <b>(slovy): 15 892,- Kč (bez DPH)</b>		<b>Navrhované prodloužení lhůty dokončení díla:</b>		
Patnácttisícosmsetdevadesát dva korun českých		<b>0 kalendářních dnů</b>		
<b>Zpracoval:</b> Společnost GEOSAN+POHL - Lipence		<b>Převzal:</b>		
Datum: 30. 5. 2019 U Kármíčkovice 430 022 02 Kelnův Mlýn IČ: 0228169532		Datum: 30. 5. 2019		







# LEGENDA:

- (SO 401) PŘELOŽKA PRE
- NOVÁ TRASA PRE
- - - - - RUŠENÁ TRASA PRE


STÁVAJÍCÍ INŽENYRSKÉ SÍTĚ :

---	DESTINA KANALIZACE
---	SPLAŠKOVÁ KANALIZACE
---	KABELOVÉ SÍŤOVACÍ VEDENÍ
---	KABELOVÉ VEDENÍ SILNOPRŮD 22kV
---	KABELOVÉ VEDENÍ SILNOPRŮD 1kV
---	KABELOVÉ VEDENÍ VO
---	PLYNOVOD S/L
---	VOZOVOD
---	STUŽNAR VO

POZN. ZÁMĚRY MĚŘENÍ PRŮBĚH SITI V DOKUMENTACI SLOUŽÍ POUZE PRO POTŘEBY PROJEKTOVÉ. SKUTEČNÝ PRŮBĚH JE NUTNO PŘED ZAHÁJENÍM STAVBY ZA PŘÍTOMNOSTI JEDNOTLIVÝCH SPRÁVCŮ NECHAT VYTÝČIT.

Výškový systém Bpv  
Souřadnicový systém JTSK

INVESTOR	HIL. M. PRAHA OMI MHPM	DOKUMENTACE PRO VÝBĚR ZHOTOVITELE STAVBY	ETAPY DOKUMENTACE	DZS
MÍSTO STAVBY	PRAHA - LIPENCE		DATA	01/2014
DOPROVEDNÝ PROJEKTANT			MĚŘITVO	1 : 250
VYPRACOVAN			POČET FORMÁTŮ	4 x A4
HOVĚŘILOVAL			ČÍSLO ZÁKAZKY	
NAZEV AKCE	STAVBA č.0113 - TV LIPENCE ETAPA 0015 - K PRŮHONU REKONSTRUKCE UL. NA LHOTKÁCH		ČÍSLO KOPIE	ČÁST DOKUMENTACE
NAZEV DÍLKU	SO 401 - PŘELOŽKA PRE			ČÍSLO PŘÍLOHY
NAZEV PŘÍLOHY	SITUACE STAVBY			C.4. 2.

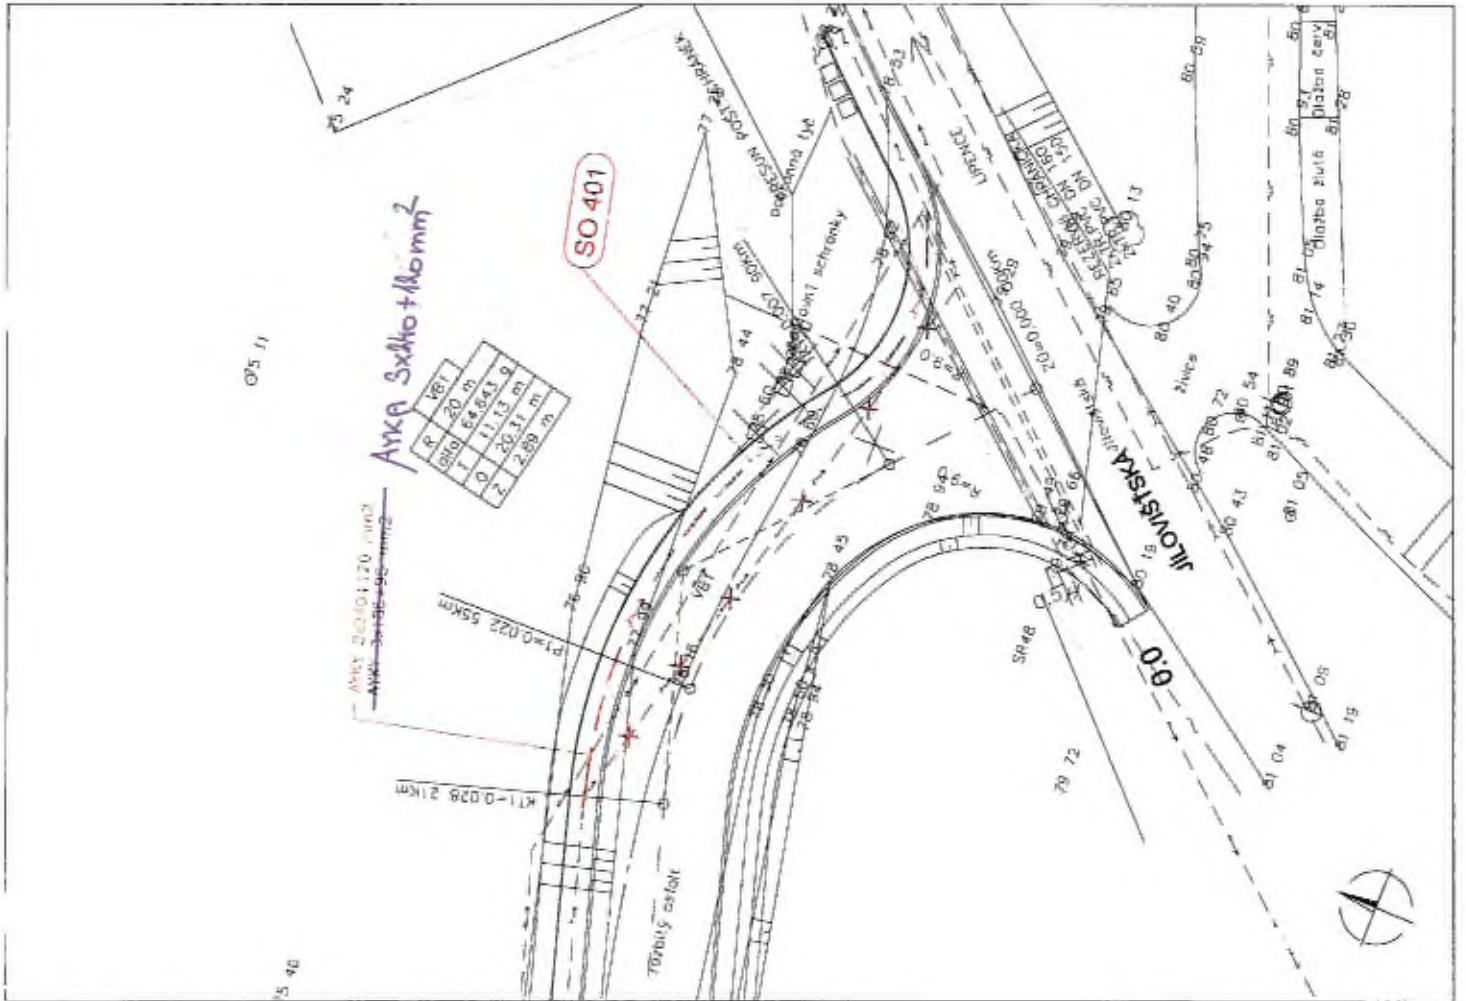

## ASPE 5

## Příloha k formuláři pro ocenění nabídky

Stavba: 0131 TV Lipence - etapa 00415 - K Průhonac opr.1  
 číslo a název SO: SO2 Rekonstrukce ul. Na Lhotkách I. etapa  
 číslo a název rozpočtu: SO 401 Příloška PRE

Poř. č. pol.	Kód položky	Varianta položky	Název položky	jednotka	Počet jednotek RDS	CENA		Cena položky pochází z:
						jednotková	celkem RDS	
1	2	3	4	5	6	7	8	9
		21-M	Elektromontáže					
1	000103692		spolka kabel. Al. š. 120 ALU-H	KS	- 2 000	59,00	- 118,00	Smlouva o dílo
2	000107887		spolka kabel. Al. š. 185 ALU-H	KS	- 6 000	81,00	- 486,00	Smlouva o dílo
3	000108157		kabel AVKY 3x185+95 1KV	M	- 40 000	225,00	- 9 000,00	Smlouva o dílo
4	000108950		spolka kabel. Al. š. 95 ALU-H	KS	- 2 000	49,00	- 98,00	Smlouva o dílo
5	210901077 P		Montáž hliníkových kabelů AVKY 1KV 3x185+95 mm2 vešně ustožených	M	- 40 000	96,00	- 3 840,00	Smlouva o dílo
		21-M	MONTÁŽ				- 13 502,00	
			C e l k e m				- 13 502,00	
ostatní ve výkazu nspecifikované práce								
			Vícepráce					
			Vícepráce celkem				0,00	
			Ménipráce					
			Ménipráce celkem				- 13 502,00	
			Celkem				- 13 502,00	
			Celkem				- 13 502,00	

## ASPE 9

Příloha k formuláři pro ocenění nabídky

Stavba : 0131 TV Lipence - etapa 00416 - K Průhonci opr.1  
 číslo a název SO: SO2 Rekonstrukce ul. Na Lhotkách I. etapa  
 číslo a název rozpočtu: SO 401 Přeložka PRE

Poř. č. pol.	Kód položky	Varianta položky	Název položky	jednotka	Počet jednotek změny	CENA		Cena položky pochází z.
						jednotková	celkem RDS	
1	2	3	4	5	6	7	8	9
		21-M	Elektromontáže					
1	000103586		Epoka kabel. Al lit. 240 ALU-H	KS	10,000	82,00	820,00	Smlouva o dílo
1	210100193		Ukončení kabelů smrtřovací zátkou nebo páskou se zapojením bez lelování žily do 3x240+120 mm <sup>2</sup>	kus	4,0	470,00	1 880,00	ceník ÚRS
2	210101237		Propojení kabelů celoplastových spajkou do 1 kV venkovní smrtřovací SVCZ. 1a25 do 3x185+90a2240+120	kus	3,0	3 270,00	9 810,00	ceník ÚRS
3	210901078		Montáž hliníkových kabelů AYKY, AMCMK, TFSP, NAYY-J-RE(-O-SM) 1kV 3x240+120 mm <sup>2</sup> volně uložených	m	40,0	54,60	2 184,00	ceník ÚRS
4	34113241		kabel síťový s Al jádrem 1 kV 3x240+120mm <sup>2</sup>	m	40,0	365,00	14 600,00	ceník ÚRS

21-M MONTÁŽ

21M.1 MONTÁŽ

C e l k e m

29 394,00

29 394,00

29 394,00

Ostatní ve výkazu nespécifikované práce

Vícepráce

Vícepráce celkem

Méněpráce

Méněpráce celkem

Celkem

29 394,00

29 394,00



0,00

0,00

29 394,00

Stavba č. 0113 TV Lipence, etapa 0015 K Průhonu		FO 1	
<b>OZNÁMENÍ ZMĚNY</b>		<b>č. OZ 18</b>	
Komu: INV MHMP		Datum: 27. 5. 2019	
Odesláno/ předáno:			osobně
Týká se:	SOD č. DIL/20/04/000281/2016		
Odkazy:	na specifikaci:	Čl. 6 Změny a dodatky, odst. 6.1.	
	na výkresy:		
	na rozp. podklady:		
	na jinou část smlouvy:		
	Kategorizace položek		
<p><b>ZMĚNA:</b>  Na základě místního šetření za účastní MČ Lipence, Zhotovitele, TDS a Objednatele v prostoru stavebního objektu „Rekonstrukce ul. Na Lhotkách I. etapa; SO 100 Komunikace a zpevněné plochy“ bylo zjištěno, že při navržené plné uzavírce stavby nelze zajistit dopravní obslužnost přilehlých nemovitostí jiným způsobem, než realizací samostatné objízdné trasy (realizace/výstavba řešena samostatně v gesci Investora stavby). Tato změna řeší instalaci přechodného dopravního značení (DIO/DIR) během výstavby akce „Rekonstrukce ul. Na Lhotkách I. etapa; SO 100 Komunikace a zpevněné plochy“ na nově realizované objízdné trase.</p> <p>Z tohoto důvodu je navržena instalace přechodného dopravního značení na objízdné trase dle požadavku DI PČR po celou dobu výstavby v úseku ul. Na Lhotkách a ul. Boudova (viz samostatná příloha).</p> <p>Počet připojených listů specifikací: 1                      Počet výkresů: 1</p>			
<b>Oznámení změny je vyvoláno:</b> Požadavkem MČ Lipence, resp. Investorem			
ZPRACOVAL: IP Building s.r.o.		PŘEVZAL: Ing. Martin Míka	
<div style="background-color: black; width: 100%; height: 80px; margin-bottom: 5px;"></div> Datum:			
Toto Oznámení změny (OZ) je podkladem pro zpracování Návrhu na ocenění změny (NOZ). <b>Není tedy Potvrzením změny (PoZ).</b> Zhotovitel nebude objednávat materiál, výrobky apod. a provádět práce, dokud neobdrží PoZ pokrývající výše uvedené popisy.			



Stavba č. 0113 TV Lipence, etapa 0015 K Průhonu			FO 2	
<b>NÁVRH OHODNOCENÍ ZMĚNY</b>			<b>č. NOZ 18</b>	
NOZ zpracoval: SPOLEČNOST GEOSAN + POHL- LIPENCE; zastoupena na základě společenské smlouvy vedoucím společníkem GEOSAN GROUP a.s.			Datum: 30. 5. 2019	
NOZ navazuje na:	OZ č. 18	PZ č.	PL č.:	
Odesláno/ předáno:				osobně
<p>V souladu se Smlouvou o dílo č. DIL/20/04/000281/2016 předkládáme návrh úpravy</p> <p>(a) <b>dohodnuté ceny</b> <input checked="" type="checkbox"/></p> <p>(b) <b>dohodnuté lhůty ukončení díla</b> <input type="checkbox"/></p> <p>zpracovaný v návaznosti na rozpočtové poklady:</p> <ul style="list-style-type: none"> <li>- příloha k NOZ 18, tj. Změnový list č. 18;</li> <li>- specifikace díla a kalkulace ceny dle výše uvedené Smlouvy o dílo.</li> </ul> <p>Cena dodatečných stavebních prací:</p> <p>Vícepráce bez DPH: 174.073,57 Kč</p> <p>Cena celkem 174.073,57 Kč</p> <p>DPH 21 % 36.555,45 Kč</p> <p>Cena s DPH 210.629,02 Kč</p> <p>Počet listů příloh: 3</p>				
Navrhovaná změna ceny díla (slovy): 174.073,57 Kč (bez DPH)		Navrhované prodloužení lhůty dokončení díla:		
Stosedmdesátčtyřitisícisosedmdesáttřikoron českých a padesátsedmhaléřů		0 kalendářních dnů		
Zpracoval: Společnost GEOSAN + POHL - Lipence zastoupena na základě společenské smlouvy vedoucím společníkem GEOSAN GROUP a.s. (Zařadeno do seznamu podniků s omezenou odpovědností) D		Převzal: 		
 <small>Číslo účtu: 0228169522</small>				

Detail DZ




**DOPRAVNÍ ZNAČENÍ PRAHA s.r.o.**  
 Kutnohorská 425/84c  
 109 00 Praha - Dolní Měcholupy  
[www.znaceni-praha.cz](http://www.znaceni-praha.cz)  
[dopravi@znaceni-praha.cz](mailto:dopravi@znaceni-praha.cz)

**AKCE:** Rekonstrukce ulice Na Lhotkách, Praha - Lipence

**OBJEDNAVATEL:** Gomon group a.s.  
**NAVŘHOVAL:** Ing. Pavel Kačara

Obj. číslo:	140/2019/0000000000	Strana:	1
Druh výkresu:	01	Stav:	AB

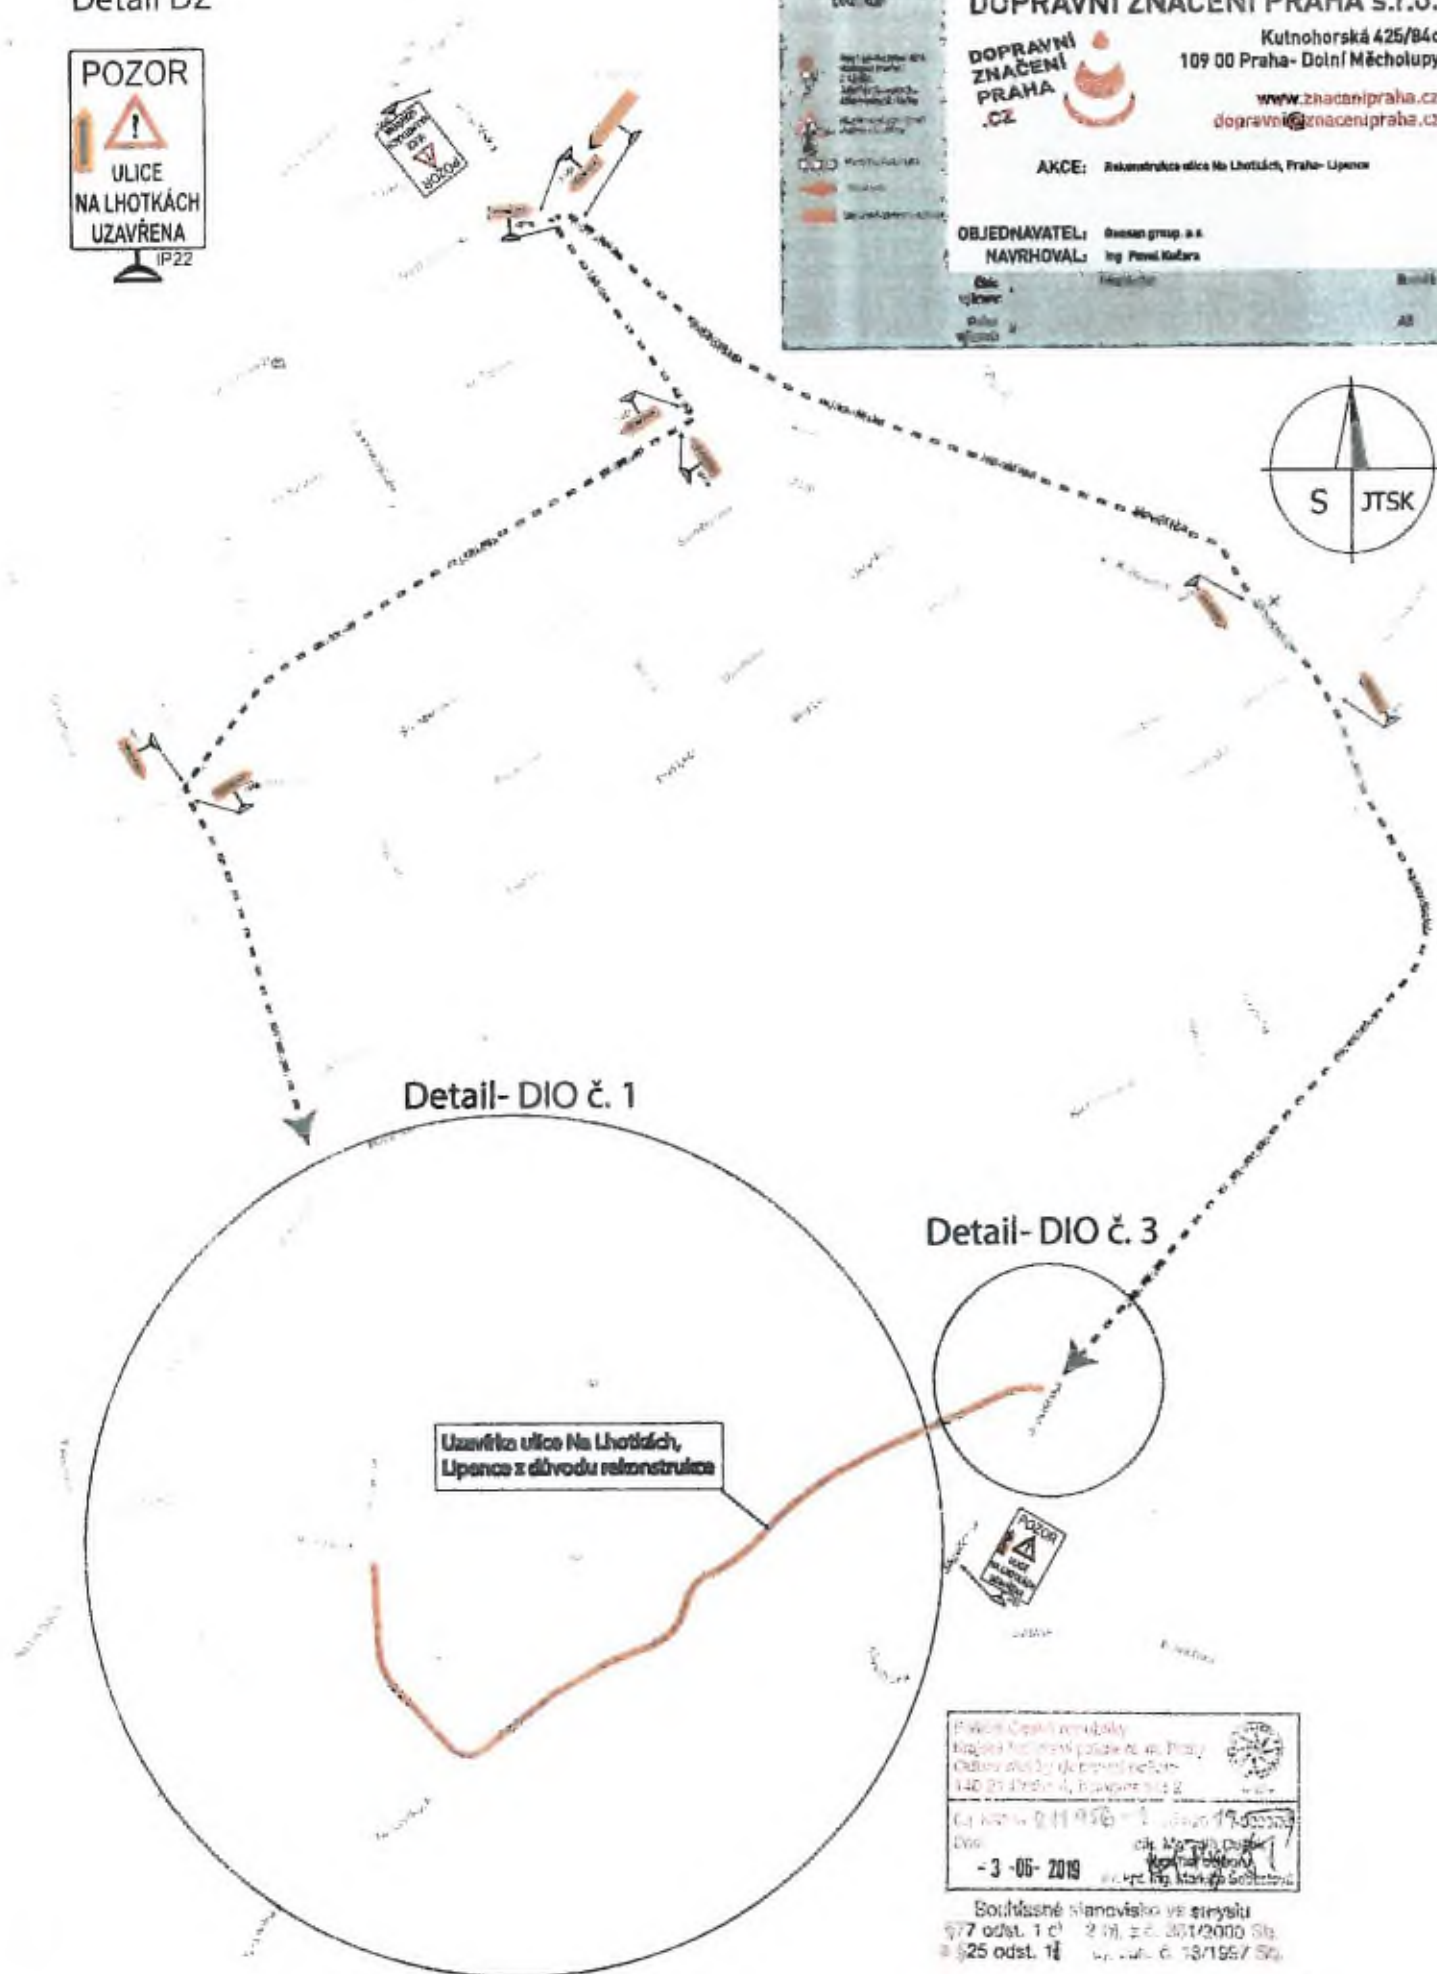

Detail- DIO č. 1

Detail- DIO č. 3

Uzavřítka ulice Na Lhotkách,  
Lipence z důvodu rekonstrukce

Pracovní Číslo: 140/2019/0000000000  
 Objednatel: Gomon group a.s. Praha  
 Objednávkový číslo: 140/2019/0000000000  
 Datum: 03.06.2019

Číslo: 140/2019/0000000000  
 Datum: 03.06.2019

**- 3 - 06 - 2019**

Souhlasné plánoviště ve stýpětu  
 977 odst. 1 c) 2. tř. z.č. 351/2000 Sb.  
 925 odst. 1 b) z.č. 6. 13/1997 Sb.

## ASPE 9

## Příloha k formuláři pro ocenění nabídky

Stavba: 0131 TV Lipence - etapa 00415 - K Přílohám opr.1  
 číslo a název SO: SO2 Rekonstrukce ul. Na Lhotkách I. etapa  
 číslo a název rozpočtu: SO100 Komunikace a zpevněné plochy

Poř. č. pol.	Kód položky	Varianta položky	Název položky	jednotka	počet dní	Počet jednotek zrajety	CENA		Cena položky po záloh. z:
							jednotková	celkem RDS	
1	2	3	4	5	5a	6	7	8	9
		SO100	Komunikace a zpevněné plochy						
1	013121111		Montáž a demontáž dotazné dopravní značky kompletní základní	kus	180	61,0	49,25	2 311,75	ceník URS
2	013121112		Montáž a demontáž dotazné dopravní značky kompletní zvýšené	kus	180	2,0	66,61	113 218	ceník URS
3	013121211		Příplatek k dobové dopravní značce kompletní základní za první a ZKD den použít	kus	180*1	9 180,0	14,40	132 192,0	ceník URS
4	013121212		Příplatek k dobové dopravní značce kompletní zvýšené za první a ZKD den použít	kus	180*2	360,0	40,00	14 400,0	ceník URS
5	013321111		Montáž a demontáž dotazné dopravní směrové desky základní	kus	180	2,0	21,25	140 088	ceník URS
6	013321211		Příplatek k dobové směrové desce základní za první a ZKD den použít	kus	180*2	1 260,0	11,80	14 868,0	ceník URS
7	R		Zpracování DODIKR vč. zhotovení projektu a projednání s PČR	souč	-	1,0	9 640,0	9 640,0	0

21M.1 MONTÁŽ  
 C e l k e m

174 073,57  
 174 073,57

Ostatní ve výkazu nespecifikované práce

Vícepráce  
 Vícepráce celkem

174 073,57  
 174 073,57

Méněpráce  
 Méněpráce celkem


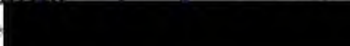




0,00  
 0,00

Celkem


174 073,57

Stavba č. 0113 TV Lipence, etapa 0015 K Průhonu		FO 1	
<b>OZNÁMENÍ ZMĚNY</b>		<b>č. OZ 19</b>	
Komu: INV MHMP		Datum: 5. 6. 2019	
Odesláno/ předáno:			osobně
Týká se:		SOD č. DIL/20/04/000281/2016	
Odkazy:	na specifikaci:	Čl. 6 Změny a dodatky, odst. 6.1.	
	na výkresy:		
	na rozp. podklady:		
	na jinou část smlouvy:		
	Kategorizace položek		
<b>ZMĚNA:</b>			
<p>Na základě místního šetření za účastní MČ Lipence, Zhotovitele, TDS a Objednatele v prostoru stavebního objektu „Rekonstrukce ul. Na Lhotkách I. etapa; SO 100 Komunikace a zpevněné plochy“, a na základě statického posudku zpracovaného autorizovaným inženýrem v oboru statika a dynamika staveb bylo zjištěno, že navržený tvar gabionové stěny nevyhoví stávajícími místnímu zatížení, a při ponechání původně navrženého tvaru gabionové stěny by mohlo hrozit její sesunutí na nově realizovanou komunikaci. Dále bylo zjištěno, že původně navržený betonový základ gabionové stěny neumožní odvodnění prostoru za gabionovou stěnou, a opět by mohlo hrozit její „podmáčení“ a její sesunutí na nově realizovanou komunikaci.</p> <p>Tato změna řeší úpravu gabionové stěny na akci „Rekonstrukce ul. Na Lhotkách I. etapa; SO 100 Komunikace a zpevněné plochy“. Z tohoto důvodu je navržena masivnější gabionová stěna v souladu se statickým výpočtem a v souladu se vzorovými řezy TP a ČSN; dále je navržena záměna betonového základu za základ z dalšího „koše“ gabionové stěny, který umožní nutné odvodnění gabionové stěny do zasakovacího drénu.</p> <p>Počet připojených listů specifikací: 1                      Počet výkresů: 1</p>			
Oznámení změny je vyvoláno: Požadavkem MČ Lipence, resp. Investorem.			
ZPRACOVAL: JP Building s.r.o.		PŘEVZAL: Ing. Martin Míka	
Datum: 5. 6. 2019		Datum: 5. 6. 2019	
Toto Oznámení změny (OZ) je podkladem pro zpracování Návrhu na <b>Ocenění změny (NOZ)</b> . <b>Není tedy Potvrzením změny (PoZ)</b> . Zhotovitel nebude objednávat materiál, výrobky apod. a provádět práce, dokud neobdrží PoZ pokrývající výše uvedený popis.			

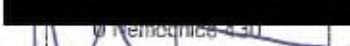


Stavba č. 0113 TV Lipence, etapa 0015 K Průhonu			FO 2	
<b>NÁVRH OHODNOCENÍ ZMĚNY</b>			<b>č. NOZ 19</b>	
NOZ zpracoval: SPOLEČNOST GEOSAN + POHL- LIPENCE; zastoupena na základě společenské smlouvy vedoucím společníkem GEOSAN GROUP a.s.			Datum: 10. 6. 2019	
NOZ navazuje na:	OZ č. 19	PZ č.	PL č.:	
Odesláno/ předáno:				osobně
<p>V souladu se Smlouvou o dílo č. DIL/20/04/000281/2016 předkládáme návrh úpravy</p> <p>(a) <b>dohodnuté ceny</b> <input checked="" type="checkbox"/></p> <p>(b) <b>dohodnuté lhůty ukončení díla</b> <input type="checkbox"/></p> <p>zpracovaný v návaznosti na rozpočtové poklady:</p> <ul style="list-style-type: none"> <li>- příloha k NOZ 19, tj. Změnový list č. 19;</li> <li>- specifikace díla a kalkulace ceny dle výše uvedené Smlouvy o dílo.</li> </ul> <p>Cena dodatečných stavebních prací:</p> <p>Méněpráce bez DPH: -96.556,50 Kč</p> <p>Vícepráce bez DPH: 558.560,- Kč</p> <p>Cena celkem 462.003,50 Kč  DPH 21 % 97.020,74 Kč  Cena s DPH 559.024,24 Kč</p>				
<b>Navrhovaná změna ceny díla</b> (slovy): 462.003,50 Kč (bez DPH)		<b>Navrhované prodloužení lhůty dokončení díla:</b>		
Čtyřistašedesát dvatisíctřetí korun českých a padesát haléřů		<b>0 kalendářních dnů</b>		
Zpracoval:  Spole  zastoup  společn  (za ZH 		Převzal: 		
Datum: 10. 6. 2019 <small>50 17</small> <small>01 Nemčovice 430 501 01 DIČ: CZ23169522</small>		Datum: 10. 6. 2019		


**Typický řez opěrkou  
výška 1.5m**

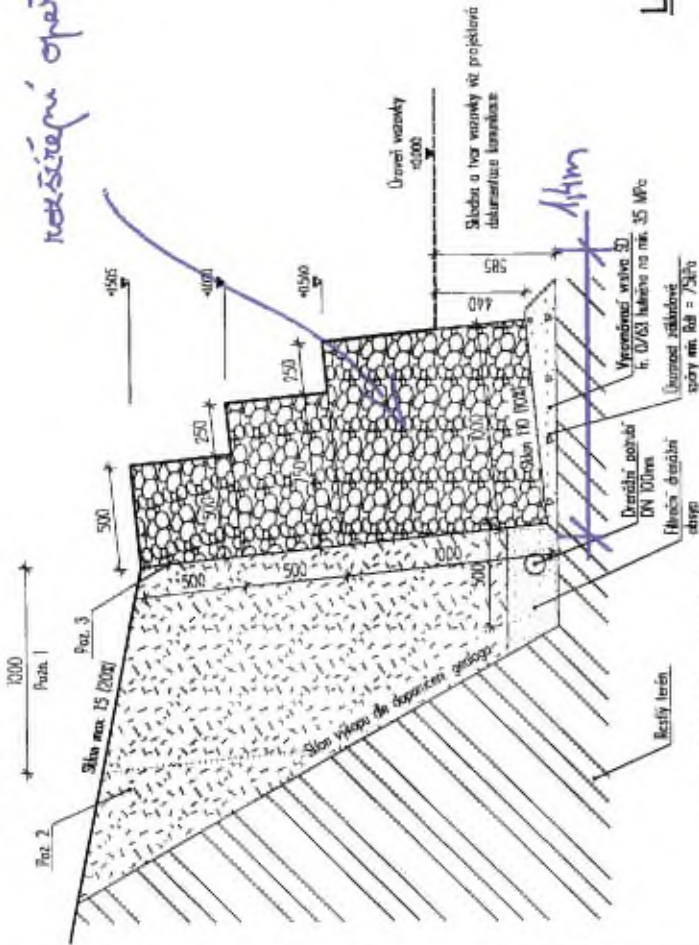

**Typický řez opěrkou  
výška 0.5m**

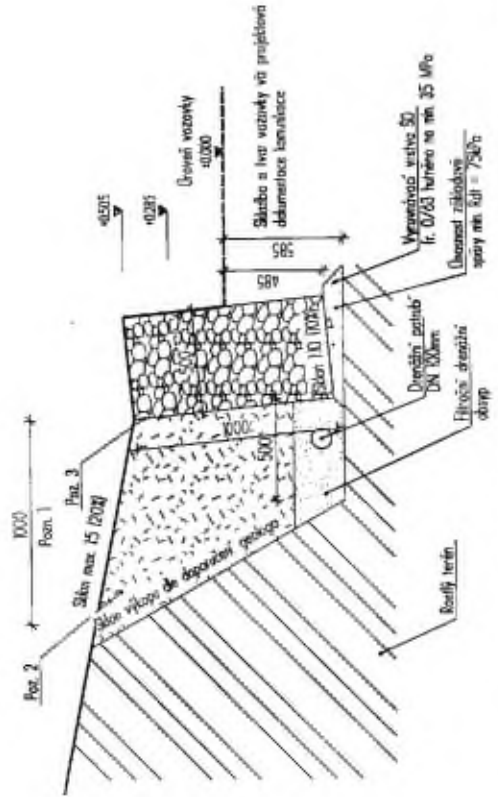

**Typický řez érkou  
výška 1.0m**

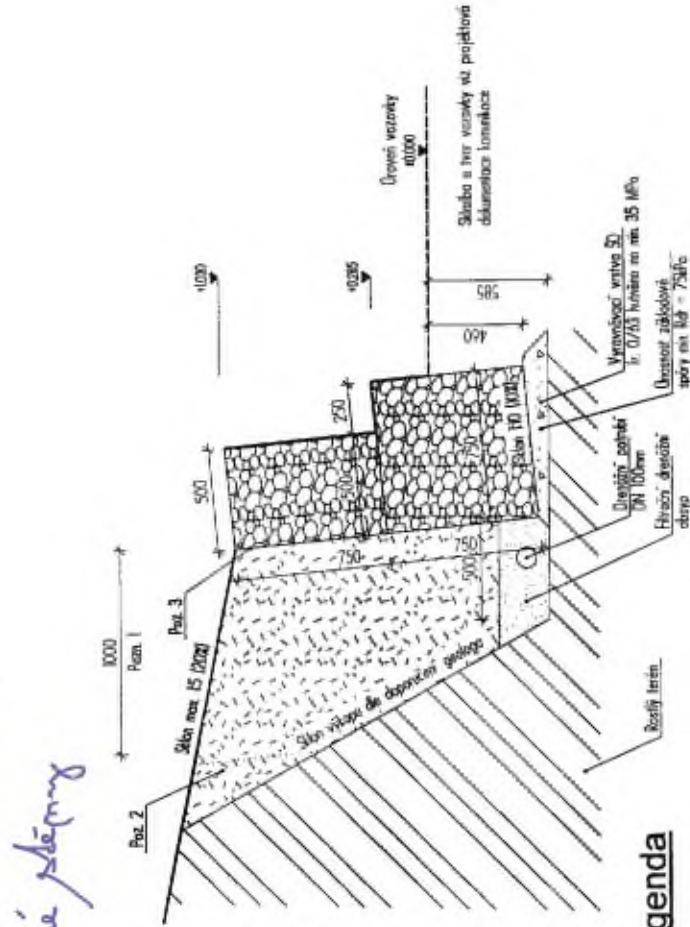

**Legenda**

- Rostlý terén
- Hutněný zásyp
- Filtrační drenážní obsyp
- Gabion - kamenivo fr. 63/125 a 125/250
- Vrstva ŠD fr. 0/63


**Poznámky:**

- Pozn. 1) - Ve vzdálenosti 1,0m od rubu opěrky používat ke zhuštění hutňací proseřtečky nepřesahující hrmostnost 1,0 tuny.
- Pozn. 2) - jako zásyp použít zeminu dle doporučení geologa. Zeminu hutnit po vrstvách max. 30cm střídaně se slávkou stěny.
- Pozn. 3) - na rub stěny NEPOUŽÍTVAT žádné fólie ani textilie.

 <b>ROOFINVEST s.r.o.</b> Bezděšova 1802, Praha 5, 155 00 IČ: 286 17 438 e-mail: mika@roofinvest.cz, tel. 737 862 496	ZODF PROJEKTOVÁTEL: Ing. Robert Mikšík	PRÁCE: KONTROLA
	VYPRACOVATEL: Ing. Robert Mikšík	DOPROJEKTANT: KONTROLA
OBRÁTKA: Geosan Group a.s.	STUPEŇ PRŮ: DPS	DATUM: 02/2019
MĚŘITVO: 1:25		Č. PŘÍLOHY: 02

**OPĚRNÁ GABIONOVÁ STĚNA**

# ÚSEK MIMO ZÁSTAVBU MO 7.0/50

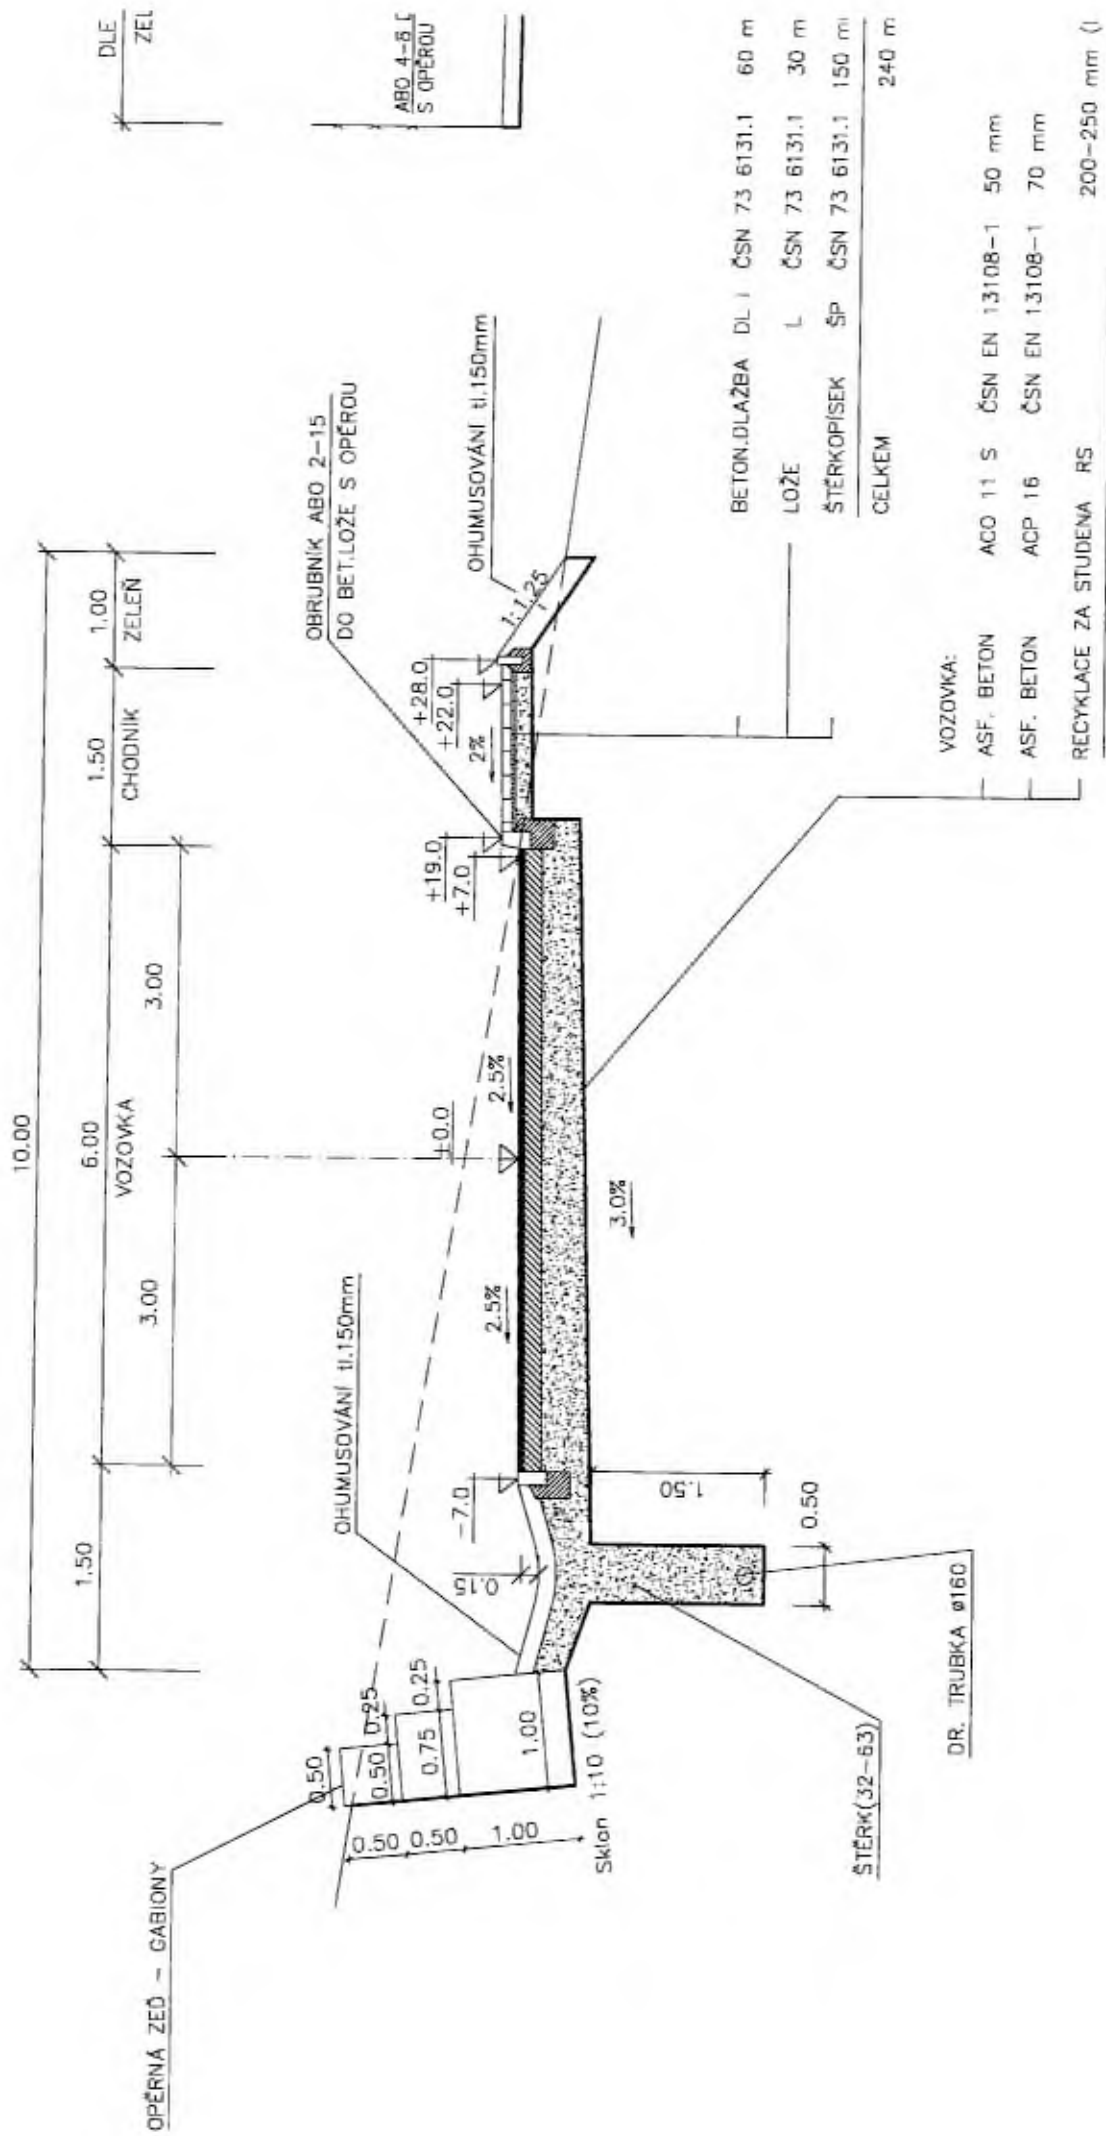

**ASPE 9**

**Příloha k formuláři pro ocenění nabídky**

Stavba: **0131** TV Lipence - etapa 00415 - K Průhonci opr.1  
 číslo a název SO: **SO2** Rekonstrukce ul. Na Lhotkách I. etapa  
 číslo a název rozpočtu: **SO 100** Komunikace a zpevněné plochy

Poř. č. pol.	Kód položky	Varianta položky	Název položky	jednotka	Počet jednotek změny	CENA		Cena položky pochází z:
						jednotková	celkem RDS	
1	2	3	4	5	6	7	8	9
		<b>3</b>	<b>Svislé a kompletní konstrukce</b>					
1	334214921		Zdivo nadzákladové opěrných zdí z lomového kamene do dřevěných ostenů na suchu náhrada za betonový základ: 64,91 m3; rozšíření opěrné stěny viz změna PD: 139,54 m3	M3	174,560	3 200,00	558 560,00	Smlouva o dílo

<b>3</b>	<b>MONTAŽ</b>	<b>558 560,00</b>
<b>21M.1</b>	<b>MONTAŽ</b>	<b>558 560,00</b>
	<b>C e l k e m</b>	<b>558 560,00</b>
<b>Ostatní ve výkazu nespecifikované práce</b>		
	<b>Vícepráce</b>	<b>558 560,00</b>
	<b>Vícepráce celkem</b>	<b>558 560,00</b>
	<b>Méněpráce</b>	<b>0,00</b>
	<b>Méněpráce celkem</b>	<b>0,00</b>
	<b>Celkem</b>	<b>558 560,00</b>



## ASPE 9

## Příloha k formuláři pro ocenění nabídky

Stavba : **0131** TV Lipence - etapa 00415 - K Průhonci opr.1  
 číslo a název SO: **S02** Rekonstrukce ul. Na Lhotkách I. etapa  
 číslo a název rozpočtu: **S0 100** Komunikace a zpevněné plochy

Poř. č. pol.	Kód položky	Varianta položky	Název položky	jednotka	Počet jednotek RDS	CENA		Cena položky pochází z:
						jednotková	celkem RDS	
1	2	3	4	5	6	7	8	9
		2	Zakládání					
1	Z72313611		Zakladová slenby z betonu [ř. C 16/20 viz příloha č. 2 216 B 3, základ objemu 162,275*0,5*0,8=216,800 [A]	M3	- 44,910	2 150,00	- 96 556,50	Směruva a dle
		2	Zakládání C e l k e m				- 96 556,50	
Ostatní ve výkazu nespecifikované práce:								
			Vícepráce				- 96 556,50	
			Vícepráce celkem				0,00	
			Méněpráce					
			Méněpráce celkem				- 96 556,50	
			Celkem				- 96 556,50	
			Celkem				- 96 556,50	



HLAVNÍ MĚSTO PRAHA  
MAGISTRÁT HLAVNÍHO MĚSTA PRAHY  
Ing. Zdena Javornická  
pověřená řízením Magistrátu hlavního města Prahy

V Praze dne 24. února 2020

Vážený pane,

s účinností od 1. března 2020 Vás pověřuji řízením odboru investičního Magistrátu hlavního města Prahy, a to do doby jmenování nové/-ho ředitelky/ředitele odboru investičního Magistrátu hlavního města Prahy.

Zároveň Vás upozorňuji, že jste v rámci svého pověření odpovědný za plnění úkolů ředitelky/ředitele odboru tak, jak je stanoveno nařízenými ředitele MHMP.



Toto pověření přijímám.



Vážený pan  
Ing. Ivo Freimann

Jedná se o pověření ve smyslu § 124 odst. 2 písm. b) platného zákoníku práce.