



**Legenda řezů:**

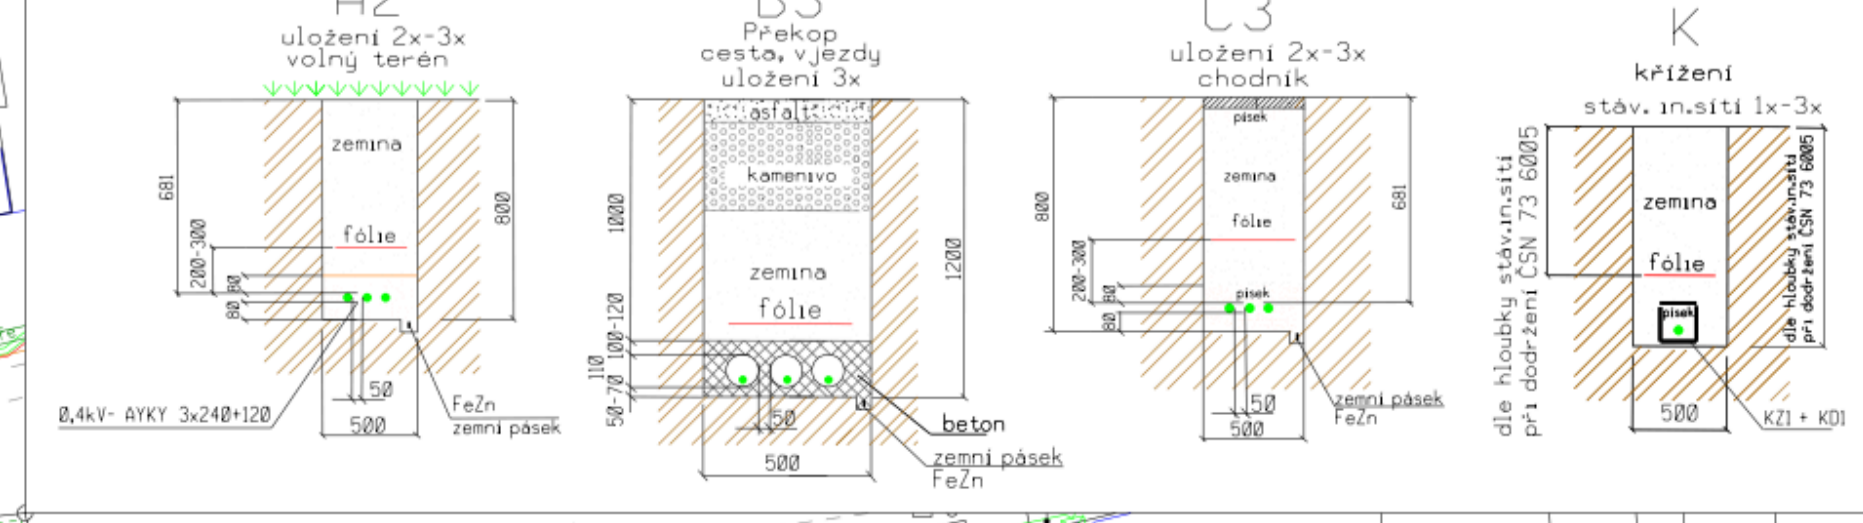

**Legenda prvků NN**



**Legenda vedení NN**

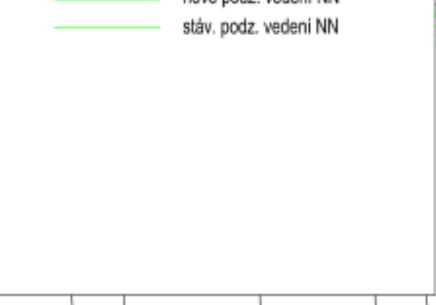

PR\_3024  
Hranice - Město - 200350  
stáv.

