

SMLOUVA O VÝPŮJČCE POZEMKU

Smluvní strany:

- 1) **Západočeská univerzita v Plzni**
 zastoupená: Mgr. Martou Kollerovou, kvestorkou
 se sídlem: Univerzitní 2732/8, Plzeň, PSČ 301 00
 IČO: 49777513
 DIČ: CZ49777513
 bankovní spojení: KB Plzeň
 číslo účtu: XXXXXXXXXX

(dále jen „půjčitel“)

a

- 2) **Zdravotnická záchranná služba Plzeňského kraje, příspěvková organizace**
 se sídlem: Klatovská třída 2960/200i, Jižní Předměstí, 301 00 Plzeň
 IČO: 45333009
 Zastoupená: MUDr. Bc. Pavel Hrdlička, ředitel ZZS PK

(dále jen „vypůjčitel“)

uzavřely podle ust. § 2193 a násl. zákona č. 89/2012 Sb., občanský zákoník ve znění pozdějších předpisů, níže uvedeného dne, měsíce a roku tuto smlouvu o výpůjčce:

I.

Předmět a účel smlouvy

- 1) Půjčitel prohlašuje, že je výlučným vlastníkem pozemku parc. č. 8289/81 a pozemku parc.č. 8289/82 v obci Plzeň, katastrální území Plzeň 721981, zapsaného u Katastrálního úřadu pro Plzeňský kraj, Katastrální pracoviště Plzeň – město, na listu vlastnictví č. 5587. Na pozemku je zapsané věcné břemeno zřizování a provozování vedení.
- 2) Půjčitel přenechává vypůjčitelu k dočasnému a bezplatnému užívání pozemky uvedeného v čl. I bodu 1) Smlouvy o výměře 143m² a 177m² (dále jen předmět výpůjčky), **a to za účelem dekontaminace osob a techniky v rámci řešení pandemie.**
- 3) Předmět výpůjčky je vyznačený v katastrální mapě, která tvoří přílohu č. 1 a č. 2 této smlouvy.

II.

Užívání předmětu výpůjčky

- 1) Vypůjčitel je oprávněn užívat předmět výpůjčky pouze v souladu s účelem, ke kterému je předmět výpůjčky určen, tj. k účelu uvedenému v článku I. odst.2.
- 2) Vypůjčitel není oprávněn předmět výpůjčky přenechat k užívání třetí osobě.

III.

Doba trvání výpůjčky a ukončení smlouvy

- 1) Tato smlouva se uzavírá na dobu neurčitou.

- 2) V průběhu doby výpůjčky mohou půjčitel i vypůjčitel vypovědět tuto smlouvu i bez udání důvodu, přičemž výpovědní lhůta činí 1 měsíc.
- 3) Výpovědní lhůta podle odst. 2) tohoto článku počíná svůj běh od prvního dne měsíce následujícího po dni doručení písemné výpovědi druhé smluvní straně.
- 4) Tato smlouva může být ukončena vzájemnou písemnou dohodou půjčitele s vypůjčitelem o ukončení výpůjčky.
- 5) Při ukončení smlouvy je vypůjčitel povinen předat předmět výpůjčky zpět půjčiteli ve stavu, v jakém jej převzal, a to nejpozději ke dni ukončení tohoto smluvního vztahu.
- 6) V případě prodlení vypůjčitele s předáním předmětu výpůjčky zpět půjčiteli, je půjčitel oprávněn požadovat úhradu smluvní pokuty ve výši 500,- Kč za každý den prodlení. Ujednání o smluvní pokutě nemá vliv na právo na náhradu škody.

IV. Závěrečná ustanovení

- 1) Ustanovení této smlouvy lze doplňovat, měnit nebo rušit pouze písemnými, vzestupně číslovanými a datovanými dodatky podepsanými oprávněnými zástupci obou smluvních stran, a to na návrh kterékoli z nich.
- 2) Pro vztahy touto smlouvou výslovně neupravené, včetně náhrady škody, platí příslušná ustanovení zákona č. 89/2012 Sb., občanský zákoník ve znění pozdějších předpisů.
- 3) V případě, že některé ustanovení této smlouvy je nebo se stane neúčinným, zůstávají ostatní ustanovení této smlouvy účinná. Smluvní strany se zavazují nahradit neúčinné ustanovení této smlouvy ustanovením jiným, účinným, které svým obsahem a smyslem odpovídá nejlépe obsahu a smyslu ustanovení původního.
- 4) Případné spory vzniklé z této smlouvy budou řešeny podle platné právní úpravy věcně a místně příslušnými orgány České republiky.
- 5) Vypůjčitel bere na vědomí, že půjčitel je subjektem povinným uveřejňovat smlouvy v registru smluv dle zákona č. 340/2015 Sb., o registru smluv a že tuto smlouvu uveřejní v registru smluv.
- 6) Tato smlouva je vyhotovena ve dvou stejnopisech, z nichž každý má platnost originálu, přičemž každá smluvní strana obdrží jedno vyhotovení.
- 7) Obě smluvní strany prohlašují, že si smlouvu přečetly a s jejím obsahem, který vyjadřuje jejich pravou vůli prostou omylů, souhlasí. Zároveň prohlašují, že tato smlouva není uzavírána v tísní nebo za nápadně nevýhodných podmínek, na důkaz čehož připojují své podpisy.
- 8) Tato smlouva nabývá platnosti dnem jejího uzavření, tj. dnem podpisu smlouvy oprávněnými zástupci obou smluvních stran a účinnosti dnem uveřejnění smlouvy v registru smluv dle zákona č. 340/2015 Sb., o registru smluv.

V Plzni dne ...2.1.-04-2020

V Plzni dne 21.4.2020

Půjčitel:

Vypůjčitel:


.....
Mgr. Marta Kollerová, kvestorka
Západočeská univerzita v Plzni

.....
MUDr. Bc. Pavel Hrdlička, ředitel ZZS PK

ZDRAVO
HRANNÁ
PLZEŇ
Klatovská
00 Plzeň
IČ: 4533
333009

8289/9

Příloha č.1

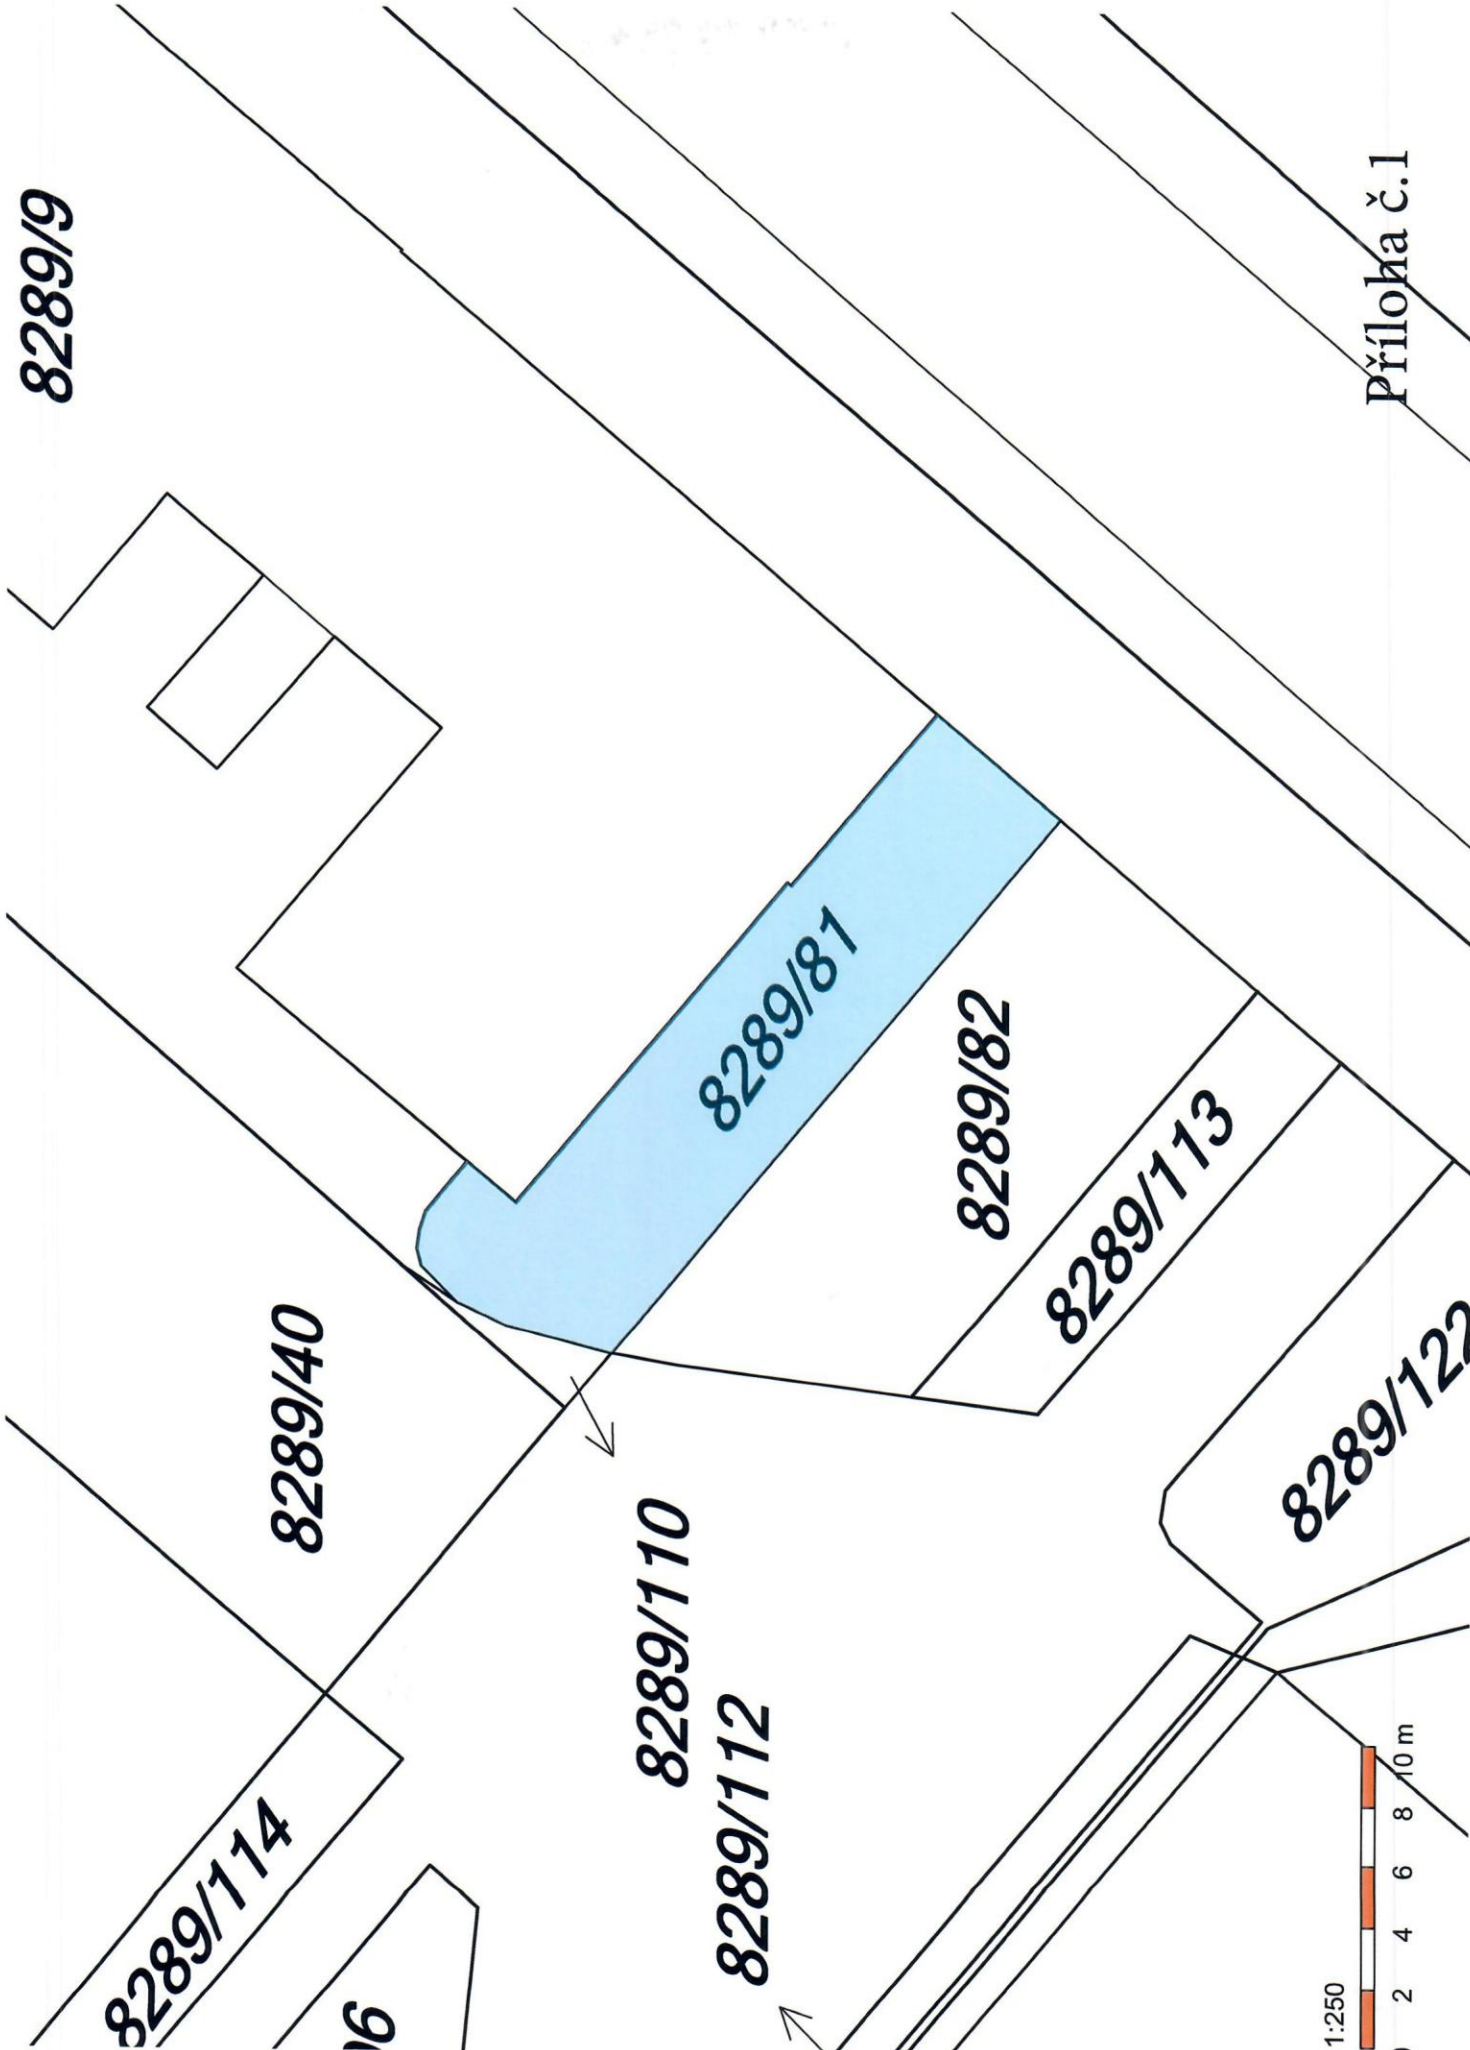

8289/81

8289/82

8289/113

8289/122


8289/40

8289/110


8289/112

8289/114

16

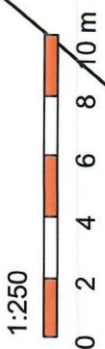

1:250

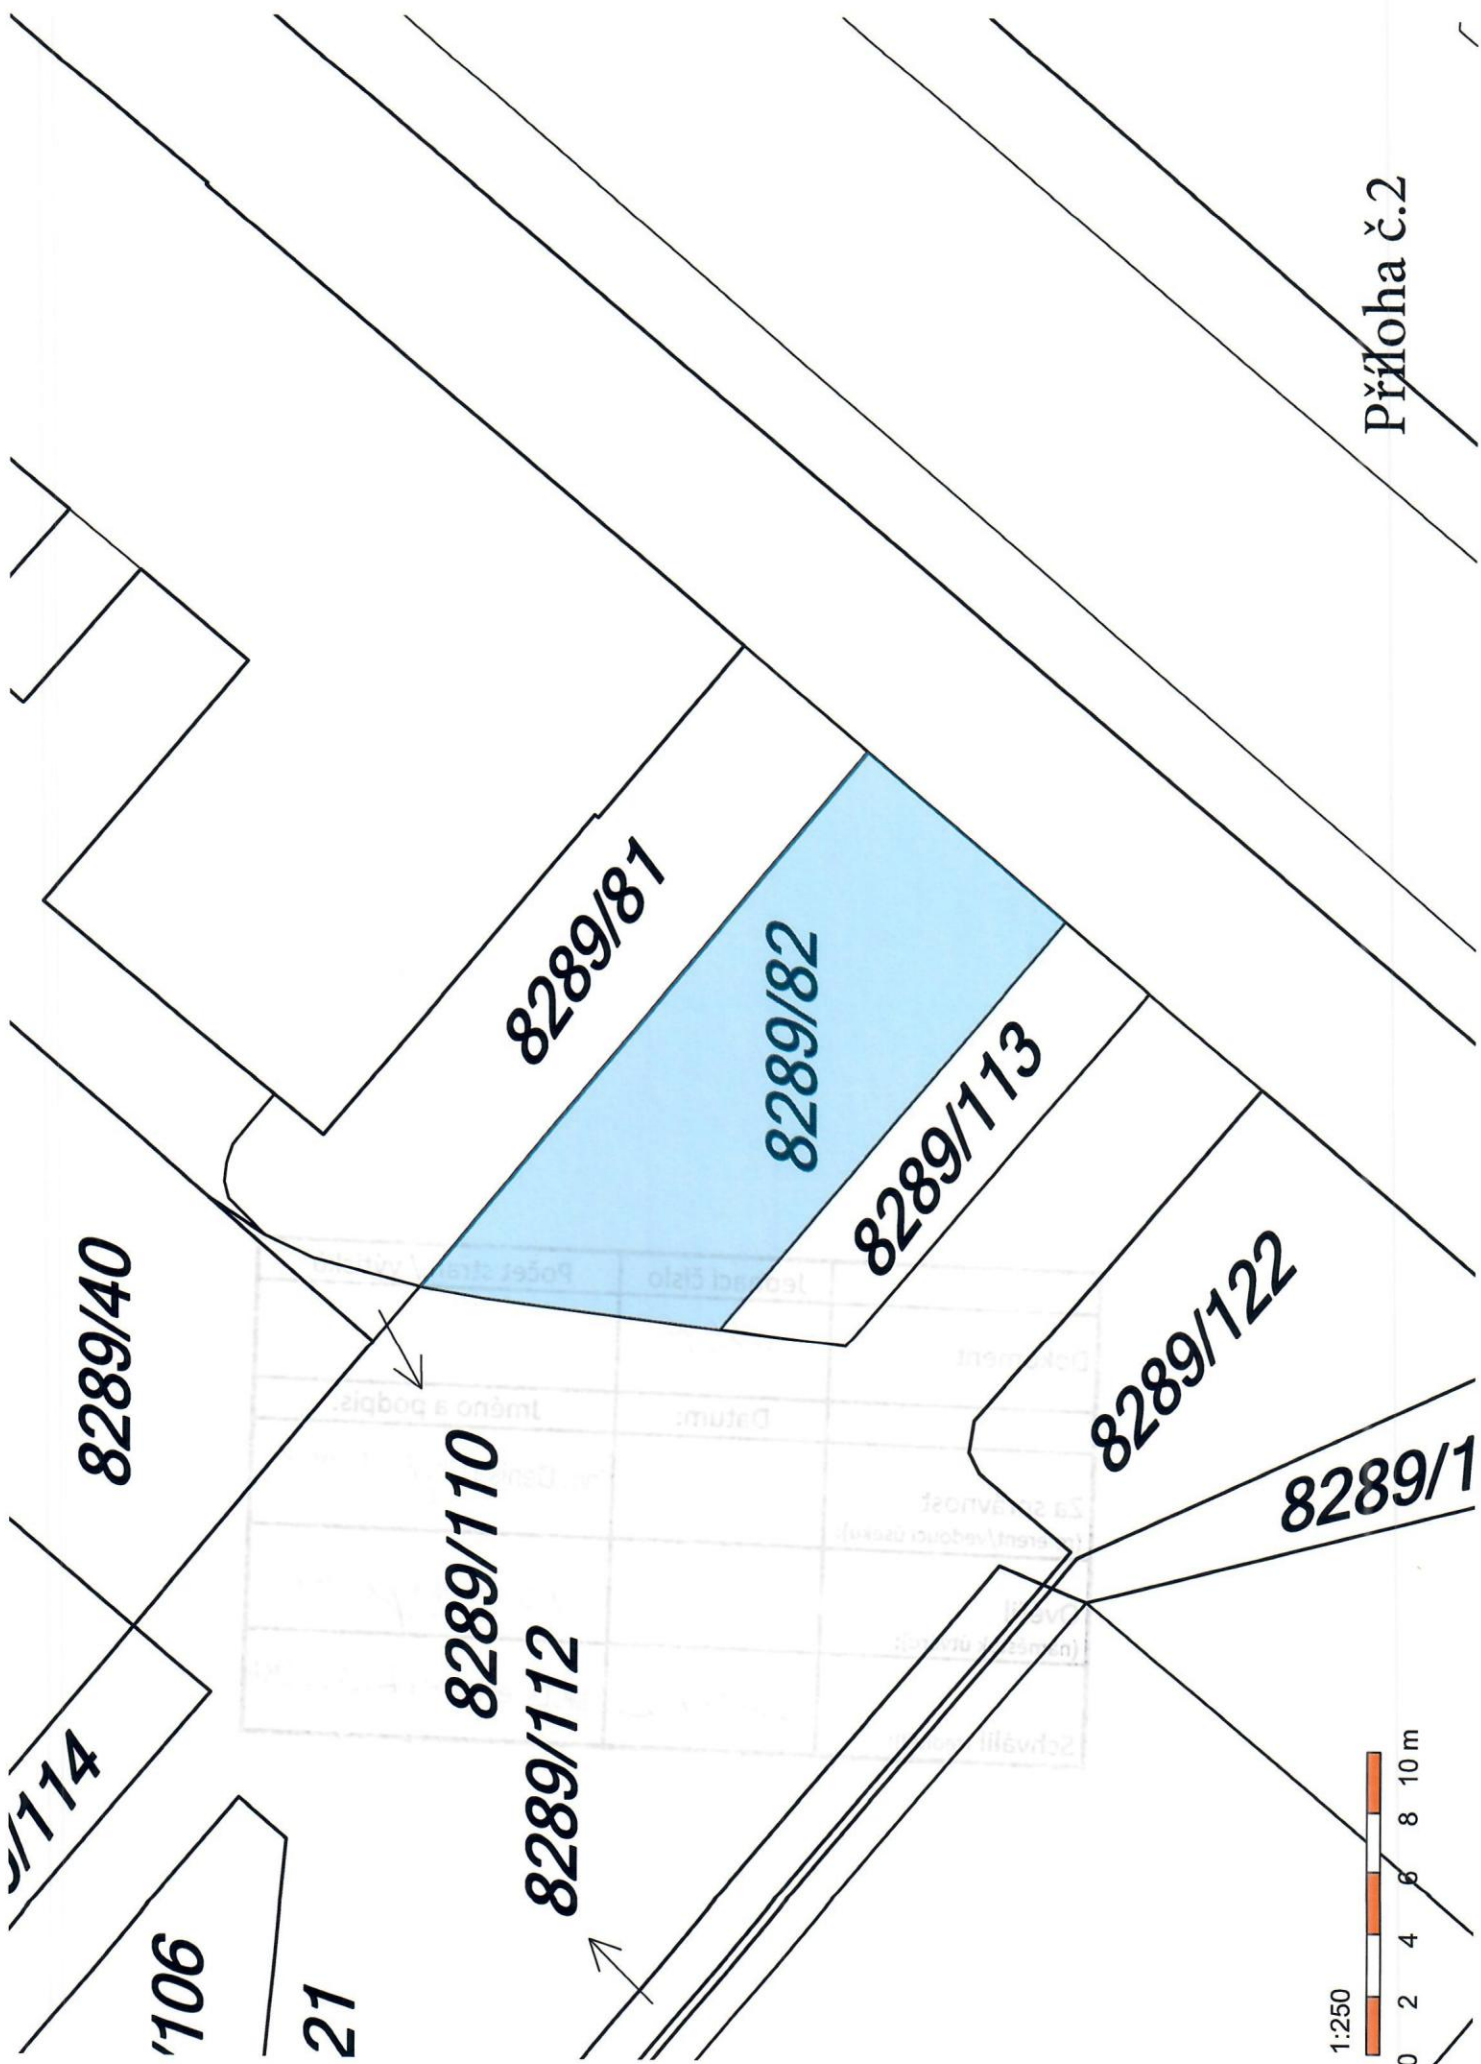

Príloha č.2

