


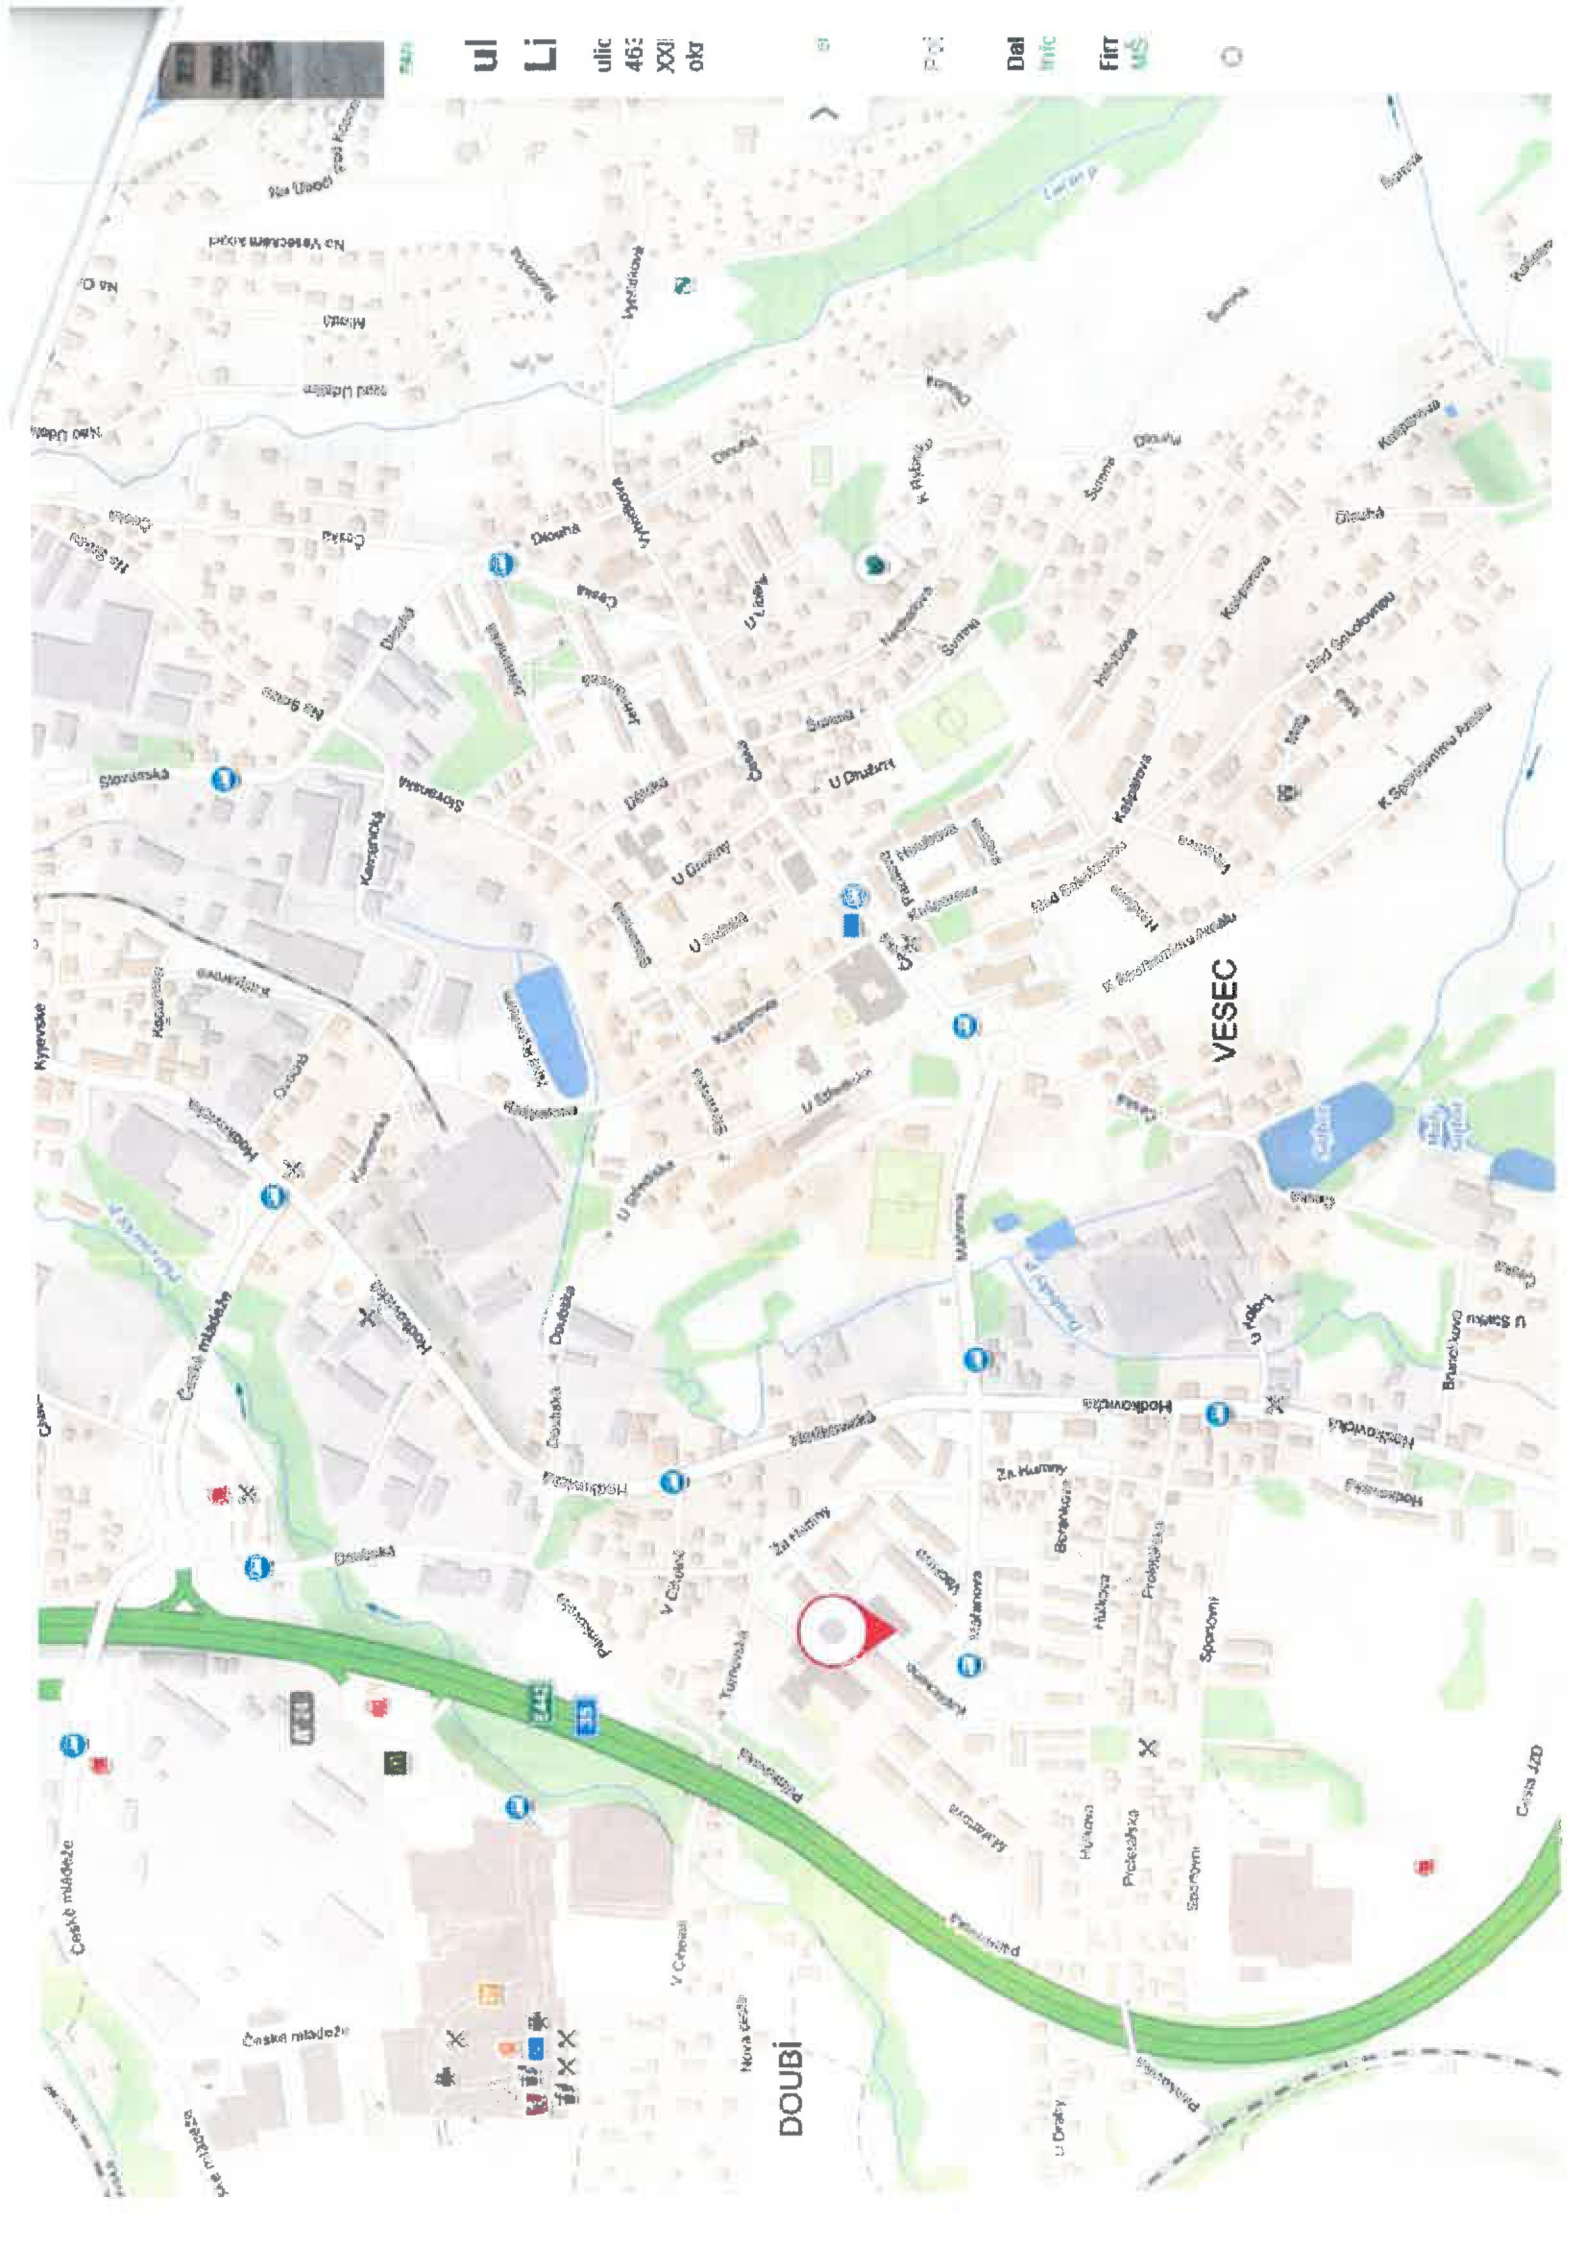

547

ulic 463 000 ok

51

00


Del

inic

Fir

us

0

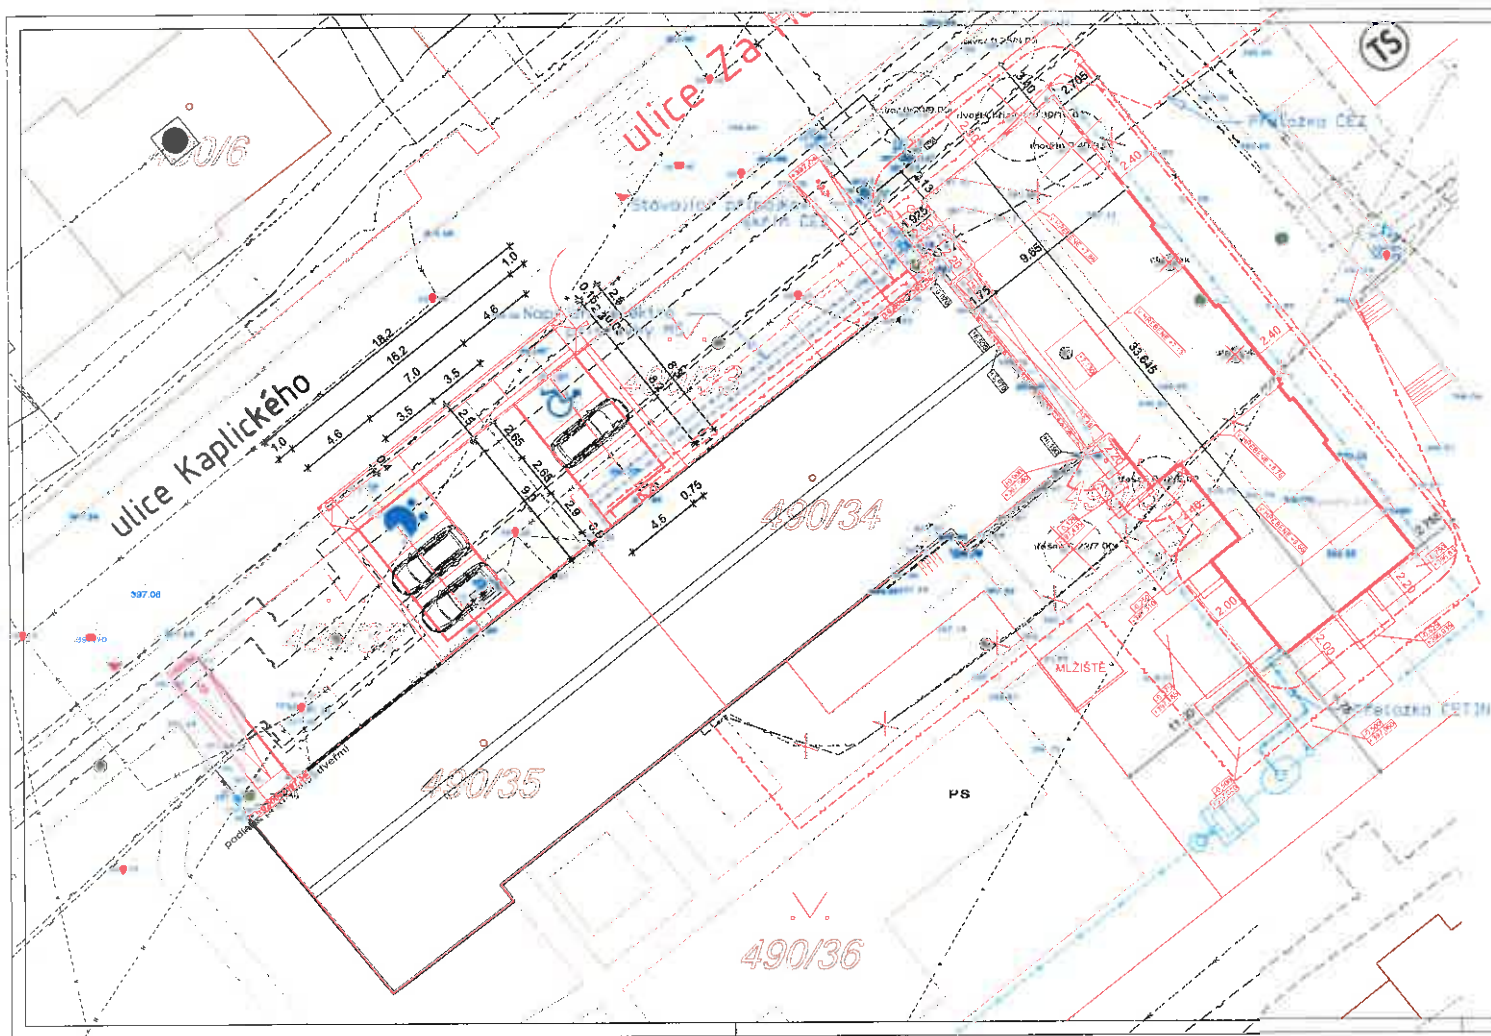

LEGENDA STÁVAJÍCÍCH SÍTÍ:

- STÁVAJÍCÍ SÍŤ : OPTICKÝ KABEL - CETIN a.s.
- STÁVAJÍCÍ SÍŤ : NEPROVOZOVANÉ SÍŤE - CETIN a.s.
- STÁVAJÍCÍ SÍŤ : PODZEMNÍ VEDENÍ NN DO 1kV - ČEZ Distribuce, a.s.
- STÁVAJÍCÍ SÍŤ : PODZEMNÍ VEDENÍ VN DO 35kV - ČEZ Distribuce, a.s.
- STÁVAJÍCÍ SÍŤ : ZDĚNÁ STANICE DO 52kV - ČEZ Distribuce, a.s.
- STÁVAJÍCÍ SÍŤ : PODZEMNÍ VEDENÍ NN VO A SSZ
- STÁVAJÍCÍ SÍŤ : MIKROVlnNÉ (MW) SPOJE, T-Mobile Czech Republic a.s.
- STÁVAJÍCÍ SÍŤ : KODAXIÁLNÍ TRASA, UPC ČR, S.R.O.
- STÁVAJÍCÍ SÍŤ : PODZEMNÍ SEKUNDÁRNÍ ROZVODY V TOPNĚM KANÁLU, Teplořetěz Liberec, a.s.
- STÁVAJÍCÍ SÍŤ : PODZEMNÍ PŘEDZLOŽOVANÉ ROZVODY SEKUNDÁRNÍHO POTRUBÍ, Teplořetěz Liberec, a.s.
- STÁVAJÍCÍ SÍŤ : SPOJ VE VÝŠCE 10m NAD DROVNÍM TERÉNU, Vodafone Czech Republic a.s.
- STÁVAJÍCÍ SÍŤ : PŘIBLIŽNÝ PRŮBĚH VODOVOD PÍTNÁ, SCVak, a.s.
- STÁVAJÍCÍ SÍŤ : PŘIBLIŽNÝ PRŮBĚH JEDNOTNÉ KANALIZACE, MŠ MALÍNEK
- STÁVAJÍCÍ SÍŤ : PŘIBLIŽNÝ PRŮBĚH DEŠŤOVÉ KANALIZACE DN500

Poznámky:
 Před zahájením stavebních prací je nutné provést veškeré signální vytyčení stávajících podzemních inženýrských sítí, které se na pozemku investorů a v jeho blízkosti uvažovaných stavebních a zemních prací vyskytují, včetně ověření stávající mapky a pokyny stávající vodovodní přípojky.
 Stávající řady a ta. jsou zakresleny pouze orientačně dle poskytnutých podkladů jednotlivých správců ta.

LEGENDA:

- ZÁKRES KATASTRÁLNÍ MAPY
- SO 02: OBRYS STÁVAJÍCÍHO OBJEKTU MŠ MALÍNEK
- SO 01: OBRYS NOVÉHO OBJEKTU MŠ MALÍNEK - PŘÍSTAVBA
- SO 20: NOVÁ PŘÍPOJKA DEŠŤOVÉ KANALIZACE
- SO 50: NOVÉ ZPEVNĚNÉ PLOCHY
- NOVÉ DRÁTĚNÉ OPLOČENÍ MÍSTO PŮVODNÍHO

LEGENDA NOVÝCH AREÁLOVÝCH INSTALACÍ V ZEMI:

- NOVÉ AREÁLOVÉ PODZEMNÍ VEDENÍ ELEKTRO NN
- NOVÉ AREÁLOVÉ PODZEMNÍ VODOVODNÍ POTRUBÍ
- NOVÉ AREÁLOVÉ PODZEMNÍ TEPELOVODNÍ POTRUBÍ
- NOVÉ AREÁLOVÉ PODZEMNÍ POTRUBÍ SPLAŠKOVÉ KANALIZACE

LEGENDA PŘELOŽEK IS:

- SO 30: PŘELOŽKA PODZEMNÍHO TELEKOMUNIKAČNÍHO VEDENÍ CETIN
- SO 40: PŘELOŽKA PODZEMNÍHO VEDENÍ ELEKTRO NN VĚ. PS
- BŘEŠ ČEZ SAMOSTATNOU PD, NENÍ SOUČÁSTÍ TĚTO PD



1:60.000 = 397.50 = STAV. PODLAHA V TNP


INVESTOR:
 Stavební úřad Liberec, Nám. Dr. E. Beneše 1, Liberec, 460 50, IČO: 00252978 DIČ: CZ00252978


SEČE - NÁZEV MÍSTO:
 Stavební úřad a přístavba objektu MŠ Malínek, Kaplického 386,
 Liberec III p.p.č. 490/33, 490/34, 490/35, 490/36, 490/37 v k.ú. Doubří u Liberce (831066)

ČASŤ PROJEKTU:
 SITUÁČNÍ VÝKRESY

PŘÍLOHA:
 KOORDINÁČNÍ SITUÁČNÍ VÝKRES

PAPÉR:	
FS Vision, s.r.o. IČ: 227 92 903 telefon: 480 777 123 927, email: kupa@fsvision.cz	
STUPĚŇ PROJEKTU:	
DUR + DSP	
FORMÁT:	3x/A4
ŠKALA:	1:200
DATA:	02/2019
BRÁNOU, GRAFICKÉ:	C.3

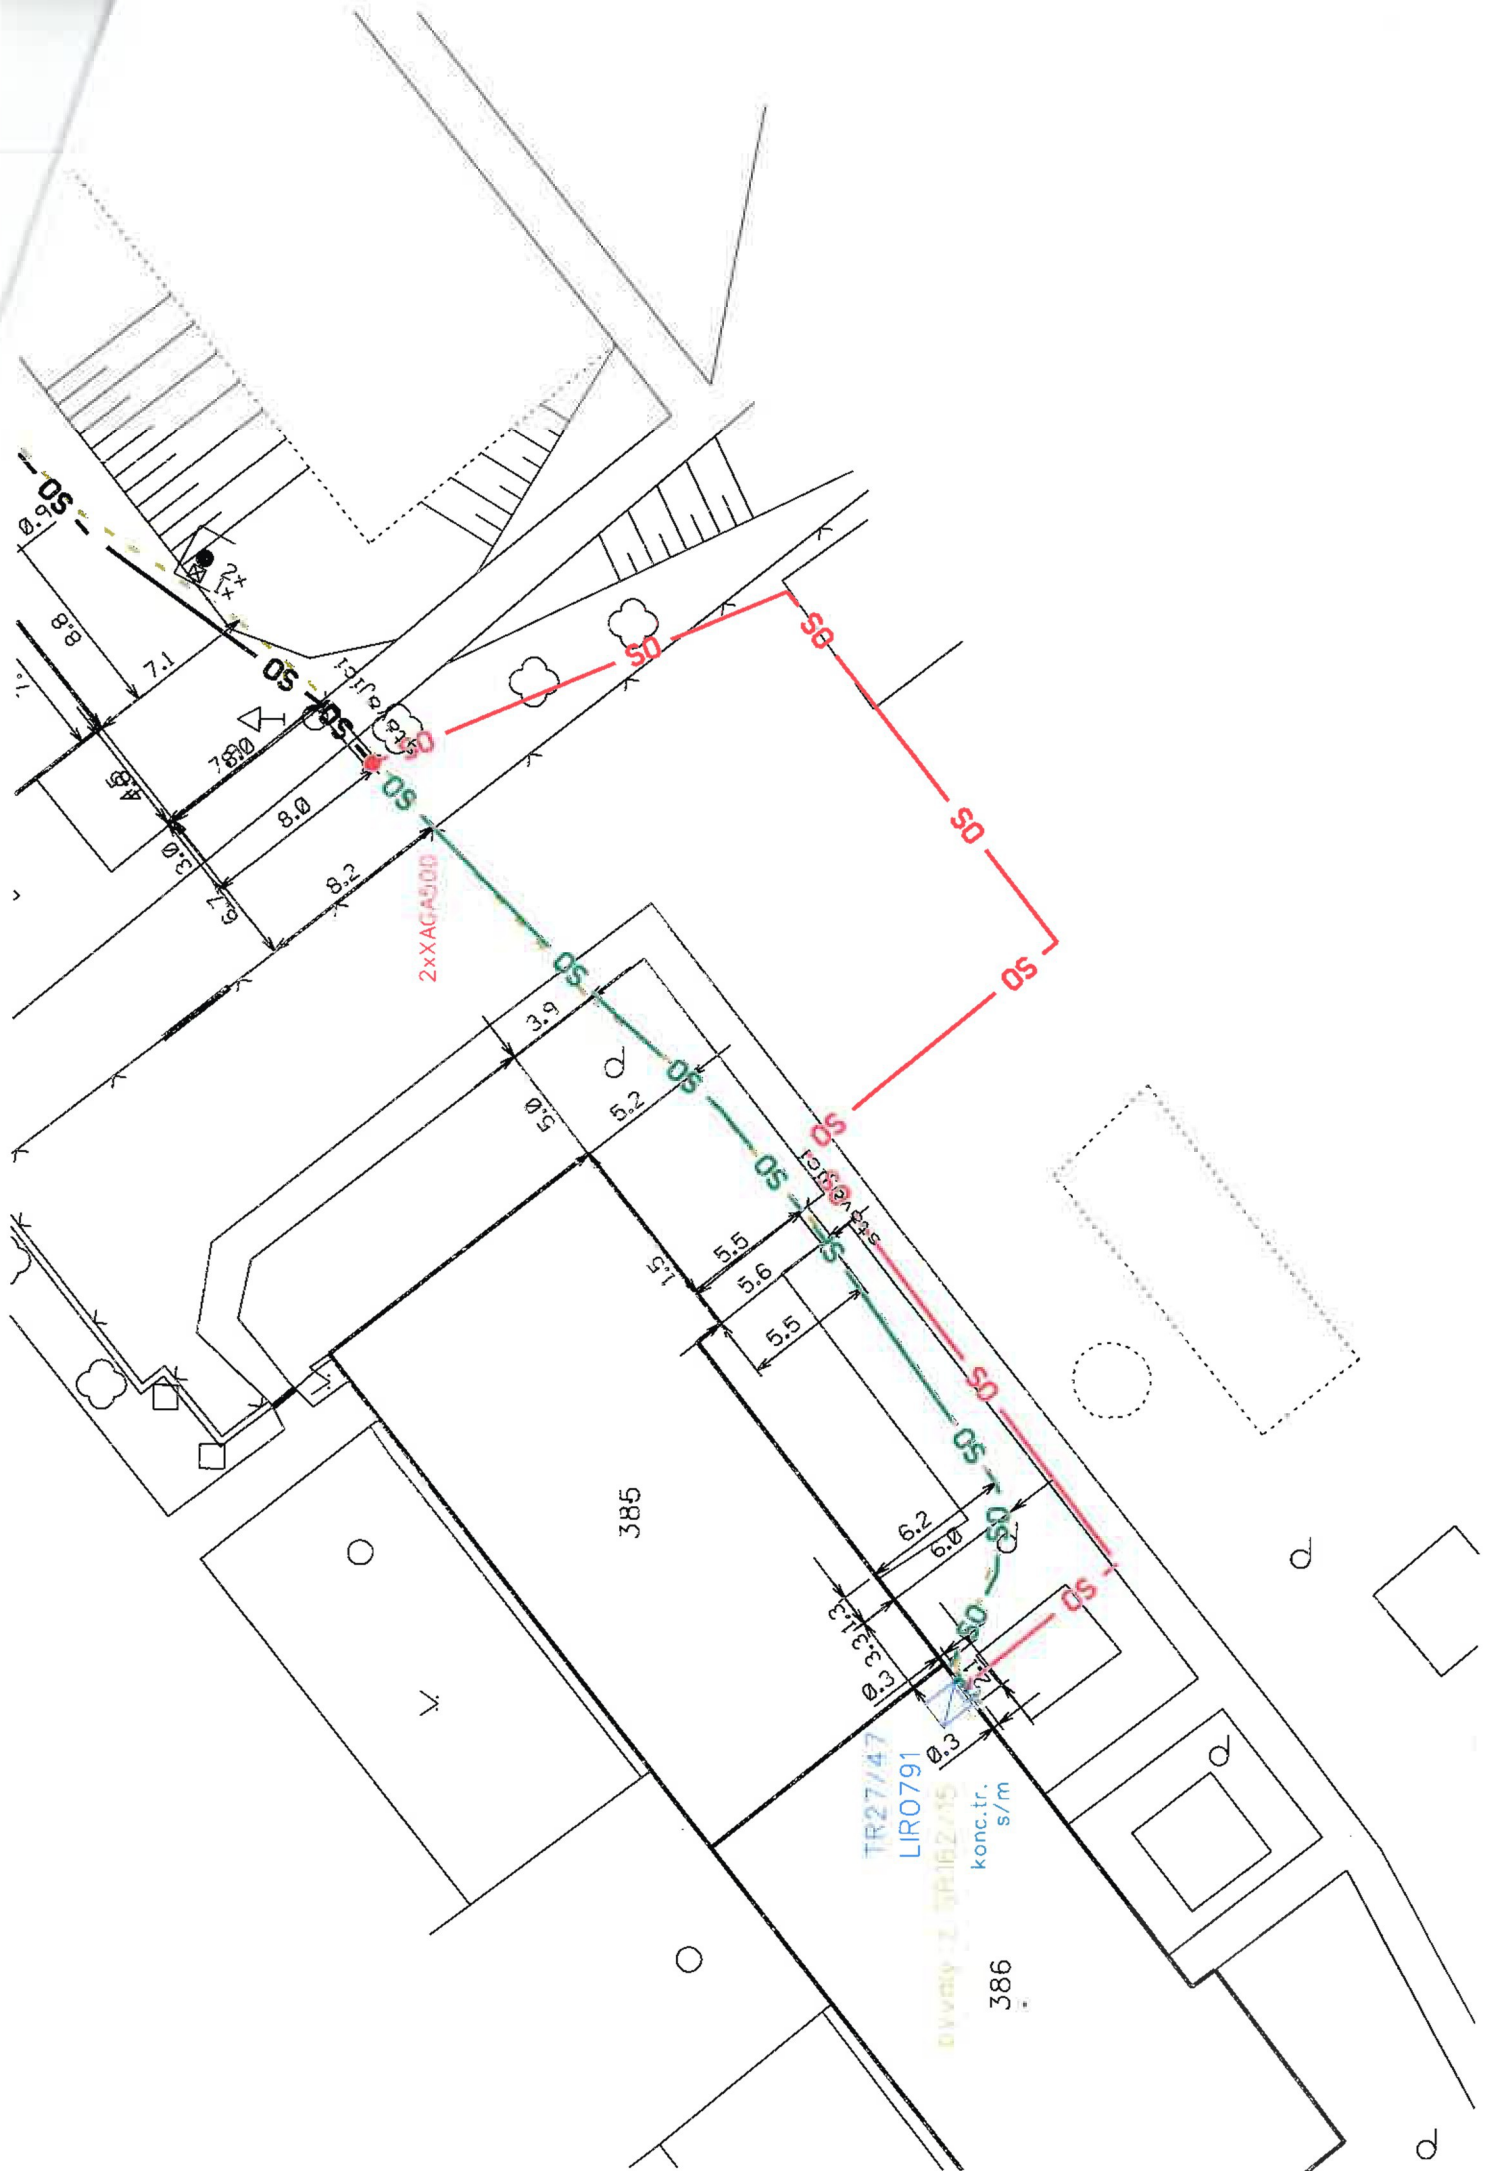

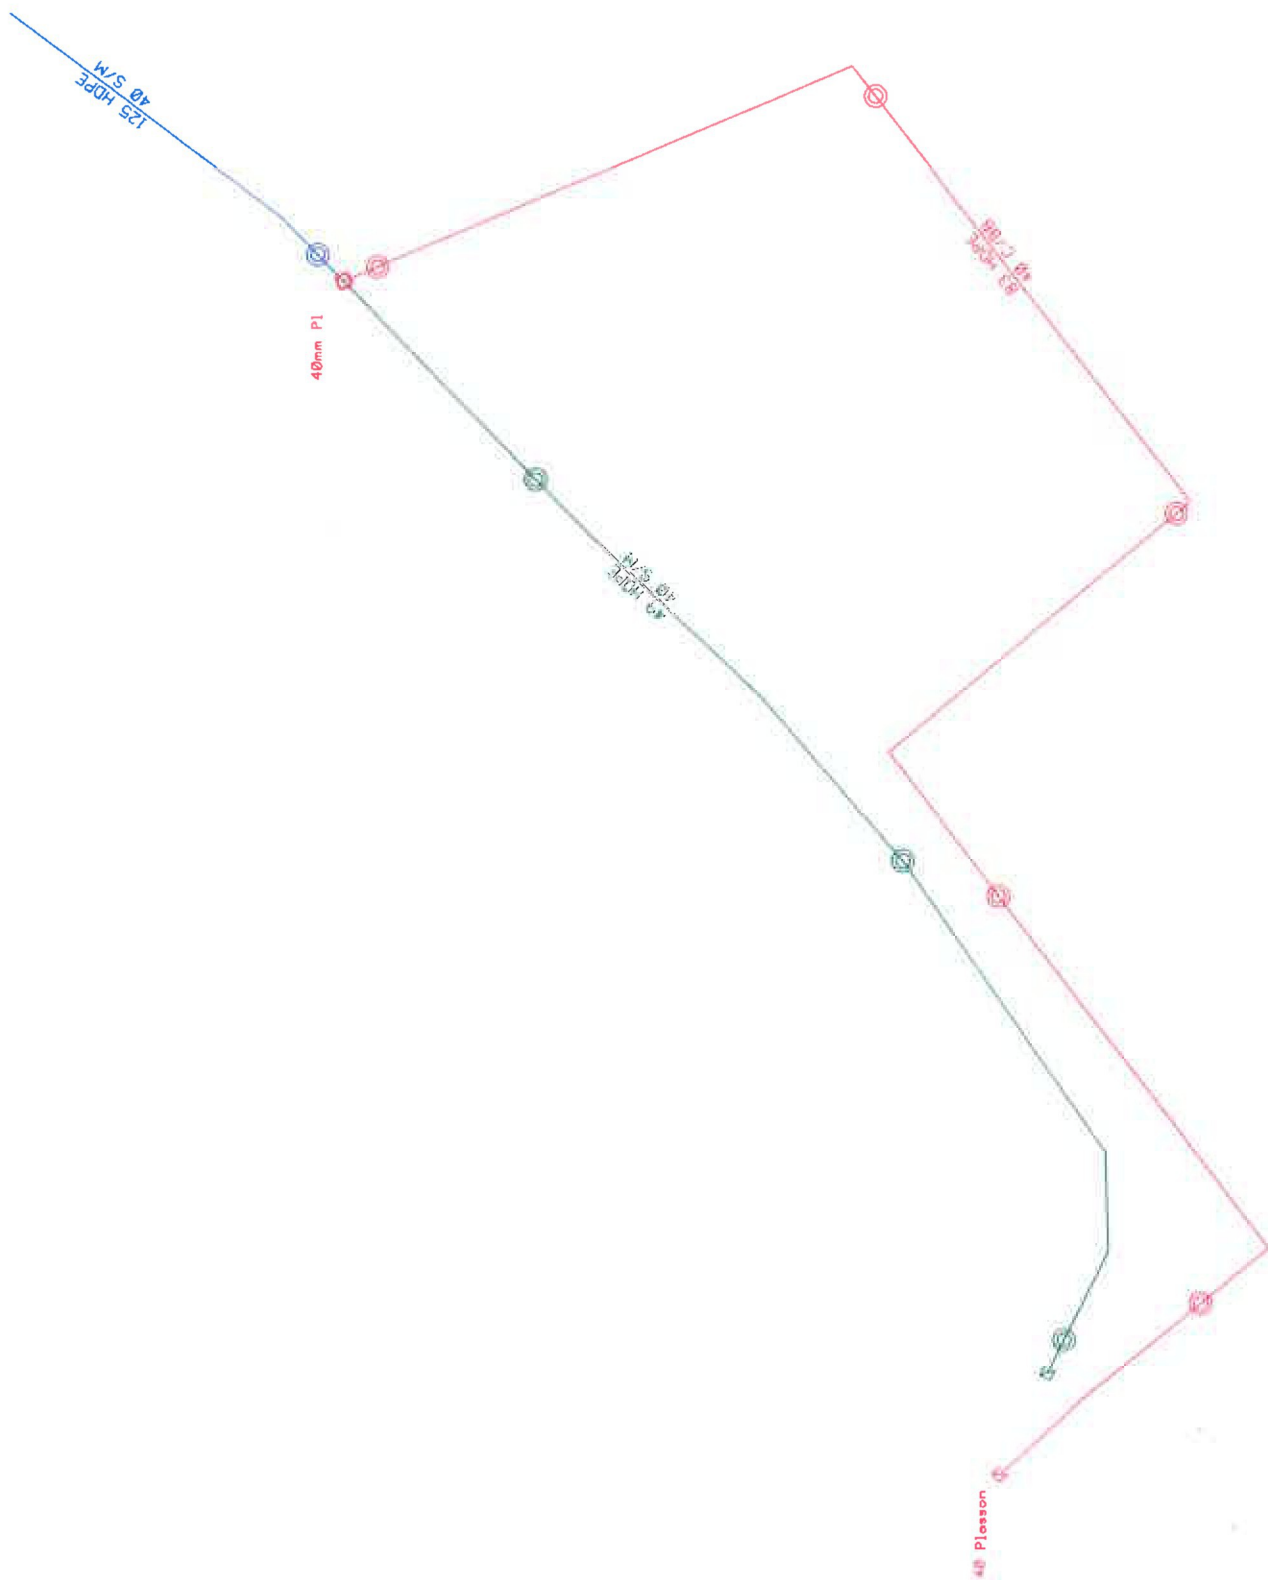

Název stavby: CTN - MŠ Malínek, Liberec Doubí
Číslo SPP prvku:
Zhotovitel PD:
KPO:
HOST:
VUJ:

Technické údaje:

KMVYK:	0.083	KMP:	1.328	bytových HT	0
KMVYK: voz.	0.000	KMMK:	0.166	podnik. HTS	0
km otvorů:	0.000	KMNT:	0.000	rekreač. HT	0
		KMTRU:	0.083	PP HR:	0
		KMOK:	0.000	PP UR:	0
		KMVL:	0.000		
		TRK:	0.000		

Rekapitulace nákladů:

PŘÍPRAVA	46 043,94 Kč
ZEMNÍ PRÁCE	49 007,11 Kč
MONTÁŽ	21 528,16 Kč
GEODETICKÉ PRÁCE PŘÍPRAVA	0,00 Kč
GEODETICKÉ PRÁCE REALIZACE	8 506,32 Kč
VĚCNÁ BŘEMENA PŘÍPRAVA	2 057,99 Kč
VĚCNÁ BŘEMENA REALIZACE	45 562,30 Kč
PROVOZNÍ PRÁCE	182,73 Kč
MATERIÁL DOD. CETIN	0,00 Kč
MATERIÁL VYŘAZENÝ	0,00 Kč
MATERIÁL ZHOTOVITELE - Vykazovaný	10 297,87 Kč
MATERIÁL ZHOTOVITELE - Nevykazovaný	0,00 Kč
POPLATKY	0,00 Kč

Celkové náklady: 353 386 Kč

STAVEBNÍ ČINNOST 89 522,19 Kč
NESTAVEBNÍ ČINNOST 93 664,23 Kč

Seznam položek

Číslo SAP	Stavební činnost	Název položky	Množství	Celková cena
PŘÍPRAVA				
958210	Návrh konový a technický bez projednání		1.00 ks	5 737,40 Kč
953634	Projekt tlkm liniové metalické sítě		14880.00 JV	14 880,00 Kč
957746	Šetření technické rozšířené		1.00 ks	1 122,54 Kč
954635	Získání pravomocného rozhodnutí o umístění stavby		24304.00 JV	24 304,00 Kč
ZEMNÍ PRÁCE				
954970 S	Pcl ládka PE nebo vrapované chráničky		3.00 m	54,99 Kč
954976 S	Povrchy nad rámec betonová dlažba		13.50 m2	10 608,17 Kč
952359 S	Rýha v chodníku betonové desky 35/50-70		27.00 m	17 679,87 Kč
952345 S	Rýha v trávě 35/70-100		56.00 m	19 166,00 Kč
954958 S	Rýha v trávě 35/70-100 rozšíření o 10 cm		6.00 m	586,74 Kč
955053 S	Vytyčení trasy v zastavěném terénu		83.00 m	911,34 Kč
MONTÁŽ				
958306 S	Kalibrace a tlaková zkouška trubky - stavba		83.00 m	300,46 Kč

952649 S	Měření stejnosměrné během stavby- první čtyřka	2.00 ks	317,82 Kč
952650 S	Měření stejnosměrné během stavby - další čtyřka	6.00 ks	220,08 Kč
954999 S	Montáž jedné čtyřky s jednostr.číslování	8.00 ks	195,68 Kč
955255 S	Montáž koncovky mechan.rozeb. s/bez vent	1.00 ks	35,55 Kč
955267 S	Montáž nadzemní tratě sítové	3095.04 JV	3 095,04 Kč
koordinace se stavbou			
955281 S	Montáž spojky smrštiteľné do 50 čtyřek	2.00 ks	2 322,42 Kč
955284 S	Montáž spojky, redukce mechanické rozeb	1.00 ks	47,40 Kč
952602 S	Montáž trubky úložné	83.00 m	983,55 Kč
954990 S	Montáž úložných kabelů do 15 XN	166.00 m	3 459,44 Kč
955298 S	Ukončení jedné čtyřky v rozvaděči	8.00 ks	195,68 Kč
955259 S	Ukončení kabelu v rozvaděči	2.00 ks	708,94 Kč
958469 S	Uvedení stavby do provozu	3720.00 JV	3 720,00 Kč
kolaudace			
955630 S	Vyhledání průběhu tlk. kabelu při výstavbě	1.00 ks	1 090,36 Kč
958556 S	Zpracování dok. skut. provedení nad 50 m	1.00 ks	2 694,09 Kč
955081 S	Zrušení ukončení jedné čtyřky v rozvad.	8.00 ks	136,72 Kč
955083 S	Zrušení ukončení kabelu v rozvaděči	2.00 ks	293,36 Kč
955012 S	Zrušení úložné trubky	49.00 m	391,51 Kč
955040 S	Zrušení úložných kabelů do15 XN	98.00 m	1 320,06 Kč
GEODETICKÉ PRÁCE REALIZACE			
956281 S	Doměření trasy do 100 m	1.00 ks	5 487,95 Kč
955198 S	Plán geom.pro VBŘ do 200m vč.(kus=100m)	1.00 ks	3 018,37 Kč
VĚCNÁ BŘEMENA PŘÍPRAVA			
955313	Uzavření sml. o SB o VBŘ	1.00 ks	2 057,99 Kč
VĚCNÁ BŘEMENA REALIZACE			
954830	Projednání Smlouvy o zřízení věcného břemene	40000.00 JV	40 000,00 Kč
odhad plnění VBŘ			
955315	Uzavření sml.na zákl.SSB a přípr.vkl.VBŘ	1.00 ks	2 469,58 Kč
958085	Zajištění vkladu/výmazu věcného břemene do/z KN	1.00 ks	3 092,72 Kč
PROVOZNÍ PRÁCE			
955208 S	Zřízení převodu v rozvaděči-Zřízení-1. pár	1.00 ks	182,73 Kč

Číslo SAP	Stavební činnost	Název položky	Množství	Celková cena
Limitka materiálu				
MATERIÁL ZHOTOVITELE - Vykazovaný				
303918 S	Deska krycí plast. 300x1000 mm		83.00 ks	3 155,66 Kč
303795 S	Fólie výstražná 220mm PE oranžová		3.00 m	11,52 Kč
303813 S	Fólie výstražná 330mm PE oranžová		83.00 m	366,86 Kč
300000 S	Kabel plastový TCEPKPFLE 3x4x0,4		83.00 m	1 100,58 Kč
300105 S	Kabel plastový TCEPKPFLE 5x4x0,4		83.00 m	1 375,31 Kč
302788 S	Koncovka trubky 40 mm Plason		1.00 ks	134,42 Kč
312240 S	Konektor UY2 přímý - plněný		12.00 ks	17,40 Kč
302550 S	Mini Marker 1401 3M Ball		1.00 ks	203,66 Kč
312425 S	Modul konektor. 9700-10P		1.00 ks	23,06 Kč
310698 S	Propojka uzem. 10114-00125		2.00 ks	208,56 Kč
312905 S	Rámeček LSA + rámeček odklopný		2.00 ks	235,06 Kč
312845 S	Spojka kabelová XAGA 500 43/ 8- 150/FLE		2.00 ks	825,80 Kč
303003 S	Spojka trubky HDPE 40mm Plason		1.00 ks	215,88 Kč
307134 S	Svorkovnice zář. rozp.SID-CT 79103-55700		2.00 ks	247,62 Kč
300027 S	Trubka HDPE 40/33 černá -2x bílé pruhy		83.00 m	2 130,61 Kč
302343 S	Trubka vrapovaná 40/32 s lankem		3.00 m	45,87 Kč
MATERIÁL ZHOTOVITELE - Nevykazovaný				
304267 S	Páska lepicí iz. 19mmx20mx0,15mm černá		1.00 ks	0,00 Kč
301685 S	Páska pryž. izolační 19mmx10m Rotunda		1.00 ks	0,00 Kč

DOHODA O PŘEVODU NĚKTERÝCH PRÁV A POVINNOSTÍ ZE SPRÁVNÍHO ROZHODNUTÍ

CETIN a.s.

se sídlem Českomoravská 2510/19, Libeň, 190 00 Praha 9
zapsaná v obchodním rejstříku vedeném u Městského soudu v Praze pod sp. zn. B 20623
IČO: 04084063
DIČ: CZ04084063
zastoupená [•]

(dále jen „**Nabyvatel**“)

a

[•]

se sídlem [•]
zapsaná v obchodním rejstříku vedeném u [•]
IČO: [•]
DIČ: [•]
zastoupena [•]

(dále jen „**Převodce**“)

Nabyvatel a Převodce dále společně jako „**Smluvní strany**“ a jednotlivě jako „**Smluvní strana**“,

dne, měsíce a roku níže uvedeného, dle příslušných ustanovení zákona č. 89/2012 Sb., občanský zákoník, v účinném znění (dále jen „**Občanský zákoník**“) uzavírají tuto

DOHODA O PŘEVODU NĚKTERÝCH PRÁV A POVINNOSTÍ ZE SPRÁVNÍHO ROZHODNUTÍ

(dále jen „**Dohoda**“)

1. PŘEDMĚT DOHODY

- 1.1 Převodce je na základě rozhodnutí o umístění stavby „[•]“, které bylo vydáno dne [•], [KÝM] pod čj. [•] a nabylo právní moci dne [•] (dále jen „**Rozhodnutí o umístění stavby**“) oprávněn k umístění [•] (dále jen „**Stavba**“). Rozhodnutí o umístění stavby je Přílohou č. 1 Dohody.
- 1.2 Předmětem převodu jsou některá práva a povinnosti z Rozhodnutí o umístění stavby, a to právo k umístění Stavby za podmínek v citovaném rozhodnutí stanovených, a dále s ním související práva a povinnosti, která plynou ze stanovisek dotčených orgánů státní správy, správců inženýrských sítí a účastníků řízení pro umístění Stavby, tak jak jsou stanoveny v Rozhodnutí o umístění stavby.

2. PŘEVOD PRÁV

- 2.1 Převodce uzavřením Dohody, s účinností ke dni uzavření Dohody, převádí na Nabyvatele některá práva a povinnosti z Rozhodnutí o umístění stavby, a to toliko právo k umístění Stavby za podmínek v Rozhodnutí o umístění stavby stanovených, a dále související práva a povinnosti, která plynou ze stanovisek dotčených orgánů státní správy, správců inženýrských sítí a účastníků řízení, tak jak jsou v Rozhodnutí o umístění stavby

stanoveny.

- 2.2 Převodce se zavazuje postoupení písemně oznámit Správnímu orgánu nejpozději do třiceti (30) pracovních dnů ode dne uzavření Dohody.

3. ZÁVĚREČNÁ USTANOVENÍ

- 3.1 Dohoda, a práva a povinnosti Smluvních stran z Dohody vyplývající, se řídí právními předpisy České republiky, zejména Občanským zákoníkem, a případné spory budou řešeny příslušnými soudy České republiky.
- 3.2 Žádný projev Smluvních stran učiněný při jednání o Dohodě ani projev učiněný po uzavření Dohody, jež není v Dohodě uveden, nesmí být vykládán v rozporu s výslovnými ustanoveními Dohody a nezakládá žádný závazek ani jedné ze Smluvních stran.
- 3.3 Dohoda může být měněna nebo zrušena pouze písemně; změna jinou formou je vyloučena. Za písemnou formu nebude pro tento účel považována výměna e-mailových či jiných elektronických zpráv.
- 3.4 Smluvní strany si nepřejí, aby nad rámec ustanovení Dohody byla jakákoliv práva a povinnosti dovozovány z dosavadní či budoucí praxe zavedené mezi Smluvními stranami či zvyklostí zachovávaných obecně či v odvětví týkajícím se předmětu plnění Dohody, ledaže je v Dohodě výslovně sjednáno jinak. Vedle shora uvedeného si Smluvní strany potvrzují, že si nejsou vědomy žádných dosud mezi nimi zavedených obchodních zvyklostí či praxe.
- 3.5 Dohoda nabývá platnosti a účinnosti v den jejího uzavření.
- 3.6 Dohoda je vyhotovena ve dvou (2) vyhotoveních, z nichž každé má platnost originálu. Každá ze Smluvních stran obdrží jedno (1) vyhotovení.
- 3.7 Následující Přílohy jsou nedílnou součástí Dohody:

Příloha č. 1 – Rozhodnutí o umístění stavby

Nabyvatel:

Převodce:

V _____ dne _____

V _____ dne _____

CETIN a.s.

Jméno:

Funkce:

[]

