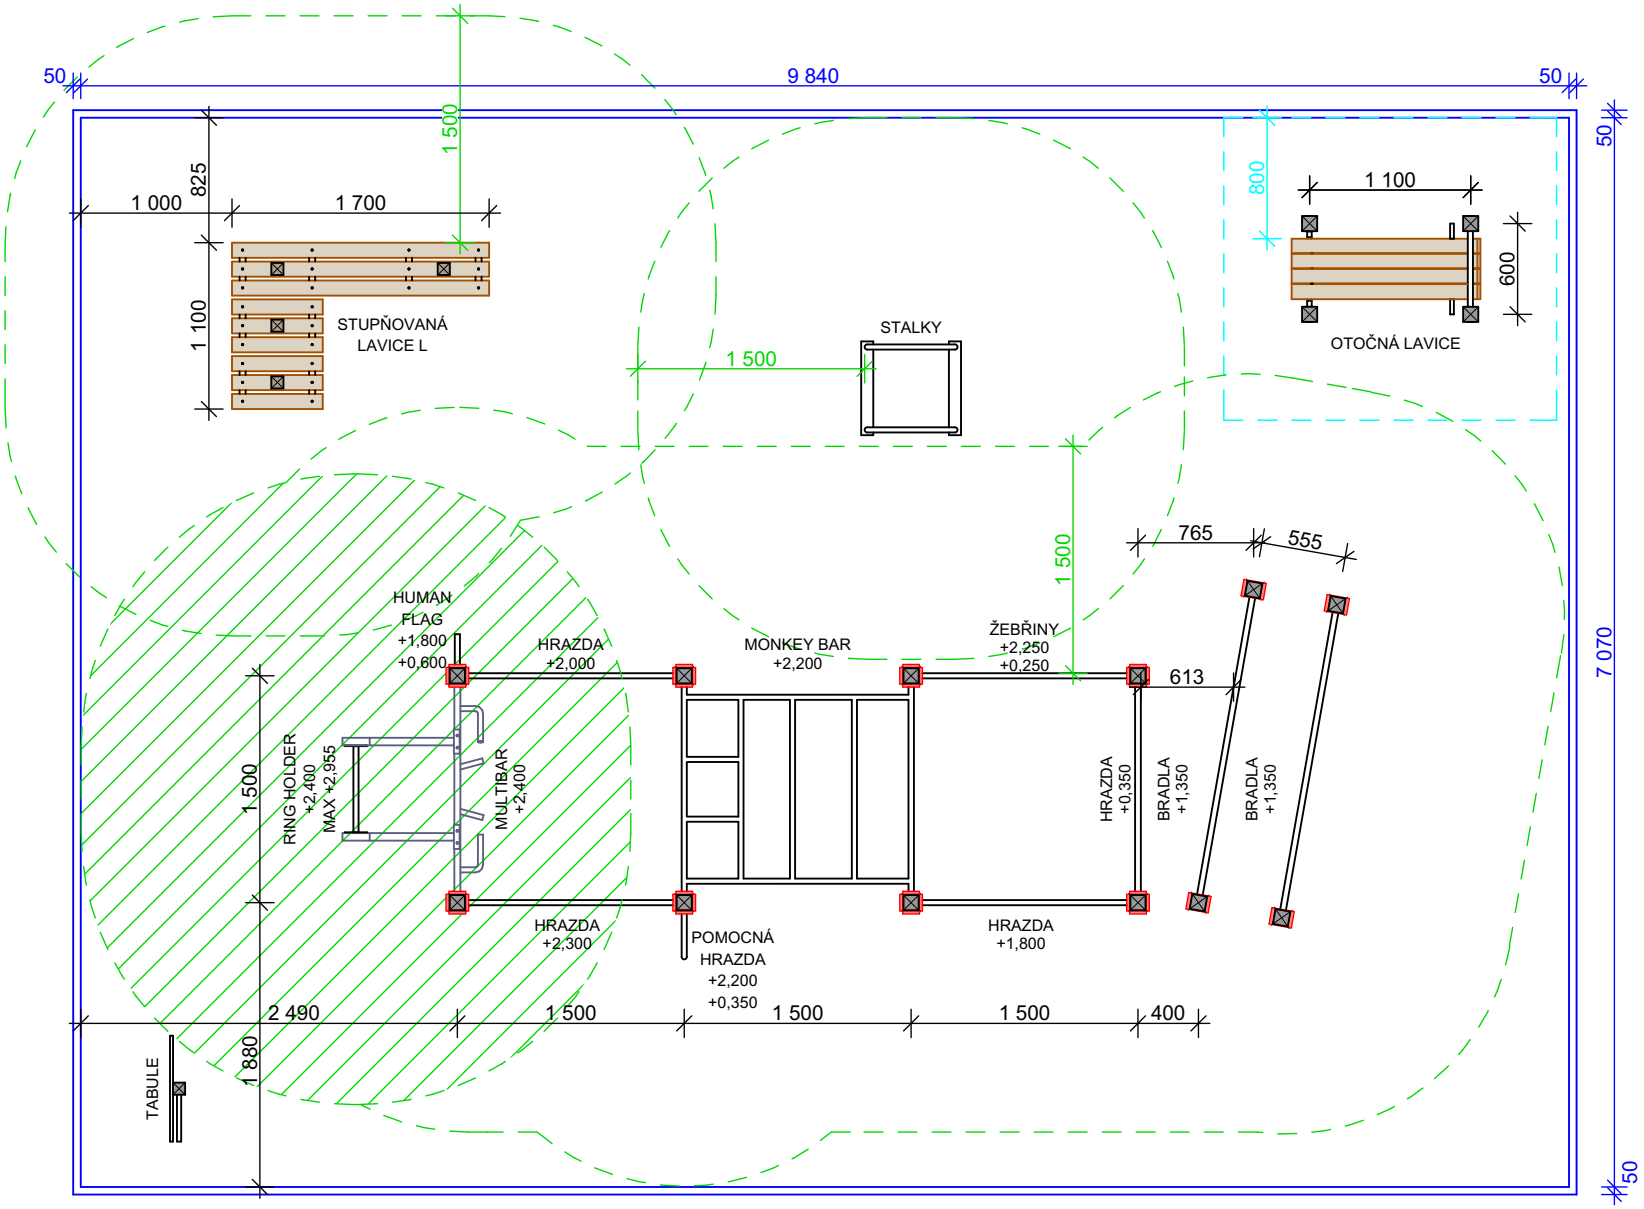

LEGENDA

- OCELOVÝ JÄKL 100/100/3
- OBJÍMKY
- NEREZOVÉ TRUBKY
- OCELOVÉ KONSTRUKCE
- BETONOVÝ OBRUBNÍK DOPADOVÉ PLOCHY
- DŘEVĚNÉ PRVKY
- DOPADOVÁ PLOCHA KRITICKÁ VÝŠKA <1,5m
- PROSTOR PRO CVIČENÍ
- DOPADOVÁ PLOCHA KRITICKÁ VÝŠKA 1,5m>

Velikost dopadové plochy 1,5m>:

12,35 m²

Velikost dopadové plochy:

69,55 m²

Typ dopadové plochy:
KAČÍREK +0,300

Délka obruby:

34 m

ŘEZ - KAČÍREK

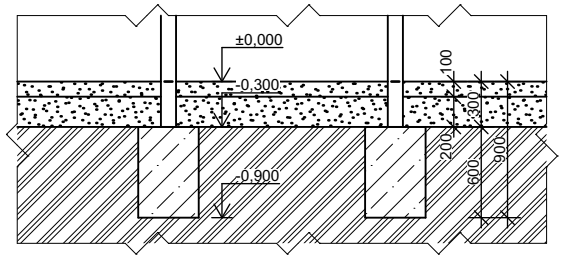

WORKOUT CLUB PARKS s.r.o.
Ludvíkova 1351/16
716 00 Ostrava Radvanice

rozpočet: +420 725 503 499
projektant: +420 725 036 421
e-mail: info@woclub.cz
www.woclub.cz

PROJEKTOVAL	Bc. Tomáš Maxner	
KRESLIL	Bc. Tomáš Maxner	
DARKOVIČKY HYBRID PRO	DATUM	23.3.2020
	MĚŘÍTKO	1:50
PŮDORYS	FORMÁT	1xA4
	Č.V.	1

your workout brand