



MUHTP004MLR3

SMLOUVA O DÍLO

uzavřená podle § 2586 a násl. NOZ

I.

Smluvní strany

Dodavatel: MILER – MALÍŘ, spol. s r.o.
Sídlo: K terénům 96
IČ: 07770782
DIČ: CZ07770782
Bankovní spojení:
Zastoupen: Miler Miroslav ml., Miler David
Kontaktní osoba ve věcech smluvních: Miler Miroslav st.
Kontaktní osoba ve věcech technických: Miler Miroslav ml.
dále jen „dodavatel“

a

Objednatel: Město Horšovský Týn
Sídlo: nám. Republiky 52, Horšovský Týn, 346 01
IČ: 000253383
DIČ: CZ000253383
Bankovní spojení: [REDACTED]
Zastoupený: Ing. Josef Holeček – starosta města
Kontaktní osoba ve věcech smluvních: Ing. Josef Holeček
Kontaktní osoba ve věcech technických: Ing. Josef Holeček
dále jen „objednatel“

Smluvní strany prohlašují, že údaje uvedené v čl. 1. této „Smlouvy o dílo“ a taktéž oprávnění k podnikání jsou v souladu s právní skutečností v době uzavření smlouvy. Smluvní strany se zavazují, že osoby podepisující tuto smlouvu o dílo jsou k tomuto úkonu oprávněny.

II.

Předmět plnění

2.1 Dodavatel prohlašuje, že je oprávněn k dodávkám prací a materiálů, které jsou předmětem této smlouvy a kterých je dodavatel - prodávající výlučným vlastníkem.

2.2 Plnění je v souladu s poptávkovým řízením s názvem: „**Oprava kaple Panny Marie v ul. Gorkého v Horšovském Týně**“.

Rozsah oprav obsahuje:

- odstranění pozůstatků staré lípy a snížení terénu přiléhajícího ke kapli. Snížený terén kolem kaple bude opatřen jílovou vrstvou. Odstraněny budou rovněž vybetonované žlaby kolem kaple. Veškerá střešní krytina bude překontrolována a opravena, opraveny budou zejména hřebenáče, které jsou kladeny do malty. Překontrolována a opravena bude i krytina štítu. Navrhuje se odstranění žlabů vč. háků a svodu. Opraveny budou veškeré vnější a vnitřní omítky. Odstraněny budou cementové plomby a výplně. Omítky budou opraveny vápennou jádrovou omítkou s následnou štukovou úpravou. Bude použit štuk s jemným zrnem 0,5 mm. Veškeré ozdobné štukové prvky budou zachovány, opraveny. Profilace říms bude zachována. Finální nátěr fasády bude barva na bázi vápna. Nátěr bude proveden ve dvou vrstvách. Barevné rozlišení prvků na fasádě zůstane zachováno, tj. bude použito dvou barev. Barvy a odstíny budou vybrány na základě provedených vzorků na fasádě. Oplechování štítu a průčelí bude překontrolováno, případně opraveno a zatmeleno tak, aby nedocházelo k zatékání vody

mezi plech a fasádu. Stávající pozink. plech bude opatřen základním antikoročním nátěrem a finální krycí barvou v odstínu fasády. Větrací mřížka na fasádě bude rovněž provedena v barvě fasády. Vstupní dveře budou opraveny. Z venkovní strany bude odstraněno oplechování. Degradované dřevěné prvky budou nahrazeny novými. Bude se jednat o truhlářskou odbornou opravu. Dveře budou opatřeny novým kovářsky zpracovaným skříňovým zámkem na klíč. Zasklení z dveří bude odstraněno a nahrazeno jemnou sítí. Veškeré vnitřní omítky budou opraveny. Odstraněny budou cementové plomby a výspravy. Oprava bude provedena vápennou jádrovou omítkou se štukovou povrchovou úpravou z jemného štku 0,5 mm. Interiér kaple bude vymalován vápnem (bílá barva). Při provádění udržovacích prací bude nahlédnuto za dřevěné obložení "oltáře". Případné poškození dřevěných prvků bude opraveno. Podlaha kaple bude sejmuta v celé ploše. Betonový podklad bude odstraněn a nahrazen prodyšným pískem. Nově bude v kapli položena cihelná dlažba z šestibokých cihelných dlaždic. Součástí prací bude výměna degradovaného pískovcového prahu u vstupních dveří. V předpolí kaple se provede vyspárování schodů tak, aby do jejich konstrukce nezatékal. Směrem od silnice bude vyplněn prostor mezi obrubou a kaplí dlažbou - kamennou mozaikou. Bude proveden celkový úklid okolí kaple.

2.3 Dodavatel se zavazuje objednateli dodat doklady, které se k dílu vztahují. Atesty použitých materiálů, licenční povolení, certifikáty prohlášení o shodě výrobku, záruční listy, kopie zápisů stavebního deníku k dílu, doklad o uložení odpadu ze stavby oprávněné osobě a další doklady a náležitosti vyžadované předávacím řízením stanovené platnými právními normami. Bez předání uvedených dokladů se má za to, že dílo není dokončeno.

2.4 Dodavatel je povinen při dodávce díla vzít na vědomí plán kontrolních prohlídek.

2.5 Dodavatel je povinen při dodávce díla dodržovat Závazné stanovisko MěÚ Horšovský Týn ze dne 7.2.2020 – viz příloha č.1

III.

Ujednání o dodávce, přechod vlastnického práva

3.1 O provedení instalačních a stavebních prací bude sepsán předávací protokol, který se po oboustranném podpisu stane nedílnou součástí smlouvy o dílo.

3.2 Objednatel se zavazuje dílo odebrat, pokud je bez vad a v souladu s požadovanou specifikací a zaplatit dohodnutou cenu.

3.3 Objednatel nabývá vlastnická práva k dodávkám prací dle této smlouvy úplným zaplacením dohodnuté kupní ceny.

VI.

Cena díla a platební podmínky

4.1 Smluvní strany se dohodly na níže uvedené ceně:

Celková cena zakázky bez DPH:	145 985,58,-Kč
- 21 % DPH:	30 656,97
- Celková cena zakázky včetně DPH:	176 642,55
- Vyše uvedená cena je maximální, nejvýše přípustná.	

4.2 Smluvní strany se dohodly, že cena může být změněna pouze v těchto případech:
- pokud v průběhu zakázky dojde ke změnám sazeb daně z přidané hodnoty.

4.3 Zálohy nebudou poskytovány.

4.4 Cena díla uvedená v odst. 4.1 bude kupujícím proplacena na základě faktury (daňového dokladu) doložených soupisem dodávek, vystavených prodávajícím na základě oboustranně podepsaného předávacího protokolu (dodacího listu). Fakturace je možná po předání ucelené dodávky stavby.

Splatnost faktur je 14 kalendářních dnů ode dne doručení na adresu kupujícího.

4.5 Faktura (daňový doklad) musí obsahovat náležitosti dle platné legislativy. V případě, že

faktura nebude obsahovat náležitosti uvedené v této smlouvě, je objednatel oprávněn ji vrátit dodavateli k doplnění. V takovém případě se přeruší plynutí lhůty splatnosti a nová lhůta začíná běžet doručením opravené faktury.

V.

Termín plnění a místo plnění

5.0. Stavba bude zahájena v roce 2020 protokolárním předáním staveniště. Doba na prováděné práce je 30 pracovních dní. Stavba musí být provedena do 25. 10. 2019.

5.1. Dodavatel se zavazuje splnit dodávku, provést kompletní stavbu včetně úklidu staveniště v **termínu: zahájení: 1. 6. 2020**

dokončení: 25. 10. 2020

5.2. Místem plnění předmětu smlouvy je: kaple Panny Marie v ul. Gorkého v Horšovském Týně

5.3. Dodavatel se zavazuje objednateli oznámit písemně – e-mailem, termín zahájení prací minimálně 3 dny před termínem zahájení.

VI.

Smluvní pokuty, odstoupení od smlouvy

6.1 V případě prodlení se zaplacením faktury za provedené práce a dodávky má dodavatel právo vyúčtovat a objednatel povinnost uhradit smluvní pokutu ve výši 0,05% z celkové sjednané ceny, za každý den prodlení.

6.2 V případě prodlení dodávky zboží má objednatel právo vyúčtovat a kupující povinnost uhradit smluvní pokutu ve výši 0,05% z celkové sjednané ceny za dílo, za každý den prodlení.

6.3 Smluvní pokuty, sjednané touto smlouvou, hradí povinná strana nezávisle na tom, zda a v jaké výši vznikne druhé straně v této souvislosti škoda, kterou lze vymáhat samostatně.

6.4 Úhradou smluvní pokuty není dotčeno právo na náhradu prokazatelně způsobené škody.

VII.

Záruční podmínky

7.1 Dodavatel se zavazuje, že dodané dílo bude způsobilé ke smluvenému účelu užívání a bude splňovat požadované parametry.

7.2 Na dodané dílo poskytuje dodavatel záruku za jakost 24 měsíců ode dne převzetí objednatelům. Záruční doba platí za předpokladu dodržení účelu stavby.

7.3 Objednatel je povinen provést celkovou kontrolu shody dodávky díla se smlouvou ihned při převzetí díla. Všechny parametry díla budou při dodávce kontrolovány.

7.4 O způsobu uplatnění odpovědnosti za vady a o nárocích z toho vyplývajících platí příslušná ustanovení obchodního zákoníku. Reklamáce musí být písemná, odeslaná (faxem, e-mailem) musí obsahovat přesné označení vady, konkrétní popis vady a jaký zákonný nárok z titulu odpovědnosti za vady je považován.

VIII.

Závěrečná ujednání

8.1 Tato smlouva vstupuje v platnost dnem podpisu.

8.2 Smlouva je vyhotovena ve dvou exemplářích, z nichž objednatel obdrží jeden a dodavatel jeden.

8.3 Jakékoli změny a doplňky této smlouvy musí být provedeny formou oboustranně podepsaných a vzestupně očíslovaných dodatků.

8.4 Vztahy smluvních stran, vyplývající ze smlouvy a v této smlouvě neupravené se řídí příslušným ustanovením NOZ.

8.5 Závazky sjednané v této smlouvě lze ukončit před uplynutím sjednané doby vzájemnou písemnou dohodou účastníků.

8.6 Při ukončení smlouvy se její účastníci zavazují si vypořádat vše, co bylo v souvislosti se smlouvou plněno nebo účastníky poskytnuto, nejpozději do 14-ti dnů.



8.7 Účastníci této smlouvy po jejím přečtení prohlašují, že souhlasí s jejím obsahem, smlouva o dílo byla sepsána podle jejich pravé a svobodné vůle a na důkaz toho ji potvrzují svými podpisy.

8.8 Dodavatel je povinen před zahájením prací zajistit povolení k záboru komunikace a veřejného prostranství.

8.9 Schváleno RM Horšovský Týn číslo 38/9 ze dne 15.4.2020

Za objednatele dne: 22.4.2020

Za dodavatele dne: 22.4.2020

  

Příloha: č. 1 Závazné stanovisko MČU Horšovský Týn ze dne 7.2.2020

č. 2 Popis udržovacích prací

č. 3 Rozpočet akce



Městský úřad Horšovský Týn

odbor vnitřních věcí a památkové péče

nám. Republiky 52, 346 01 Horšovský Týn

NAŠE Č.J.: MUHT 1242/2020

TEL.:

PID: MUHTP004ALWQ

E-MAIL:

NAŠE SP.ZN.: OPP 1242/2020

OPRÁVNĚNÁ ÚŘEDNÍ OSOBA:

DATUM: 07.02.2020

Ing. arch. Václav Masopust
Tolstého 115
346 01 Horšovský Týn

Městský úřad (MěÚ) Horšovský Týn – odbor vnitřních věcí a památkové péče, jako příslušný správní orgán státní památkové péče, podle ust. § 14 odst. 1 zák. č. 20/1987 Sb., o státní památkové péči, ve znění pozdějších předpisů a ust. § 9 vyhlášky č. 66/1988 Sb., kterou se provádí zákon o státní památkové péči a ve smyslu zák. č. 500/2004 Sb., správní řád (dále jen „správní řád“), ve znění pozdějších předpisů, projednal písemnou žádost Ing. arch. Václava Masopusta, IČ 86914235, Tolstého 115, 346 01 Horšovský Týn, jenž na základě plné moci zastupuje Město Horšovský Týn, IČO 00253383, zastoupené starostou Ing. Josefem Holečkem, nám. Republiky 52, 346 01 Horšovský Týn, ze dne 24.1.2020 (odbor vnitřních věcí a památkové péče obdržel téhož dne) č.j. MUHT 1242/2020 o stanovisko k obnově kaple Panny Marie u kláštera, ul. Gorkého, Horšovský Týn, nemovité kulturní památky v Městské památkové rezervaci (MPR) Horšovský Týn a po písemném vyjádření Národního památkového ústavu (NPÚ) - územního odborného pracoviště v Plzni ze dne 5.2.2020 (odbor vnitřních věcí a památkové péče obdržel dne 7.2.2020) č.j. NPU-341/7450/2020 vydává podle ust. § 14 odst. 1 zákona č. 20/1987 Sb., o státní památkové péči, ve znění pozdějších předpisů a novel, toto

ZÁVAZNÉ STANOVISKO

(podle ust. § 149 odst. 1, zákona č. 500/2004, správní řád, v platném znění)

Obnova kaple Panny Marie u kláštera, ul. Gorkého, Horšovský Týn, nemovité kulturní památky zapsané v Ústředním seznamu kulturních památek pod rej. č. 25249/4-2080, na pozemku parc. č. 72 k.ú. Horšovský Týn, v MPR Horšovský Týn, prohlášené výnosem MK ČR čj. 7645/82-VI/I ze dne 13.4.1982, se podle ustanovení § 14 odst. 3 zákona ČNR č. 20/1987 Sb., o státní památkové péči, ve znění pozdějších předpisů a novel, považuje za

přípustnou

Odůvodnění

Ing. arch. Václav Masopust, IČ 86914235, Tolstého 115, 346 01 Horšovský Týn, který na základě plné moci zastupuje Město Horšovský Týn, IČO 00253383, zastoupené starostou Ing. Josefem Holečkem, nám. Republiky 52, 346 01 Horšovský Týn, předložil MěÚ Horšovský Týn - odboru vnitřních věcí a památkové péče dne 24.1.2020 žádost č.j. MUHT 1242/2020 z téhož dne o závazné stanovisko k obnově kaple Panny Marie u kláštera, ul. Gorkého, Horšovský Týn, v MPR

Horšovský Týn. Žádost obsahovala doklad o vlastnictví, mapu, popis prací s fotodokumentací a plnou moc, čímž splňovala veškeré náležitosti potřebné pro vydání tohoto závazného stanoviska.

Odbor vnitřních věcí a památkové péče MěÚ Horšovský Týn ve smyslu § 14 odst. 6 zákona č. 20/1987 Sb., o státní památkové péči, ve znění pozdějších předpisů, požádal NPÚ - územní odborné pracoviště v Plzni o vydání písemného vyjádření. To bylo vydáno dne 5.2.2020 (odbor vnitřních věcí a památkové péče obdržel dne 7.2.2020) pod č.j. NPU-341/7450/2020.

Předmětem žádosti o závazné stanovisko je obnova kaple Panny Marie u kláštera, ul. Gorkého, Horšovský Týn.

Kaple P. Marie je nevelká zděná stavba vystavěná v jihozápadním rohu klášterního areálu v sousedství domu č.p. 6 (prelatura). Je přízemní, má lehce obdélný půdorys a je krytá sedlovou stříškou, na severní straně zvalbenou. Nad vstupem od jihu je vystavěn štít s konvex – konkávním vyklenutím, po stranách s volutovými křídly. Vstup do objektu je sklenut půlkruhem. Dveře jsou dřevěné, jednokřídlé, ve spodní části plné, zřejmě kazetové, na vnější straně sekundárně pobité plechem. V ose vstupu je ve štítu drobná půlkruhem sklenutá nika. Nehluboký interiér je sklenut, na severní straně je oltář. Fasádu člení pilastry, korunní římsa je profilovaná. Technický stav objektu je místy špatný, případně zanedbaný, střecha je na několika místech poškozená. Stavba byla od 90. let 20. století nejméně jednou celkově opravována. Je umístěna ve svažitém terénu. Kaple je pohledově exponovaná a spolupodílí se na svébytném charakteru prostředí severovýchodní části historického jádra města, kterému plným právem dominuje areál býv. kapucínského kláštera.

Podle žádosti bude provedena obnova (udržovací práce) kaple Panny Marie. Za kapli (v navýšeném terénu) jsou patrné zbytky kořenového systému statné lípy pokácené před několika lety. Navrhuje se odstranění pozůstatků staré lípy a snížení terénu přiléhajícího ke kapli. Snížením terénu by mělo dojít ke zmírnění vztlínání vlhkosti do zdiva. Snížený terén kolem kaple bude opatřen jílovou vrstvou, která nepustí povrchové vody k základům a k obvodovým zdem. Odstraněny budou rovněž vybetonované žlaby kolem kaple. Střešní plášť je na několika místech narušen. Ze strany Gorkého ulice je porušena krytina pravděpodobně od projíždějících nákladních aut. Překontrolována a opravena bude i krytina štítu. Navrhuje se odstranění žlabů včetně háků a svodu (tyto klempířské prvky jsou vzhledem k výměře střechy nadbytečné a degradují malebný vzhled této drobné stavby). Opraveny budou veškeré vnější a vnitřní omítky. Odstraněny budou cementové plomby a výplně. Omítky budou opraveny vápennou jádrovou omítkou s následnou štukovou úpravou. Bude použit štuk s jemným zrnem 0,5mm. Veškeré ozdobné štukové prvky budou zachovány a opraveny. Profilace římsy bude zachována. Finální fasádní nátěr bude vápenný. Nátěr bude proveden ve dvou vrstvách. Barevnost fasády zůstane zachována (plochy okrovožluté, články bílé lomené). Barvy a odstíny budou vybrány na základě provedených vzorků na fasádě. Oplechování štítu a průčelí bude překontrolováno, případně opraveno a zatmeleno tak, aby nedocházelo k zatékání vody mezi plech a fasádu. Stávající pozink. plech bude opatřen základním antikorozním nátěrem a finální krycí barvou v odstínu fasády. Větrací mřížka na fasádě bude rovněž provedena v barvě fasády. Vstupní dveře budou opraveny. Z venkovní strany bude odstraněno plechování. Degradované dřevěné prvky budou nahrazeny novými. Bude se jednat o truhlářskou odbornou opravu. Dveře budou opatřeny novým kovářsky zpracovaným skříňovým zámkem na klíč. Zasklení z dveří bude odstraněno a nahrazeno jemnou sítí zabraňující vletu ptáků, hmyzu a poletujícího listí. Odstraněním zasklení se zajistí větrání vnitřních prostor kapličky, která sníží vlhkost v interiéru a zajistí vysychání zdiva a vnitřních omítek. Veškeré vnitřní omítky budou opraveny. Odstraněny budou cementové plomby a vysprávky. Oprava bude provedena vápennou jádrovou omítkou se štukovou povrchovou úpravou z jemného štku 0,5mm. Interiér kaple bude vymalován vápnem (bílá barva). Při provádění udržovacích prací bude nahlédnuto za dřevěné obložení „oltáře“. Případné poškození dřevěných prvků bude opraveno. Podlaha kaple bude sejmuta

v celé ploše. Betonový podklad bude odstraněn a nahrazen prodyšným pískem. Tato úprava přispěje ke snížení zvlhčení obvodových stěn a zamezení degradace omítek. Nově bude v kapli položena cihelná dlažba z šestibokých cihelných dlaždic. Součástí prací bude výměna degradovaného pískovcového prahu u vstupních dveří. V předpolí kaple se provede vyspárování schodů tak, aby do jejich konstrukce nezatékalo. Směrem od silnice bude vyplněn prostor mezi obrubou a kaplí dlažbou – kamennou mozaikou.

Současný stav poznání dotčených chráněných kulturně-historických hodnot:

Kaple P. Marie v ul. Gorkého v Horšovském Týně je součástí historického jádra města, které je plošně památkově chráněné jako městská památková rezervace (MPR Horšovský Týn). MPR Horšovský Týn byla ustanovena výnosem MK ČSR o prohlášení dne 13. 4. 1982. Historické jádro města Horšovský Týn v rozsahu hranic městské památkové rezervace představuje ojedinělý soubor měšťanských domů, soustředěných po obvodu ze tří stran pravidelně vyměřeného náměstí (dnes náměstí Republiky), ze kterého vybíhá jižním, východním a západním směrem několik cest. Lze se oprávněně domnívat, že dochovaná urbanistická struktura jádra je dílem středověkého lokátora. Severní polovinu západní strany náměstí vymezuje hradní příkop a východní palác zámku, který je přirozenou dominantou sídla a navazujícího okolí. Domy situované jak po obvodu náměstí, tak v přilehlých ulicích, jsou velmi často založeny na úzkých gotických parcelách. Vesměs jde o stavby patrové, vysazené ve štítové orientaci. V mnoha případech jde o stavby vzniklé již v období středověku, jejichž dosavadní podobu formovaly přestavby provedené v období renesance, baroka a klasicismu. V centru nám. Republiky stojí gotický kostel sv. Petra a Pavla, stavebně upravovaný v 16. a také 18. století. Areál hradu a zámku Horšovský Týn, který je národní kulturní památkou, zahrnuje jak gotický palác s kaplí, tak renesanční zámek rodu Lobkoviců. Součástí areálu zámku je i rozsáhlý zámecký park s řadou doprovodných staveb jako je tzv. Vdovský dům, loreta, altán Vyhlička a také soubor kamenosochařských děl. Areál zámku doplňuje také rozměrná vícepodlažní sýpka situovaná na jeho západním okraji a také někdejší zámecká míčovna, ležící na severním okraji městského historického jádra a východně od zámku. Území městské památkové rezervace Horšovský Týn doplňuje areál býv. kláštera kapucínů situovaný na východním okraji jádra, který je v plném rozsahu barokní z období po r. 1620. Historické centrum města se může pochlubit úsekem městských hradeb, které byly součástí středověkého fortifikačního systému. Dochovaný úsek hradeb leží v prostoru mezi severní frontou náměstí Republiky a jižním okrajem zámeckého parku. Přestože v období 2. poloviny 20. století bylo v jádru města zlikvidováno několik hodnotných budov, a to i na severní straně náměstí, případně v ulici 5. května, byly urbanistické, památkové a stavebně – historické hodnoty sídla natolik přesvědčivé, že bylo centrum prohlášeno spolu se zámeckým areálem za městskou památkovou rezervaci. Její součástí je také množství většinou již novodobých budov, které naštěstí svojí hmotou a mnohdy nenáročným (a především nekonfliktním) architektonickým řešením dotvářejí charakter prostředí jádra města.

Areál někdejšího kapucínského kláštera se nachází na východním okraji historického jádra města. Skládá se z budovy konventu č.p. 43 a klášterního kostela sv. Víta, k němuž od jihu přiléhá objekt č.p. 6. Ke klášteru přináleží dále někdejší klášterní zahrada včetně ohradní zdi, dále vjezdová brána s brankou, schodiště při č.p. 6, drobná zděná kaplička P. Marie, Olivetská kaple (výklenková) a barokní socha sv. Jana Nepomuckého. V převažující míře jde o barokní konstrukce. Kapucínský klášter byl v Horšovském Týně založen roku 1650 a zrušen kolem r. 1950. Od té doby přetrvává v mnoha směrech problematický stav využití (celý konvent je již několik let opuštěný, nevětraný, netemperovaný, v klášterním kostele jsou dnes umístěné soubory soch Tajemství bolestného růžence, původně vedoucí z Nádražní ulice až k poutnímu kostelu sv. Anny na Vršíčku).

Orgán státní památkové péče souhlasí s obnovou kaple Panny Marie u kláštera, ul. Gorkého, Horšovský Týn. Plánované stavební práce zohledňují fakt, že stavba je kulturní památkou. Mají charakter udržovacích prací, nemění vzhled objektu, pouze lokálně zasahují do jeho struktury, respektují užití materie, mnohdy mají i povahu prací záchranných (např. nutná oprava střechy).

V případě realizace těchto prací se zlepší technický stav památky a rehabilitují se některé její části, např. stávající dveře, sekundárně opatřené plechem. Realizace prací je v souladu se zájmem ochrany výše uvedených historických hodnot.

Plánované práce (vybourání podlahy) budou prováděny v „území s archeologickými nálezy“, stavebník je tedy dle § 22 odst. 2 zákona č. 20/1987 Sb., o státní památkové péči, ve znění pozdějších předpisů, povinen oznámit svůj záměr Archeologickému ústavu AV ČR a umožnit jemu nebo oprávněné organizaci provést na dotčeném území záchranný archeologický výzkum.

Kaple Panny Marie na pozemku parc. č. 72 k.ú. Horšovský Týn, ul. Gorkého, město Horšovský Týn, je zapsána v Ústředním seznamu kulturních památek pod rejstř. č. 25249/4-2080, položka 7. Je součástí areálu býv. kapucínského kláštera a je nedílnou součástí historického jádra města, které je plošně památkově chráněné jako MPR Horšovský Týn.


S ohledem na výše uvedené důvody rozhodl odbor vnitřních věcí a památkové péče tak, jak je uvedeno v tomto závazném stanovisku.

Poznámka: Toto závazné stanovisko je závazným podkladem pro řízení stavebního úřadu.

Odvolání proti tomuto závaznému stanovisku není možné.

Za správnost 
referent na úseku památkové péče
MěÚ Horšovský Týn

Mgr. Roman Mach
vedoucí odboru vnitřních věcí
a památkové péče
MěÚ Horšovský Týn

 

Na vědomí

Městský úřad Horšovský Týn - odbor výstavby a územního plánování
Národní památkový ústav – územní odborné pracoviště v Plzni
Západočeské muzeum v Plzni – oddělení starších dějin
Vlastní

tel. ústředna: 
fax

e-mail: 
www.horšovskytyn.cz

IČO: 00253 383
DIČ: CZ-00253 383

POPIS UDRŽOVACÍCH PRACÍ NA KAPLI PANY MARIE POD KLÁŠTEREM V HORŠOVSKÉM TÝNĚ

POPIS STAVBY

Jedná se o drobnou barokní stavbu čtvercového půdorysu situovanou pod klášterními schody JZ od klášterního kostela. Štít kaple je orientovaný na jih. V průčelí kaple jsou umístěny dveře zpřístupňující objekt. Interiér je velmi prostý, naproti vstupu je umístěn drobný "oltář", prostor je zastropen klenbou.



POPIS ZÁVAD A NÁVRH UDRŽOVACÍCH PRACÍ

Kaple je umístěná ve svahu, za kaplí byla v minulosti lípa, která držela ve svém okolí vlhkost. Lípa je již několik let pokácena, v navýšeném terénu jsou patrné zbytky kořenového systému, který je již značně narušený. Navrhuje se odstranění pozůstatků staré lípy a snížení terénu přiléhajícího ke kapli. Snížením terénu by mělo dojít ke zmírnění vztlínání vlhkosti do zdiva. Snížený terén kolem kaple bude opatřen jílovou vrstvou, která nepropustí povrchové vody k základům a k obvodovým zdím. Odstraněny budou rovněž vybetonované žlaby kolem kaple.

Střešní plášť vykazuje několik poruch. Ze strany Gorkého ulice je porušena krytina pravděpodobně od projíždějících nákladních aut. Veškerá střešní krytina bude překontrolována a opravena, opraveny budou zejména hřebenače, které jsou kladeny do malty. Překontrolována a opravena bude i krytina štítu. Navrhuje se odstranění žlabů vč. háků a svodu. tyto klempířské prvky jsou vzhledem k výměře střechy nadbytečné a degradují malebný vzhled této drobné stavby.

Opraveny budou veškeré vnější a vnitřní omítky. Odstraněny budou cementové plomby a výplně. Omítky budou opraveny vápenou jádrovou omítkou s následnou štukovou úpravou. Bude použit štuk s jemným zrnem 0,5 mm. Veškeré ozdobné štukové prvky budou zachovány, opraveny. profilace říms bude zachována. Návrh počítá s finálním nátěrem fasády barvou na bázi vápna. Nátěr bude proveden ve dvou vrstvách. Barevné rozlišení prvků na fasádě zůstane zachováno, tj. bude použito dvou barev. Barvy a odstíny budou vybrány na základě provedených vzorků na fasádě. Oplechování štítu a průčelí bude překontrolováno, případně opraveno a zatmeleno tak, aby nedocházelo k zatékání vody mezi plech a fasádu. Stávající pozink. plech bude opatřen základním antikoročním nátěrem a finální krycí barvou v odstínu fasády. Větrací mřížka na fasádě bude rovněž provedena v barvě fasády, aby v ploše pohledově zanikla.

Vstupní dveře budou opraveny. Z venkovní strany bude odstraněno oplechování. Degradované dřevěné prvky budou nahrazeny novými. Bude se jednat o truhlářskou odbornou opravu. Dveře budou opatřeny novým kovářsky zpracovaným skříňovým zámkem na klíč. Zasklení z dveří bude odstraněno a nahrazeno jemnou sítí zabraňující vletu ptáků, hmyzu a poletujícího listí. Odstraněním zasklení se zajistí větrání vnitřních prostor kapličky, které sníží vlhkost v interiéru a zajistí vysychání zdiva a vnitřních omítek.

Veškeré vnitřní omítky budou opraveny. Odstraněny budou cementové plomby a výspravy. Oprava bude provedena vápenou jádrovou omítkou se štukovou povrchovou úpravou z jemného štku 0,5 mm. Interiér kaple bude vymalován vápnem (bílá barva).

Při provádění udržovacích prací bude nahlédnuto za dřevěné obložení "oltáře". Případné poškození dřevěných prvků bude opraveno.

Podlaha kaple bude sejmuta v celé ploše. Betonový podklad bude odstraněn a nahrazen prodyšným pískem. Tato úprava by měla napomoci ke snížení zavlhčení obvodových stěn a degradaci omítek. Nově bude v kapli položena cihelná dlažba z šestibokých cihelných dlaždic.


Součástí prací bude výměna degradovaného pískovcového prahu u vstupních dveří. V předpolí kaple se provede vyspárování schodů tak, aby je jejich konstrukce nezatékalo. Směrem od silnice bude vyplněn prostor mezi obrubou a kaplí dlažbou - kamennou mozaikou.

odstranění zbytku kořenového
systému pokácené lípy
a snížení terénu



vyspárování schodů cem. maltou


doplnění kamenné mozaiky

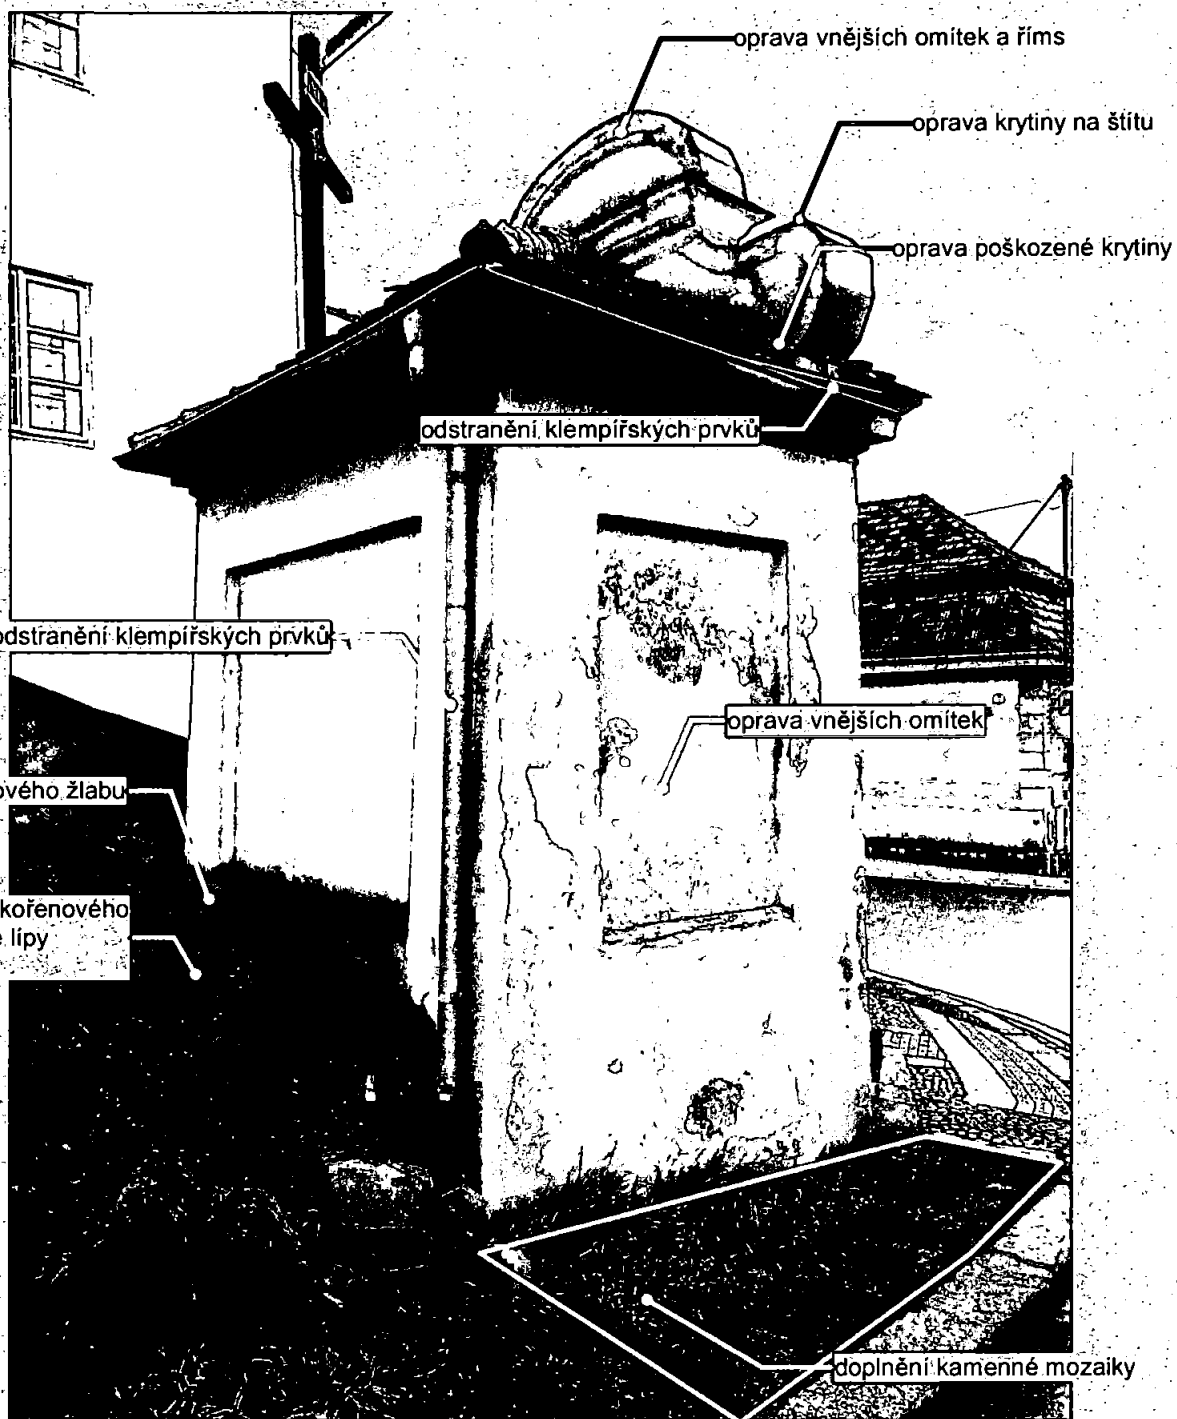



odstranění zbytku kořenového
systému pokácené lípy
a snížení terénu



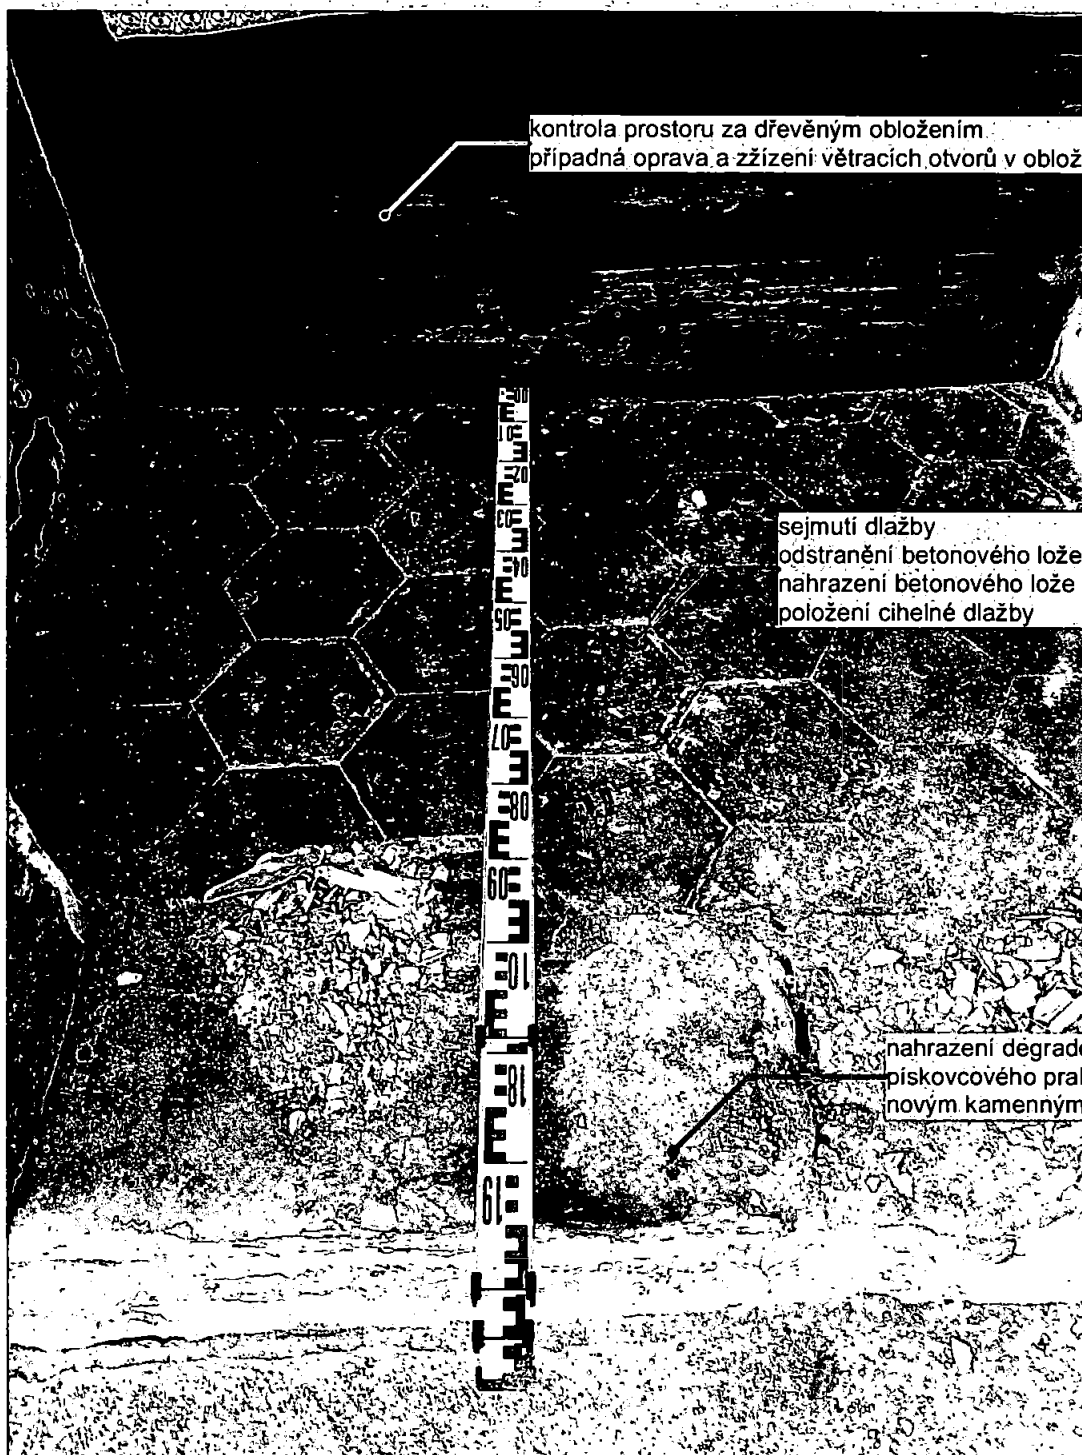

kontrola prostoru za dřevěným obložením
případná oprava a zřízení větracích otvorů v obložení

sejmutí dlažby
odstranění betonového lože
nahrazení betonového lože pískem
položení cihelné dlažby



nahrazení degradovaného
pískovcového prahu
novým kamenným prahem



oprava vnitřních omítel vápenou jádrovou omítkou
s povrchovou štukovou úpravou štuk max. zrno 0,5 mm
následný nátěr vápnem

kontrola prostoru za dřevěným obložením
případná oprava a zřízení větracích otvorů v. obložení

sejmutí dlažby
odstranění betonového lože
nahrazení betonového lože pískem
položení cihelné dlažby

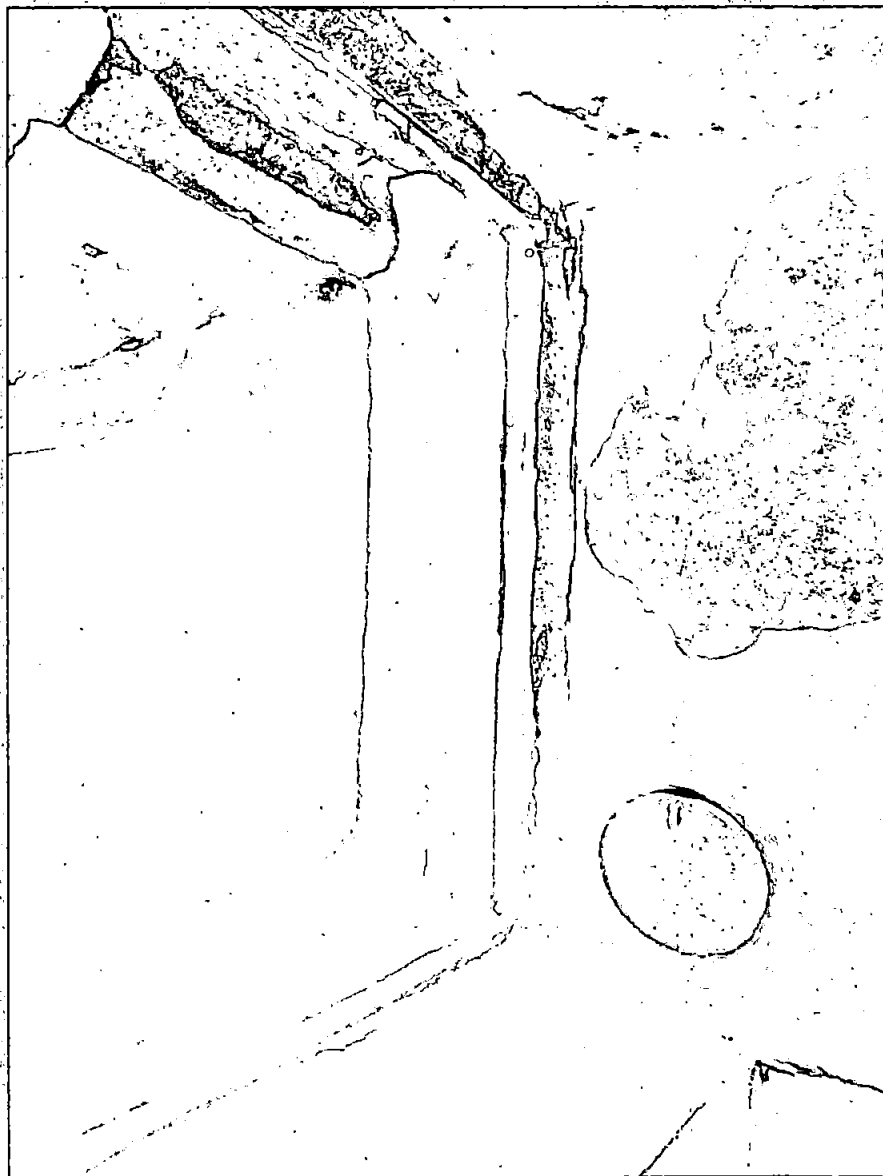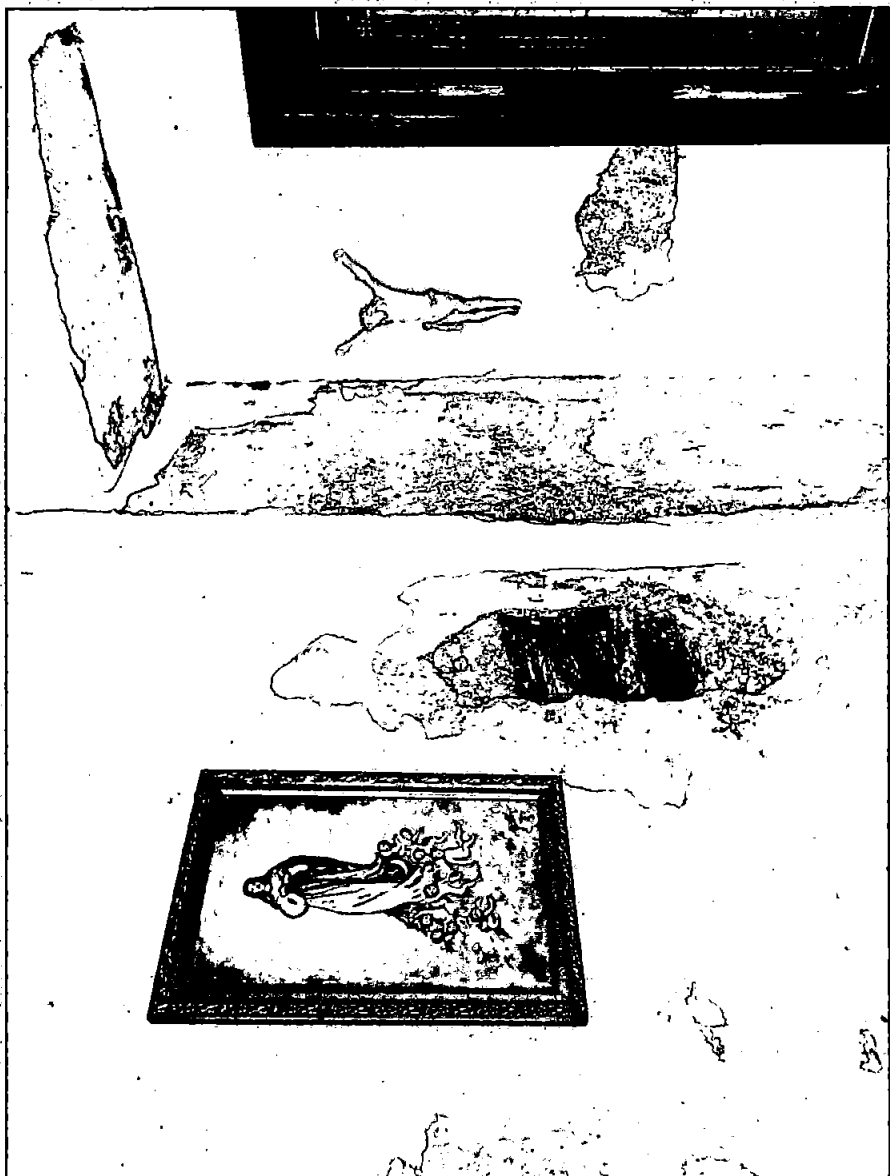

REKAPITULACE STAVBY

Kód: 07-2020
Stavba: Kaple Panny Marie, Horšovský Týn

KSO:	CC-CZ:
Místo:	Datum: 4. 2. 2020
Zadavatel:	IČ:
	DIČ:
Zhotovitel:	IČ:
	DIČ:
Projektant:	IČ:
	DIČ:
Zpracovatel:	IČ:
	DIČ:

Poznámka:

Soupis prací je sestaven s využitím Cenové soustavy ÚRS. Položky, které pochází z této cenové soustavy, jsou ve sloupci 'Cenová soustava' označeny popisem 'CS ÚRS' a úrovní příslušného kalendářního pololetí. Veškeré další informace vymezující popis a podmínky použití těchto položek z Cenové soustavy, které nejsou uvedeny přímo v soupisu prací, jsou neomezeně dále k dispozici na www.cs-urs.cz, sekce Cenové a technické podmínky.

Cena bez DPH			145 985,58
	Sazba daně	Základ daně	Výše daně
DPH základní	21,00%	145 985,58	30 656,97
DPH snížená	15,00%	0,00	0,00
Cena s DPH v CZK			176 642,55

REKAPITULACE OBJEKTŮ STAVBY A SOUPISŮ PRACÍ

Kód: 07-2020

Stavba: Kaple Panny Marie, Horšovský Týn

Místo:

Datum:

4. 2. 2020

Zadavatel:

Projektant:

Zhotovitel:

Zpracovatel:

Kód	Popis	Cena bez DPH [CZK]	Cena s DPH [CZK]	Typ
Náklady stavby celkem		145 985,58	176 642,55	
01	Udržovací práce	124 485,58	150 627,55	STA
VON	Vedlejší a ostatní náklady	21 500,00	26 015,00	STA

KRYCÍ LIST SOUPISU PRACÍ

Stavba:

Kaple Panny Marie, Horšovský Týn

Objekt:

01 - Udržovací práce

KSO:

Místo:

Zadavatel:

Zhotovitel:

Projektant:

Zpracovatel:

Poznámka:

CC-CZ:

Datum:

4. 2. 2020

IČ:

DIČ:

IČ:

DIČ:

IČ:

DIČ:

IČ:

DIČ:

Cena bez DPH

124 485,58

	Základ daně	Sazba daně	Výše daně
DPH základní	124 485,58	21,00%	26 141,97
snížená	0,00	15,00%	0,00

Cena s DPH

v CZK

150 627,55

REKAPITULACE ČLENĚNÍ SOUPISU PRACÍ

Stavba:

Kaple Panny Marie, Horšovský Týn

Objekt:

01 - Udržovací práce

Místo:

Datum:

4. 2. 2020

Zadavatel:

Projektant:

Zhotovitel:

Zpracovatel:

Kód dílu - Popis

Cena celkem [CZK]

Náklady stavby celkem

124 485,58

HSV - Práce a dodávky HSV

1 - Zemní práce

18 - Zemní práce - povrchové úpravy terénu

3 - Svislé a kompletní konstrukce

5 - Komunikace pozemní

61 - Úprava povrchů vnitřních

62 - Úprava povrchů vnějších

9 - Ostatní konstrukce a práce, bourání

94 - Lešení a stavební výtahy

95 - Různé dokončovací konstrukce a práce pozemních staveb

997 - Přesun sutě

998 - Přesun hmot

PSV - Práce a dodávky PSV

764 - Konstrukce klempířské

765 - Krytina skládaná

766 - Konstrukce truhlářské

767 - Konstrukce zámečnické

783 - Dokončovací práce - nátěry

784 - Dokončovací práce - malby a tapety

SOUPIS PRACÍ

Stavba:

Kaple Panny Marie, Horšovský Týn

Objekt:

01 - Udržovací práce

Místo:

Datum: 4. 2. 2020

Zadavatel:

Projektant:

Zhotovitel:

Zpracovatel:

PČ	Typ	Kód	Popis	MJ	Množství	J.cena [CZK]	Cena celkem [CZK]	Cenová soustava
----	-----	-----	-------	----	----------	--------------	-------------------	-----------------

Náklady soupisu celkem

124 485,58

D		HSV	Práce a dodávky HSV					
D		1	Zemní práce					
1	K	122201101	Odkopávky a prokopávky nezapažené s přehozením výkopku na vzdálenost do 3 m nebo s naložením na dopravní prostředek v hornině tř. 3 do 100 m3	m3	10,650			CS ÚRS 2019 02
VV			4,0*3,0*0,8			9,600		
VV			3,5*1,0*0,3			1,050		
2	K	122201109	Odkopávky a prokopávky nezapažené s přehozením výkopku na vzdálenost do 3 m nebo s naložením na dopravní prostředek v hornině tř. 3 Příplatek k cenám za lepidlost horniny tř. 3	m3	10,650			CS ÚRS 2019 02
3	K	162601102	Vodorovné přemístění výkopku nebo sypaniny po suchu na obvyklém dopravním prostředku, bez naložení výkopku, avšak se složením bez rozhrnutí z horniny tř. 1 až 4 na vzdálenost přes 4 000 do 5 000 m	m3	10,650			CS ÚRS 2019 02
4	K	171201201	Uložení sypaniny na skládky	m3	10,650			CS ÚRS 2019 02
5	K	171201211	Poplatek za uložení stavebního odpadu na skládce (skládkovné) zeminy a kameniva zatříděného do Katalogu odpadů pod kódem 170 504	t	19,703			CS ÚRS 2019 02
VV						19,703		
D		18	Zemní práce - povrchové úpravy terénu					
6	K	181411131	Založení trávníku na půdě předem připravené plochy do 1000 m2 výsevem včetně utažení parkového v rovině nebo na svahu do 1:5	m2	12,000			CS ÚRS 2019 02
7	M	00572410	osivo směs travní parková	kg	0,180			CS ÚRS 2019 02
VV			12*0,015			0,180		
8	K	184802111	Chemické odplevelení půdy před založením kultury, trávníku nebo zpevněných ploch o výměře jednotlivě přes 20 m2 v rovině nebo na svahu do 1:5 postřikem na široko	m2	12,000			CS ÚRS 2019 02
D		3	Svislé a kompletní konstrukce					
9	K	327591111	Zřízení výplně a protimrazových klínů za opěrami z jílu včetně zhutnění	m3	3,650			CS ÚRS 2019 02
VV			2,0*0,5*0,25			0,250		
VV			3,2*0,5*0,25			0,400		
VV			4,0*3,0*0,25			3,000		
D		5	Komunikace pozemní					
10	K	564811111	Podklad ze štěrku tří ŠD s rozprostřením a zhutněním, po zhutnění tl. 50 mm	m2	4,100			CS ÚRS 2019 02
VV			2,0*0,5			1,000		
VV			3,2*0,5			1,600		
VV			1,0*1,5			1,500		
11	K	564861111	Podklad ze štěrku tří ŠD s rozprostřením a zhutněním, po zhutnění tl. 200 mm	m2	4,100			CS ÚRS 2019 02
12	K	596811120	Kladení dlažby z betonových nebo kameninových dlaždic komunikací pro pěší s vyplněním spár a se smetením přebytečného materiálu na vzdálenost do 3 m s ložem z kameniva těženého tl. do 30 mm velikosti dlaždic do 0,09 m2 (bez zámku), pro plochy do 50 m2	m2	3,500			CS ÚRS 2019 02
VV			3,5*1,0			3,500		
13	M	58381004	kosťka dlažební mozaika žula 4/6 tř 1	m2	3,850			CS ÚRS 2019 02
VV			3,5*1,1			3,850		
14	K	596811120R	Kladení dlažby z cihelných dlaždic s vyplněním spár a se smetením přebytečného materiálu na vzdálenost do 3 m s ložem z kameniva těženého tl. do 40 mm velikosti dlaždic do 0,09 m2 (bez zámku)	m2	1,500			
VV			1,0*1,5			1,500		
15	K	916241213	Osazení obrubníku kamenného se zřízením lože, s vyplněním a zatížením spár cementovou maltou stojatého s boční opěrou z betonu prostého, do lože z betonu prostého	m	1,500			CS ÚRS 2019 02
16	M	58380203	krajník kamenný žulový silniční 180x200x300-800mm	m	1,500			CS ÚRS 2019 02

PČ	Typ	Kód	Popis	MJ	Množství	J.cena [CZK]	Cena celkem [CZK]	Cenová soustava
17	K	916991121	Lože pod obrubníky, krajníky nebo obruby z dlažebních kostek z betonu prostého tř. C 16/20	m3	0,060			
	VV		1,5*0,2*0,2		0,060			
D 61 Úprava povrchů vnitřních								
18	K	611131100	Podkladní a spojovací vrstva vnitřních omítaných ploch vápenný postřik nanášený ručně celoplošně stropů	m2	2,500			CS ÚRS 2019 02
	VV		4*0,25		1,000			
	VV		1,5		1,500			
19	K	611311131	Potažení vnitřních ploch štukem tloušťky do 3 mm vodorovných konstrukcí stropů rovných	m2	1,500			CS ÚRS 2019 02
20	K	611315212	Vápenná omítka jednotlivých malých ploch hladká na stropěch, plochy jednotlivě přes 0,09 do 0,25 m2	kus	4,000			CS ÚRS 2019 02
21	K	612131100	Podkladní a spojovací vrstva vnitřních omítaných ploch vápenný postřik nanášený ručně celoplošně stěn	m2	16,950			CS ÚRS 2019 02
	VV		10,95*6*1,0		16,950			
22	K	612311131	Potažení vnitřních ploch štukem tloušťky do 3 mm svislých konstrukcí stěn	m2	10,950			CS ÚRS 2019 02
23	K	612311191	Omítka vápenná vnitřních ploch nanášená ručně Příplatek k cenám za každých dalších i započatých 5 mm tloušťky jádrové omítky přes 10 mm stěn	m2	12,000			CS ÚRS 2019 02
	VV		2*6*1,0		12,000			
24	K	612315213	Vápenná omítka jednotlivých malých ploch hladká na stěnách, plochy jednotlivě přes 0,25 do 1 m2	kus	6,000			CS ÚRS 2019 02
	VV		vnitřní omítky		6,000			
	VV		6		6,000			
25	K	629991011	Zakrytí vnějších ploch před znečištěním včetně pozdějšího odkrytí vyplní otvorů a svislých ploch fólií přilepenou lepicí páskou	m2	1,750			CS ÚRS 2019 02
	VV		1,0*1,75		1,750			
D 62 Úprava povrchů vnějších								
26	K	622131100	Podkladní a spojovací vrstva vnějších omítaných ploch vápenný postřik nanášený ručně celoplošně stěn	m2	67,850			CS ÚRS 2019 02
	VV		45,233*1,5		67,850			
27	K	622311131	Potažení vnějších ploch štukem vápenným, tloušťky do 3 mm stěn	m2	45,233			CS ÚRS 2019 02
28	K	622311191	Omítka vápenná vnějších ploch nanášená ručně Příplatek k cenám za každých dalších i započatých 5 mm tloušťky omítky přes 15 mm stěn	m2	20,000			CS ÚRS 2019 02
	VV		2*10		20,000			
29	K	622325113	Oprava vápenné omítky vnějších ploch stupně členitosti 1 hladké stěn, v rozsahu opravované plochy přes 30 do 50%	m2	45,233			CS ÚRS 2019 02
30	K	622631011R	Spárování vnějších ploch kamene, cementovou maltou	m2	20,300			
31	K	629991011	Zakrytí vnějších ploch před znečištěním včetně pozdějšího odkrytí vyplní otvorů a svislých ploch fólií přilepenou lepicí páskou	m2	1,750			CS ÚRS 2019 02
D 9 Ostatní konstrukce a práce, bourání								
32	K	965042131	Bourání mazanin betonových nebo z litého asfaltu tl. do 100 mm, plochy do 4 m2	m3	0,150			CS ÚRS 2019 02
	VV		0,1*1,0*1,5		0,150			
33	K	965081113	Bourání podlah z dlaždic bez podkladního lože nebo mazaniny, s jakoukoliv vyplní spár púdnic, plochy přes 1 m2	m2	1,500			CS ÚRS 2019 02
	VV		1,0*1,5		1,500			
34	K	965082932	Odstranění násypu pod podlahami nebo ochranného násypu na střeších tl. do 200 mm, plochy do 2 m2	m3	0,450			CS ÚRS 2019 02
	VV		0,3*1,0*1,5		0,450			
35	K	966008211	Bourání odvodňovacího žlabu s odklizením a uložením vybouraného materiálu na skládku na vzdálenost do 10 m nebo s naložením na dopravní prostředek z betonových příkopových tvárcí nebo desek šířky do 500 mm	m	5,200			CS ÚRS 2019 02
	VV		2,0*3,2		5,200			
36	K	978011161	Otlučení vápenných nebo vápenocementových omítek vnitřních ploch stropů, v rozsahu přes 30 do 50 %	m2	1,500			CS ÚRS 2019 02
	VV		1,0*1,5		1,500			
37	K	978013161	Otlučení vápenných nebo vápenocementových omítek vnitřních ploch stěn s vyškrabáním spar, s očištěním zdiva, v rozsahu přes 30 do 50 %	m2	10,950			CS ÚRS 2019 02
	VV		2,0*(2*1,0+2*1,5)		10,000			
	VV		-1,0*1,75		-1,750			
	VV		0,6*(1,0+2*1,75)		2,700			
38	K	978015361	Otlučení vápenných nebo vápenocementových omítek vnějších ploch s vyškrabáním spar a s očištěním zdiva stupně členitosti 1 a 2, v rozsahu přes 30 do 50 %	m2	45,233			CS ÚRS 2019 02
	VV		3,5*1,9		6,650			
	VV		2,4*2,7		6,480			
	VV		1,9*2,6		4,940			
	VV		2*2,7*4,0+1,5*0,75/2		22,163			
	VV		řimsy, zdobení		5,000			
	VV		5,0		5,000			
39	K	978023251R	Vyškrabání cementové malty ze spár	m	20,300			

PČ	Typ	Kód	Popis	MJ	Množství	J.cena [CZK]	Cena celkem [CZK]	Cenová soustava
	W		2*0,75		1,500			
	W		2*0,3+2,0+2*0,5+2,6+0,6		6,800			
	W		6*2,0		12,000			
40	K	978035115	Odstranění tenkovrstvých omítek nebo štuky tloušťky do 2 mm obrousěním, rozsahu přes 30 do 50%	m2	57,683			CS ÚRS 2019 02
	W		strop					
	W		1,5		1,500			
	W		vnitřní omítka					
	W		10,95		10,950			
	W		vnější omítka					
	W		45,233		45,233			
41	K	900 1000 001	Odstranění stávající skleněné výplně dveří	kus	1,000			
42	K	900 1000 002	Demontáž stávajícího kamenného vstupního prahu	kus	2,000			
43	K	900 1000 003	D + M kamenného vstupního prahu, druhotně použitý	kus	2,000			
D 94 Lešení a stavební výtahy								
44	K	941111121	Montáž lešení řadového trubkového lehkého pracovního s podlahami s provozním zatížením tř. 3 do 200 kg/m2 šířky tř. W09 přes 0,9 do 1,2 m, výšky do 10 m	m2	36,995			CS ÚRS 2019 02
	W		2,9*2,6+2,7*2,4+2,9*3,5+2,7*4,75		36,995			
45	K	941111221	Montáž lešení řadového trubkového lehkého pracovního s podlahami s provozním zatížením tř. 3 do 200 kg/m2 Příplatek za první a každý další den použití lešení k ceně -1121	m2	1 109,850			CS ÚRS 2019 02
	W		30*36,995		1 109,850			
46	K	941111821	Demontáž lešení řadového trubkového lehkého pracovního s podlahami s provozním zatížením tř. 3 do 200 kg/m2 šířky tř. W09 přes 0,9 do 1,2 m, výšky do 10 m	m2	36,995			CS ÚRS 2019 02
47	K	944511111	Montáž ochranné sítě zavěšené na konstrukci lešení z textilie z umělých vláken	m2	36,995			CS ÚRS 2019 02
48	K	944511211	Montáž ochranné sítě Příplatek za první a každý další den použití sítě k ceně -1111	m2	1 109,850			CS ÚRS 2019 02
49	K	944511811	Demontáž ochranné sítě zavěšené na konstrukci lešení z textilie z umělých vláken	m2	36,995			CS ÚRS 2019 02
D 95 Různé dokončovací konstrukce a práce pozemních staveb								
50	K	952901111	Vyčištění budov nebo objektů před předáním do užívání budov bytové nebo občanské výstavby, světlé výšky podlaží do 4 m	m2	5,130			CS ÚRS 2019 02
	W		2,7*1,9		5,130			
D 997 Přesun sutě								
51	K	997006512	Vodorovná doprava suti na skládku s naložením na dopravní prostředek a složením přes 100 m do 1 km	t	4,636			CS ÚRS 2019 02
52	K	997006519	Vodorovná doprava suti na skládku s naložením na dopravní prostředek a složením Příplatek k ceně za každý další i započatý 1 km	t	13,908			CS ÚRS 2019 02
	W		4,636*3 Přepočtené koeficientem množství		13,908			
53	K	997013151	Vnitrostavěništní doprava suti a vybouraných hmot vodorovně do 50 m svisle s omezením mechanizace pro budovy a haly výšky do 6 m	t	4,636			CS ÚRS 2019 02
54	K	997013801	Poplatek za uložení stavebního odpadu na skládce (skládkovné) z prostého betonu zatříděného do Katalogu odpadů pod kódem 170 101	t	1,630			CS ÚRS 2019 02
	W		1,3*0,33		1,630			
55	K	997013807	Poplatek za uložení stavebního odpadu na skládce (skládkovné) z tašek a keramických výrobků zatříděného do Katalogu odpadů pod kódem 170 103	t	0,355			CS ÚRS 2019 02
	W		0,188+0,092*0,075		0,355			
56	K	997013831	Poplatek za uložení stavebního odpadu na skládce (skládkovné) směsného stavebního a demoličního zatříděného do Katalogu odpadů pod kódem 170 904	t	2,021			CS ÚRS 2019 02
	W		4,636-1,63-0,355-0,63		2,021			
57	K	997223855	Poplatek za uložení stavebního odpadu na skládce (skládkovné) zeminy a kameniva zatříděného do Katalogu odpadů pod kódem 170 504	t	0,630			CS ÚRS 2019 02
	W		0,63		0,630			
D 998 Přesun hmot								
58	K	998011001	Přesun hmot pro budovy občanské výstavby, bydlení, výrobu a služby s nosnou svislou konstrukcí zděnou z cihel, tvárcí nebo kamene vodorovná dopravní vzdálenost do 100 m pro budovy výšky do 6 m	t	5,617			CS ÚRS 2019 02
D PSV Práce a dodávky PSV								
D 764 Konstrukce klempířské								
59	K	764004801	Demontáž klempířských konstrukcí žlabu podokapního do suti	m	8,300			CS ÚRS 2019 02
	W		2*2,5+3,3		8,300			
60	K	764004861	Demontáž klempířských konstrukcí svodu do suti	m	3,000			CS ÚRS 2019 02

PČ	Typ	Kód	Popis	MJ	Množství	J.cena [CZK]	Cena celkem [CZK]	Cenová soustava
D 765 Krytina skládaná								
61	K	765111825	Demontáž krytiny keramické hladké (bobrovky), sklonu do 30° se zvětralou maltou do suti	m2	1,000			CS ÚRS 2019 02
62	K	765111865	Demontáž krytiny keramické hřebenu a nároží, sklonu do 30° z hřebenačů se zvětralou maltou do suti	m	5,100			CS ÚRS 2019 02
VV					2*8*0,3+0,3	5,100		
63	K	765114061	Krytina keramická hladká bobrovka sklonu střechy do 30° do malty šupinové krytí rezná	m2	1,000			CS ÚRS 2019 02
64	K	765114251	Krytina keramická hladká bobrovka sklonu střechy do 30° nárožní hrana z hřebenačů rezných do malty	m	5,100			CS ÚRS 2019 02
65	K	765211815	Demontáž krytiny keramické na požárních zdech, římsách, atikách šířky do 40 cm hladké (bobrovky) se zvětralou maltou do suti	m	10,200			CS ÚRS 2019 02
VV					okolo hřebene a nároží			
VV					4*8*0,3+2*0,3	10,200		
66	K	765214081	Krytina keramická hladká bobrovka na požárních zdech, římsách, atikách na zdech šířky přes 20 do 40 cm do malty šupinové krytí rezná	m	10,200			CS ÚRS 2019 02
67	K	998765101	Přesun hmot pro krytiny skládané stanovený z hmotnosti přesunovaného materiálu vodorovná dopravní vzdálenost do 50 m na objektech výšky do 6 m	t	0,483			CS ÚRS 2019 02
D 766 Konstrukce truhlářské								
68	K	766 1000 001	Demontáž dřevěného obložení	m2	1,875			
VV					1,5*(0,75+0,5)	1,875		
69	K	766 1000 002	D + M dřevěného obložení, dub, vč. povrchové úpravy	kus	1,875			
70	K	766 1000 003	Repase dveří, přetmelení	kus	1,000			
71	K	998766101	Přesun hmot pro konstrukce truhlářské stanovený z hmotnosti přesunovaného materiálu vodorovná dopravní vzdálenost do 50 m v objektech výšky do 6 m	t	0,198			CS ÚRS 2019 02
D 767 Konstrukce zámečnické								
72	K	767 1000 001	Odstranění oplechování dveří	kus	1,000			
73	K	767 1000 002	Doplnění dveří pletivem	kus	1,000			
74	K	998767101	Přesun hmot pro zámečnické konstrukce stanovený z hmotnosti přesunovaného materiálu vodorovná dopravní vzdálenost do 50 m v objektech výšky do 6 m	t	0,052			CS ÚRS 2019 02
D 783 Dokončovací práce - nátěry								
75	K	783406809	Odstranění nátěrů z klempířských konstrukcí okartáčováním	m2	3,293			CS ÚRS 2019 02
VV					oplechování říms			
VV					0,25*(2*1,5+2*0,6)	1,050		
VV					0,1*(2*1,5+2*0,6)	0,420		
VV					0,3*(3,3+2*0,6)	1,350		
VV					0,1*(3,3+2*0,6)	0,450		
VV					mřížka fasády			
VV					0,15*0,15	0,023		
76	K	783424201	Základní antikorozi nátěr klempířských konstrukcí jednonásobný akrylátový	m2	3,293			CS ÚRS 2019 02
77	K	783427101	Krycí nátěr (email) klempířských konstrukcí jednonásobný akrylátový	m2	3,293			CS ÚRS 2019 02
78	K	783491021	Příplatek k ceně nátěru klempířských konstrukcí za zvýšenou pracnost při provedení plochy malého rozsahu plochy do 2 m2	m2	3,293			CS ÚRS 2019 02
79	K	783823167	Penetrační nátěr omítek hladkých omítek hladkých, zrnitých tenkovrstvých nebo štukových stupně členitosti 3 vápenný	m2	45,233			CS ÚRS 2019 02
80	K	783827467	Krycí (ochranný) nátěr omítek dvojnásobný hladkých omítek hladkých, zrnitých tenkovrstvých nebo štukových stupně členitosti 4 vápenný	m2	45,233			CS ÚRS 2019 02
D 784 Dokončovací práce - malby a tapety								
81	K	784181121	Penetrace podkladu jednonásobná hloubková v místnostech výšky do 3,80 m	m2	16,950			CS ÚRS 2019 02
82	K	784312021	Malby vápenné dvojnásobné, bílé v místnostech výšky do 3,80 m	m2	16,950			CS ÚRS 2019 02
83	K	784 1000 001	Zakrývání konstrukcí	soubor	1,000			

KRYCÍ LIST SOUPISU PRACÍ

Stavba:

Kaple Panny Marie, Horšovský Týn

Objekt:

VON - Vedlejší a ostatní náklady

KSO:

Místo:

Zadavatel:

Zhotovitel:

Projektant:

Zpracovatel:

Poznámka:

CC-CZ:

Datum:

4. 2. 2020

IČ:

DIČ:

IČ:

DIČ:

IČ:

DIČ:

IČ:

DIČ:

Cena bez DPH

21 500,00

	Základ daně	Sazba daně	Výše daně
DPH základní	21 500,00	21,00%	4 515,00
snížená	0,00	15,00%	0,00

Cena s DPH

v CZK

26 015,00

REKAPITULACE ČLENĚNÍ SOUPISU PRACÍ

Stavba:

Kaple Panny Marie, Horšovský Týn

Objekt:

VON - Vedlejší a ostatní náklady

Místo:

Datum:

4. 2. 2020

Zadavatel:

Projektant:

Zhotovitel:

Zpracovatel:

Kód dílu - Popis

Cena celkem [CZK]

Náklady stavby celkem

21 500,00

VRN - Vedlejší rozpočtové náklady

VRN1 - Průzkumné, geodetické a projektové práce

VRN3 - Zařízení staveniště

VRN6 - Územní vlivy

VRN9 - Ostatní náklady

SOUPIS PRACÍ

Stavba:

Kaple Panny Marie, Horšovský Týn

Objekt:

VON - Vedlejší a ostatní náklady

Místo:

Datum: 4. 2. 2020

Zadavatel:

Projektant:

Zhotovitel:

Zpracovatel:

PČ	Typ	Kód	Popis	MJ	Množství	J.cena [CZK]	Cena celkem [CZK]	Cenová soustava
----	-----	-----	-------	----	----------	--------------	-------------------	-----------------

Náklady soupisu celkem

21 500,00

D VRN Vedlejší rozpočtové náklady

D VRN1 Průzkumné, geodetické a projektové práce

1	K	011534000	Umělecko-historický průzkum	soubor	1,000			
---	---	-----------	-----------------------------	--------	-------	--	--	--

D VRN3 Zařízení staveniště

2	K	030001000	Zařízení staveniště	soubor	1,000			
3	K	032002000	Vybavení staveniště	soubor	1,000			
4	K	032103000	Náklady na stavební buňky	soubor	1,000			
5	K	033002000	Připojení staveniště na inženýrské sítě	soubor	1,000			
6	K	033203000	Energie pro zařízení staveniště	soubor	1,000			
7	K	034002000	Zabezpečení staveniště	soubor	1,000			
8	K	034303000	Dopravní značení na staveništi	soubor	1,000			
9	K	039002000	Zrušení zařízení staveniště	soubor	1,000			
10	K	039103000	Rozebrání, bourání a odvoz zařízení staveniště	soubor	1,000			
11	K	039203000	Úprava terénu po zrušení zařízení staveniště	soubor	1,000			

D VRN6 Územní vlivy

12	K	065002000	Mimostaveništní doprava materiálů	soubor	0,000			
----	---	-----------	-----------------------------------	--------	-------	--	--	--

D VRN9 Ostatní náklady

13	K	091404000	Práce na památkovém objektu	soubor	1,000			
----	---	-----------	-----------------------------	--------	-------	--	--	--