


OBJEKT "J"
PŮDORYS 1.NP

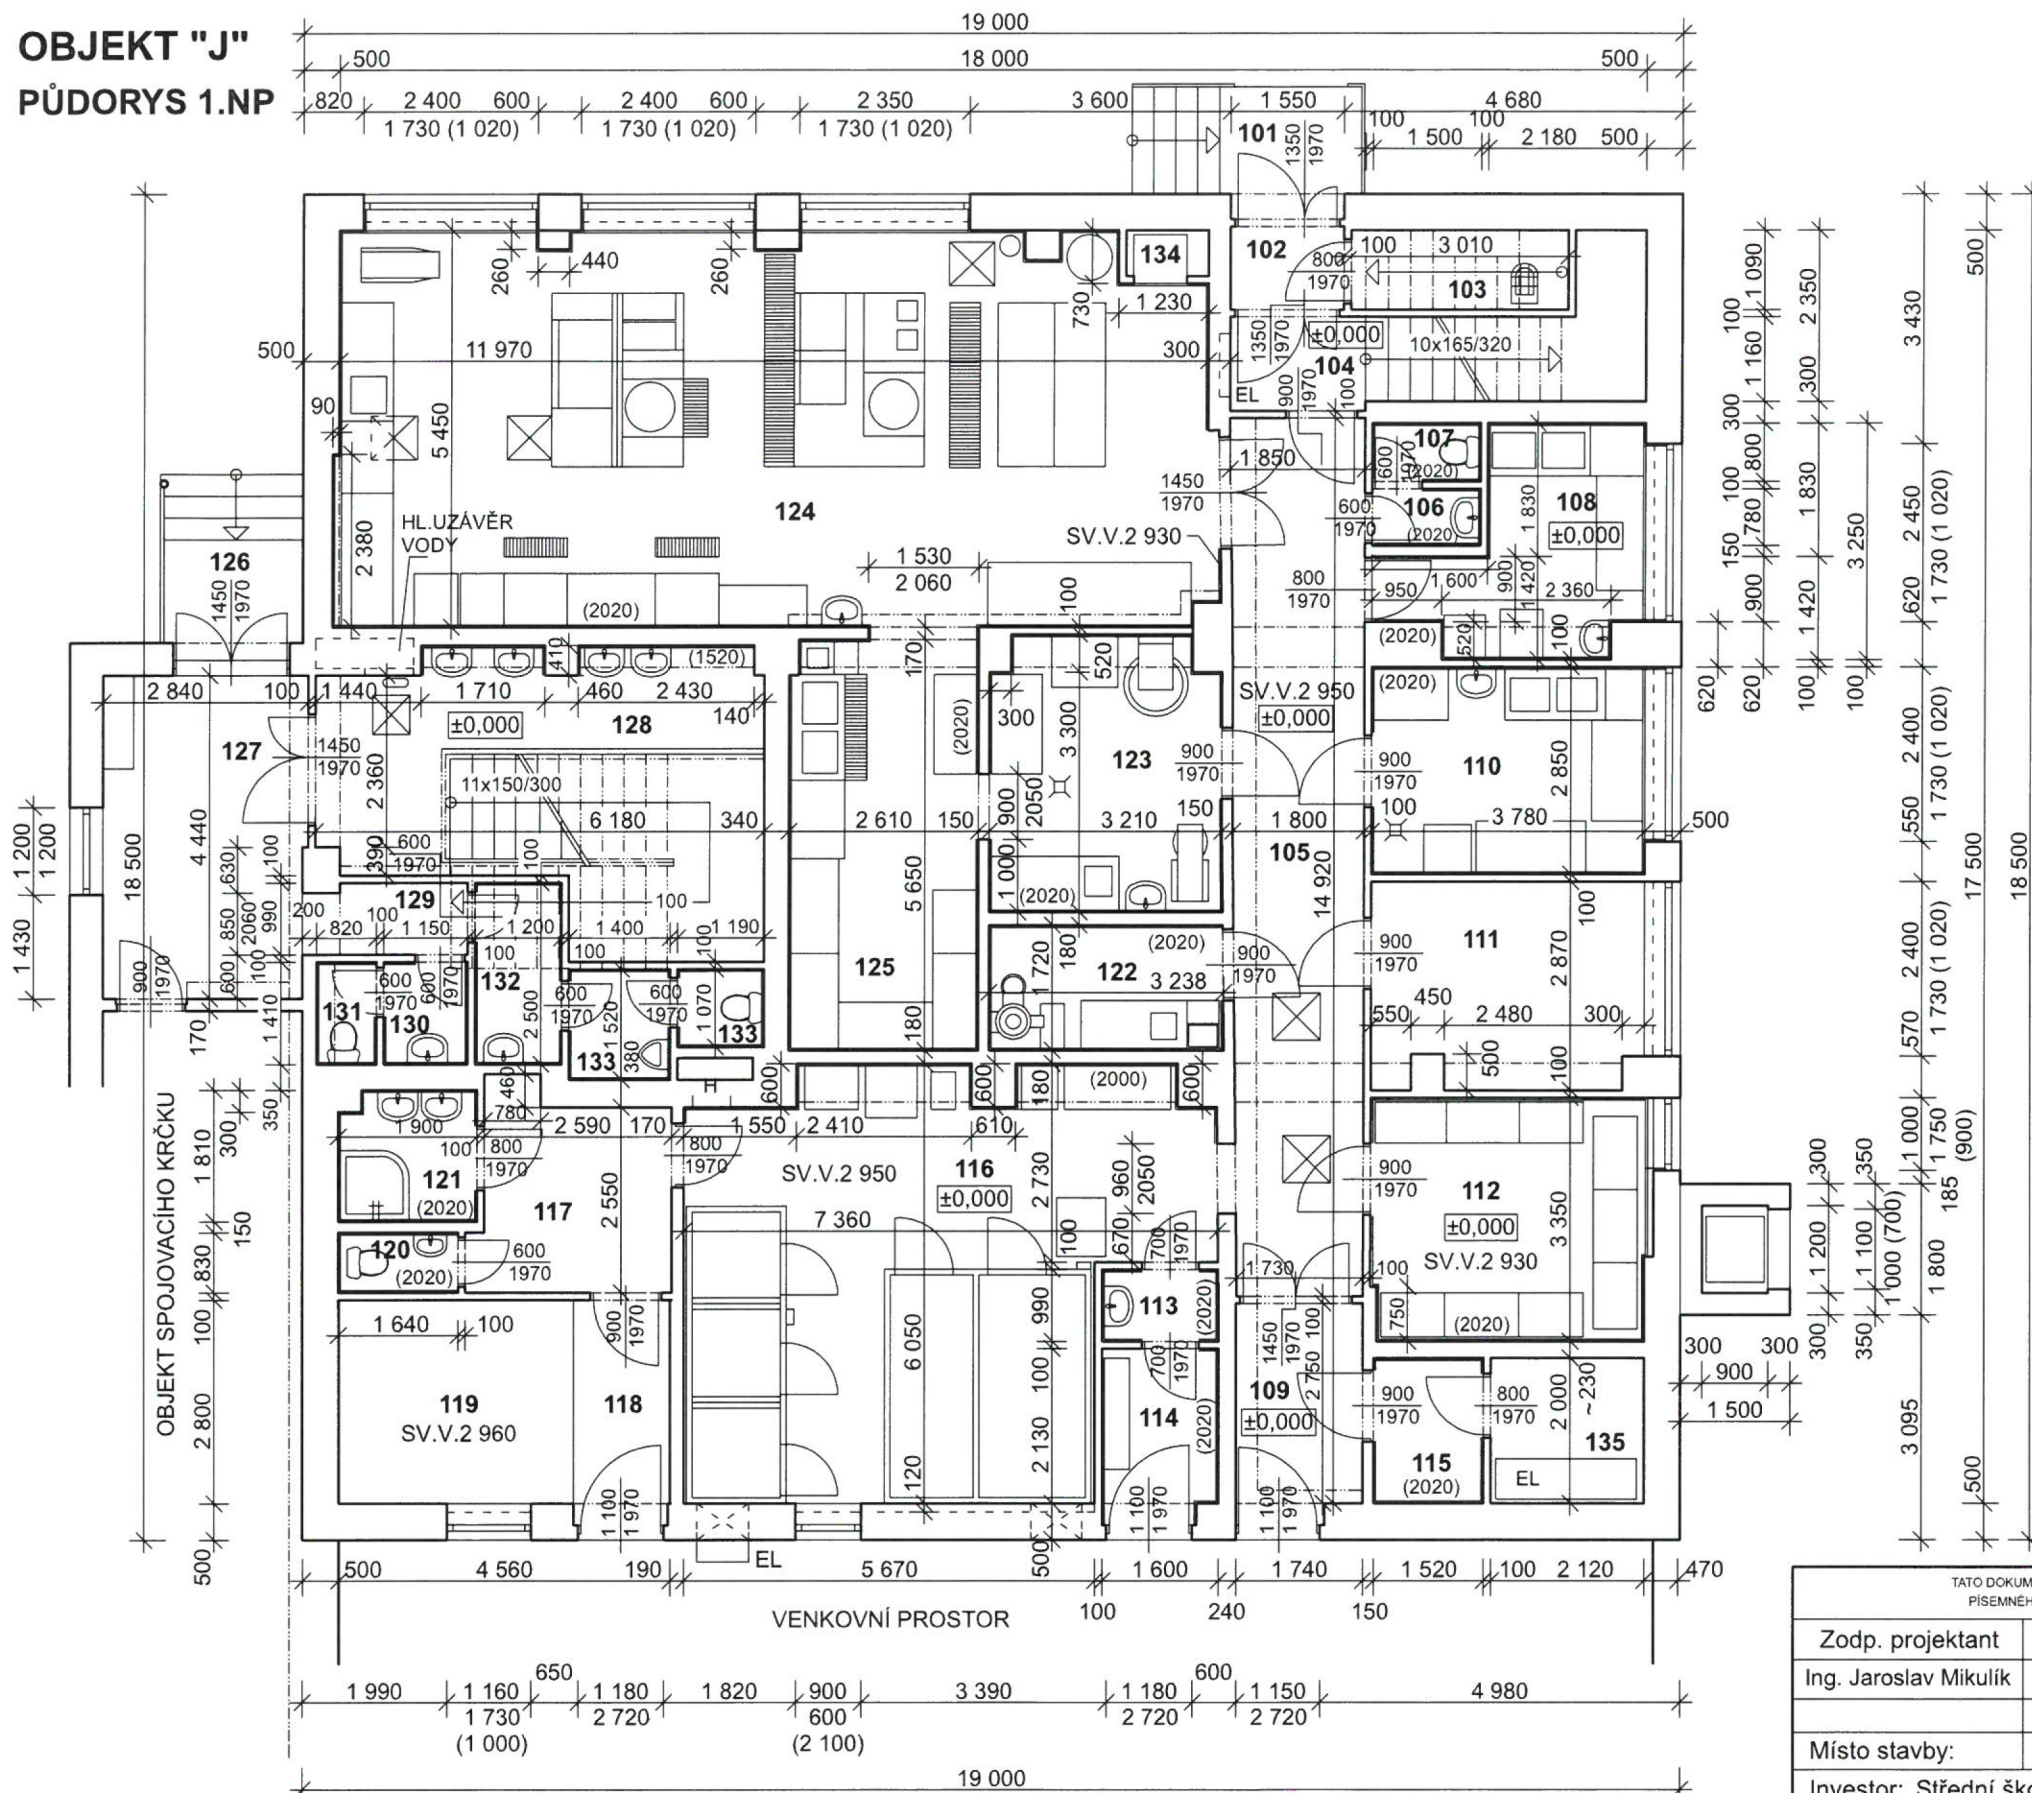

LEGENDA MÍSTNOSTÍ

| OZN. MÍSTN. | NÁZEV MÍSTNOSTI | PLOCHA m ² | PODLAHA |
|----------------|-----------------------------|-----------------------|---------------------|
| 101 | VENKOVNÍ SCHODIŠTĚ | 4,60 | KER.DLAŽBA |
| 102 | ZÁDVEŘÍ | 2,58 | KER.DLAŽBA |
| 103 | ÚKLIDOVÁ KOMORA | 3,36 | KER.DLAŽBA |
| 104 | SCHODIŠTĚ STUPNĚ - VIZ 2.NP | 2,48 | KER.DLAŽBA / TERACO |
| 105 | MANIPULAČNÍ PROSTOR | 22,05 | KER.DLAŽBA |
| 106 | PŘEDSÍŇ WC | 1,26 | KER.DLAŽBA |
| 107 | WC | 1,26 | KER.DLAŽBA |
| 108 | ČISTÁ PŘÍPRAV.ZELENINY | 8,92 | KER.DLAŽBA |
| 109 | MANIPULAČNÍ CHODBA | 5,41 | KER.DLAŽBA |
| 110 | PŘÍPRAVNA MASA | 11,15 | KER.DLAŽBA |
| 111 | KANC.VEDOUCÍ ŠK.JÍDELNY | 10,86 | PVC |
| 112 | SUCHÝ SKLAD POTRAVIN | 12,90 | KER.DLAŽBA |
| 113 | PŘEDSÍŇ + ÚKLID ODPADKY | 1,65 | KER.DLAŽBA |
| 114 | ODPADKY | 4,09 | KER.DLAŽBA |
| 115 | SKLAD | 3,18 | KER.DLAŽBA |
| 116 | CHLAZENÉ BOXY+CHODBA | 37,78 | KER.DLAŽBA |
| 117 | CHODBA | 7,31 | KER.DLAŽBA |
| 118 | ZÁDVEŘÍ | 4,44 | KER.DLAŽBA |
| 119 | ŠATNA - PERSONÁL | 9,18 | PVC |
| 120 | WC - PERSONÁL | 1,42 | KER.DLAŽBA |
| 121 | UMÝVÁRNA - PERSONÁL | 3,43 | KER.DLAŽBA |
| 122 | HRUBÁ PŘÍPR. ZELENINY | 5,69 | KER.DLAŽBA |
| 123 | PŘÍPRAVNA TĚSTA | 12,18 | KER.DLAŽBA |
| 124 | VÁRNA | 65,50 | KER.DLAŽBA |
| 125 | MYTÍ ČERNÉHO NÁDOBÍ | 14,94 | KER.DLAŽBA |
| 126 | HLAVNÍ VSTUP | | KER.DLAŽBA |
| 127 | ZÁDVEŘÍ | 12,70 | KER.DLAŽBA |
| 128 | SCHODIŠTĚ STUPNĚ - VIZ 2.NP | 21,78 | KER.DLAŽBA |
| 129 | CHODBA | 2,17 | KER.DLAŽBA |
| 130 | PŘEDSÍŇ WC ŽENY | 1,62 | KER.DLAŽBA |
| 131 | WC ŽENY | 1,16 | KER.DLAŽBA |
| 132 | PŘEDSÍŇ WC MUŽI | 2,96 | KER.DLAŽBA |
| 133 | WC MUŽI | 3,40 | KER.DLAŽBA |
| 134 | PROSTOR NÁKL. VÝTAHU | | |
| 135 | ROZVODNA EL. | 4,32 | KER.DLAŽBA |

TATO DOKUMENTACE JE DUŠEVNÍM VLASTNICTVÍM PROJEKTOVÉ KANCELÁŘE MIKULÍK projekty s.r.o. NESMÍ BYT BEZ PŘEDCHOZÍHO PÍSEMNÉHO SOUHLASU KOPÍROVÁNA, ROZMNOŽOVÁNA A ZPŘÍSTUPNĚNA JINÝM FYZICKÝM NEBO PRÁVNICKÝM SUBJEKTŮM.

| | | | | |
|-----------------------|--|----------------|-----------------------|---|
| Zodp. projektant | Hlavní projektant | Projektant | Kontroloval | <p>projektová a inženýrská kancelář MIKULÍK projekty s.r.o. Svatoplukova 285, 686 01 Uh. Hradiště IČ 276 97 746 www.projektymikulik.cz</p> |
| Ing. Jaroslav Mikulík | Ing. Jaroslav Mikulík | Lenka Kotrlová | Ing. Jaroslav Mikulík | |
| Místo stavby: | Uherské Hradiště | | | |
| Investor: | Střední škola průmyslová, hotelová a zdravotnická Uherské Hradiště, Kollárova 617, 686 01 Uherské Hradiště | | | |
| Akce: | DIGITALIZACE PROJEKTOVÉ DOKUMENTACE BUDOVY "J" | | | Formát: 2A4 |
| | STŘEDNÍ ŠKOLY PRŮMYSLOVÉ, HOTELOVÉ A ZDRAVOTNICKÉ UHERSKÉ HRADIŠTĚ | | | Datum: 03/2017 |
| | Kollárova 617, Uherské Hradiště | | | Č. zak.: 16-171-1 |
| PŮDORYS 1.NP | | | | Měřitko: 1:100 |
| | | | | Č. výkresu: 01 |

