


Č.l.	Seznam souřadnic (S-JTSK)			Seznam souřadnic (S-JTSK)		
	Y	X	Z	Y	X	Z
1	742138.64	1040915.07	184.28	742164.48	1040889.94	182.92
2	742140.26	1040910.21	184.18	742152.97	1040888.49	183.58
3	742139.91	1040910.12	184.15	742147.90	1040882.88	183.53
4	742146.54	1040912.08	184.19	742147.52	1040882.66	184.81
5	742153.61	1040908.64	183.67	742164.11	1040895.46	183.51
6	742153.83	1040905.62	183.74	742169.20	1040896.89	183.51
7	742154.47	1040905.67	183.68	742170.28	1040897.19	183.51
8	742154.04	1040904.00	183.69	742171.67	1040897.58	183.51
9	742150.33	1040895.28	183.73	742171.67	1040897.58	183.51
10	742149.93	1040899.27	183.88	742165.12	1040891.87	183.18
11	742143.79	1040897.57	183.85	742167.76	1040892.29	183.04
12	742143.40	1040897.45	183.85	742170.39	1040892.70	182.91
13	742159.59	1040903.94	183.50	742176.77	1040905.05	183.51
14	742162.07	1040902.77	183.52	742184.15	1040906.55	183.20
15	742162.39	1040907.89	183.78	742182.81	1040908.76	183.50
16	742159.20	1040902.52	183.52	742185.14	1040904.09	183.06
17	742168.18	1040904.66	183.51	742186.11	1040901.76	182.93
18	742169.46	1040905.01	183.51	742188.76	1040899.51	182.82
19	742174.73	1040906.47	183.51	742186.88	1040898.98	182.88
20	742180.08	1040908.37	183.51	742187.29	1040897.44	182.88
21	742180.57	1040908.44	183.48	742186.93	1040897.66	183.05
22	742182.83	1040909.05	183.49	742186.55	1040897.87	183.21
23	742183.12	1040908.98	183.34	742186.18	1040898.28	183.35
24	742187.64	1040913.49	182.97	742185.83	1040898.28	183.50
25	742171.08	1040924.16	183.72	742178.94	1040899.21	183.51
26	742168.66	1040920.10	183.55	742176.25	1040901.70	183.51
27	742157.21	1040920.28	184.03	742175.62	1040903.94	183.52
28	742161.46	1040894.39	183.51	742174.91	1040906.51	183.52
29	742161.54	1040894.47	183.50	742171.91	1040897.65	183.50
30	742162.31	1040891.68	183.50	742184.69	1040895.13	182.78
31	742162.39	1040891.41	183.34	742197.11	1040907.44	183.00
32	742162.27	1040889.84	182.99	742182.35	1040900.23	183.00



Ing. Miroslav Franzl – GSK
geodetičká samostatná kancelář

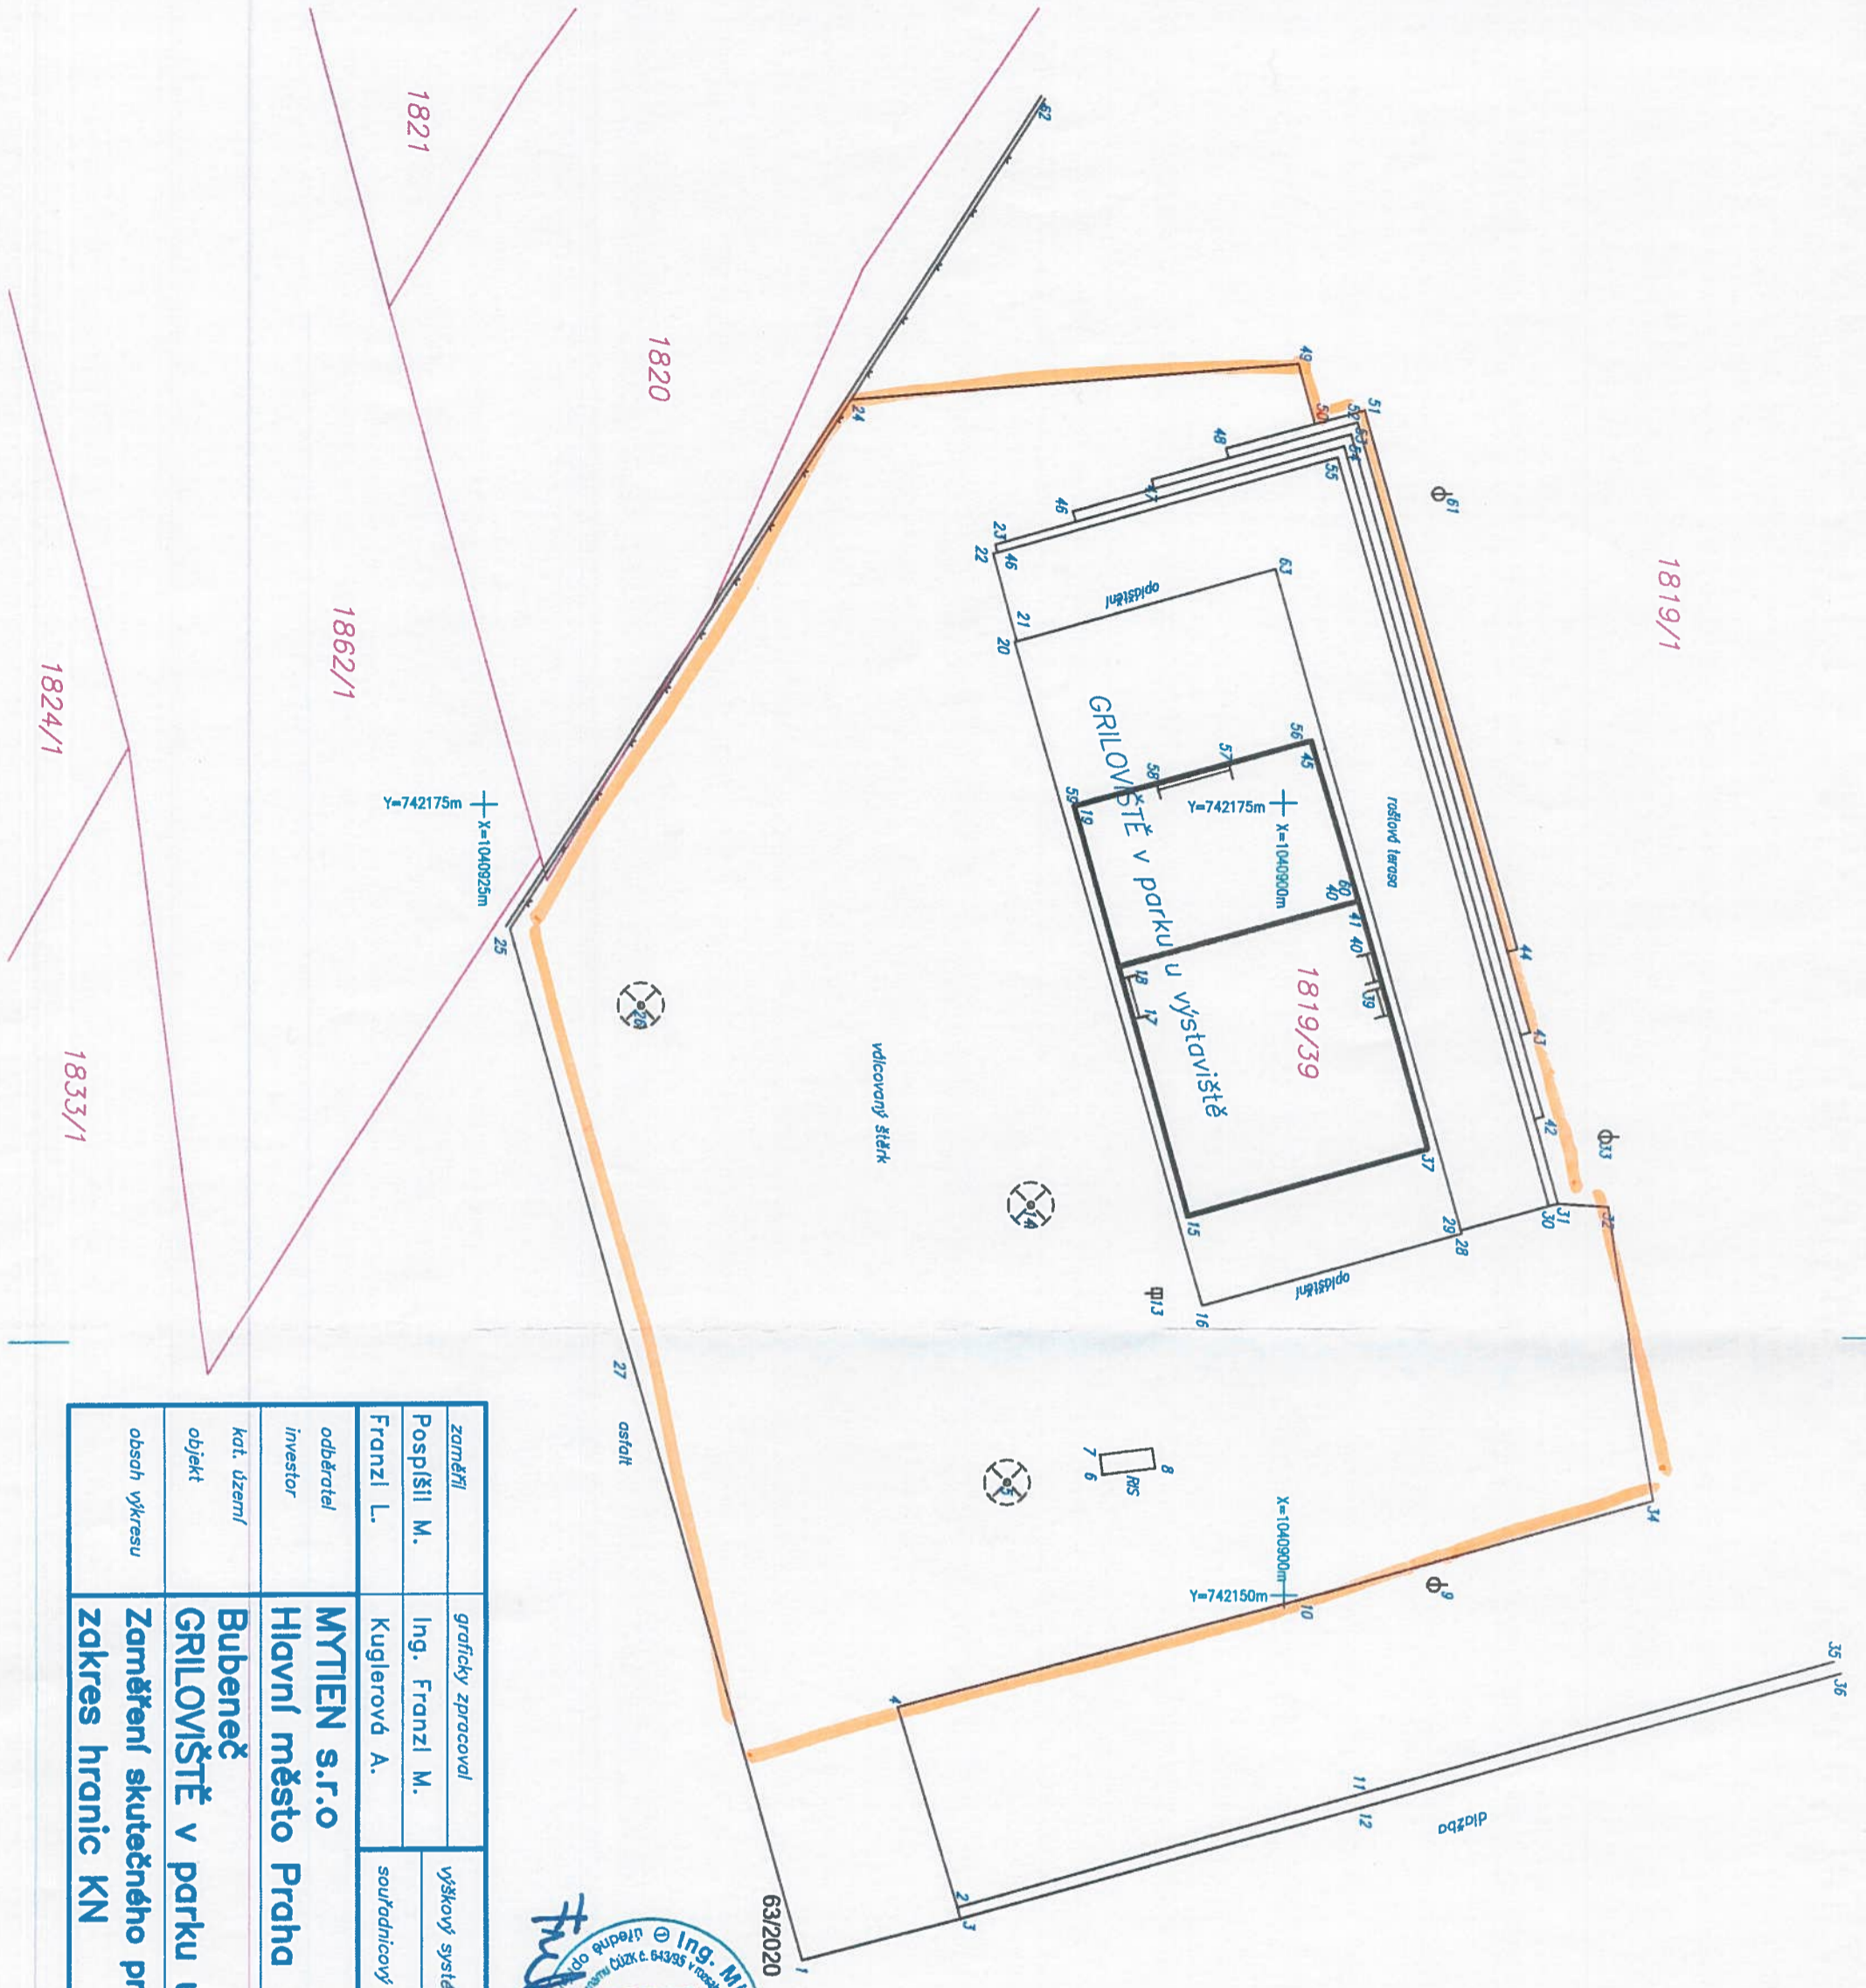

zamětl	grafický zpracoval	výškový systém	BPV	č. zakázky	K – 17020
Pospíšil M.	Ing. Franzl M.	souřadnicový systém	S – JTSK	GSK	Zdářilů 8, Praha 4 TEL 608 177 791 E-mail: franzl@gskspraha.cz
Franzl L.	Kuglerová A.			Datum	15.01.2020
odborní invest	MYTIEN s.r.o.			měřítko	1:200
kat. území	Hlavní město Praha			počet A4	2x
objekt	Bubeneč				
obsah výkresu	Zaměření skutečného provedení stavby zakres hranic KN				