




PODÉLNÝ ŘEZ MOSTEM  
M. 1:50

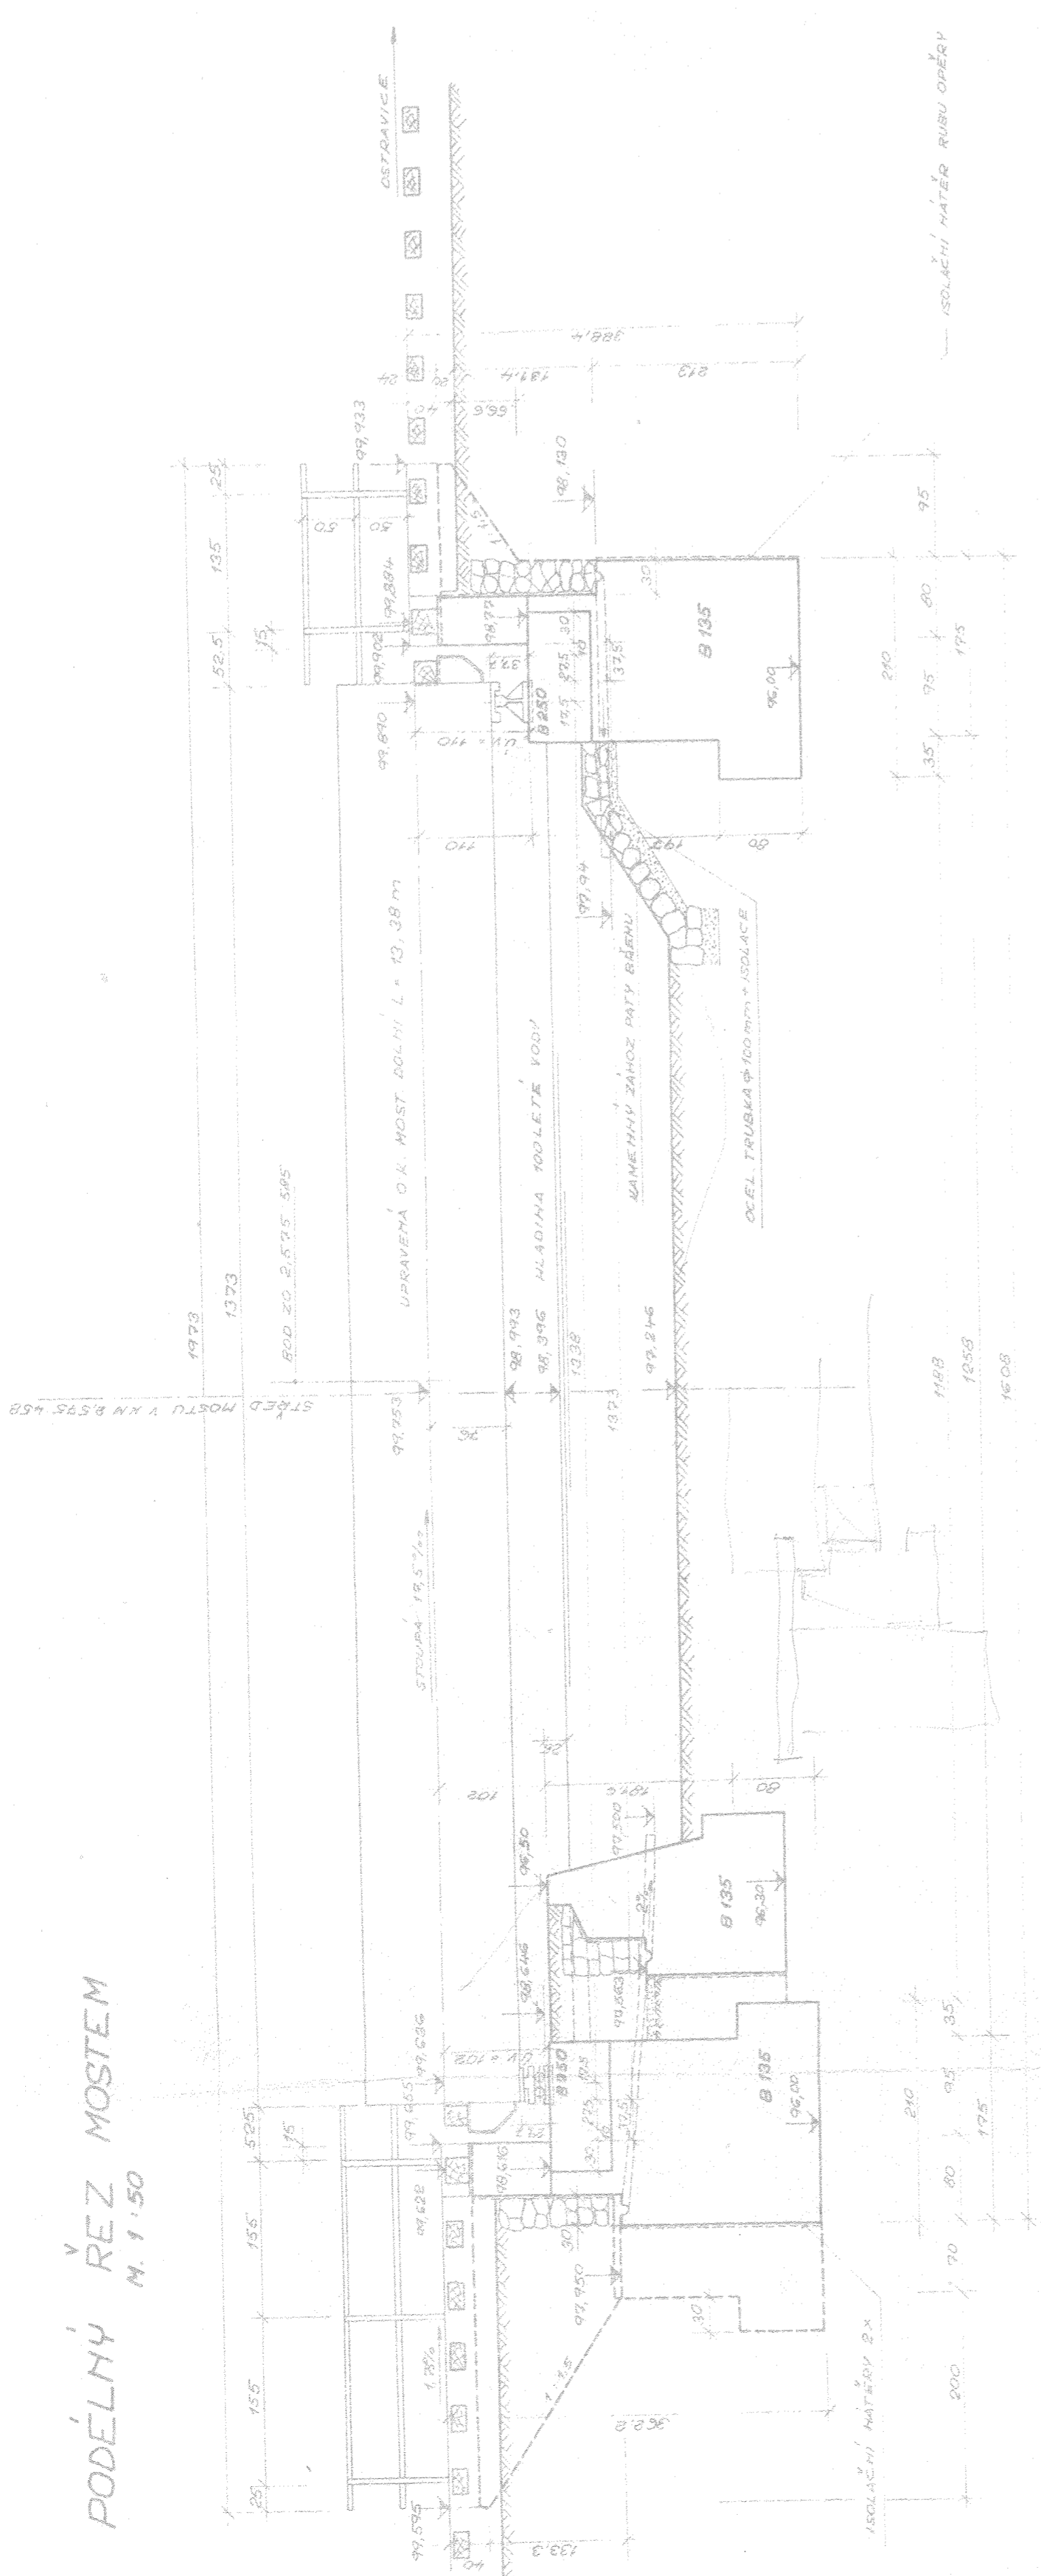

POHLED NA FRÝDLANŠKOU OPĚRU 1:50

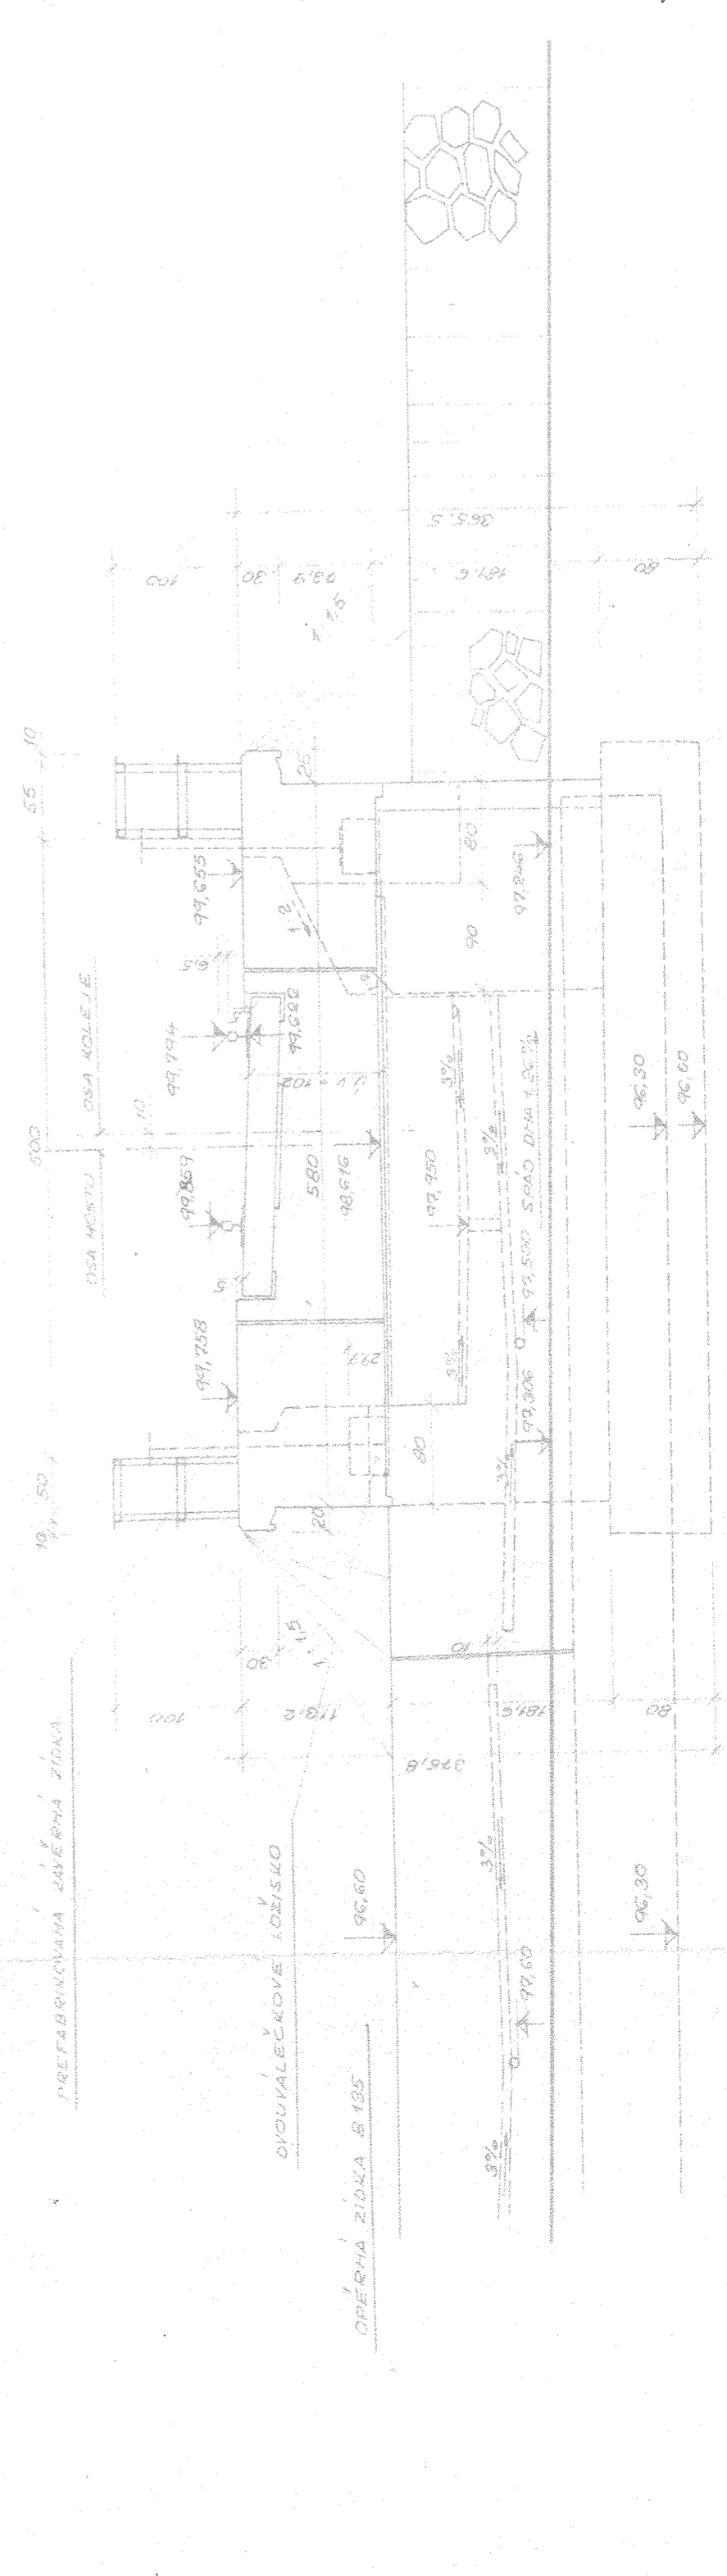

POHLED NA OSTRAVICKOU OPĚRU 1:50

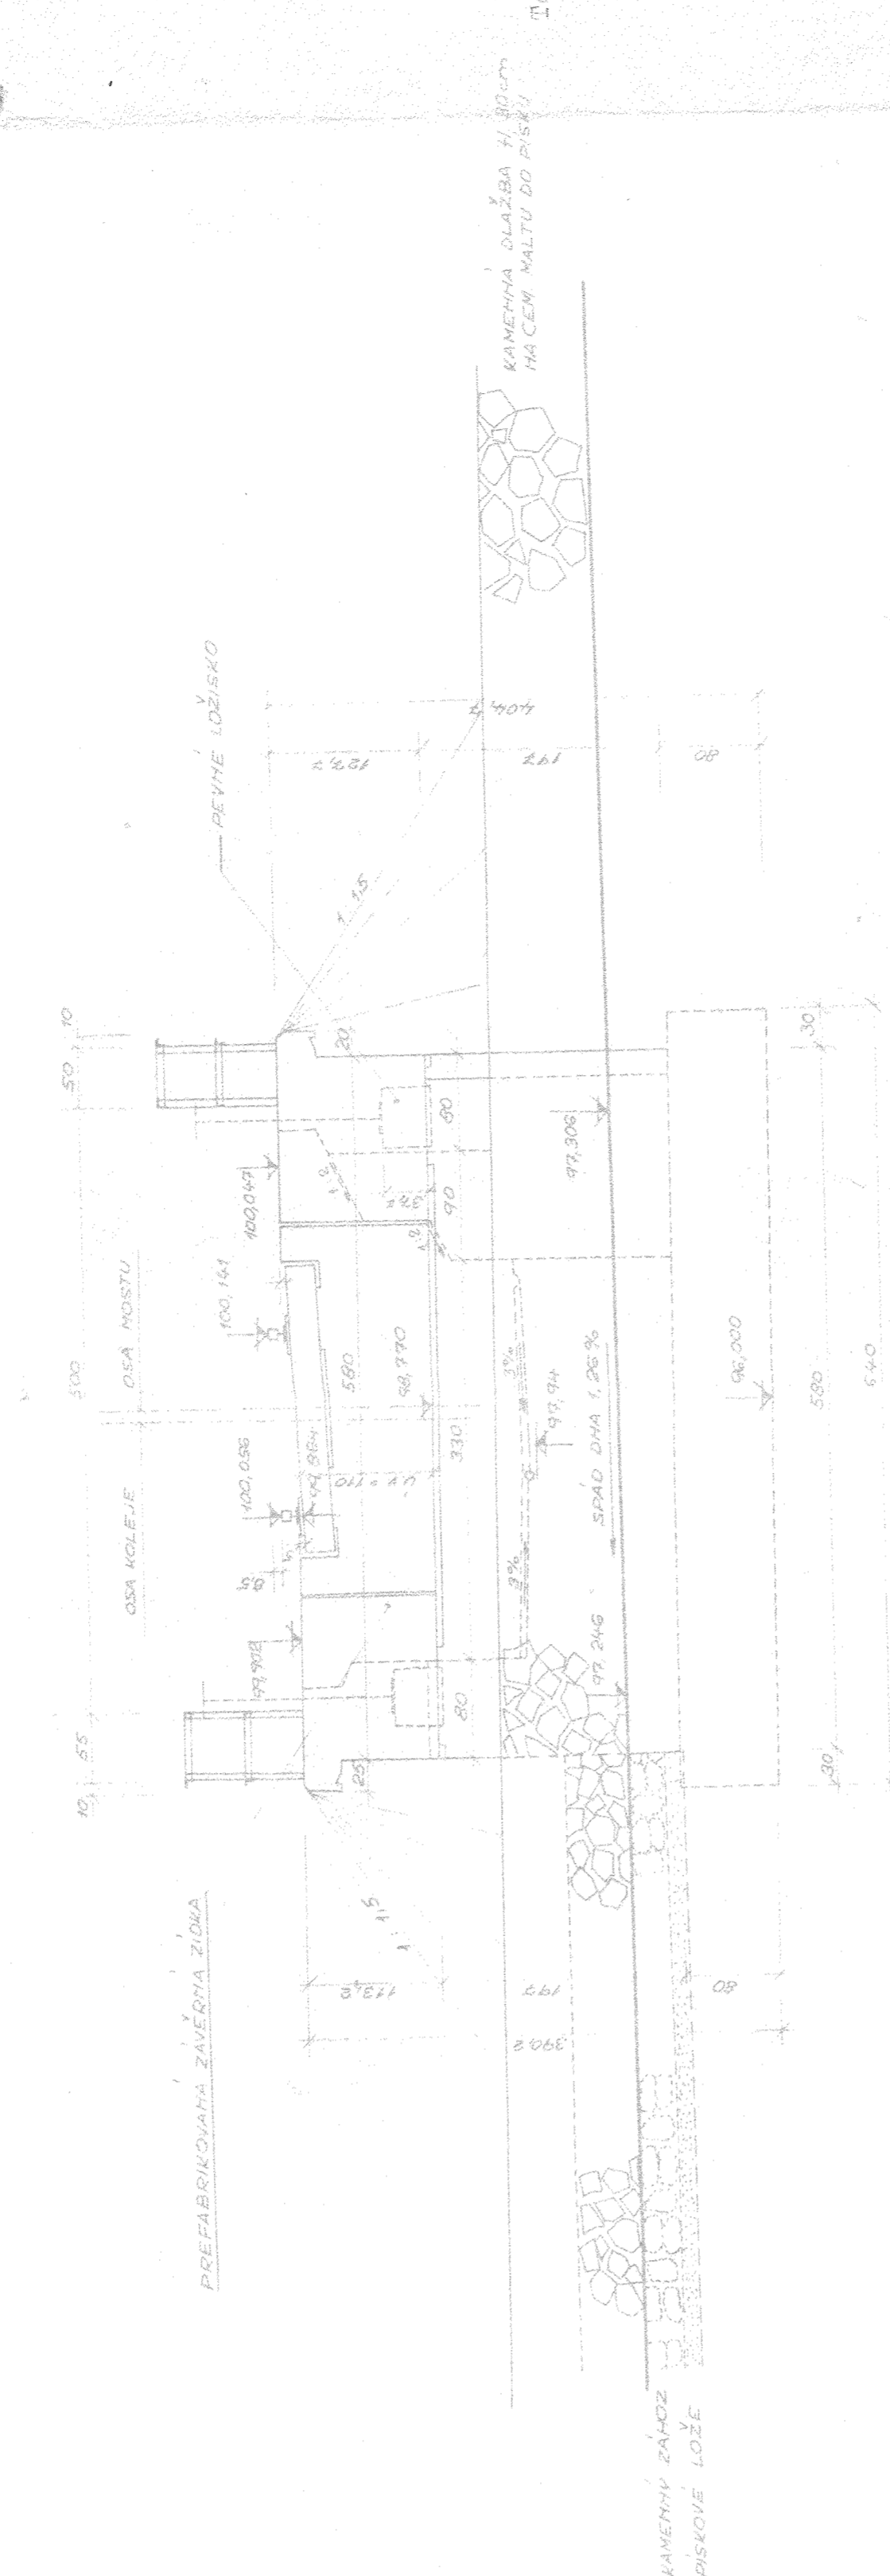

Tento plán souhlasí se satečným provedením

*J. A. Kocourek*  
Kocourek, Ing. - inženýr  
BRNO, DĚLNÁ 11, č. 100

Schváleno  
v Olomouci dne 13. dubna 1970  
Číslo: 1000/70  
Československé státní dráhy  
Střední ústředna  
Správa č. 12 v Olomouci  
Inženýr: Ing. J. Kocourek

Projednáno  
dne 13. dubna 1970  
Ing. J. Kocourek

ODPOR. ARO. STAVBY	ING. NOVOTNÝ	Ing. 18.6.1970	PROJEKČNÍ KANCELÁŘ
ODPOR. ARO. OBJEKTU	ING. NOVOTNÝ	Ing. 18.6.1970	OLOMOUČ, HRAZDŮVA 1
VYPRACOVÁNÍ	ING. NOVOTNÝ	Ing. 18.6.1970	MALÁNKÁ A P.
KREJČIL, PÍSA	MATĚJŠ		196. HROUZEK
ZREKOUŠEL	ING. STARA		Č. STAVBY
VEDOUČÍ ODĚLENÍ	ING. STARA		2046/9707
UR. SEŘAD. MÍSTO	ING. STARA		PRÁK
MÍSTO SEŘAD. MÍSTO	ING. STARA		BRZEKOV J.
MÍSTO SEŘAD. MÍSTO	ING. STARA		UČEL
MÍSTO SEŘAD. MÍSTO	ING. STARA		ČÍSLO ŽÁDÁNÍ
MÍSTO SEŘAD. MÍSTO	ING. STARA		10 - 58200 - 69 - 200

FRÝDLANT - OSTRAVICE, KM 2,573  
KOMPLEXNÍ REKONSTRUKCE MOSTU

NOVÝ STAV I	1:50	203
-------------	------	-----

**Ověřovací doložka změny datového formátu dokumentu podle § 69a zákona č. 499/2004 Sb.**

**Doložka číslo:** 732016

**Původní datový formát:** application/pdf

**UUID původní komponenty:** 41092ed1-8171-4044-80b9-263623b3d080

**Jméno a příjmení osoby, která změnu formátu dokumentu provedla:**

System ERMS (zpracovatel dokumentu Antonín VÍTEK)

**Subjekt, který změnu formátu provedl:** Správa železnic, státní organizace

**Datum vyhotovení ověřovací doložky:** 05.05.2020 07:24:08



3e7ef497-80e3-49b3-913e-069bb9a68a99