



SANACE OPĚRY O01


PŘÍČNÝ ŘEZ III.-III. M 1:50
(POHLED SMĚR FRÝDLANT)

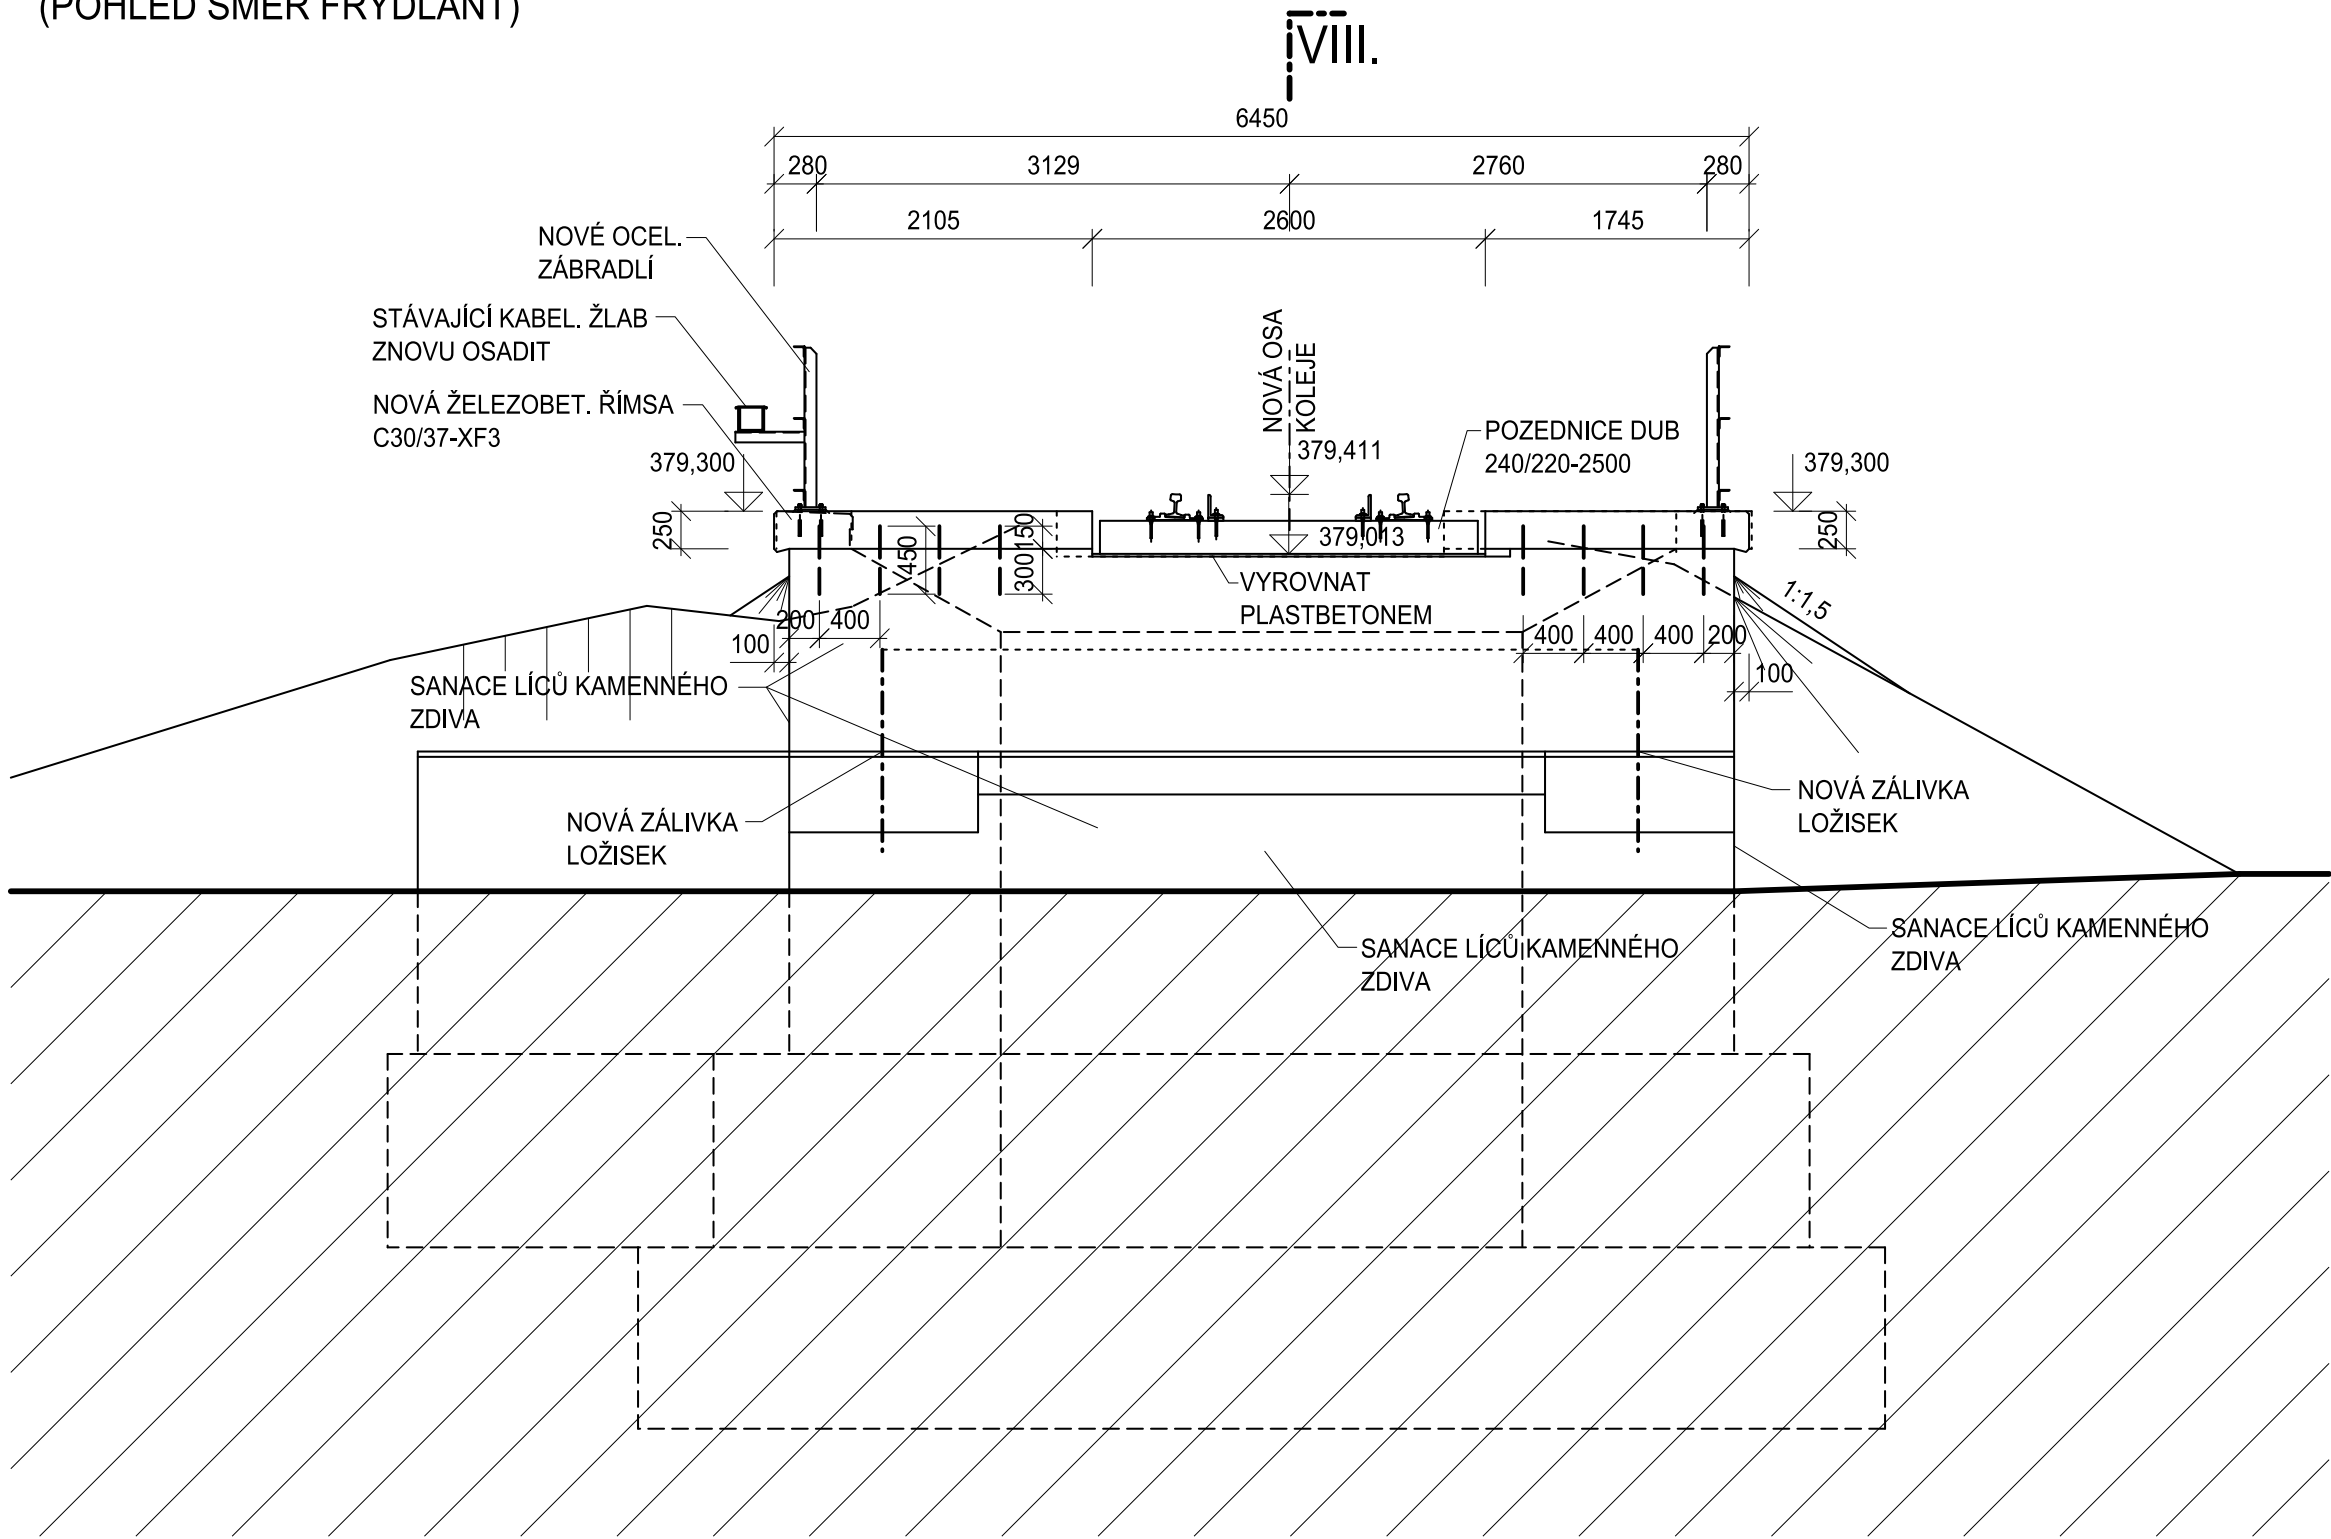


BOČNÍ POHLED ZPRAVA M 1:50

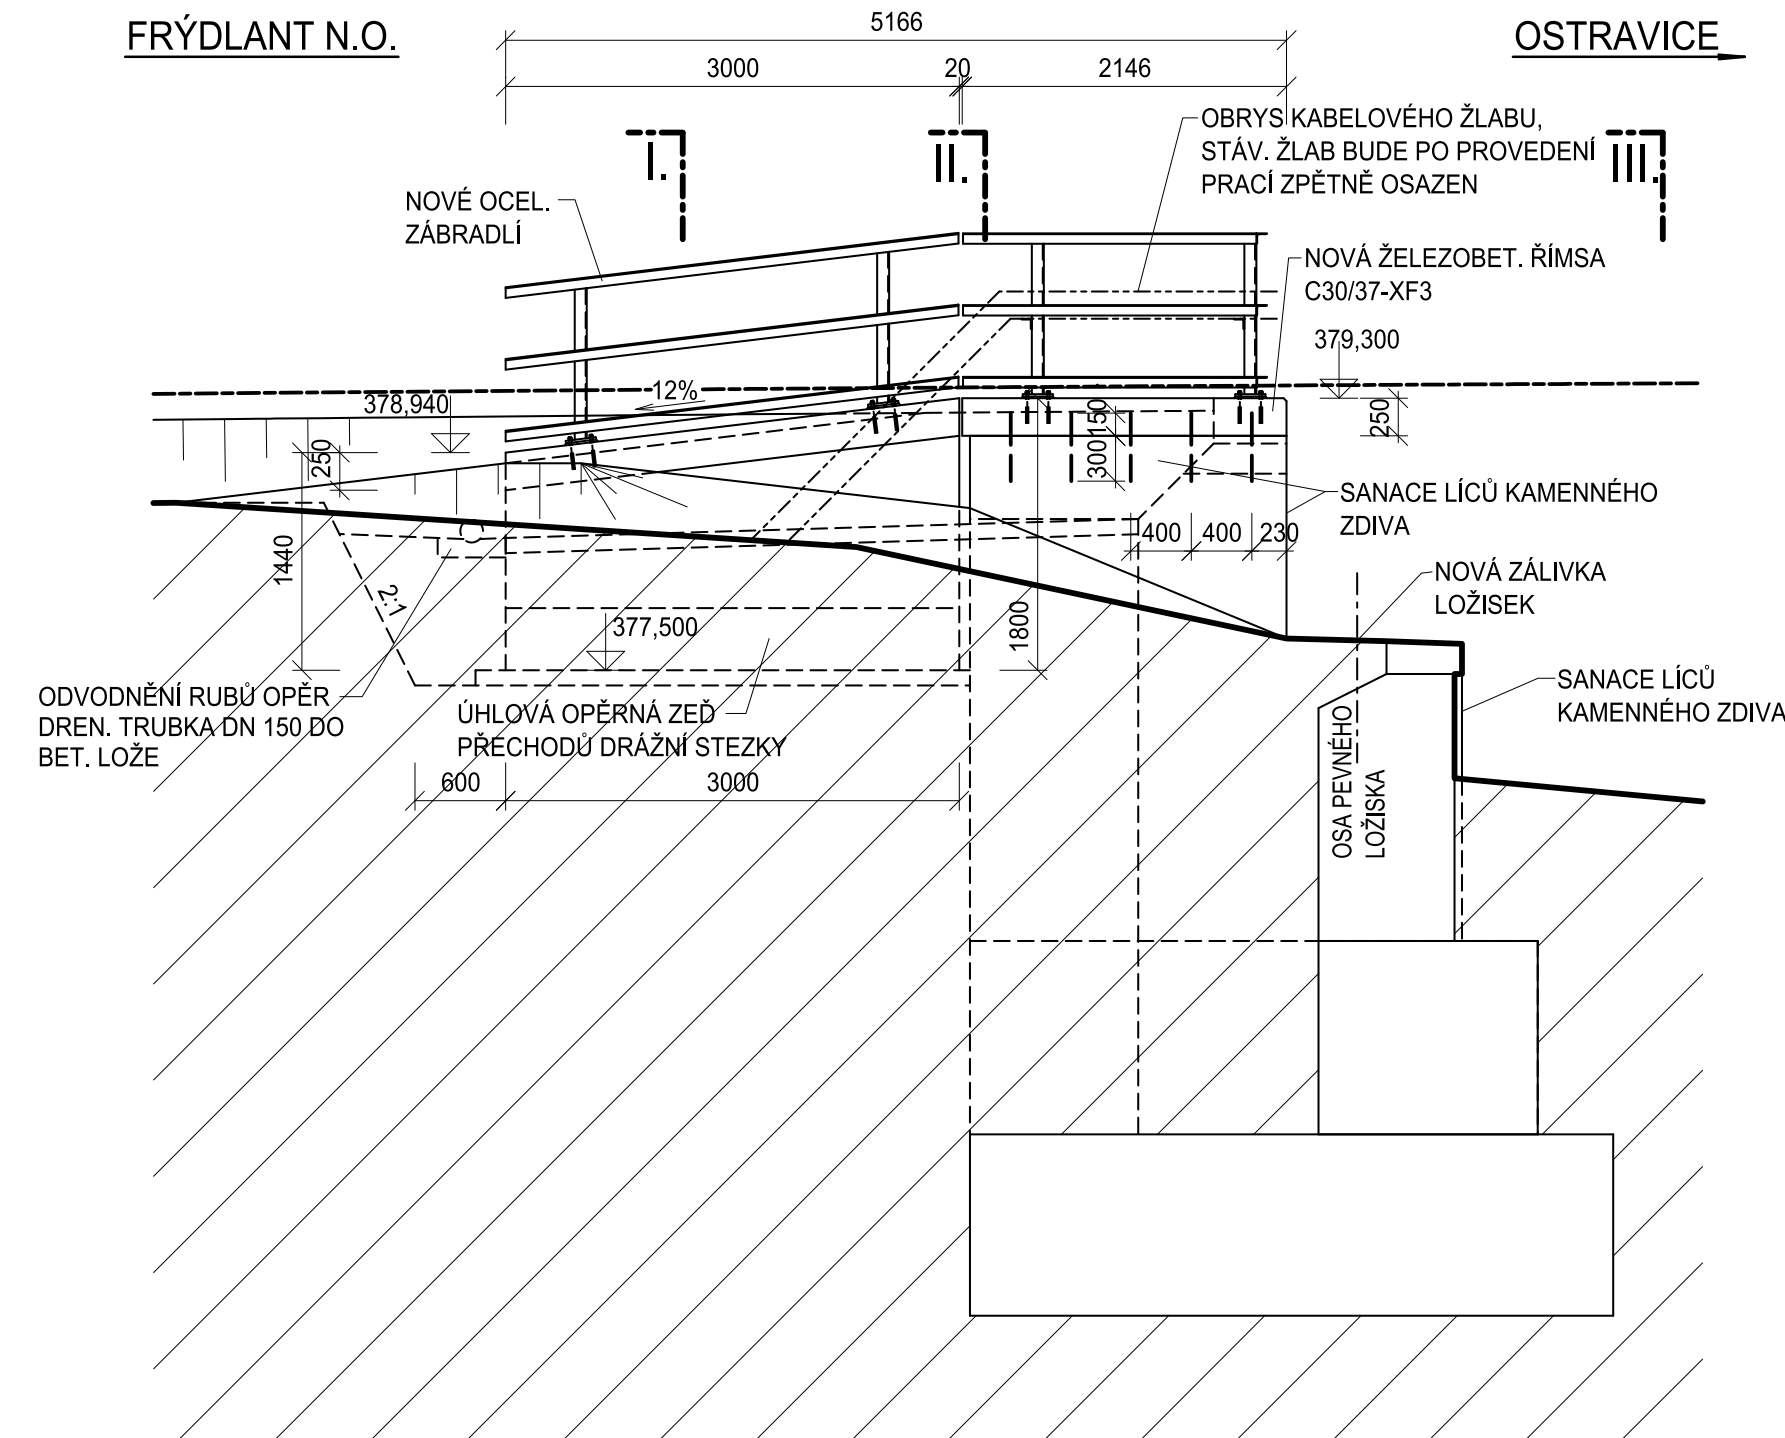


PODÉLNÝ ŘEZ VIII.-VIII. M 1:50

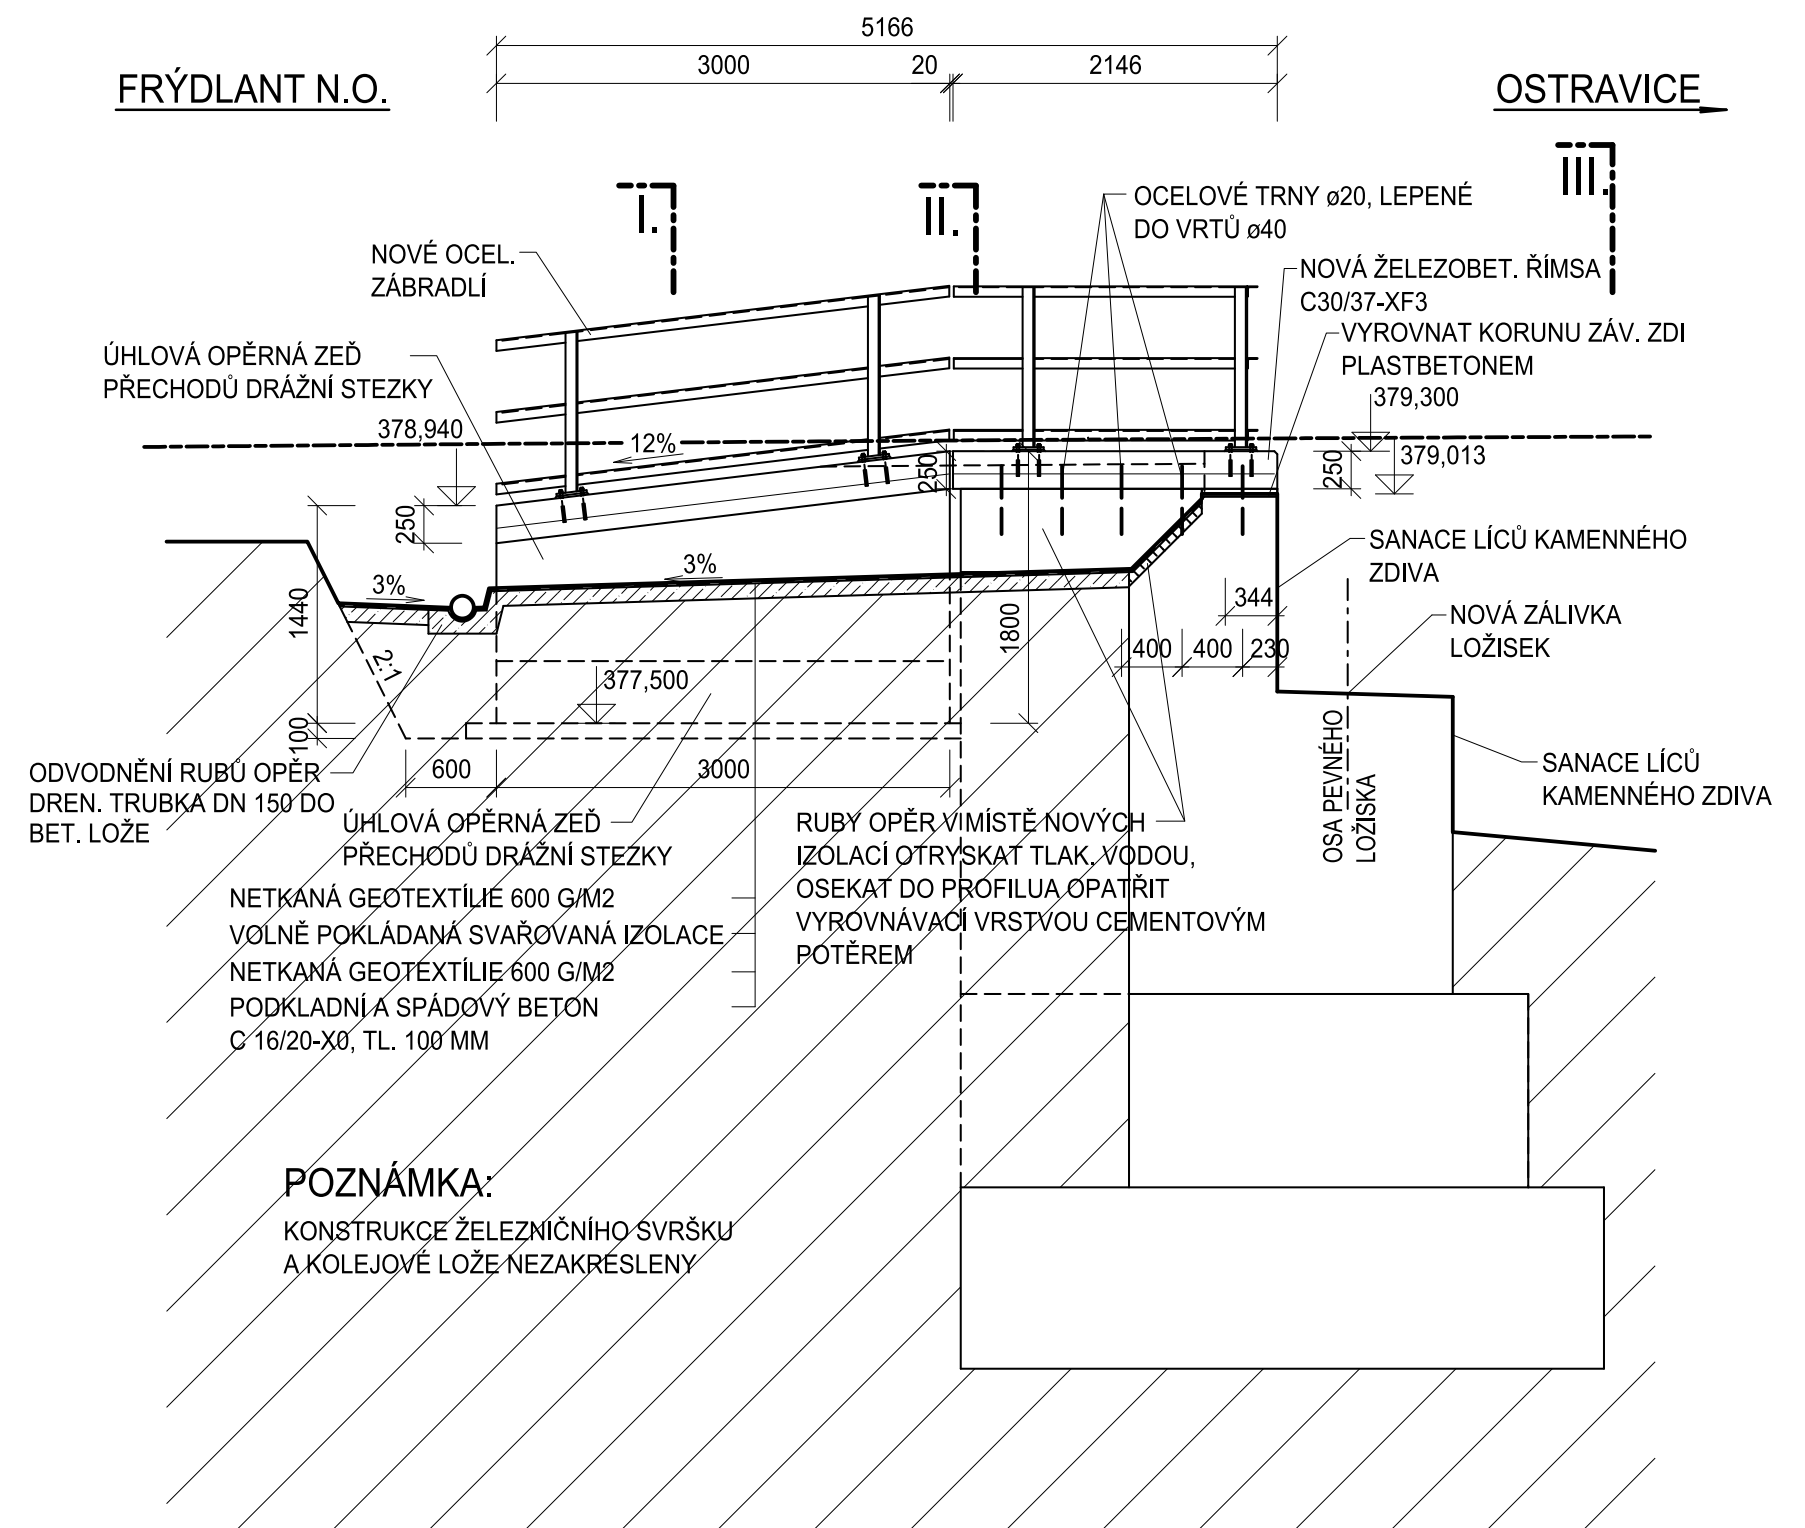

PŘÍČNÝ ŘEZ I.-I. M 1:50
(POHLED SMĚR FRÝDLANT)

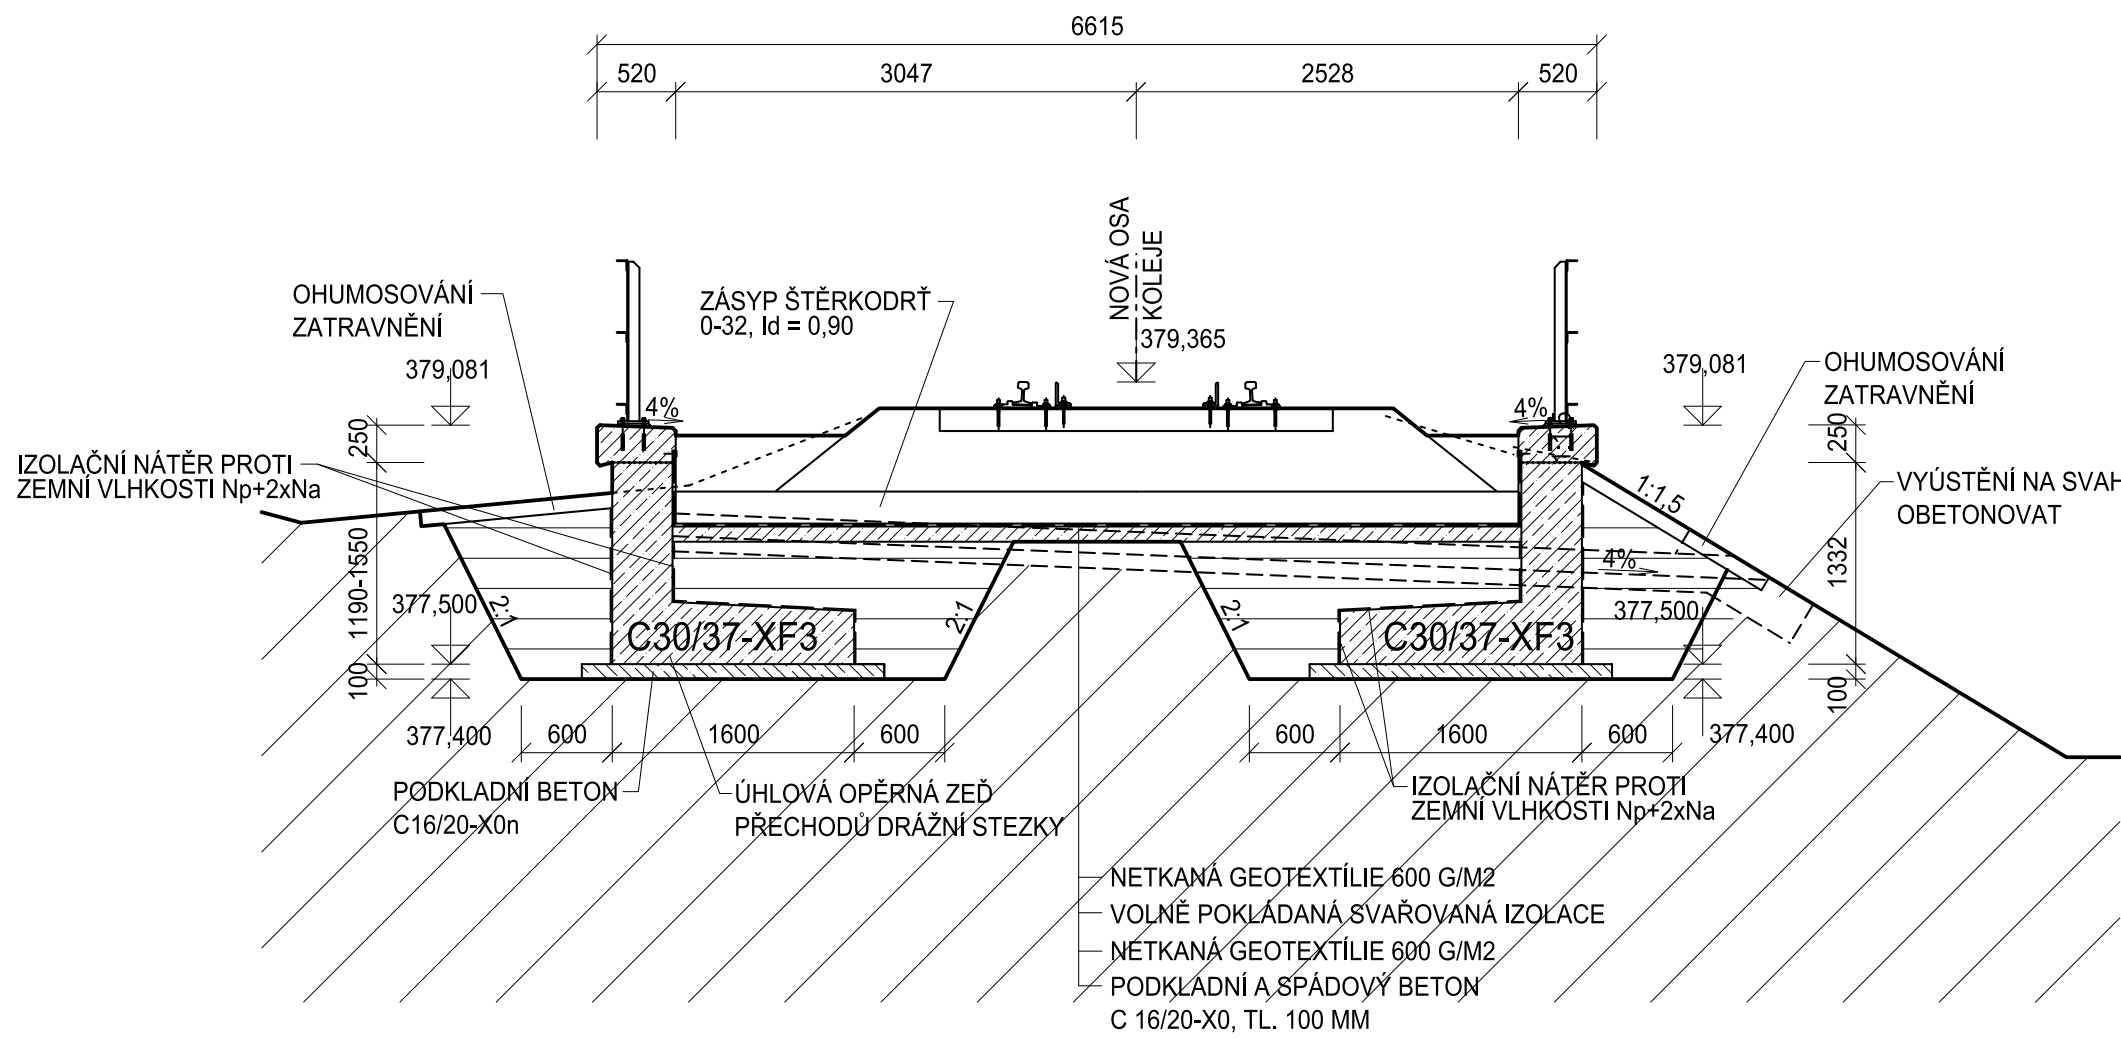

PŘÍČNÝ ŘEZ II.-II. M 1:50
(POHLED SMĚR FRÝDLANT)

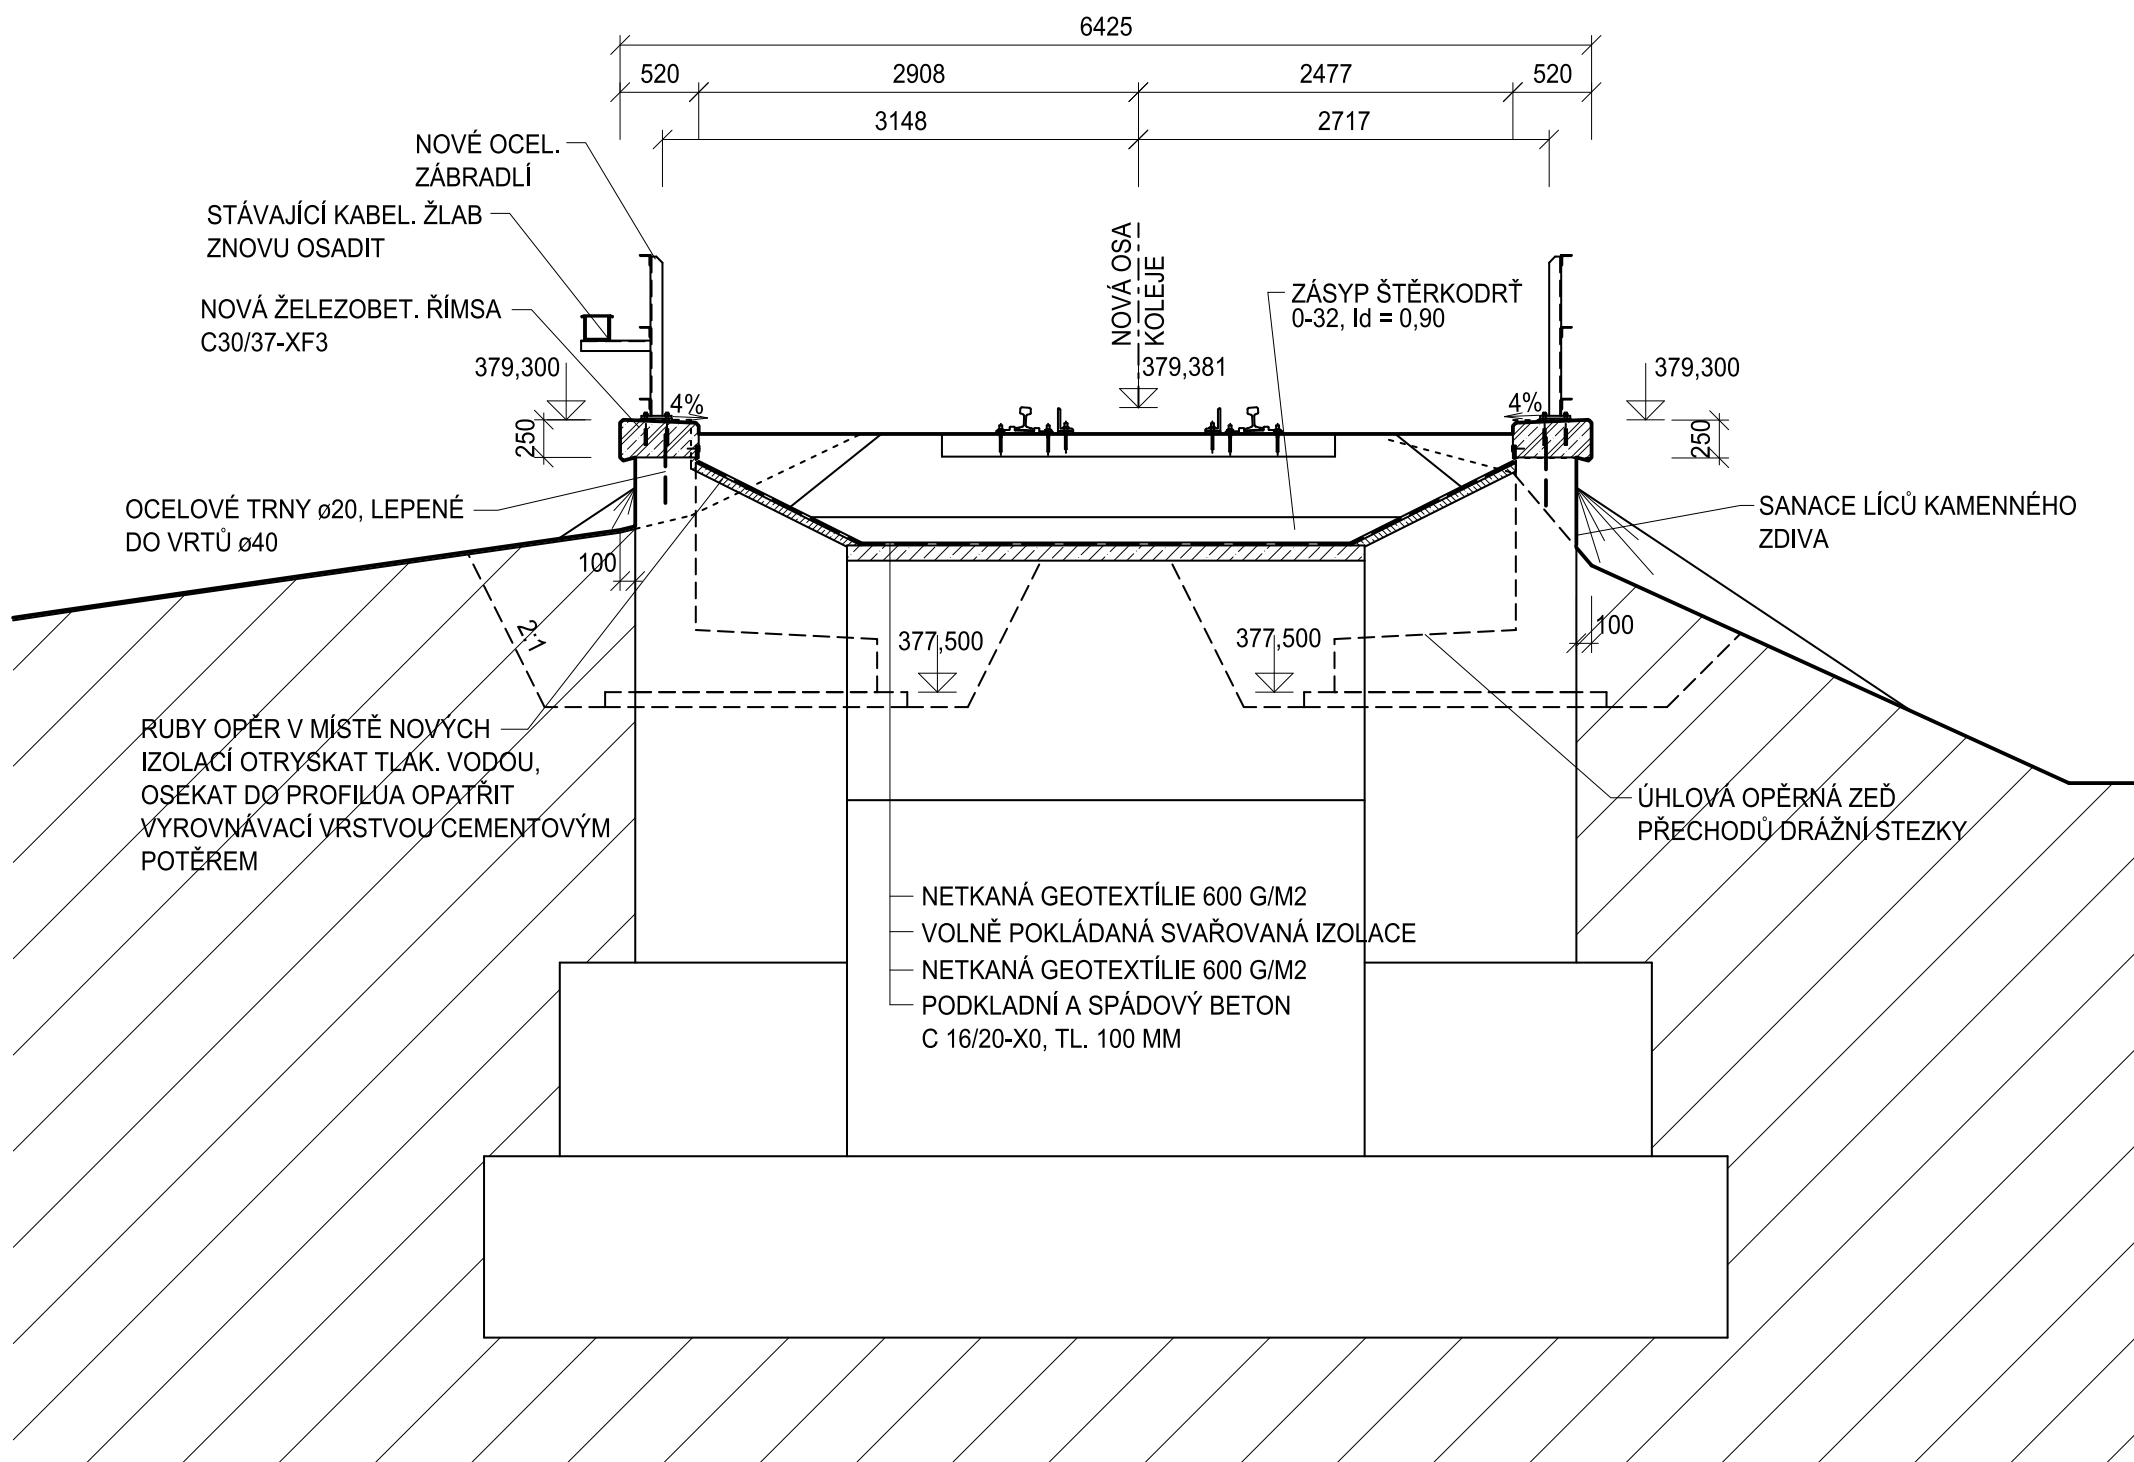

			ČÍSLO SOUPRAVY:
REVIZE Č.	DATUM	ZMĚNA	

SUDOP BRNO		SUDOP BRNO, spol. s r.o. Kounicova 26 611 36 Brno	
OBJEDNAVATEL:	SŽDC, s.o., Stavební správa východ se sídlem v Olomouci, Nerudova 1, 772 58 Olomouc	tel. : +420 972 625 804 E-mail: sudop@sudop-brno.cz	
PROFESNÍ SKUPINA:	12 MOSTY	VEDOUcí PROF. SKUPINY ING. KAREL PUJAL	ŘEDITEL ING. KAMIL CHMELA
ODPOVĚDNÝ PROJ. ZAKÁZKY ING. RADOŠÍR HANÁK	ODPOVĚDNÝ PROJ. PS. SO ING. JAN ŠEDIVÝ	NAVRHL. VYPRACOVAL ING. JAN ŠEDIVÝ	KONTROLOVAL ING. RADOŠÍR HANÁK
KRAJ: MORAVSKOSLEZSKÝ	POVĚŘENÝ OÚ: FRÝDLANT NAD OSTRAVICÍ	STUPEŇ: 19103-01-0520	PROJEKT 2019120057
Most v km 1,972 na trati Frýdlant nad Ostravicí - Ostravice SO 02 - Most v km 1,972		MĚŘITVO 1:50	POČET FORMÁTŮ 8x4
		DATUM: 02/2020	
Spodní stavba - sanace opěry O01		ČÁST DOKUM. D.2.1.2.	PŘÍLOHA 2.4

Ověřovací doložka změny datového formátu dokumentu podle § 69a zákona č. 499/2004 Sb.

Doložka číslo: 732497

Původní datový formát: application/pdf

UUID původní komponenty: fffec11f-1daa-44de-b564-b231d432a4f3

Jméno a příjmení osoby, která změnu formátu dokumentu provedla:

System ERMS (zpracovatel dokumentu Antonín VÍTEK)

Subjekt, který změnu formátu provedl: Správa železnic, státní organizace

Datum vyhotovení ověřovací doložky: 05.05.2020 09:29:18



8b96c0bc-ef59-44ab-9e71-91a24f5764ed