

KOMUNIKACÍ
HY, a.s.
110 00 PRAHA 1
Rásovká 770/8
hl. m. Prahy

Číslo smlouvy CETIN: VPI/PH/2018/174
Číslo smlouvy stavebníka: A/9/20/5900/0007

SRM:
Registr smluv: Ano



TSKRP005KVS

Smlouva o realizaci překládky sítě elektronických komunikací č. VPI/PH/2020/055

tato Smlouva o realizaci překládky sítě elektronických komunikací („**smlouva**“) byla uzavřena níže uvedeného dne, měsíce a roku dle ustanovení § 1746 odst. 2 zákona č. 89/2012 Sb., občanského zákoníku, v účinném znění („**občanský zákoník**“) a v souladu s § 104 odst. 17 zákona č. 127/2005 Sb., o elektronických komunikacích a o změně některých souvisejících zákonů, v účinném znění („**Zákon o elektronických komunikacích**“) mezi:

CETIN a.s.

se sídlem Českomoravská 2510/19, Libeň, 190 00 Praha 9
zapsaná v obchodním rejstříku vedeném u Městského soudu v Praze, odd. B, vložka 20623
IČO: 04084063
DIČ: CZ04084063
zastoupená: Ota Falge, Manažer, Developerské projekty, na základě pověření
bankovní spojení: [REDACTED]

(„**CETIN**“)

a

Technická správa komunikací hl. m. Prahy, a.s.

se sídlem Řásovká 770/8, 110 00 Praha 1
zapsána v obchodním rejstříku vedeném Městským soudem v Praze, oddíl B, vl. 20059
IČO: 03447286
DIČ: CZ03447286
zastoupena: Mgr. Jozefem Sinčákem, MBA, generálním ředitelem a předsedou představenstva
prof. Ing. Karlem Pospíšilem, Ph.D., místopředsedou představenstva
PhDr. Filipem Hájkem, členem představenstva

přičemž při podpisu Smlouvy a veškerých jejích Dodatků jsou oprávněni zastupovat Stavebníka dva členové představenstva společně, z nichž nejméně jeden musí být předsedou anebo místopředsedou představenstva.

(„**Stavebník**“)

CETIN a Stavebník jsou dále společně označováni jako „**Smluvní strany**“ a jednotlivě jako „**Smluvní strana**“.

DEFINICE POJMŮ

„**Den**“ je kalendářní den;

„**CTN**“ má význam uvedený odst. 3.1. této smlouvy;

„**SEK**“ je síť elektronických komunikací, kterou se rozumí přenosové systémy, popřípadě spojovací nebo směrovací zařízení a jiné prostředky, včetně prvků sítě, které nejsou aktivní, které umožňují přenos signálů po vedení, rádiovými, optickými nebo jinými elektromagnetickými prostředky, včetně družicových sítí, pevných sítí s komutací okruhů nebo paketů a mobilních zemských sítí, sítí pro

rozvod elektrické energie v rozsahu, v jakém jsou používány pro přenos signálů, sítí pro rozhlasové a televizní vysílání a sítí kabelové televize, bez ohledu na druh přenášené informace;

„**Pracovní den**“ znamená Den, který není v České republice dnem pracovního klidu nebo státem uznaným svátkem;

„**Překládka**“ je stavba spočívající v jakékoliv změně trasy nebo přemístění SEK ve vlastnictví společnosti CETIN, jejíž rozsah je specifikován v CTN;

„**Projekt**“ má význam uvedený v odst. 5.2 této smlouvy a není projektovou dokumentací dle vyhlášky č. 499/2006 Sb., o dokumentaci staveb;

Stavba je stavba pod názvem „**POD BATERIEMI, PRAHA 6 č. akce 999079**“, jež vyvolala Překládku, a jejímž investorem je Stavebník;

„**Vyjádření o existenci SEK**“ je „*Vyjádření o existenci sítě elektronických komunikací společnosti Česká telekomunikační infrastruktura a.s.*“ ze dne **1. 10. 2018** vydané pod čj. **736127/18**, jehož nedílnou součástí jsou Všeobecné podmínky ochrany SEK společnosti CETIN; Vyjádření o existenci SEK si vyžádal a obdržel Stavebník;

„**Zákon o vyvlastnění**“ je zákon č. 184/2006 Sb., o odnětí nebo omezení vlastnického práva k pozemku nebo ke stavbě, v účinném znění.

I. ÚVODNÍ USTANOVENÍ

- 1.1 Společnost CETIN je vlastníkem SEK, jež má být přeložena na základě této smlouvy.
- 1.2 Stavebník dle Vyjádření o existenci SEK vyvolává ve smyslu § 104 odst. 17 Zákona o elektronických komunikacích Překládku dotčeného úseku SEK.
- 1.3 Překládka SEK dle této smlouvy je vedena u společnosti CETIN pod označením „**VPI, P6 Pod Bateriemi, Střešovice**“

II. PŘEDMĚT SMLOUVY

- 2.1 Předmětem této smlouvy je závazek společnosti CETIN zajistit Překládku a s ní související záležitosti v rozsahu a za podmínek stanovených touto smlouvou a závazek Stavebníka, který Překládku vyvolal, uhradit všechny nezbytné náklady, které společnosti CETIN v souvislosti se zajištěním Překládky vzniknou, a které by jí nevznikly, kdyby k Překládce nedošlo.

III. PŘEKLÁDKA A JEJÍ PODMÍNKY

- 3.1 Překládka bude realizována v rozsahu (územním a stavebnětechnickém) a na nemovitostech dle předloženého cenového a technického návrhu, který je Přílohou č. 1 této smlouvy („**CTN**“).
- 3.2 Předpoklady (podmínky) pro realizaci Překládky jsou:
 - (i) zajištění pravomocného územního rozhodnutí – rozhodnutí o umístění stavby nebo územního souhlasu (Překládky),

(ii) zajištění práv k užívání Překládkou dotčených nemovitostí, tzn. uzavření smlouvy o smlouvě budoucí o zřízení služebnosti a/nebo jiné smlouvy s vlastníky nemovitostí dotčených Překládkou nebo vydání rozhodnutí o vyvlastnění takového práva.

(to vše dále jen „**Předpoklady pro realizaci Překládky**“).

- 3.3 Bez zajištění Předpokladů pro realizaci Překládky není společnost CETIN povinna Překládku realizovat a realizace Překládky nebude společností CETIN zahájena dříve, než jsou splněny Předpoklady realizaci Překládky.
- 3.4 Vlastníkem přeložené SEK zůstává společnost CETIN.
- 3.5 Společnost CETIN je oprávněna v rámci realizace Překládky pověřit jinou osobu jednotlivými úkony Překládky. Při realizaci jednotlivých úkonů Překládky jinou osobou nese společnost CETIN odpovědnost, jako by Překládku realizovala sama.

IV.

ZÁVAZKY SMLUVNÍCH STRAN

- 4.1 V souvislosti s realizací Překládky se CETIN zavazuje:

před realizací Překládky:

- (i) pokusit se uzavřít smlouvu o smlouvě budoucí o zřízení služebnosti a/nebo jinou smlouvu s vlastníky Překládkou dotčených nemovitostí, tj. zejména prokazatelně učinit vlastníkům Překládkou dotčených nemovitostí návrh takové smlouvy v souladu s ustanovením § 5 Zákona o vyvlastnění;
- (ii) pokud nedojde ze strany vlastníka Překládkou dotčených nemovitostí dobrovolně k uzavření smlouvy o smlouvě budoucí o zřízení služebnosti a/nebo jiné smlouvy, je CETIN povinen učinit veškeré nezbytné kroky ke zřízení služebnosti dle Zákona o vyvlastnění, tj. zejména podat návrh na zřízení služebnosti rozhodnutím vyvlastňovacího úřadu.

při realizaci Překládky:

- (i) respektovat časový harmonogram Stavby, v souladu s požadavky Stavebníka, to vše za předpokladu, že Stavebník společnost CETIN s harmonogramem stavby, která vyvolala Překládku seznámí, harmonogram s dostatečným časovým předstihem předloží,
- (ii) poskytnout nezbytnou součinnost při realizaci Stavby,
- (iii) plně respektovat podmínky vydaného dopravně inženýrského rozhodnutí, územního rozhodnutí – o umístění stavby, stavebního povolení a Technických podmínek Stavebníka, to vše za předpokladu, že Stavebník s tímto prokazatelně společnost CETIN seznámil a s dostatečným časovým předstihem Technické podmínky Stavebníka předložil.

po realizaci Překládky:

- (i) zajistit dokumentaci skutečného provedení Překládky,
- (ii) zajistit nezbytné geometrické plány služebností, uzavřít smlouvy o zřízení služebností a zajistit vložení práv ze služebností na základě smlouvy či na základě správního rozhodnutí do katastru nemovitostí.

- 4.2 V souvislosti s provedením Překládky se Stavebník zavazuje:

před realizací Překládky:

- (i) zajistit a předat společnosti CETIN územní rozhodnutí – rozhodnutí o umístění stavby (Překládka) včetně dokumentace DUR Překládka potvrzené správním orgánem, který územní rozhodnutí vydal, Toto územní rozhodnutí je/ se stane Přílohou č. 3 této smlouvy. CETIN se zavazuje realizovat Překládku v souladu s tímto rozhodnutím;
- (ii) po nabytí právní moci územního rozhodnutí – rozhodnutí o umístění stavby Překládka, převést na společnost CETIN práva a povinnosti z tohoto územního rozhodnutí týkajícího se Překládka (uzavřít se společností CETIN Dohodu o převodu některých práv a povinností ze správního rozhodnutí, jejíž vzor je uveden v Příloze č. 4 této smlouvy a předat toto územní rozhodnutí společnosti CETIN, to vše nejpozději do třiceti (30) Dnů od nabytí právní moci územního rozhodnutí – rozhodnutí o umístění stavby Překládka.
- (iii) oznámit společnosti CETIN nejpozději do čtyřiceti (45) Dnů před realizací Překládka stavební připravenost, resp. písemně vyzvat CETIN k převzetí staveniště s určením termínu pro převzetí staveniště, který nebude kratší než třicet (30) Dnů po doručení oznámení k převzetí staveniště („**Písemná výzva Stavebníka**“);
- (iv) konzultovat se společností CETIN časový harmonogram, zejména pro účely splnění závazku společnosti CETIN dle odst. 4.3 této smlouvy.

4.3 CETIN se zavazuje, že zajistí realizaci Překládka (i) do 3 měsíců Dnů ode Dne termínu převzetí staveniště uvedeného v Písemné výzvě Stavebníka, a to za předpokladu, že ke Dni doručení Písemné výzvy Stavebníka jsou zajištěny ve prospěch společnosti CETIN všechny Předpoklady pro realizaci Překládka uvedené odst. 3.2 této smlouvy a ze strany Stavebníka splněny veškeré povinnosti uvedené odst. 4.2 této smlouvy, (ii) jinak nejpozději do 3 měsíců Dnů od jejich zajištění.

4.4 Stavebník bere na vědomí, že mezi společností CETIN a vlastníky Překládkou dotčených nemovitostí musí dojít s ohledem na ustanovení § 104 Zákona o elektronických komunikacích k úpravě vzájemných právních vztahů v podobě uzavření písemné smlouvy o budoucí smlouvě o zřízení služebnosti a po realizaci Překládka k uzavření smlouvy o zřízení služebnosti, event. zřízení takového práva ve vyvlastňovacím řízení. Náhrady za zřízení takových služebností, které CETIN vlastníkům dotčených nemovitostí uhradí, bude Stavebník s ohledem na ustanovení § 104 odst. 17 Zákona o elektronických komunikacích povinen uhradit společnosti CETIN jako náklady vzniklé společnosti CETIN v souvislosti s Překládkou, stejně tak v případě nákladů společnosti CETIN za uhrazení správních poplatků za vklad služebností do katastru nemovitostí, event. případně nákladů vzniklých společnosti CETIN v souvislosti s vyvlastňovacím řízením.

4.5 Stavebník se zavazuje poskytnout společnosti CETIN při uzavírání smlouvy o budoucí smlouvě o zřízení služebnosti a po realizaci Překládka při uzavírání smlouvy o zřízení služebnosti potřebnou součinnost.

4.6 Smluvní strany ujednaly a souhlasí, že jakákoliv lhůta stanovená společností CETIN (i) k realizaci Překládka dle odst. 4.3 této smlouvy (ii) k podání návrhu na zahájení vyvlastňovacího řízení dle Zákona o vyvlastnění a (iii) pro vyhotovení Projektu a jeho předání Stavebníkovi se prodlužuje o tolik Dnů, o kolik Dnů byly práce k jejímu provedení přerušeny nebo nemohly být případně zahájeny z důvodu nikoliv na straně společnosti CETIN.

4.7 Závazky CETIN z této smlouvy týkající se realizace Překládka a záležitostí, jež Překládce předchází, jsou rozděleny do dvou etap. První etapa je co do rozsahu stanovena položkami uvedenými v Příloze č. 2 této smlouvy („**První etapa**“) a bude považována za ukončenou Dnem, kdy bude Stavebníkovi doručeno oznámení o ukončení První etapy. Druhá etapa bude stanovena co do rozsahu Projektem dle odst. 5.2 této smlouvy („**Druhá etapa**“), a bude

považována za dokončenou Dnem ukončení realizace Překládky, tj. Dnem, kdy bude Stavebníkovi doručeno oznámení o ukončení realizace Překládky.

V. NÁKLADY SPOJENÉ S PŘEKLÁDKOU

- 5.1 Stavebník je na základě § 104 odst. 17 Zákona o elektronických komunikacích povinen nést náklady překládky dotčeného úseku SEK, přičemž takovými náklady jsou všechny nezbytné náklady vlastníka SEK, které mu v souvislosti s překládkou SEK vzniknou, a které by mu nevznikly, kdyby Stavebník Překládku nevyvolal. Náklady související s modernizací či zvýšením přenosové kapacity nadzemního nebo podzemního vedení SEK však nese CETIN.
- 5.2 Výše nákladů Překládky stanovených na základě CTN ke dni uzavření této smlouvy činí **227.016,- Kč** (slovy: dvě stě dvacet sedm tisíc šestnáct korun českých) bez DPH. Specifikace těchto nákladů je uvedena v Příloze č. 2 této smlouvy. Stavebník bere na vědomí a souhlasí, že výše nákladů byla stanovena před vyhotovením realizační projektové dokumentace Překládky („Projekt“) na základě měrných nákladů společnosti CETIN (tj. je pouze orientační).
- 5.3 Výše nákladů Překládky bude stanovena po vyhotovení Projektu a na jeho základě („**Náklady Překládky stanovené na základě Projektu**“). Společnost CETIN do tří (3) měsíců od uzavření této smlouvy (i) písemně oznámí Stavebníkovi výši Nákladů Překládky stanovených na základě Projektu a (ii) předloží Stavebníkovi Projekt.
- 5.4 V případě, že v souvislosti s realizací Překládky společnosti CETIN vzniknou další nezbytné náklady na Překládku, které nejsou vyčísleny v odst. 5.2 smlouvy a/nebo nejsou zahrnuty v Nákladech Překládky stanovených na základě Projektu, Stavebník se zavazuje je společnosti CETIN uhradit.
- Může se jednat zejména, nikoliv však výlučně o:
- náklady na náhrady za omezení vlastnického práva zřízením služebnosti vlastníkům Překládkou dotčených nemovitostí dle uzavřených smluv o služebnosti, případně dle pravomocného rozhodnutí příslušného vyvlastňovacího úřadu o omezení vlastnického práva zřízením služebnosti rozhodnutím,
 - náklady vzniklé v souvislosti s vyvlastňovacím řízením dle předchozího odstavce a dle odst. 4.4 této smlouvy,
 - náklady související se zrušením a následným výmazem služebnosti (vázanou na nemovitostech dotčených původní, překládanou trasou SEK) z katastru nemovitostí,
 - náklady na náhrady za omezené užívání lesního a půdního fondu, včetně nákladů na vypracování výpočtu,
 - hydrogeologický, geologický, dendrologický a ostatní odborné posudky zpracované subjekty k tomu určenými,
 - náklady na koordinační výkresy, povodňové plány a zaměření, vyžadované dotčenými subjekty,
 - náklady na identifikaci parcel,
 - náklady na správní poplatky dle zákona č. 634/2004 Sb., o správních poplatcích, v účinném znění, které vzniknou CETIN v důsledku získávání potřebných správních rozhodnutí – povolení, které jsou nezbytné k realizaci Překládky,
 - náklady související se zvláštním užíváním veřejného prostranství vyměřené v souvislosti s realizací Překládky dle zákona č. 565/1990 Sb., o místních poplatcích v účinném znění,

- náklady související se zvláštním užíváním komunikace ve smyslu § 25 zákona č. 13/1997 Sb., o pozemních komunikacích, v účinném znění,
- náklady na peněžité plnění plynoucí z nájemních smluv, jejichž uzavření je nutné pro realizaci Překládky,
- náklady související s majetkovými újmami způsobenými na zemědělských plodinách v souvislosti s realizací Překládky,
- náklady na ochranu komunikačních vedení a zařízení před přepětím a nadproudem, včetně odborného výpočtu a návrhu,
- náklady související se záchranným archeologickým dohledem.

VI. PLATEBNÍ PODMÍNKY

- 6.1 Fakturace nákladů na Překládku je navázána na etapy dle odst. 4.7 této smlouvy.
- 6.2 Příslušný daňový doklad („**Faktura**“) bude vystaven do patnácti (15) Dnů od ukončení První etapy nebo po ukončení Druhé etapy.
- 6.3 Předpokladem pro vystavění daňového dokladu po ukončení První etapy je předání Projektu Stavebníkovi. Předpokladem pro vystavení Faktury po ukončení Druhé etapy je doručení oznámení dle odst. 4.7 této smlouvy stavebníkovi a/nebo protokol o předání staveniště zpět Stavebníkovi formou zápisu do stavebního deníku.
- 6.4 Faktury budou (i) obsahovat náležitosti daňového dokladu stanovené příslušnými ustanoveními zákona č. 235/2004 Sb., o dani z přidané hodnoty, v účinném znění, (ii) vystaveny ve dvou (2) vyhotoveních a (iii) zaslány společností CETIN na adresu Stavebníka uvedenou v hlavičce této smlouvy.
- 6.5 Jakoukoliv Fakturu vystavenou společností CETIN dle této smlouvy a v souladu s touto smlouvou je Stavebník povinen uhradit ve lhůtě třiceti (30) Dnů ode Dne vystavení příslušné Faktury
- 6.6 Náklady společnosti CETIN uvedené v odst. 5.4 této smlouvy budou hrazeny Stavebníkem odděleně na základě samostatné Faktury vystavené společností CETIN. K Faktuře budou přiloženy jednotlivé doklady, jimiž byly tyto náklady CETIN vyúčtovány, a doklady prokazující úhradu těchto nákladů společností CETIN. Stavebník je povinen uhradit tyto náklady ve lhůtě splatnosti Faktury, pokud budou tyto náklady řádně prokázány způsobem dle předchozí věty.
- 6.7 Faktury dle této smlouvy budou Stavebníkem hrazeny na účet CETIN uvedený v hlavičce této smlouvy, pokud nebude Fakturou vystavenou společností CETIN stanoveno jinak.
- 6.8 Stavebník se dostane do prodlení s uhrazením Faktury, pokud řádně a v souladu s touto Smlouvou účtovaná částka nebude nejpozději poslední Den splatnosti Faktury připsána ve prospěch účtu společnosti CETIN.

VII. SANKCE

- 7.1 Pro případ, že Stavebník bude v prodlení s úhradou některé částky, k jejíž úhradě je dle této Smlouvy povinen, je povinen uhradit společnosti CETIN smluvní pokutu ve výši 0,5 % z dlužné částky za každý započatý Den prodlení.
- 7.2 Pro případ prodlení společnosti CETIN s termínem dokončení realizace Překládky dle odst. 4.3 této smlouvy je CETIN povinen uhradit Stavebníkovi smluvní pokutu ve výši 0,5 % ceny Překládky za každý započatý Den prodlení.
- 7.3 Smluvní strany ujednaly a souhlasí, že povinná Smluvní strana zaplatí smluvní pokutu přímým bankovním převodem na bankovní účet oprávněné Smluvní strany do deseti (10) Dnů od doručení výzvy oprávněné Smluvní strany k zaplacení smluvní pokuty.
- 7.4 Zaplacením smluvní pokuty není dotčeno právo na náhradu škody, a to ani co do výše, v níž případně náhrada škody smluvní pokutu přesáhne.

- 7.5 Zánikem smlouvy odstoupením dle čl. 9 této smlouvy a splněním rozvazovací podmínky dle čl. 10 této smlouvy nezaniká nárok na náhradu škody ani na zaplacení smluvní pokuty.

VIII. KONTAKTNÍ OSOBY

- 8.1 Kontaktními osobami za společnost CETIN jsou:
ve věcech smluvních: Ota Falge
funkce: Manažer, developerské projekty
e-mail: ota.falge@cetin.cz, tel.: 602 156 395

ve věcech technických: Lukáš Buchta
funkce: Specialista pro výstavbu sítě - přístupová síť
e-mail: lukas.buchta@cetin.cz, tel.: 238 465 064
- 8.2 Kontaktními osobami za Stavebníka jsou:
ve věcech smluvních:
funkce: Mgr. Jozef Sinčák, MBA, generální ředitel a předseda představenstva
Prof. Karel Pospíšil, PhD, místopředseda představenstva
PhDr. Filip Hájek, člen představenstva
ve věcech technických:
funkce: Ing. Jiří Mayer, ředitel investičního úseku
Petr Kalous, vedoucí oddělení přípravy a realizace investičních staveb
Ing. Lenka Zach, TDS, tel. 257 015 726, email: lenka.zach@tsk-praha.cz
]

IX. ODSTOUPENÍ OD SMLOUVY

- 9.1 Pokud výše Nákladů Překládky stanovených na základě Projektu bude vyšší o více jak 10 % než je výše nákladů Překládky stanovených na základě CTN je Stavebník oprávněn odstoupit od této smlouvy do třiceti (30) Dnů ode Dne, kdy Stavebníkovi bylo doručeno oznámení dle odst. 5.3 této smlouvy.
- 9.2 V případě, že Stavebník odstoupí od této smlouvy dle předchozího odstavce tohoto článku, je Stavebník povinen uhradit společnosti CETIN náklady již vzniklé v souvislosti s plněním z této Smlouvy do doby odstoupení.

X. ROZVAZOVACÍ PODMÍNKY

- 10.1 Písemná výzva Stavebníka, učiněná za splnění podmínek uvedených v odst. 4.2 a 4.3 této smlouvy, musí být doručena společnosti CETIN nejpozději do dvou (2) let od uzavření této smlouvy. Marné uplynutí této lhůty je rozvazovací podmínkou platnosti a účinnosti této smlouvy ve smyslu ustanovení § 548 odst. 2 občanského zákoníku, v účinném znění.
- 10.2 S ohledem na ustanovení odst. 10.1 tohoto článku tato smlouva zanikne prvním Dnem následujícím po uplynutí dvou (2) let od jejího uzavření, aniž by byla v této lhůtě doručena společnosti CETIN řádná Písemná výzva Stavebníka, učiněná za splnění podmínek uvedených odst. 4.2 a odst. 4.3 této smlouvy. V případě, že dojde k zániku této smlouvy rozvazovací

podmínkou, je Stavebník povinen uhradit společnosti CETIN náklady již vzniklé v souvislosti s plněním z této smlouvy.

XI. ZÁVĚREČNÁ USTANOVENÍ

- 11.1 Tato smlouva nabývá platnosti dnem podpisu oběma Smluvními stranami a účinnosti Dnem následujícím po Dni jejího uveřejnění dle zákona č. 340/2015 Sb., o zvláštních podmínkách účinnosti některých smluv, uveřejňování těchto smluv a o registru smluv, v účinném znění („**Zákon o registru smluv**“). Stavebník se zavazuje nejpozději do dvaceti čtyř (24) Dnů po uzavření této smlouvy uveřejnit její obsah a tzv. metadata a splnit další povinnosti v souladu se Zákonem o registru smluv. Stavebník se zavazuje doručit společnosti CETIN potvrzení o uveřejnění této smlouvy dle Zákonu o registru smluv vydané správcem registru smluv nejpozději následující Den po jeho obdržení. Nebude-li tato smlouva uveřejněna v souladu se Zákonem o registru smluv do tří měsíců po jejím uzavření, zavazuje se Stavebník uzavřít se společností CETIN novou smlouvu, která svým obsahem bude hospodářsky odpovídat znění této smlouvy (přičemž určení lhůt, dob a termínů bude odpovídat tomuto principu a časovému posunu), a to do sedmi Dnů od doručení výzvy společnosti CETIN Stavebníkovi. Ujednání tohoto odstavce nabývá účinnosti dnem uzavření této smlouvy.
- 11.2 Vztahy ze Smlouvy vyplývající i vztahy Smlouvou neupravené se řídí právním řádem České Republiky, zejména občanským zákoníkem.
- 11.3 Písemným stykem či pojmem „**písemně**“ se pro účely této smlouvy rozumí předání zpráv jedním z těchto způsobů:
- (a) v listinné podobě; a/nebo
 - (b) e-mailovou zprávou s uznávaným elektronickým podpisem dle zák. č. 297/2016 Sb., o službách vytvářejících důvěru pro elektronické transakce, v účinném znění; a/nebo
 - (c) e-mailovou zprávou zaslanou na adresu kontaktních osob, tak jak jsou specifikovány v čl. 8 této smlouvy.
- Smluvní strany ujednaly, že pro případ odstoupení od smlouvy se nepoužije způsob uvedený pod písm. (b) a (c).
- 11.4 Smluvní strany se zavazují vyvinout maximální úsilí k odstranění vzájemných sporů, vzniklých na základě této smlouvy nebo v souvislosti s touto smlouvou, a k jejich vyřešení zejména prostřednictvím jednání odpovědných osob nebo jiných pověřených subjektů. Nedohodnou-li se Smluvní strany na způsobu řešení vzájemného sporu, má každá ze Smluvních stran právo uplatnit svůj nárok u příslušného soudu České republiky.
- 11.5 Smluvní strany si nepřejí, aby nad rámec ustanovení této smlouvy byla jakákoliv práva a povinnosti dovozovány z dosavadní či budoucí praxe zavedené mezi Smluvními stranami či zvyklostí zachovávaných obecně či v odvětví týkajícím se předmětu plnění této smlouvy, ledaže je ve smlouvě výslovně sjednáno jinak. Vedle shora uvedeného si Smluvní strany potvrzují, že si nejsou vědomy žádných dosud mezi nimi zavedených obchodních zvyklostí či praxe.
- 11.6 Tato smlouva může být měněna pouze písemně; změna jinou formou je vyloučena. Za písemnou formu nebude pro tento účel považována výměna e-mailových či jiných elektronických zpráv. Odstoupit od této smlouvy lze pouze písemně.

- 11.7 Smluvní strany se dohodly na vyloučení aplikace následujících ustanovení občanského zákoníku:
- § 557;
 - § 1767 odst. 2;
 - § 1740 odst. 2 druhá věta a odst. 3; a
 - § 1743.
- 11.8 Smluvní strany na sebe v souladu s § 1765 odst. 2 občanského zákoníku přebírají nebezpečí změny okolností.
- 11.9 Stavebník není oprávněn převést (jako postupitel) kterákoli svá práva nebo povinnosti z této smlouvy nebo z její části třetí osobě (s odkazem na § 1895 občanského zákoníku) ani postoupit na třetí osobu jakékoliv pohledávky ze smlouvy vyplývající bez předchozího písemného souhlasu společnosti CETIN.
- 11.10 Tato smlouva obsahuje úplné ujednání o předmětu smlouvy a všech náležitostech, které Smluvní strany měly a chtěly ve smlouvě ujednat, a které považují za důležité pro závaznost této smlouvy. Žádný projev Smluvních stran učiněný při jednání o této smlouvě ani projev učiněný po uzavření této smlouvy nesmí být vykládán v rozporu s výslovnými ustanoveními této smlouvy a nezakládá žádný závazek žádné ze Smluvních stran.
- 11.11 Smluvní strany výslovně souhlasí s tím, aby tato smlouva byla uvedena v Centrální evidenci smluv Technické správy komunikací hl. m. Prahy, a.s. (CES TSK), která je veřejně přístupná, a která obsahuje údaje o Smluvních stranách, číselné označení této smlouvy, předmět této smlouvy a datum jejího uzavření.
- 11.12 Za účelem plnění práv a povinností vyplývajících ze smlouvy nebo vzniklých v souvislosti se smlouvou si Smluvní strany navzájem předávají nebo mohou předávat osobní údaje („**osobní údaje**“) ve smyslu čl. 4 odst. 1 Nařízení Evropského parlamentu a Rady (EU) č. 2016/679 ze dne 27. dubna 2016, o ochraně fyzických osob v souvislosti se zpracováním osobních údajů a o volném pohybu těchto údajů a o zrušení směrnice 95/46/ES (obecné nařízení o ochraně osobních údajů), („**GDPR**“) subjektů údajů, kterými jsou zejména zástupci, zaměstnanci nebo zákazníci druhé Smluvní strany či jiné osoby pověřené druhou Smluvní stranou k výkonu či plnění práv a povinností vyplývajících ze smlouvy nebo vzniklých v souvislosti se smlouvou. Přejímající Smluvní strana je tak vzhledem k předávaným osobním údajům v pozici správce.
- 11.13 Účelem předání osobních údajů je plnění smlouvy. Smluvní strany prohlašují, že předávané osobní údaje budou zpracovávat pouze k naplnění tohoto účelu, a to v souladu s platnými právními předpisy, zejména v souladu s GDPR.
- 11.14 Smluvní strany prohlašují, že pro předání osobních údajů druhé Smluvní straně disponují platným právním titulem v souladu s čl. 6 odst. 1 GDPR.
- 11.15 Smluvní strany berou na vědomí, že za účelem plnění smlouvy může docházet k předání osobních údajů z přejímající Smluvní strany třetí osobě, zejména osobě, prostřednictvím které přejímající Smluvní strana vykonává či plní práva a povinnosti vyplývající ze smlouvy nebo vzniklá v souvislosti se smlouvou. Za plnění povinností ze smlouvy se považuje zejména provádění Překládky a s ní souvisejících záležitostí v rozsahu a za podmínek stanovených touto smlouvou.

11.19 Součástí této smlouvy jsou následující Přílohy:

- Příloha č. 1 - CTN
Příloha č. 2 - Specifikace nákladů dle CTN
Příloha č. 3 - Vzor Dohody o převodu práv a povinností z rozhodnutí o umístění stavby
Příloha č. 4 - Pověření k podpisu smlouvy Pavla Ptáčka

V Praze dne17.-04.-2020

CETIN a.s.

Pavel Ptáček

**Supervizor Výstavba přístupové sítě Praha
na základě pověření**

CETIN a.s.
Českomoravská 2510/19, Libeň
190 00 Praha 9
DIČ: CZ04084063


224

V Praze dne 06. 05. 2020

Technická správa komunikací hl. m. Prahy, a.s.
prof. Ing. Karel Pospíšil, Ph.D.

Filip Hájek

TECH. SPRÁVA KOMUNIKACÍ
hl.m. PRAHY, a.s.
Řásnovka 770/8, 110 00 PRAHA 1
103

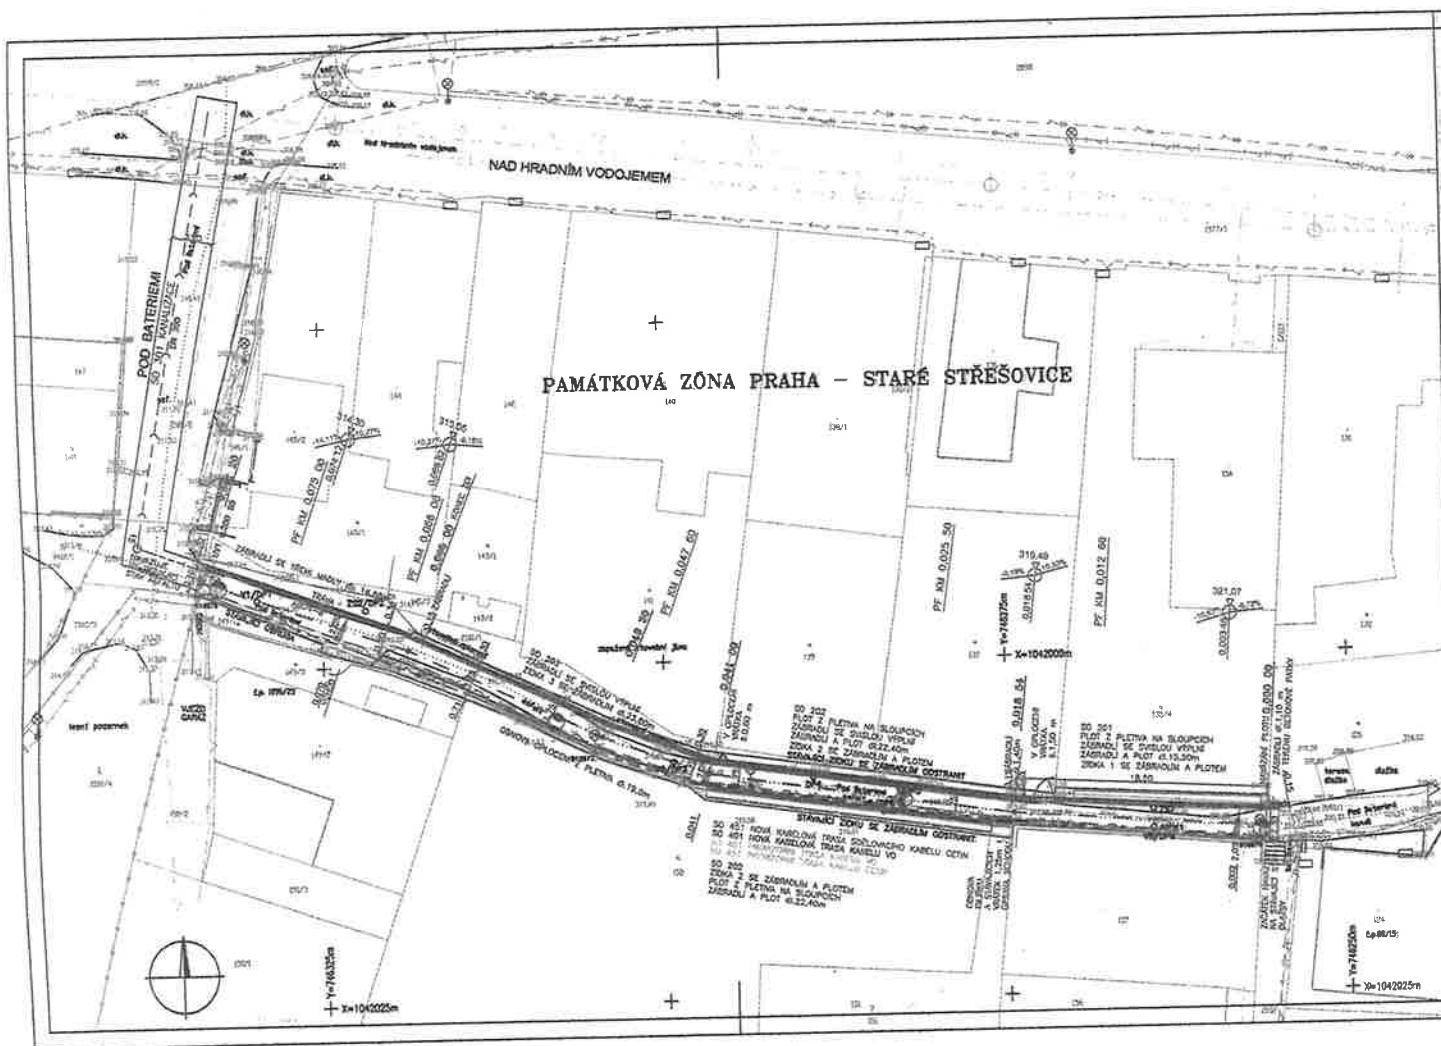

LEGENDA STÁVAJÍCÍCH SÍTÍ

TUP - VO
 ČETNÍ - MTS
 PRE - NN
 PRE - VN
 PRE - SEK
 PLYN - STL
 PUK - KANALIZACE
 PUK - VODA
 PUK - VODA ZRUŠENÁ

UPOZORNĚNÍ: Všechny stávající sítě jsou zakresleny s ohledem na jejich skutečný stav. Pokud je nějaká sít' zastaralá nebo neexistuje, je třeba ji odstranit. Pokud je nějaká sít' nová, je třeba ji zakreslit s ohledem na její skutečný stav.

SO 101 KANALIZACE
 SO 201, 202, 203 ŽLÝZY 1, 2, 3
 SO 301 KANALIZACE
 SO 401 OBNOVÁ VO
 SO 401 OBNOVÁ VO - provizorní
 SO 451 OBNOVÁ MTS
 SO 451 OBNOVÁ MTS - provizorní
 OBRUBA ABO 4-8
 OBRUBA ABO 4-8 ZAPUŠTĚNÁ
 OKRAJ OPRAVY
 KATASTRALNÍ HRANICE
 HRANICE LESA
 OBYV. STAVBY
 GEOTECHNICKÉ SONDY
 OVI/DP1
 BOURÁNÍ BETONOVÝCH ŽLÝZ

Souřadnicový systém: JTSK

Výškový systém: Balt pv

DIPRO, spol. s r.o. Dopravní a inženýrské projekty, projektová, inženýrská a konzultační kancelář Modřanská 11 / 1387, 143 00 Praha 412 IČO 46592722			
Investor:	Technické správa komunikací hl.m. Prahy, a.s. Raspova 7708 110 00, Praha 1-Staré Město	Vypracoval:	Ing. Důr
Místo stavby:	PRAHA 6 - Střešovice	Odp. projekt:	Ing. Důr
Stavba:	POD BATERIEMI, Praha 6 č. akce 999079	Ved. projekt:	Ing. Důr
Výkres:	CELKOVÁ SITUACE	Datum vyprac:	11/2017
		Stupeň:	DUR+DSP
		Měřítka:	1:250
		Číslo výkresu:	C2