

Hybešova 1647/51 IČO: 25310119
664 51 Šlapanice DIČ: CZ25310119

Níže uvedeného dne, měsíce a roku uzavřeli

Fakultní nemocnice Olomouc

I. P. Pavlova 185/6, 779 00 Olomouc

IČO: 0098892

DIČ: CZ 0098892

zastoupená ve věcech smluvních prof. MUDr. Romanem Havlíkem, PhD., ředitelem
na straně jedné jako objednatel

Potrusil s.r.o.

Hybešova 1647/51, 664 51 Šlapanice

IČ: 25310119

DIČ: CZ25310119

zapsán v OR vedeném u Krajského soudu v Brně oddíl C, vložka 24357

zastoupená: Ladislav Potrusil



Bankovní spojení: Česká spořitelna, a.s., č.ú. 1348942319/0800

na straně druhé jako zhotovitel

tuto

smlouvu o dílo

dle ust. 2586 a násl. Občanského zákoníku

I. Předmět smlouvy

1.1. Předmětem této smlouvy o dílo je závazek zhotovitele provést pro objednatele řádně a včas dílo specifikované v odstavci 2. tohoto smluvního článku, poskytnout další plnění uvedená v této smlouvě včetně jejich budoucích změn a dodatků a převést za podmínek níže uvedených na objednatele vlastnické právo k dílu. Objednatel se zavazuje při provádění díla řádně spolupůsobit a zhotoviteli řádně provedené dílo zaplatit za podmínek a v termínech touto smlouvou sjednaných.

1.2. Zhotovitel se zavazuje na vlastní nebezpečí a vlastní odpovědnost svým jménem k provedení díla spočívajícího v zaměření, výrobě a montáži nábytku tak, jak bylo dílo vymezeno v zadávací dokumentaci k veřejné zakázce s názvem „**Výroba a montáž nábytku HOK 2020**“, vyhlášené pod kódem obchodního případu - **VZ-2020-000115** (dále jen „**Dílo**“).

1.3. Součástí díla je zajištění všech potřebných materiálů, pracovních sil, zařízení, služeb, produktů, nákladů na dodání díla a všech dalších činností nezbytných k řádnému provedení díla zhotovitelem.

1.4. Zhotovitel je povinen při realizaci díla postupovat s řádnou odbornou péčí a chránit zájmy objednatele podle svých nejlepších profesních znalostí a schopností.

1.5. Dojde-li při realizaci díla k jakýmkoliv změnám, doplňkům nebo rozšíření předmětu díla vyplývajících z objektivních podmínek při provádění díla, je zhotovitel povinen provést soupis těchto změn, doplňků nebo rozšíření, ocenit je podle jednotkových cen použitých pro návrh ceny díla a předložit soupis objednateli k písemnému odsouhlasení. Navýšení ceny díla musí být odsouhlaseno statutárními zástupci obou smluvních stran formou písemného dodatku k této smlouvě. Teprve potom má zhotovitel právo na realizaci těchto změn a na jejich úhradu. Pokud tak zhotovitel neučiní, má se za to, že práce a dodávky jím realizované byly v předmětu díla a v jeho ceně již zahrnuty.

1.6. Zhotovitel potvrzuje, že se v plném rozsahu seznámil s rozsahem a povahou díla, že jsou mu známy veškeré technické, kvalitativní a jiné podmínky, nezbytné k realizaci díla, a že disponuje takovými kapacitami a odbornými znalostmi, které jsou k provedení díla nezbytné.

1.7. Objednatel je povinen umožnit zhotoviteli přístup na místo zhotovení díla. Poskytovatel bere na vědomí, že v souladu s interními předpisy objednatele nese náklady související s vjezdem motorových vozidel do místa plnění.

II. Termín a místo plnění

- 2.1. Místem plnění je novostavba Hemato - onkologické kliniky v areálu FN Olomouc.
- 2.2. Zhotovitel se zavazuje předat dílo (tj. provedení díla včetně montáže) **do 40-ti dnů od písemné výzvy zadavatele**. O konkrétním termínu předání díla je zhotovitel povinen objednatel písemně informovat alespoň 5 dnů předem.
- 2.3. Dílo bude předáno s doložením dodacího listu, na kterém bude uveden **kód obchodního případu VZ-2020-000115**.
- 2.4. Termín plnění může být posunut. Posunutí termínu musí být odsouhlaseno statutárními zástupci obou smluvních stran formou písemného, chronologicky očíslovaného dodatku k této smlouvě.
- 2.5. Pokud zhotovitel bude v prodlení s předáním díla, je povinen zaplatit objednateli smluvní pokutu ve výši 0,5% ze sjednané kupní ceny předmětu plnění, za každý jednotlivý den prodlení. V případě jednostranného posunutí termínu předání díla ze strany objednatel se prodlením rozumí den následující po dni uvedeném v oznámení objednatel o posunutí termínu předání díla, označeném jako termín předání díla. Tímto není dotčeno právo objednatel na náhradu škody. Zhotovitel prohlašuje, že si je vědom zásadní nutnosti dodržení termínu řádného dokončení díla s ohledem na provozní a ekonomické potřeby objednatel. V případě, že objednateli vznikne z ujednání dle této smlouvy nárok na smluvní pokutu nebo jinou majetkovou sankci vůči zhotoviteli, je objednatel oprávněn tuto pokutu započítat na fakturu zhotovitel za provedené práce.

III. Cena díla a platební podmínky

- 3.1. Cena díla je stanovena dohodou smluvních stran ve výši:

Celková cena díla bez DPH	1 424 910,20 Kč
DPH 21%	299 231,14 Kč
Celková cena díla včetně DPH	1 724 141,34 Kč

- 3.2. Cena díla je stanovena jako cena nejvýše přípustná, pevná, závazná a platná po celou dobu provádění díla. Cena zahrnuje provedení díla, včetně všech případně nezbytných a vyžadovaných revizí a zkoušek, nutných pro trvalý provoz, likvidaci odpadů, veškeré další náklady zhotovitel při provádění díla vyskytnuvší. Kvalitativní podmínky provádění díla jsou vymezeny právními předpisy a příslušnými technickými normami. Součástí díla je provedení všech příslušných zkoušek a revizí.
- 3.3. Cena a množství jednotlivých položek je uvedeno v položkovém rozpočtu, který je přílohou této smlouvy o dílo.
- 3.4. Objednatel neposkytuje zálohy. Cena díla je splatná na základě faktur prokazatelně doručených zhotovitelem objednateli. Výše DPH bude účtována v příslušné zákonné výši. Cena díla bude objednatel zhotoviteli hrazena bezhotovostním převodem na jeho bankovní účet uvedený v záhlaví této smlouvy. Za termín úhrady faktury je považován den odepsání příslušné částky z účtu objednatel. Splatnost faktur je **60 dnů** od data prokazatelného doručení faktury objednateli. Objednatel umožňuje zhotoviteli fakturovat dílo postupně po předání jednotlivých částí díla, které jsou uvedeny v příloze „*Výroba a montáž nábytku HOK 2020 – položkový rozpočet*“. Daňový doklad musí být doručen na finanční účtárnu objednatel nejpozději do tří pracovních dnů od uskutečnění a protokolárního předání a převzetí díla. Na fakturu zhotovitel uvede kód obchodního případu **VZ-2020-000115**.
- 3.5. Zhotovitel garantuje, že dílo bude mít po stanovenou dobu předepsané vlastnosti. Při provádění díla budou použity pouze takové materiály, popřípadě technologie, jejichž použití je v ČR schváleno a mají příslušná osvědčení. Za případné nedostatky odpovídá zhotovitel, který v případě porušení příslušných právních předpisů nese veškerou odpovědnost za kvalitativní a materiální provedení díla a nese veškeré případné sankce.
- 3.6. Objednatel je oprávněn do odstranění vad a nedodělků, které by nebránily v užívání díla pozastavit platbu ve výši 10% z celkové ceny díla.

IV. Provádění díla

- 4.1.** Objednatel si vyhrazuje právo provádět průběžnou kontrolu zhotovovaného díla. Zhotovitel je povinen zabezpečit podmínky pro tuto kontrolu.
- 4.2.** Zhotovitel je povinen při realizaci díla dodržovat veškeré ČSN, bezpečnostní, požární a jiné předpisy, které se týkají jeho činnosti. Pokud porušením těchto předpisů vznikne jakákoliv škoda, nese veškeré vzniklé náklady zhotovitel.
- 4.3.** Zhotovitel v plné míře zodpovídá za bezpečnost a ochranu zdraví všech osob, které se podílejí na provedení díla.
- 4.4.** O předání díla bude sepsán protokol, který se podpisem oběma smluvními stranami stane nedílnou součástí této smlouvy. Zhotovitel se zavazuje udržovat v místě plnění pořádek a čistotu, průběžně odstraňovat odpady a nečistoty vzniklé jeho činností, zajistit úklid a likvidaci všech odpadů ze své činnosti po dokončení díla a při odstraňování případných vad a nedodělků. Pokud tyto povinnosti nebudou zhotovitelem plněny i přes písemnou výzvu, je objednatel oprávněn zajistit je a nezbytně nutné náklady uplatňovat u zhotovitele.
- 4.5.** Zhotovitel se zavazuje nahradit škody, pokud k nim dojde při provádění díla, a to jak vůči objednateli, tak i vůči jiným subjektům z titulu opomenutí, nedbalosti nebo neplnění podmínek vyplývajících ze zákona.

V. Předání díla

- 5.1.** Dílo se považuje za dokončené dnem protokolárního předání zhotovitelem a jeho převzetí objednatel, a to bez vad a nedodělků. Součástí splnění díla je provedení všech zkoušek stanovených příslušnými předpisy a normami dle potřeby použitých technologií a stavu místa provedení díla, jak je uvedeno v čl. III.
- 5.2.** O předání a převzetí předmětu díla sepíše smluvní strany předávací protokol. Zhotovitel písemně vyzve objednatele k protokolárnímu převzetí díla nejpozději 3 pracovní dny předem. V předávacím protokolu se uvedou i případné vady a nedodělky spolu s uvedením termínu, do kterého budou závazně zhotovitelem na jeho náklady odstraněny. Předávací protokol musí obsahovat zejména specifikaci smluvních stran, specifikaci předávané etapy díla včetně ceny, datum předání a podpisy oprávněných zástupců obou smluvních stran.
- 5.3.** Objednatel si vyhrazuje právo nepřevzít dílo, pokud vykazuje vady a nedodělky.

VI. Záruka, odpovědnost za vady

- 6.1.** Nebezpečí škod na zhotoveném díle nebo jeho ucelených částech nese zhotovitel od zahájení provádění díla až do jeho dokončení a protokolárního předání díla objednateli. Zhotovitel prohlašuje, že má pro tyto účely sjednáno pojištění v dostatečné výši.
- 6.2.** Zhotovitel poskytuje za dílo specifikované v čl. I. této smlouvy záruku v délce **24 měsíců** od protokolárního převzetí díla (příp. jeho poslední části) objednatel. Po tuto dobu zhotovitel odpovídá za vady, které objednatel zjistil a reklamoval. Vznikne-li škoda v příčinné souvislosti s vadou díla, zhotovitel je povinen objednateli uhradit škodu v plné výši.
- 6.3.** Objednatel je povinen reklamovat vady písemně. V reklamaci musí být vady popsány a uvedeno, jak se projevují. Objednatel se zavazuje zjištěné vady oznámit zhotoviteli e-mailem na: Josef.toufar@potrusil.cz nebo doporučeným dopisem, zaslaným na adresu sídla zhotovitele, uvedenou v záhlaví této smlouvy, případně na jinou zhotovitelem písemně sdělenou adresu.
- 6.4.** Zhotovitel je povinen nejpozději do 14 dnů po obdržení reklamace zjištěné vady na své náklady odstranit. Nenastoupí-li zhotovitel k odstranění reklamované vady a neodstraní-li vady v takto dohodnuté lhůtě, je objednatel oprávněn odstranit vady sám, popřípadě prostřednictvím třetí osoby na náklady zhotovitele. O odstranění zjištěné vady bude proveden zápis, ve kterém bude uveden termín nahlášení závady a termín jejího odstranění.
- 6.5.** Objeví-li se v průběhu záruční doby na díle vada, záruční doba se prodlouží o dobu v délce doby od oznámení vady do odstranění vady.

VII. Odstoupení od smlouvy

7.1. Kterákoliv ze smluvních stran je oprávněna od této smlouvy odstoupit v případě jejího podstatného porušení druhou smluvní stranou. Za podstatné porušení této smlouvy ze strany zhotovitele bude považováno zejména prodlení s dodáním předmětu plnění po dobu delší než 15 dnů, pokud toto prodlení bude způsobeno důvody na straně zhotovitele a dále, pokud objem vadného/nedodaného plnění bude odpovídat alespoň 5% celkového objemu dodávky, který je touto smlouvou předpokládán.

7.2. Pro účely této smlouvy se dále za podstatné porušení smluvních povinností považuje takové porušení, u kterého strana porušující smlouvu měla nebo mohla předpokládat, že při takovémto porušení smlouvy, s přihlédnutím ke všem okolnostem, by druhá smluvní strana neměla zájem smlouvu uzavřít.

7.3. Odstoupení od smlouvy musí být provedeno písemným oznámením o odstoupení, které musí obsahovat důvod odstoupení a musí být doručeno druhé smluvní straně. Účinky odstoupení nastanou okamžikem doručení písemného vyhotovení odstoupení druhé smluvní straně.

7.4. Odstoupení od smlouvy se nedotýká nároků na zaplacení smluvních pokut, či jiných sankcí z této smlouvy pro prodávajícího vyplývajících, jakož ani nároku na náhradu škody, újmy a ušlého zisku, vzniknuvších před okamžikem odstoupení od smlouvy.

VIII. Závěrečná ujednání

8.1. Tuto smlouvu lze měnit pouze dohodou obou smluvních stran obsaženou v písemném, chronologicky očíslovaném dodatku k této smlouvě o dílo.

8.2. Smluvní strany se zavazují, že případné spory vyplývající z této smlouvy budou řešit především vzájemnou dohodou. Nedojde-li k dohodě, budou případné spory řešeny u místně a věcně příslušného soudu ČR.

8.3. Právní vztahy touto smlouvou neupravené se řídí platným právním řádem ČR, zejména pak zákonem č. 89/2012 Sb. občanským zákoníkem. Smluvní strany výslovně vylučují použití následujících ustanovení Občanského zákoníku: 546, 1726, 1728, 1729, 1740 odst. 3, 1757 odst. 2, 3, 1765.

8.4. Tato smlouva nabývá platnosti dnem podpisu smlouvy oběma smluvními stranami a účinnosti ke dni uveřejnění v Registru smluv v souladu s §6 zák. 340/2015 Sb.

8.5. Smluvní strany prohlašují, že si smlouvu přečetly a na důkaz souhlasu s jejím písemným zněním připojují na její závěr dle své svobodné, vážné a pravé vůle své vlastnoruční podpisy.

Nedílnou součástí této smlouvy tvoří přílohy:

Příloha č.1 – položkový rozpočet s uvedením množství a cen jednotlivých položek.

Příloha č.2 - celkový popis, specifikace materiálů, podrobná specifikace nábytku a jednotlivých položek včetně nákresů

11-05-2020


V Olomouci dne2020

V Šlapanice dne 23.4.2020

Příloha č.2

Výroba a montáž nábytku HOK 2020

	Jméno objektu	Počet	Cena KS	Cena celkem	DPH	Cena celkem s DPH
m.02	Kancelářská skříňka - kontejner 01 21	38	4 596,20 Kč	174 655,60 Kč	36 677,68 Kč	211 333,28 Kč
m.05a	Vesak na nateru	27	490,00 Kč	13 230,00 Kč	2 778,30 Kč	16 008,30 Kč
m.05b	Vesak na desce	17	1 173,20 Kč	19 944,40 Kč	4 188,32 Kč	24 132,72 Kč
m.07	Skrinky na osobní věci	1	124 832,40 Kč	124 832,40 Kč	26 214,80 Kč	151 047,20 Kč
m.08	Satni skrinka 5ks s lavickou	6	15 400,00 Kč	92 400,00 Kč	19 404,00 Kč	111 804,00 Kč
m.08a	Satni skrinka 2ks s lavickou	4	6 720,00 Kč	26 880,00 Kč	5 644,80 Kč	32 524,80 Kč
m.08b	Skrinka na ciste pradlo	1	5 600,00 Kč	5 600,00 Kč	1 176,00 Kč	6 776,00 Kč
m.10	Velka kartotecní skrin	1	51 954,00 Kč	51 954,00 Kč	10 910,34 Kč	62 864,34 Kč
m.11	Nizka skrinka sesterna	1	20 111,00 Kč	20 111,00 Kč	4 223,31 Kč	24 334,31 Kč
m.12	Sanonova skrin hl. 700	1	12 576,20 Kč	12 576,20 Kč	2 641,00 Kč	15 217,20 Kč
m.13	Pracovni stul sesterna	2	10 110,80 Kč	20 221,60 Kč	4 246,54 Kč	24 468,14 Kč
m.14	Stul L	11	6 287,40 Kč	69 161,40 Kč	14 523,89 Kč	83 685,29 Kč
m.14b	Stul KS	7	6 006,00 Kč	42 042,00 Kč	8 828,82 Kč	50 870,82 Kč
m.14c	Stul primar	1	6 910,40 Kč	6 910,40 Kč	1 451,18 Kč	8 361,58 Kč
m.15	Sestava stul pripravna	1	12 698,00 Kč	12 698,00 Kč	2 666,58 Kč	15 364,58 Kč
m.16	Suplikova zakrokovka skrinka	2	9 388,40 Kč	18 776,80 Kč	3 943,13 Kč	22 719,93 Kč
m.17	Vestavna skrin vykonova místnost	1	47 203,80 Kč	47 203,80 Kč	9 912,80 Kč	57 116,60 Kč
m.19	Sezení s vesaky	2	7 917,00 Kč	15 834,00 Kč	3 325,14 Kč	19 159,14 Kč
m.20	Stul kulaty	11	5 931,80 Kč	65 249,80 Kč	13 702,46 Kč	78 952,26 Kč
m.20b	Stul kulaty	5	4 692,80 Kč	23 464,00 Kč	4 927,44 Kč	28 391,44 Kč
m.23	Sestava satni skrinka smycka	1	23 100,00 Kč	23 100,00 Kč	4 851,00 Kč	27 951,00 Kč
m.24	Lavice	1	2 924,60 Kč	2 924,60 Kč	614,17 Kč	3 538,77 Kč
m.25	Stul zakladni	11	4 295,20 Kč	47 247,20 Kč	9 921,91 Kč	57 169,11 Kč
m.26	Sestava asistentky	1	76 281,80 Kč	76 281,80 Kč	16 019,18 Kč	92 300,98 Kč
m.27	Sestava KS	1	64 059,80 Kč	64 059,80 Kč	13 452,56 Kč	77 512,36 Kč
m.29	Satni skrin	3	9 149,00 Kč	27 447,00 Kč	5 763,87 Kč	33 210,87 Kč
m.30	Sanonova skrin	5	9 031,40 Kč	45 157,00 Kč	9 482,97 Kč	54 639,97 Kč
m.31	Knihovna	4	4 005,40 Kč	16 021,60 Kč	3 364,54 Kč	19 386,14 Kč
m.32a	Stolek	2	4 753,00 Kč	9 506,00 Kč	1 996,26 Kč	11 502,26 Kč
m.32c	Stolek mobilni	1	4 900,00 Kč	4 900,00 Kč	1 029,00 Kč	5 929,00 Kč
m.33	Skrin posta asistentky	1	9 203,60 Kč	9 203,60 Kč	1 932,76 Kč	11 136,36 Kč
m.34	Skrinka s polici KS	8	9 892,40 Kč	79 139,20 Kč	16 619,23 Kč	95 758,43 Kč
m.34b	Skrinka s polici KS nizka	3	7 774,20 Kč	23 322,60 Kč	4 897,75 Kč	28 220,35 Kč
m.35	Skrinky lekari	1	37 202,20 Kč	37 202,20 Kč	7 812,46 Kč	45 014,66 Kč
m.37	Stul stohovatelny	30	1 856,40 Kč	55 692,00 Kč	11 695,32 Kč	67 387,32 Kč
m.38	Prednaskovy pult	2	14 000,00 Kč	28 000,00 Kč	5 880,00 Kč	33 880,00 Kč
m.50	Satni tyc samostatna	2	3 354,40 Kč	6 708,80 Kč	1 408,85 Kč	8 117,65 Kč
m.51	Catering stolek	3	420,00 Kč	1 260,00 Kč	264,60 Kč	1 524,60 Kč
m.52	Sestava police	1	3 991,40 Kč	3 991,40 Kč	838,19 Kč	4 829,59 Kč
Celková cena				1 424 910,20 Kč	299 231,14 Kč	1 724 141,34 Kč


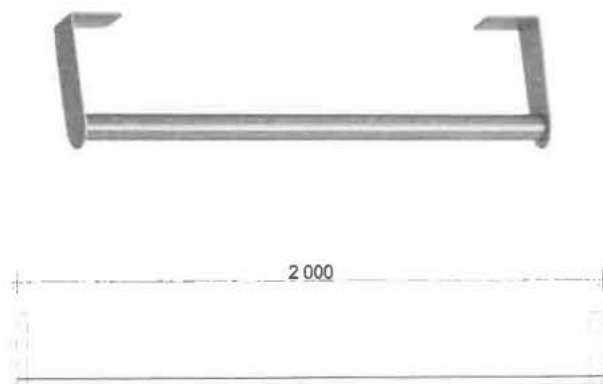


m.50 Šatní tyč

- šatní tyč, délka 2 000 mm, kotvená na stěnu, materiál broušená nerez. Včetně 20 ks dřevěných ramínek

m.52 Sestava police

- sestava 5 ks polic, á 350 mm nad sebou, skryté kotvení do stěny, výška desky police min 30 mm, dekor béžová dle standardů

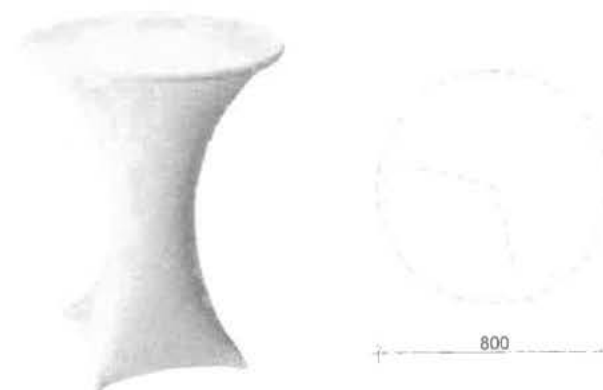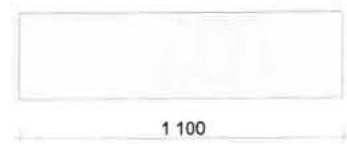

m.51 Catering stolek

- cateringový skládací stolek, ocelová podnož, deska DTD, průměr 800 mm. Materiál podnože lak bílá RAL 9003, deska stejná bílá, součástí textilní napínací ubrus

m.50-51


FN Olomouc - Přístavba objektu "P" pro ambulance a stacionář HOK
D.1.4.L Interiér Dokumentace pro provedení interiéru

D.1.4.L.54

06/2018
měřítko 1:25

m.37 Stůl stohovatelný

- HPL deska s ABS hranou 2mm, odolná proti vlhkosti
- Výška stolu 74cm, včková podnož v bílém komaxitu, Deska HPL 16 mm, ISO 14025 - ekologický standard, EPD certifikát
- stůl se dá spojovat do řad přes nohy bez dodatečných prvků
- stoly jsou stohovatelné na vozíky, které jsou součástí dodání na příslušný počet stolů

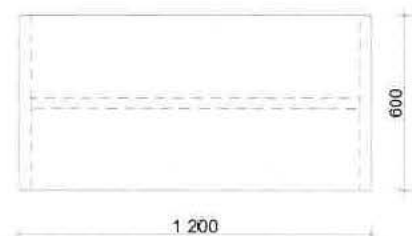


m.39 Manipulační schůdky

- hliníkové schůdky s jednostranným vstupem a čtyřmi stupni, stupínky mají protiskluzový povrch
- snižující riziko uklouznutí a pádu ze schůdků, materiál hliník, pracovní výška 2,8 m, 4 stupně, celková výška 1,4 m




m.38 Přednáškový pult

- fronty a korpus signální bílá RAL 9003, konstrukce typ A
- otevírává záda pro montáž kabelů, vedení skryté uvnitř, celá konstrukce bez podláčky nebo s velkou průchodkou aby se dalo zajet nad připravenou podlahovou krabicí a vše doložit
- celá konstrukce pojízdná, na kolečkách s blokadou pohybu

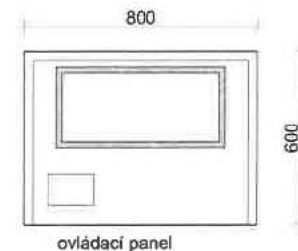

ovládací panel



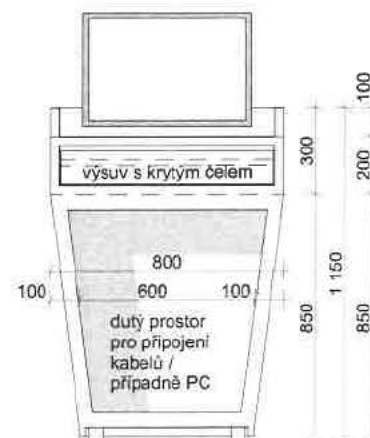


m.37-39

FN Olomouc - Přístavba objektu "P" pro ambulance a stacionář HOK
D.1.4.L Interiér Dokumentace pro provedení interiéru


D.1.4.L.50

06/2018
měřítko 1:25

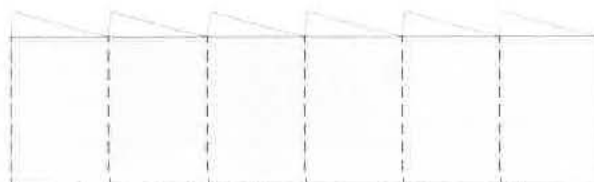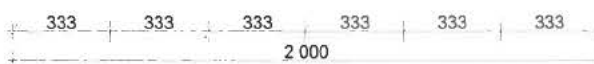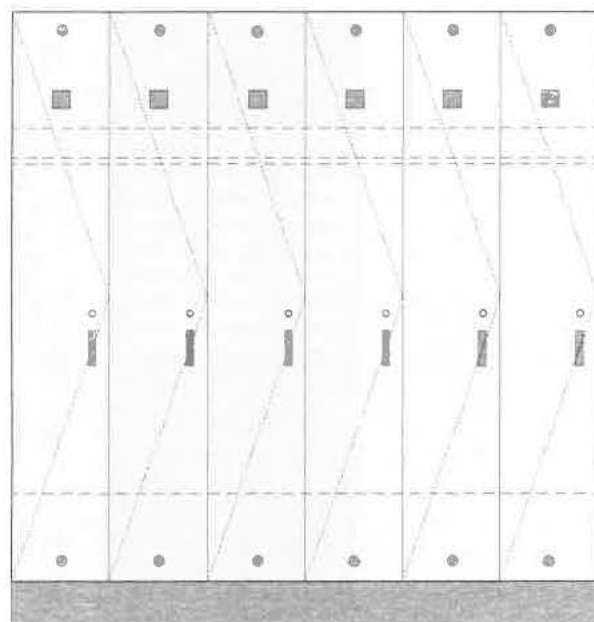

m.35 Skřínky lékařů



- cylindrický zámek, zasouvací popiska na desce pro číslo nebo jméno, větrací otvory pro dostatek vzduchu - ve spodní a horní skříňce, dno z perforovaného plechu RAL 7035
- konstrukce nábytku typ A
- 2x polička (horní a spodní) z perforovaného plechu a tyč s háčky

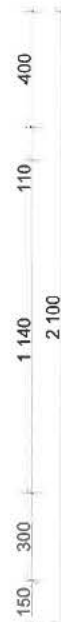

m.36 Židle přednaskova místnost

Ocelová 4 nohář hranatá konstrukce s ochrannými kluzáky, Možnost spojování do řad přes kostru židle bez použití spojek, stohování min. 15 ks. Skořepina plastová dvoubarevná, Přední strana skořepiny v bílém matném plastu, Zadní strana v různých barvách ve vysokém lesku. Nosnost 120 kg, Eko plasty. Područky s plastovými krytky v bílé barvě. ISO 14025 - ekologický standard, EPD certifikát, čalounění sedáku v koženke s minimálně 300.000 martindale cyklů, koženka musí mít antibakteriální odolnost, koženka musí být odolná vůči krvi, moči a olejům, židle stejného designu jako čekárenské lavice, profil nohy 26x15x1,5 mm

- součástí odpovídající počet vozíků na židle à 10 kusů
- skořepina bílá, zadní teple šedá
- židle je s područkami

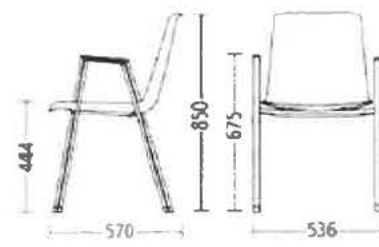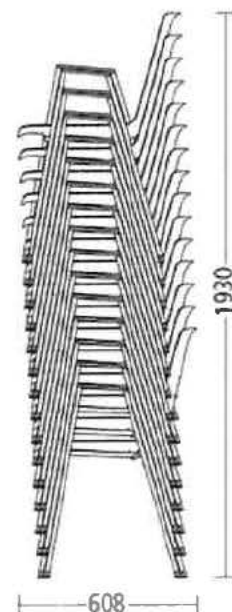


teple šedá

m.35-36

FN Olomouc - Přístavba objektu "P" pro ambulance a stacionář HOK
D.1.4.L Interiér Dokumentace pro provedení interiéru


D.1.4.L.49

06/2018
měřítko 1:25

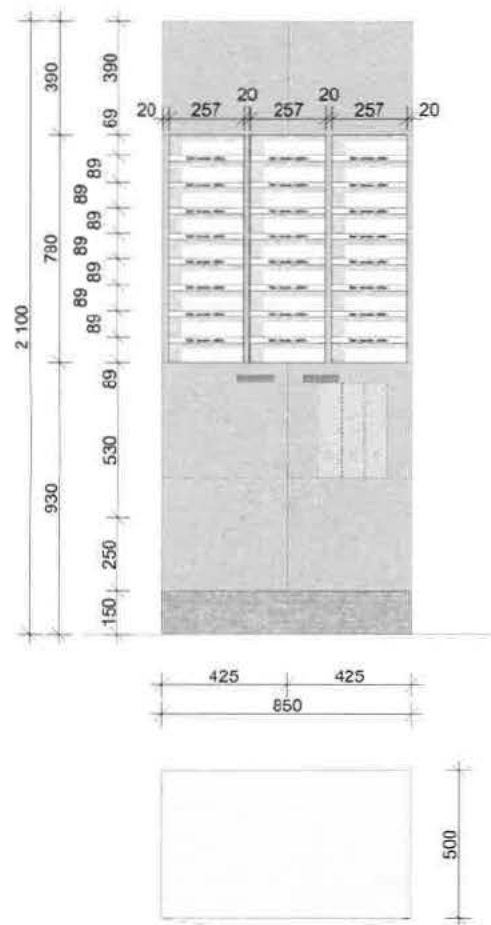


m.33 Skříň pošta asistentky

- konstrukce typu A , fronty buk bělený, korpus světle šedá RAL 7035, sokl RAL 7012 150 mm
- knihovní skříň, možné napojování do řad s m.29, m.30, m.31
- uzamykatelná I, součástí lišty na čelech polic na popisky, dodávka včetně popisek

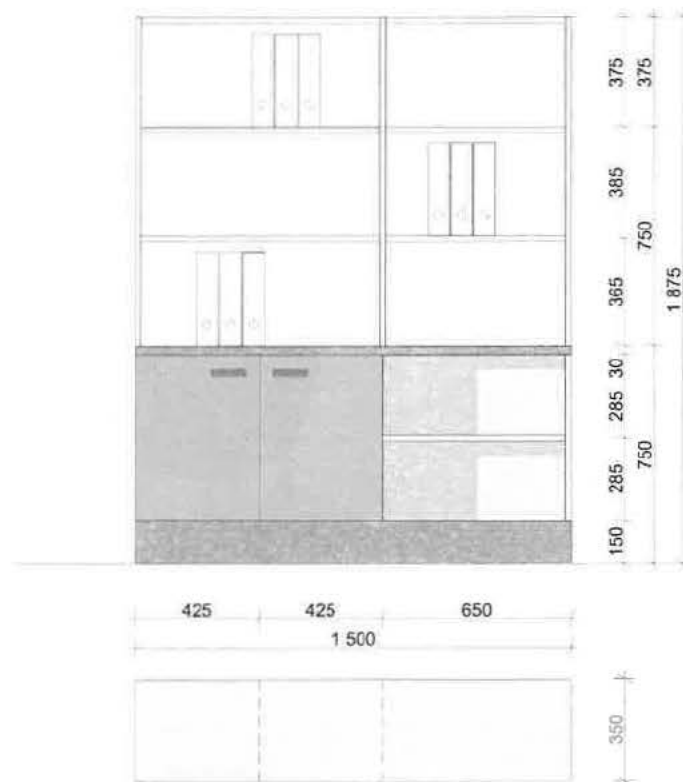

m.34 Skříňka s policí KS

- konstrukce typu A , fronty buk bělený, korpus světle šedá RAL 7035, sokl RAL 7012 150 mm
- uzamykatelné spodní skříňky

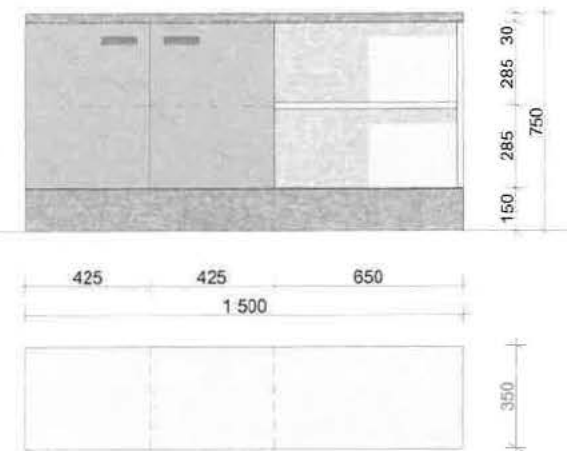

m.34b Skříňka s policí KS nízká


- konstrukce typu A , fronty buk bělený, korpus světle šedá RAL 7035, sokl RAL 7012 150 mm
- uzamykatelné spodní skříňky

m.33-34

FN Olomouc - Přístavba objektu "P" pro ambulance a stacionář HOK
D.1.4.L Interiér Dokumentace pro provedení interiéru


D.1.4.L.48

06/2018
měřítko 1:25

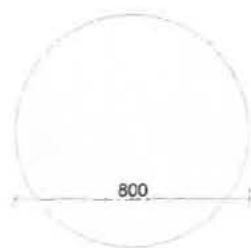


m.32a Konferenční stůl

- Výška stolu 50 cm, centrální podnož kulatá signální bílá komaxit
- deska stolu RAL 7035, tl 28 mm

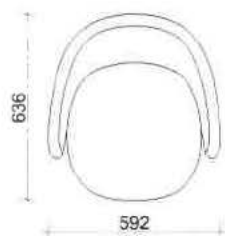


m.32b Křeslo jednací

- nosnost 110 kg dle ČSN EN 16139
- kluzáky na nohách, čalounění cca RAL 7012, nohy světlý buk
- čalounění 150 000 otáček

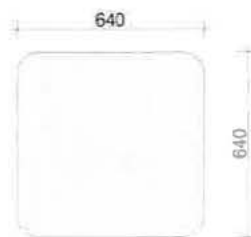

m.32c Stolek mobilní

- Dřevo světlé šedá, zaoblené rohy
- včetně kov. koleček, pro snadnou manipulaci
- výška stolu 450 mm

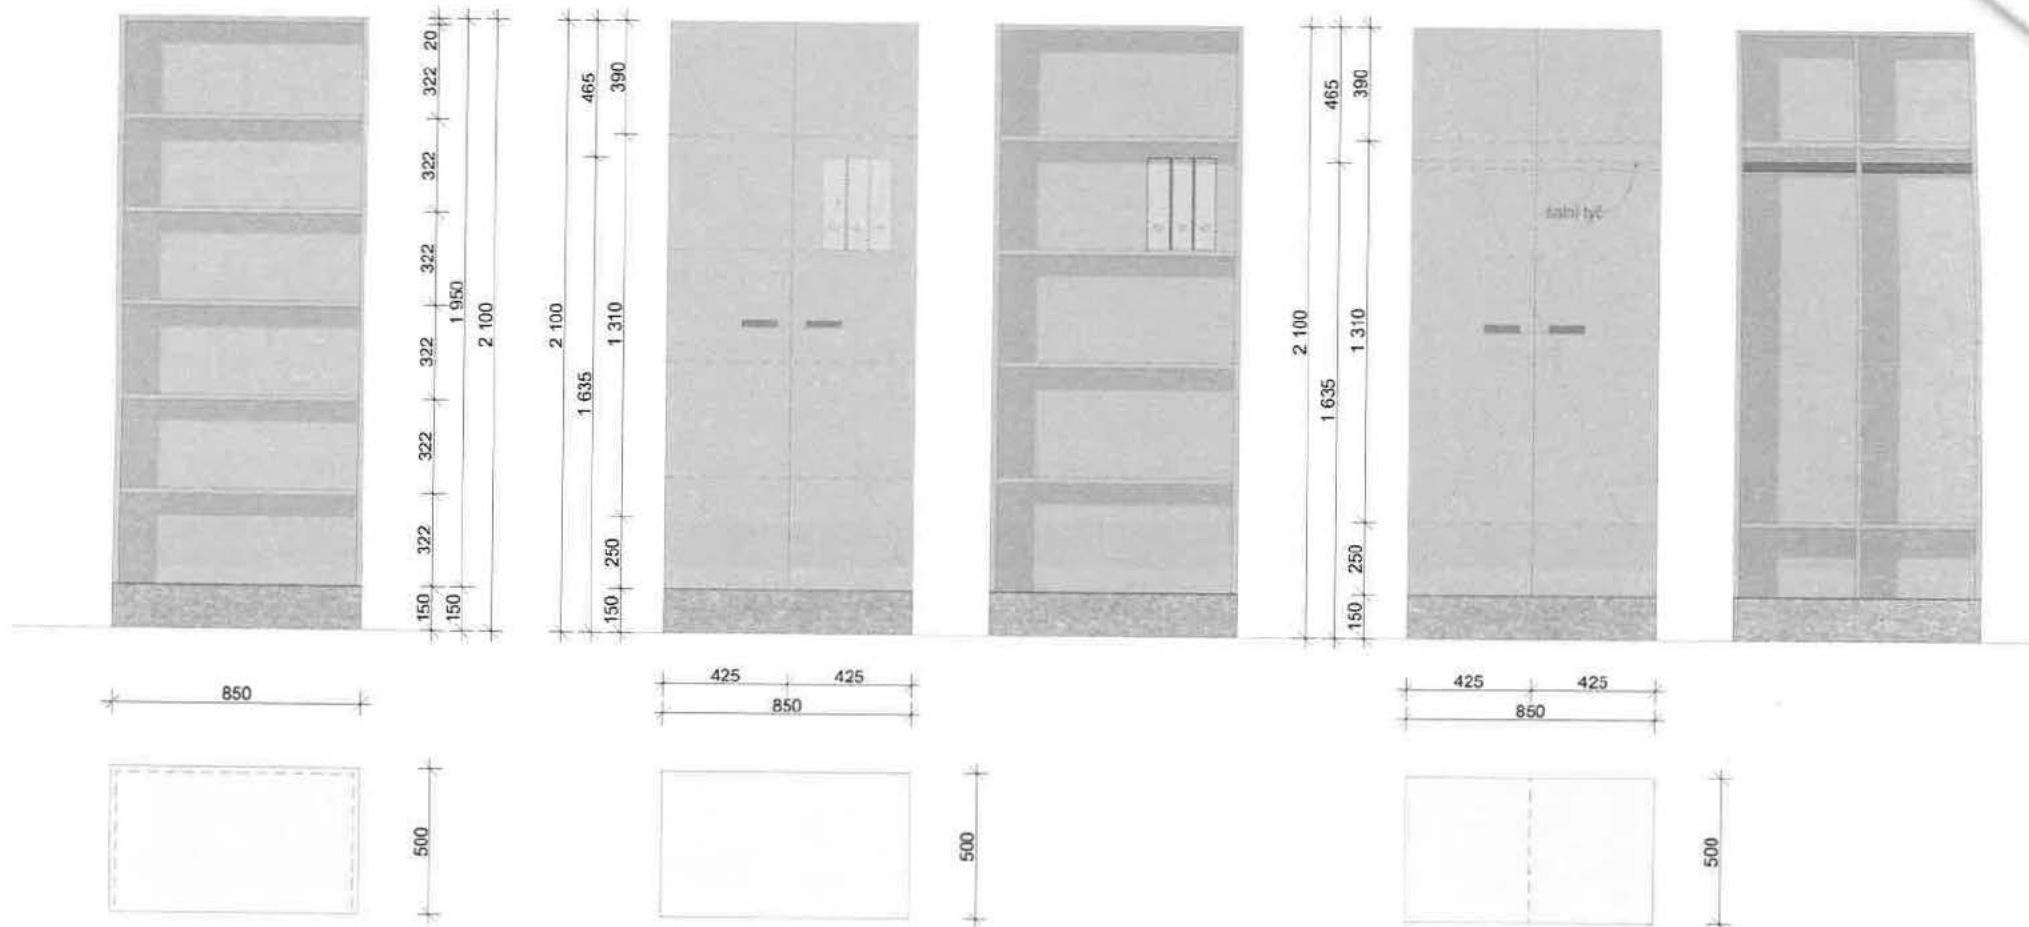

m.31 Knihovna

- konstrukce typu A , fronty buk bělený, korpus světle šedá RAL 7035, sokl RAL 7012 150 mm
- knihovní skříň, možné napojování do řad s m.29, m.30, m31

m.30 Šanonová skříň

- konstrukce typu A , fronty buk bělený, korpus světle šedá RAL 7035, sokl RAL 7012 150 mm
- knihovní skříň, možné napojování do řad s m.29, m.30, m31
- uzamykatelná !

m.29 Šatní skříň



- konstrukce typu A , fronty buk bělený, korpus světle šedá RAL 7035, sokl RAL 7012 150 mm
- knihovní skříň, možné napojování do řad s m.29, m.30, m31
- uzamykatelná !, včetně šatní tyče

m.29-31

FN Olomouc - Přístavba objektu "P" pro ambulance a stacionář HOK
D.1.4.L Interiér Dokumentace pro provedení interiéru

D.1.4.L.46

06/2018
měřítko 1:25

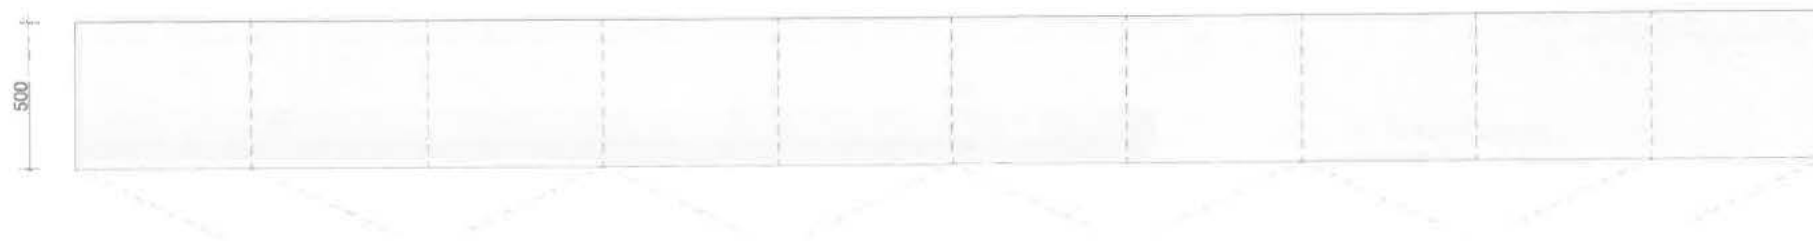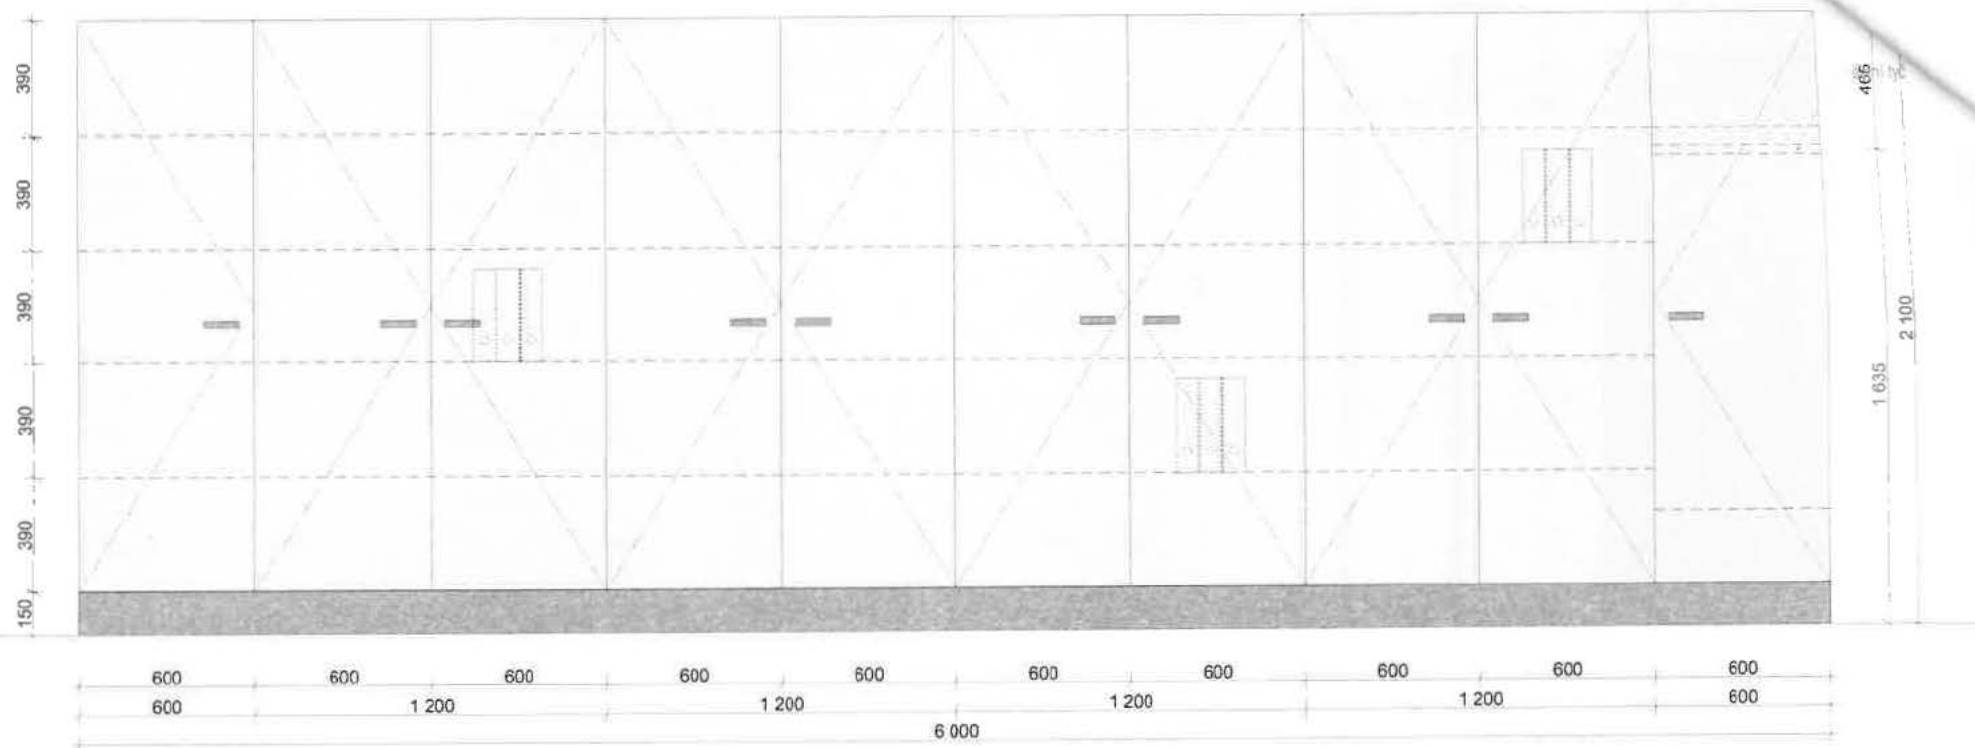

m.27

Sestava KS


- konstrukce typu A
- fronty a korpus světlé šedá RAL 7035
- sokl RAL 7012 150 mm
- sestava šanonové skříňe
- včetně šatní tyče

m.27

FN Olomouc - Přístavba objektu "P" pro ambulance a stacionář HOK
D.1.4.L Interiér Dokumentace pro provedení interiéru

D.1.4.L.44

06/2018
měřítko 1:25

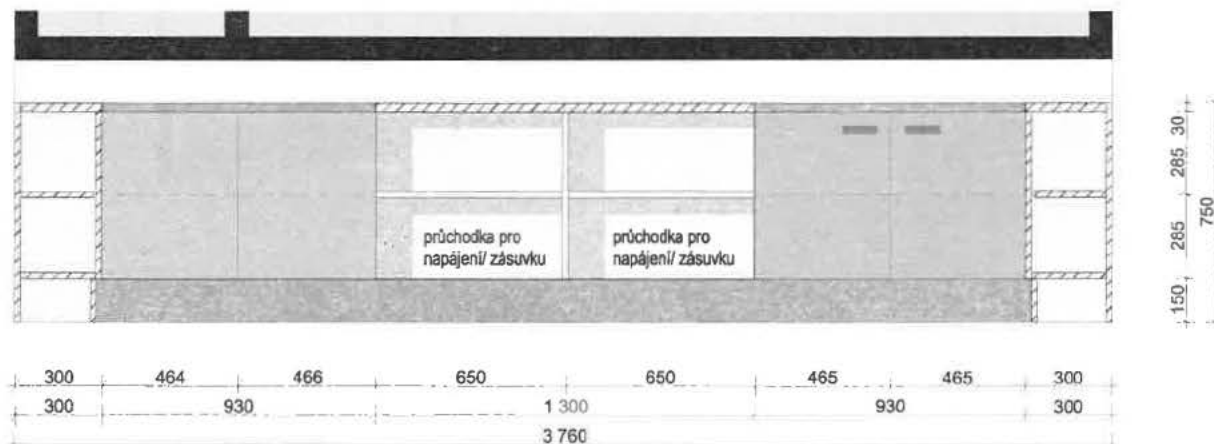

- konstrukce typu A
- fronty bělený buk, korpus světě šedá RAL 7035, sokl RAL 7012 150 mm, sestava stolů skříně asistentek
- Pracovní stůl, ocelově konstrukce hranatěho profilu s věškově nastavitelným kluzkěm, vĚška stolu 75cm, vĚškově nastavitelný kluzkě, Deska HPL, Tloušťka desky 30 mm, ABS hrana 2 mm. Podnož ocelově hranatě 30x30, profil 30/30/1,5 mm, skřytě kotveně polic

m.26


FN Olomouc - Přístavba objektu "P" pro ambulance a stacionář HOK
D.1.4.L Interiér Dokumentace pro provedení interiéru

D.1.4.L.43

06/2018
měřítko 1:25



m.24 Lavice

- šatní skříňka, sestava 7ks
- rozměr 410/610/1670 mm
- cylindrický zámek, popiska na číslo/jméno, větrací otvory pro dostatek vzduchu
- robustní svařovaný korpus skříňe, celá skříň ocel RAL 7035
- polička a tyč s háčky
- lavice jsou vyrobeny z ocelových profilů 30 x 30 mm, sedací plocha je osazena šedou laminou deskou RAL 7035

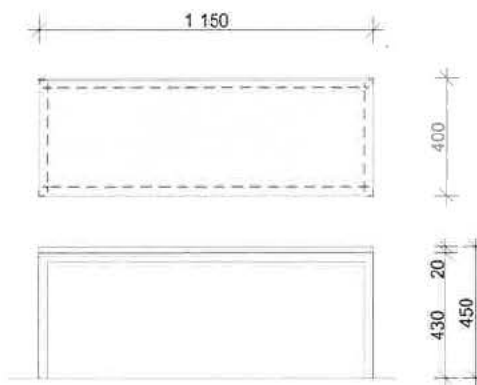

m.25 Pracovní stůl

- ocelová konstrukce hranatého profilu s výškově nastavitelným kluzákem, Výška stolu 75cm, Výškové nastavitelné kluzáky, Deska HPL, Tloušťka desky 30 mm, ABS hrana 2 mm, Podnož ocelová hranatá 30x30, profil 30/30/1,5 mm

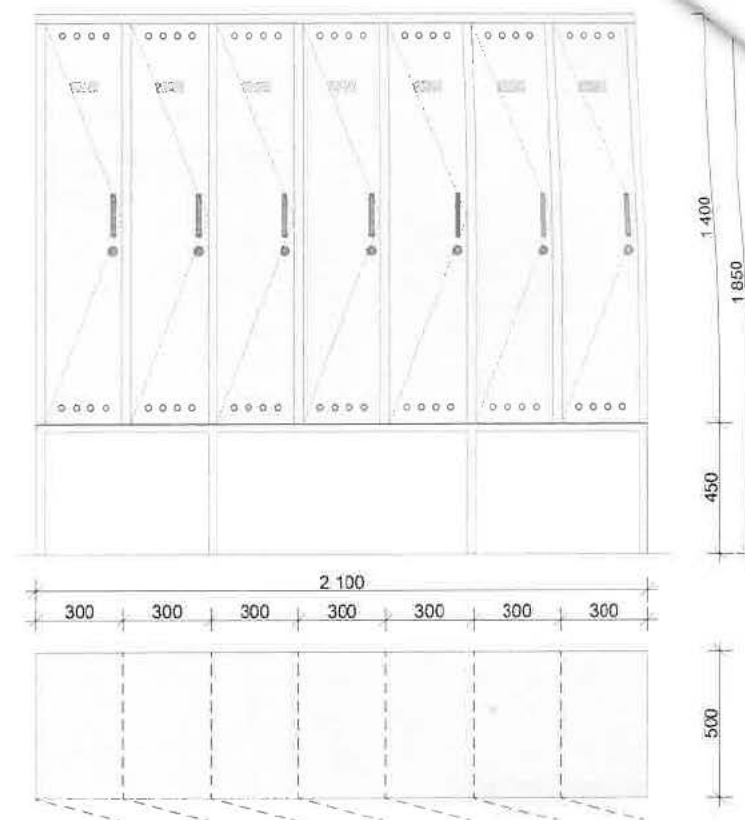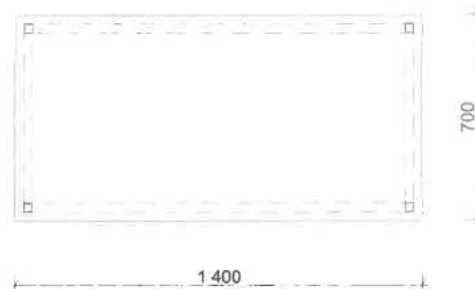

m.23 Sestava šatní skříňka smyčka

- šatní skříňka, sestava 7ks
- rozměr 410/610/1670 mm
- cylindrický zámek, popiska na číslo/jméno, větrací otvory pro dostatek vzduchu
- robustní svařovaný korpus skříňe, celá skříň ocel RAL 7035
- polička a tyč s háčky
- bez lavice

m.23-25

FN Olomouc - Přístavba objektu "P" pro ambulance a stacionář HOK
D.1.4.L Interiér Dokumentace pro provedení interiéru

D.1.4.L.42
06/2018
měřítko 1:25



m.20




m.20b

m.20/m.20b

Stůl

- Výška stolu 74cm, centrální podnož kulatá v bílém komaxitu, podstavec kulatá v bílém komaxitu, Deska HPL 16 mm, 2 mm ABS, ISO 14025 - ekologický standard, EPD certifikát
- deska stolu čistá bílá
- hmotnost podnože min. 12 kg
- deska RAL 7035

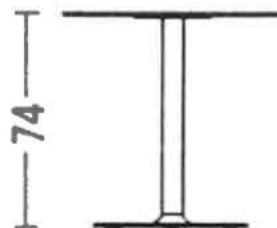

m.21

Skleněná magnetická tabule

- tabule bílé sklo, bezpečnostní bez fazety
- bez rámu, mechanicky kotveno na zeď
- zároveň magnetická

1 000
900

1 200



m.22

Listovací rámy

- formát A1, 10 ks oboustranně uložené
- sestava obsahuje: 10 ks plastových rámu flexiframe, formát A1, 10 ks výplně PVC tvrdých, bílých, tl. 3 mm, formát A1, 10 ks pojistných spon výplně 10 ks podpěr rámu 1 ks nosiče listovacího souboru




m.20-22

FN Olomouc - Přístavba objektu "P" pro ambulance a stacionář HOK
D.1.4.L Interiér Dokumentace pro provedení interiéru

D.1.4.L.42

06/2018
měřítko 1:25

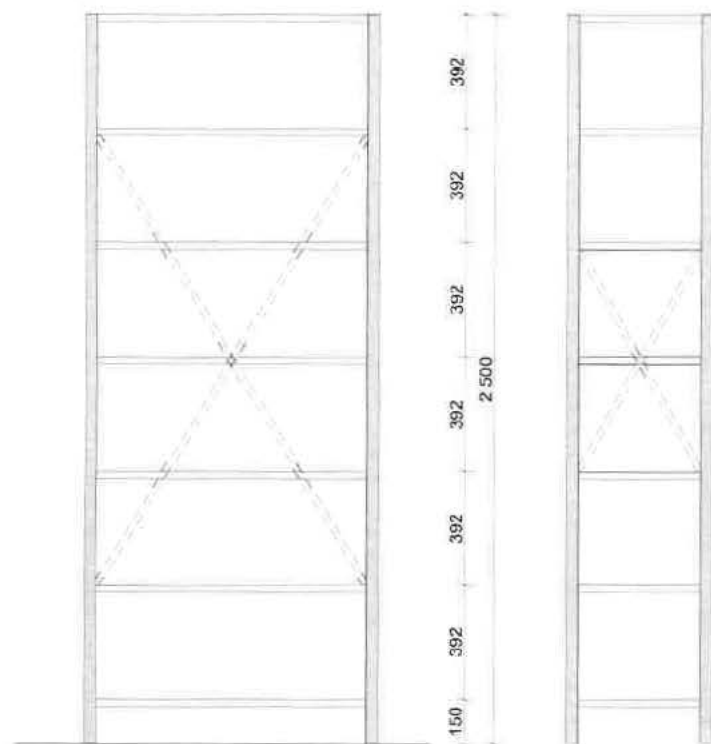

1 000



m.18

500



m.18b

600

1 000




m.18c

750


Skladový regál

- police jsou zespodu vyztužené a jejich výšku lze jednoduše nastavit ve 40mm intervalech
- Konstrukce samostatná, vícenásobné regály lze vzájemně napojovat a provázet, konstrukce je prostorově tuhá, materiál regálu ocel s práškovým lakem, barva bílá

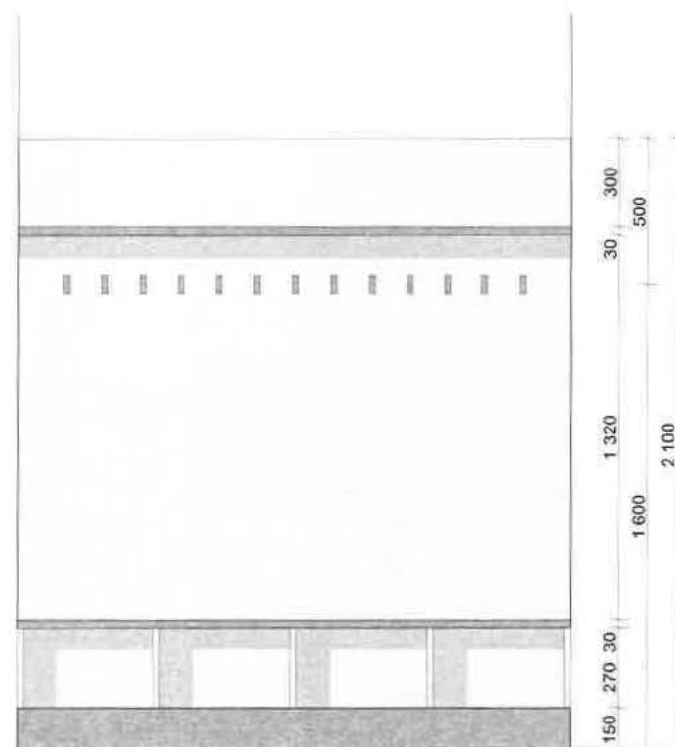

486 476 452 24 462

1 900

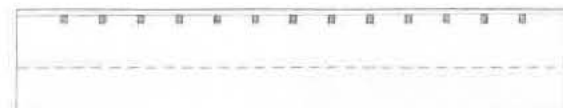

150 270 30

1 320

1 600

300

500

2 100

350



m.19 Sezení s věšáky


- konstrukce typu A
- fronty a korpus světle šedá RAL 7035, sokl RAL 7012 150 mm, horní deska RAL 7012
- Nerez háček součástí, 17 ks
- matná nerez ocel odolná proti poškrábání
- průměr 20 mm, délka 25 mm

m.18-19

FN Olomouc - Přístavba objektu "P" pro ambulance a stacionář HOK
D.1.4.L Interiér Dokumentace pro provedení interiéru


D.1.4.L.40

06/2018
měřítko 1:25

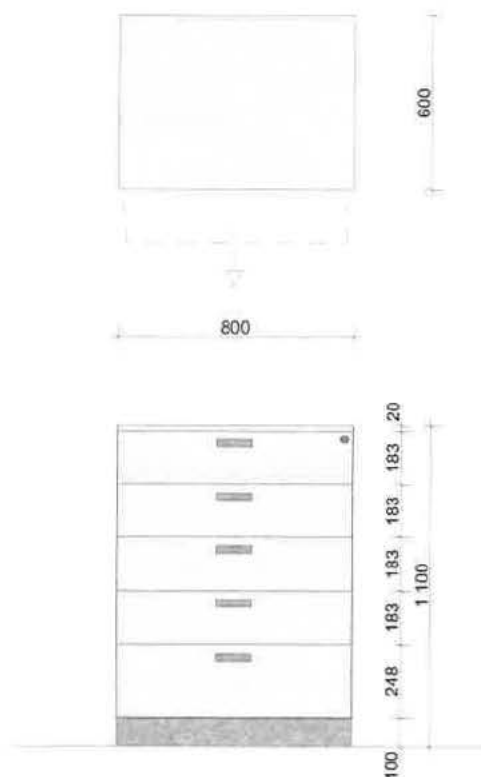



m.16 Šupliková zábroková skříňka

- konstrukce typu B
- fronty a korpus světle šedá RAL 7035
- sokl RAL 7012 150 mm
- horní deska RAL 7012
- uzamykatelná

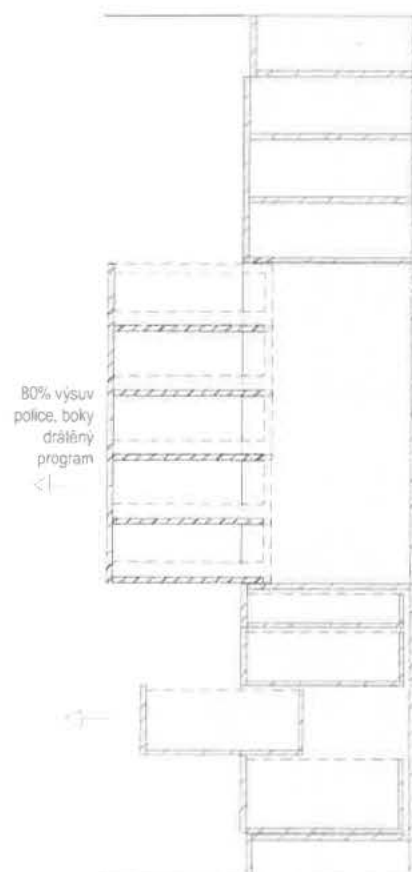

m.17 Vestavná skříň výkonová místnost

- konstrukce typu B
- fronty a korpus světle šedá RAL 7035
- sokl RAL 7012 150 mm
- horní deska RAL 7012
- lékařské výsuvy spodní skříň 100 %
- horní výsuvy s volnými boky s drátěným programem
- uzamykatelná

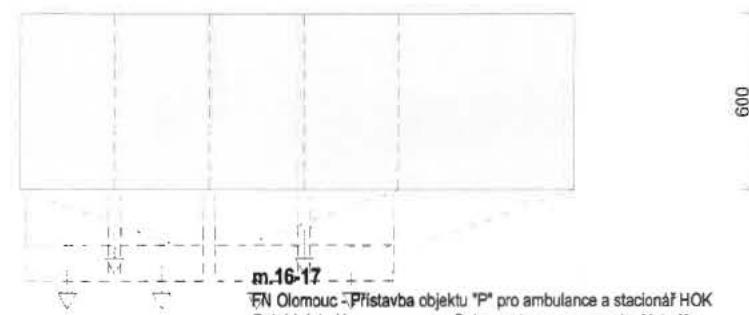
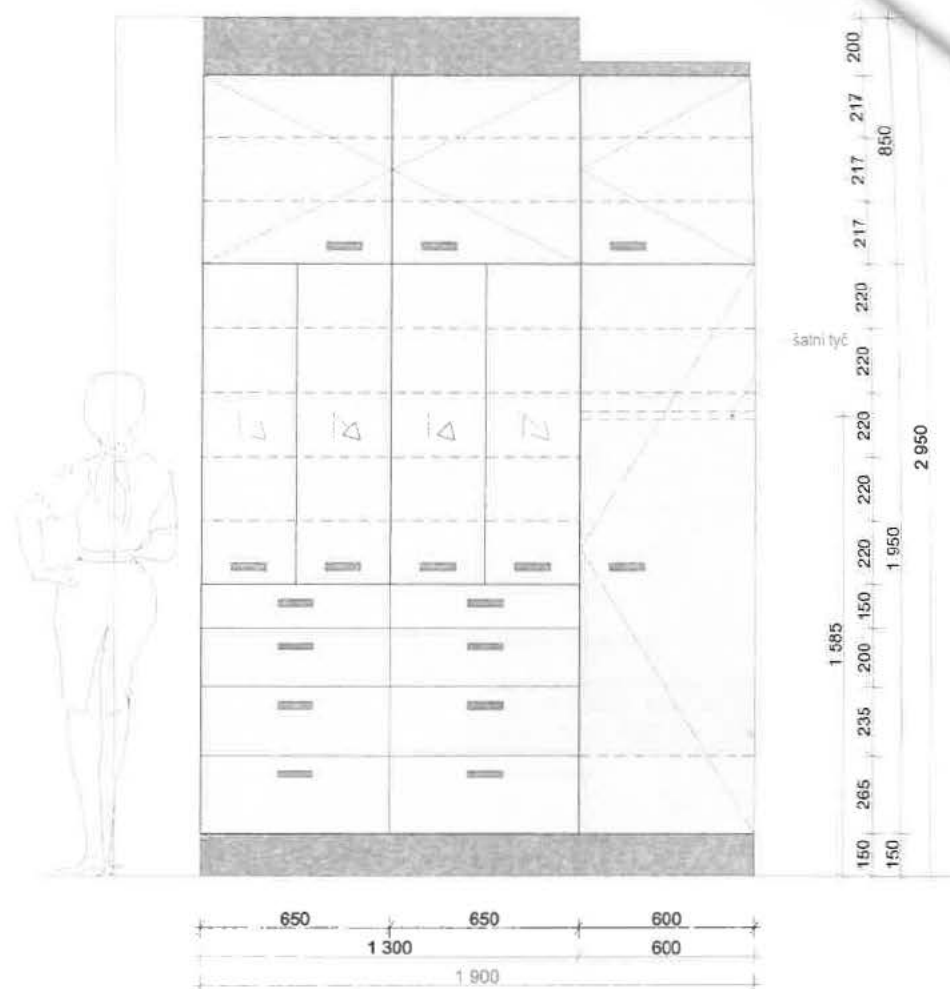


m.16-17

FN Olomouc - Přístavba objektu "P" pro ambulance a stacionář HOK
D.1.4.L Interiér Dokumentace pro provedení interiéru



D.1.4.L.39

06/2018
měřítko 1:25

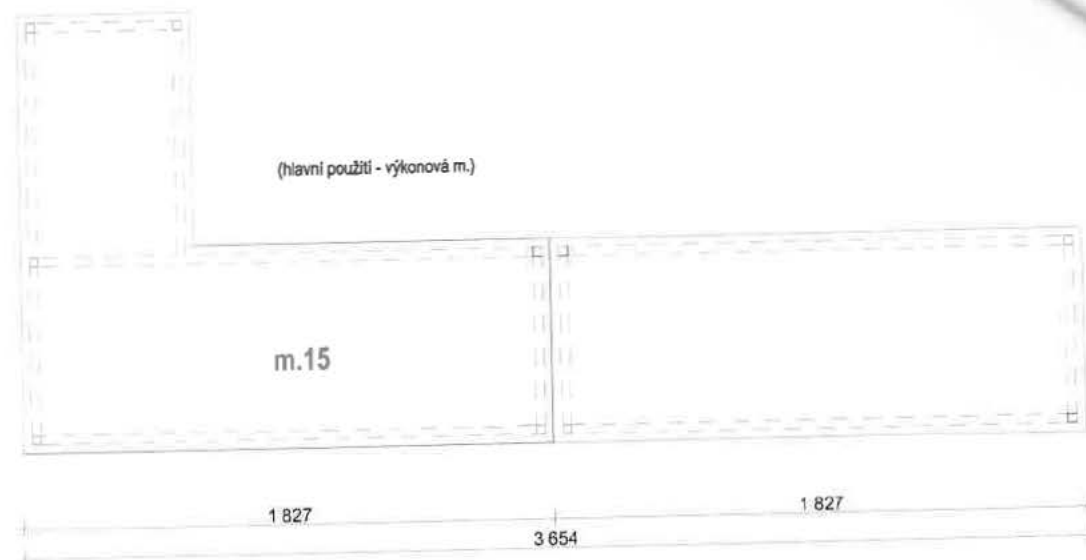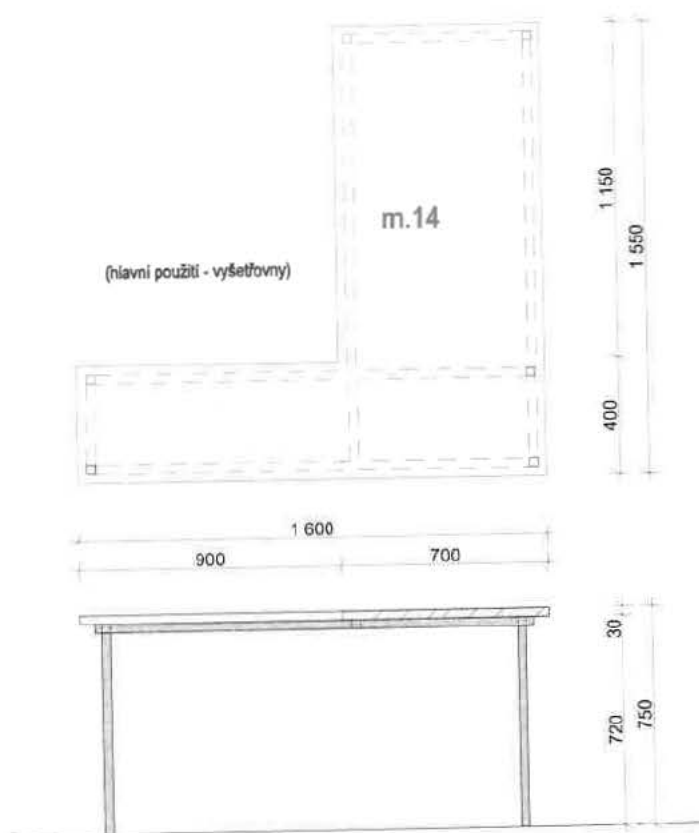

Pracovní stůl, dle rozměru


- ocelová konstrukce hranatého profilu s výškově nastavitelným kluzákem, Výška stolu 75cm, Výškově nastavitelný kluzák, Deska HPL, Tloušťka desky 30 mm, ABS hrana 2 mm. Podnož ocelová hranatá 30x30, profil 30/30/1,5 mm

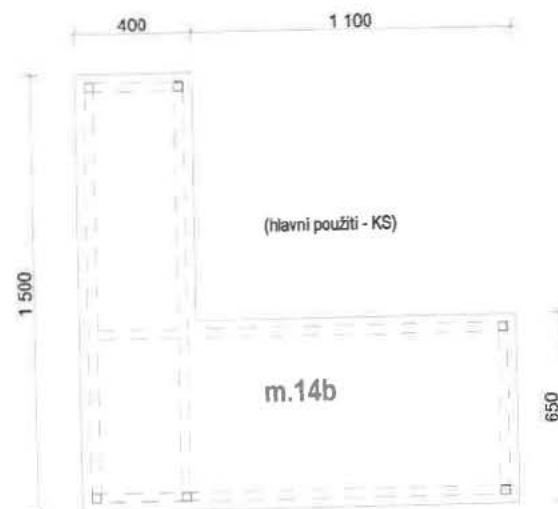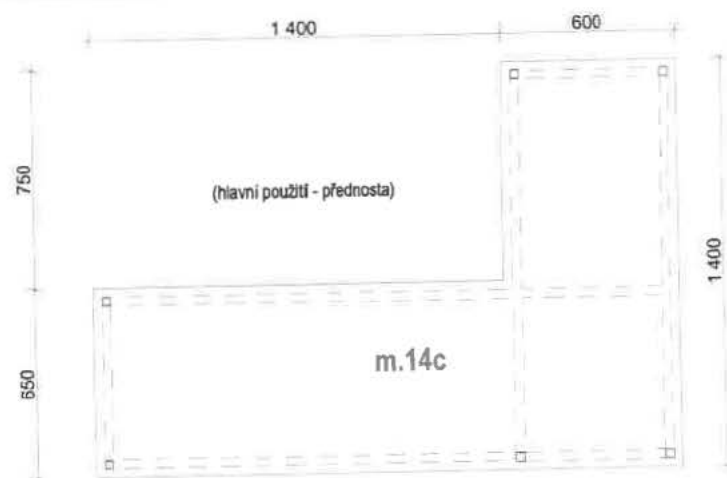

m.14-15

FN Olomouc - Přístavba objektu "P" pro ambulance a stacionář HOK
D.1.4.L Interiér Dokumentace pro provedení interiéru

D.1.4.L.38
06/2018
měřítko 1:25

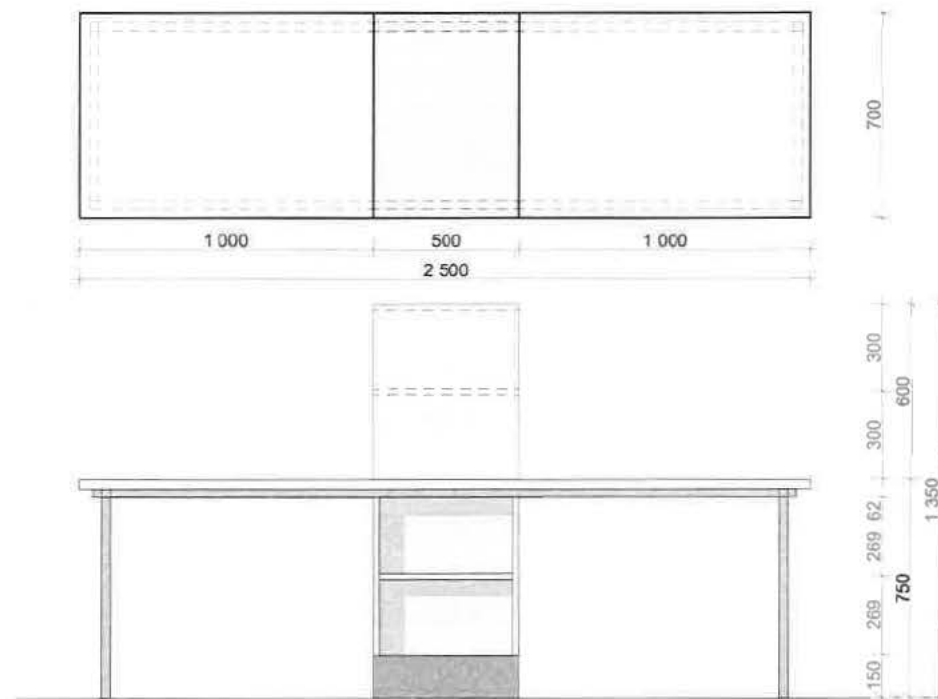


m.13 Pracovní stůl sesterna

- ocelová konstrukce hranatého profilu s výškově nastavitelným kluzákem, Výška stolu 75cm, Výškově nastavitelný kluzák, Deska HPL, Tloušťka desky 30 mm, ABS hrana 2 mm. Podnož ocelová hranatá 30x30, Stohovatelný stůl s ochranou pro stohování, profil 30/30/1,5 mm
- střední dělicí police a skříňky konstrukce typu A
- fronty a korpus světle šedá RAL 7035, sokl RAL 7012 150 mm, horní deska čistá bílá RAL 9003
- do nábytku bude vestavěna zásuvková lišta, ta je součástí projektu elektro

m.12 Velká šanonová skříň

- konstrukce typu A
- fronty a korpus světle šedá RAL 7035, sokl RAL 7012 150 mm, horní deska RAL 7012
- sestava šanonové skříňe, UZAMYKATELNÁ

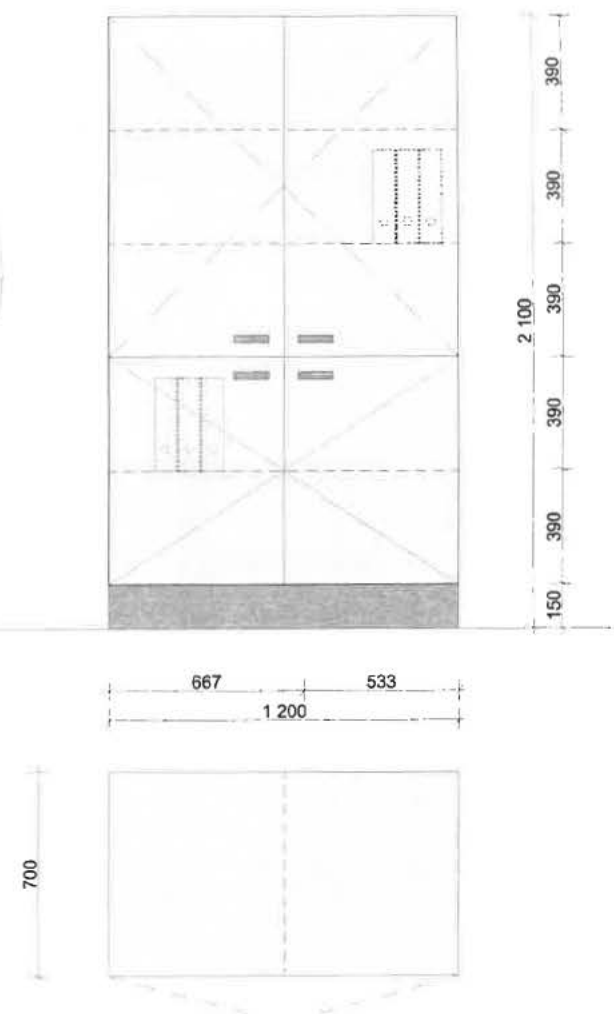


m.12-13

FN Olomouc - Přístavba objektu "P" pro ambulance a stacionář HOK
D.1.4.L Interiér Dokumentace pro provedení interiéru

D.1.4.L.37

06/2018
měřítko 1:25

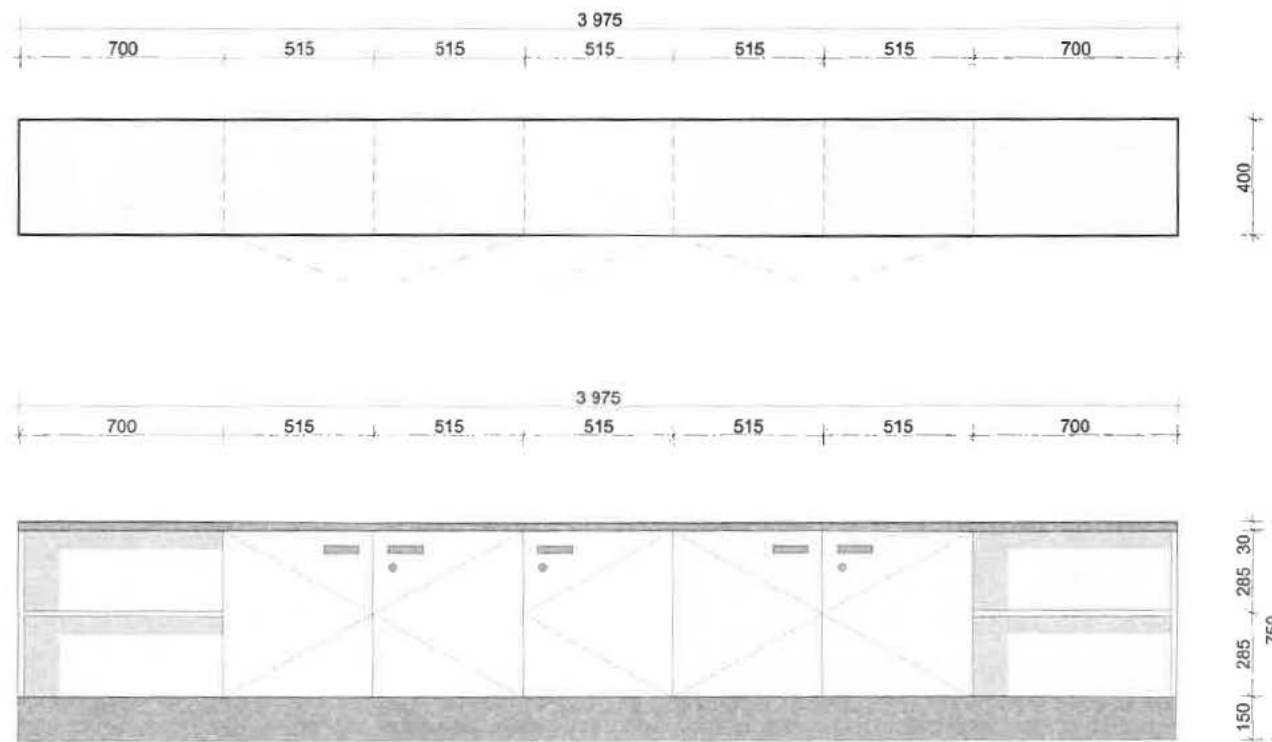

m.11 Nizká skříň sestava

- konstrukce typu A
- fronty a korpus světle šedá RAL 7035, sokl RAL 7012 150 mm, horní deska RAL 7012
- sestava šanonové skříňe, UZAMYKATELNÁ

m.11

FN Olomouc - Přístavba objektu "P" pro ambulance a stacionář HOK
D.1.4.L Interiér Dokumentace pro provedení interiéru

D.1.4.L.36


06/2018
měřítko 1:25



teple šedá


m.09 Židle na chodbách

- Ocelová konstrukce s trojúhelníkovou podnoží, možnost tvořit nekonečné řady sedacích míst, podnož je sítuovaná tak aby nedocházelo poškození zadní strany skořepiny o stenu, skořepina plastová dvoubarevná, přesní strana skořepiny v bílém matném plastu, zadní strana v různých barvách ve vysokém lesku
- nosnost 120 kg, Eko plasty, GS certifikát bezpečného výrobku -potřebné doložit certifikátem, ISO 14025 - ekologický standard, EPD certifikát, centrální traversa 70x40x3mm
- Barva teple šedá, bez čalounění, korpus plast odolný vůči krvi, moči a olejům

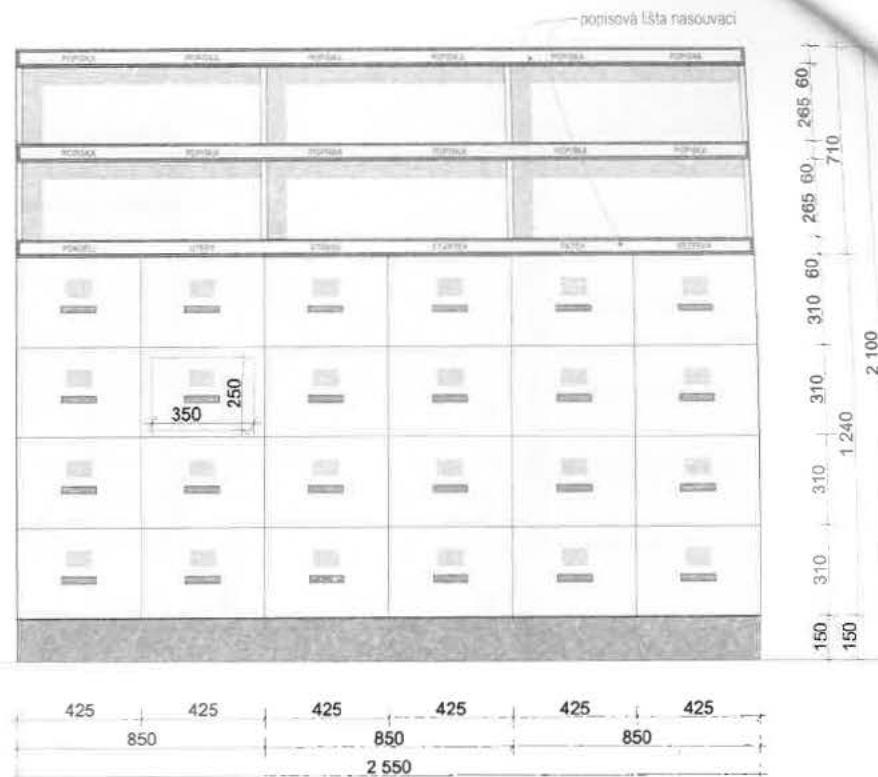

m.10 Velká kartotéční skříň


- konstrukce typu A
- fronty a korpus světle šedá RAL 7035, sokl RAL 7012 150 mm, horní deska RAL 7012
- sestava kartotéční skříňe a polic
- součástí lišta na čele polic, je do ní možné nasouvat popiskové cedule.

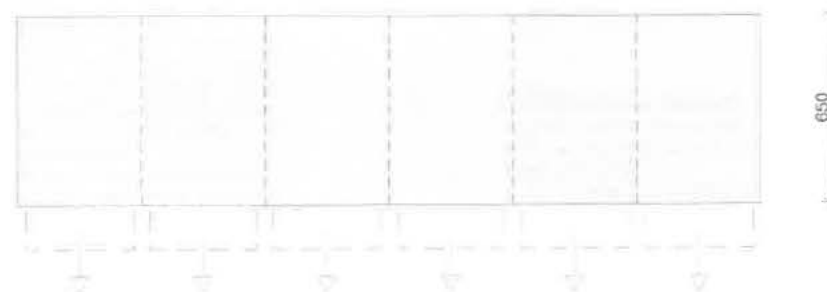



m.09-10

FN Olomouc - Přístavba objektu "P" pro ambulance a stacionář HOK
D.1.4.L Interiér Dokumentace pro provedení interiéru


D.1.4.L.35
06/2018
měřítko 1:25

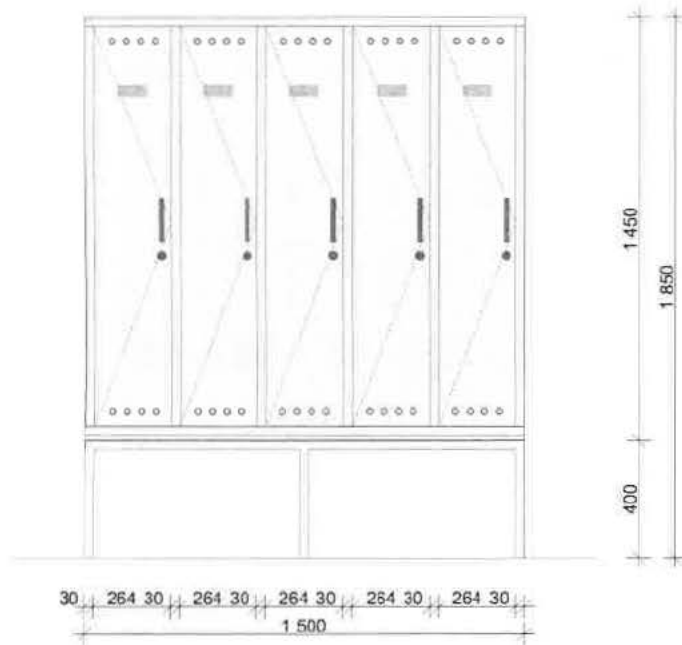

m.08a

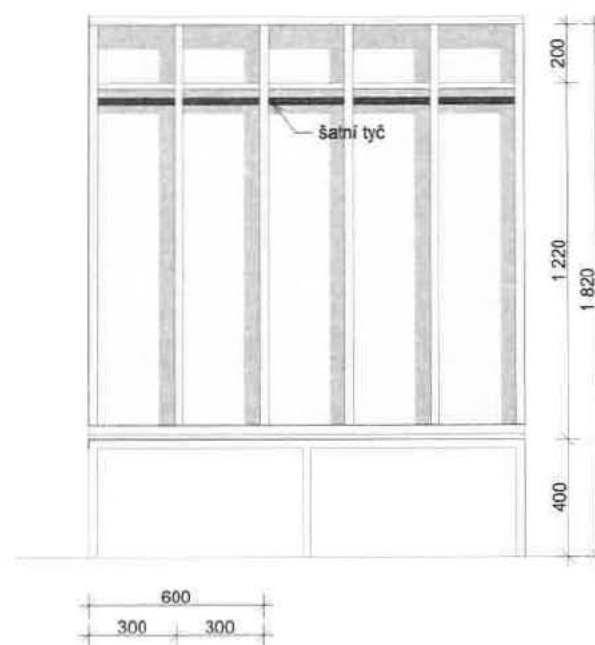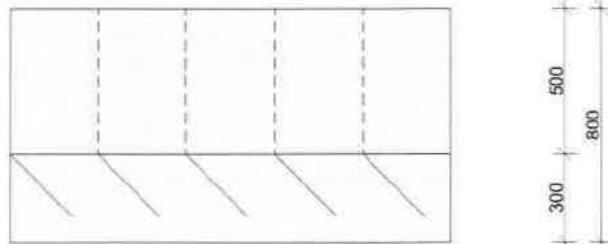


m.08a

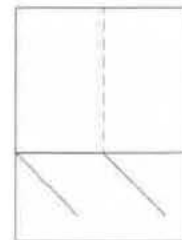

Sestava šatní skříňka

- šatní skříňka, sestava 5/2ks
- cylindrický zámek, popiska na číslojméno, větrací otvory pro dostatek vzduchu, robustní svařovaný korpus skříně, celé skříň ocel RAL 7035, součástí polička a tyč s háčky, polička je z perforovaného plechu
- lavice jsou vyrobeny z ocelových profilů 30 x 30 mm, sedací plocha je osazena šedou lamino deskou RAL 7035

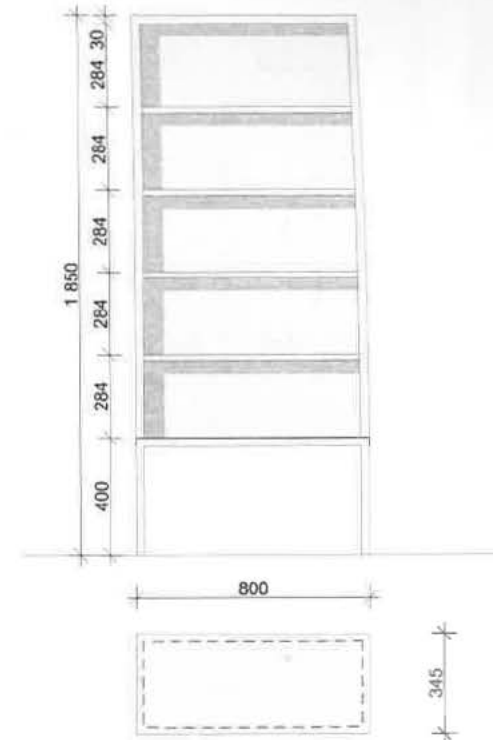

m.08b skříňka na čisté prádlo


- robustní svařovaný korpus skříně, celá skříň ocel RAL 7035, součástí police z perforovaného plechu
- výroba z ocelových profilů 30 x 30 mm

m.08

FN Olomouc - Přístavba objektu "P" pro ambulance a stacionář HOK
D.1.4.L Interiér Dokumentace pro provedení interiéru

D.1.4.L.34

06/2018
měřítko 1:25

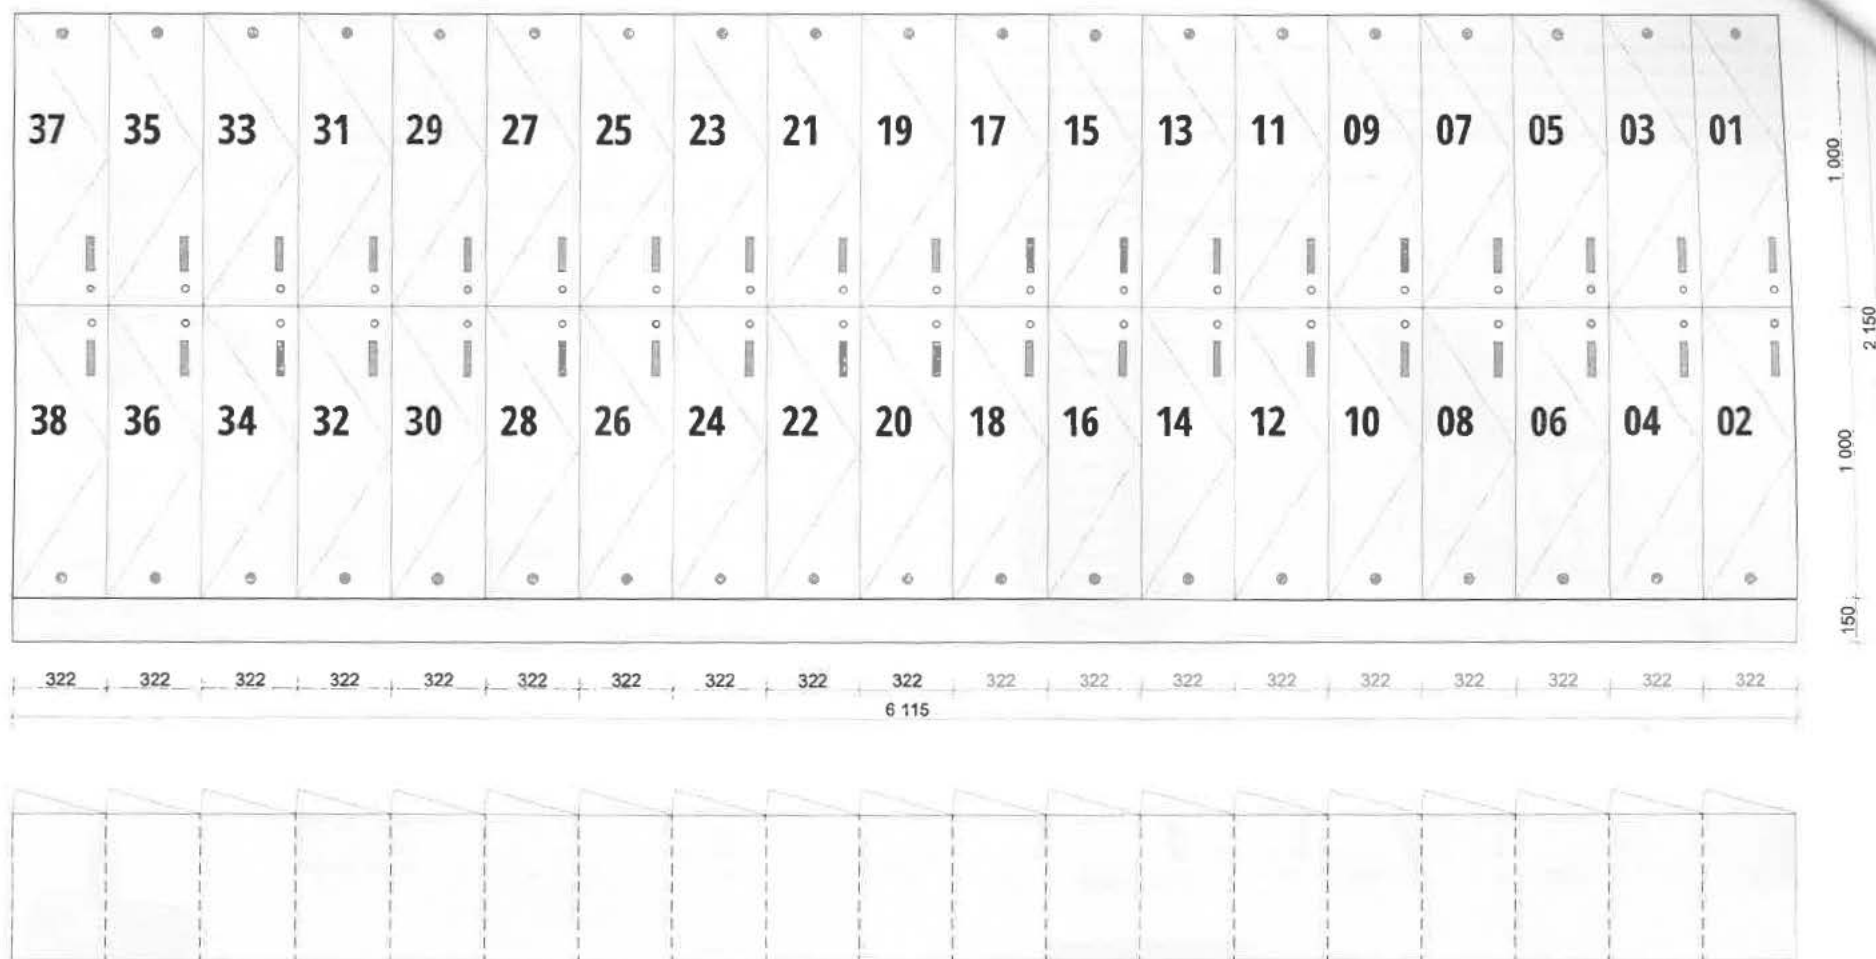

m.07 Skříňky na osobní věci

- cylindrický zámek, popíska čísla na desce RAL 5012, větrací otvory pro dostatek vzduchu - ve spodní a horní skříňce, dno z perforovaného plechu RAL 7035
- konstrukce nábytku typ A
- policek z perforovaného plechu a tyč s háčky

m.07

FN Olomouc - Přístavba objektu "P" pro ambulance a stacionář HOK
D.1.4.L Interiér Dokumentace pro provedení interiéru

D.1.4.L.33

06/2018
měřítko 1:25

m.04



Taburet - ordinační pracovní židle

- Ordinační pracovní židle. V základním provedení kostra sedá RAL 7035, kříž hliníkový leštěný, vybavena plynovým pístem pro možnost nastavitelné výšky sedu.
- kříž hliníkový leštěný
- kostra RAL 7035
- bez opory zad
- otočná, výškově stavitelná s velkým rozsahem sezení
- výška sezení 46 - 59 cm
- potah čistá bílá, 150 000 cyklů



Nástěnný věšák

- DTDL deska s háčky, lepeno nebo kotveno na stěnu, bez viditelných kotvicích prvků!
- Tloušťka desky max 8 mm
- odstín RAL 7035, součástí 5 ks háčku
- Nerez háček
- matná nerez ocel odolná proti poškrábání
- průměr 20 mm, délka 25 mm



m.05a



Nástěnný věšák (chodby) namísto desky pouze nášer, omyvatelný např. latexem, pro zabránění zašpinění šatů/zdi

m.05b



max 500 mm




max 500 mm

250
1150
1400
1850
450
450



m.06 židle základní

- Ocelová 4 nohá hranatá konstrukce s ochrannými kluzáky. Možnost spojování do řad přes kostru židle bez použití spojek, stohování min. 15 ks. Skořepina plastová dvoubarevná, Přední strana skořepiny v bílém matném plásti, Zadní strana v různých barvách ve vysokém lesku. Nosnost 120 kg, Eko plasty. Područky s plastovými krytky v bílé barvě. ISO 14025 - ekologický standard, EPD certifikát, čalounění sedáku v koženke s minimálně 300.000 martindale cykly, koženka musí mít antibakteriální odolnost, koženka musí být odolná vůči krví, moči a olejům, židle stejného designu jako čekárenské lavice, profil nohy 26x15x1,5 mm
- součástí odpovídající počet vozíků na židle á 10 kusů
- skořepina teplá šedá
- židle bez čalounu, židle má područky

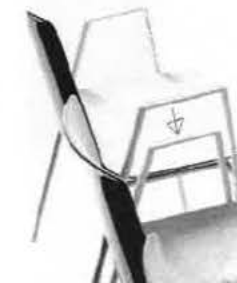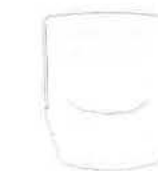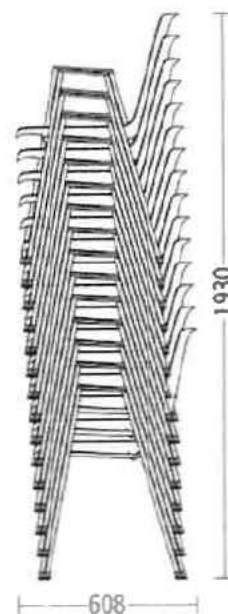

teplá šedá

m.04-06

FN Olomouc - Přístavba objektu "P" pro ambulance a stacionář HOK
D.1.4.L Interiér Dokumentace pro provedení interiéru

D.1.4.L.32


06/2018
měřítko 1:25

m.01



Židle k pracovním stolům

- Kancelářská židle se synchronní mechanikou s nastavením odporu opěráku od 60 do 120 kg.
- Nylonový kříž černé barvy, synchronní mechanika s možností nastavení odporu pružiny opěráku páčkou u boku židle nastavení pružiny 60 až 120 kg, posuvný sedák v horizontální poloze, výškově nastavitelný opěrák s černé plastové síťoviny, šířkově a výškově nastavitelné područky s melčeným ložníkem, čalounění sedáku koženka, nehořlavost látky ISO 1021-1/2 - potřebné doložit certifikátem, GS certifikát bezpečného výrobku - potřebné doložit certifikátem, ISO 14025
- ekologický standard, EPD certifikát, Sítovaný opěrák s designovými pruhy napletený na rám, čalounění sedák v látce s minimálně 300.000 martindale, musí mít antibakteriální odolnost, látka musí být odolná vůči krvi, moči a oleům

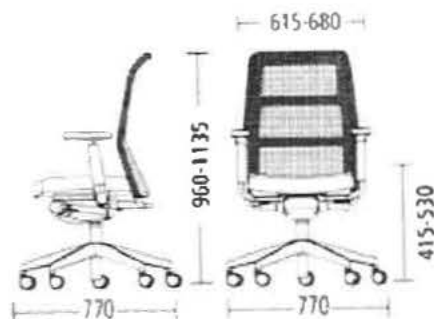


m.02



Kontejner

- Kvalitní kontejner z LTD, stejného dekor jako pracovní deska stolu.
- DIN EN 14073 - 3/2, DIN EN 14074, GS certifikát, Kolečka, Tužkovník + 3 zásuvky, Zámek, ABS hrana 2 mm

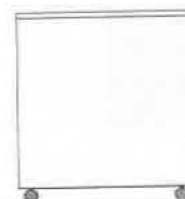

m.03

Držák na PC

- držák na pc pro upevnění pc pod pracovní desku, vhodný pro všechny pc, upevnění popruhy, nosnost 20 kg
- možné nastavení výšky i šířky



Konstrukce nábytku typu B

Korpus

Laminované dřevotřískové desky tl. 18 mm. Základní provedení v bílé barvě. Jednotlivé korpusové díly jsou spojeny kolíkovým spojem pomocí dřevěných kolíků. Zada skříňky jsou ze Sololaku tl. 4 mm a jsou osazena do polodrážky a uchycena sponkováním. Hrany dílců jsou oplepeny ABS hranami a to tavným lepidlem na bázi polyuretanu. Na exponovaných hranách (dvířka, přední hrany korpusu) jsou použity hrany o tloušťce 2 mm. Ostatní hrany jsou oplepeny ABS hranami tloušťky 0,5 mm.

Dvířka

- LTD desky tl. 16 mm v provedení z oboustranně oplepených ploch akrylnílovými pláty tl. 1 mm. Provedení je v barvě bílé RAL9016 nebo šedé RAL7035, dle projektu. Dvířka jsou zavěšená na kovových závěsech s úhlem otevření 110°. Montáž ramínka na podložku Click-On (pouhé stlačení pojistky umožní namontování nebo i sejmутí ramínka z podložky). Tlumení zavírání, Soft-close uchycený na závěs.
- Hrany jsou oplepeny ABS hranami o tl. 2 mm a to tavným lepidlem na bázi polyuretanu.
- Uzamykání dvířek dle projektu.

RAL 7035

RAL 9016

rámy
hliník Elox

sklo čiré

Úchytky

- Celokovové tělo, rozteč 128 mm.
- Úchytka nesmí umožňovat zachycení!!



Police

- Police jsou volné, výškově přestavitelné na kovových podpěrkách, zaloxovány proti nechtěnému vytažení.
- Počet polic dle projektu.
- Materiál laminované dřevotřískové desky tl. 18 mm. Základní provedení v bílé barvě.
- Přední hrana oplepena ABS hranami tloušťky 2 mm.

Sokl

- Rektifikační plastové nožky výšky 150 mm bez krytování jsou přišroubovány do dna skříňky.
- Krycí soklová lišta tmavě šedá RAL7012. Součástí soklu je vždy těsnící lišta.

RAL 7012

Pracovní plocha

- Pracovní plocha je tvořena deskou pevně spojenou, materiál Vysokotlaký laminát, barva tmavě šedá RAL7012, tl. 28 mm.

RAL 7012

Zásuvky

- Čelní plocha LTD desky tl. 16 mm v provedení z oboustranně oplepených ploch akrylnílovými pláty tl. 1 mm. Provedení je v barvě bílé RAL9016 nebo šedé RAL7035, dle projektu. Hrany jsou oplepeny ABS hranou tl. 2 mm.
- Zásuvky jsou tvořené systémovými ocelovými bočnicemi s částečným výsuvem (min. 75%) s povrchovou úpravou bílým práškovým lakem. Dno a záda zásuvky jsou z lamina v bílé barvě tl. 18 mm, hrany jsou oplepeny ABS hranou tl. 0,5 mm. Vedení zásuvek je zajištěno plastovými kolečky. Dynamická nosnost zásuvky je 25 kg.
- Uzamykání zásuvek dle projektu.

RAL 7035

RAL 9016

Popis akrylnílových plátů tl. 1 mm:

- odolává ředěným kyselinám, alkaloidům a roztokům soli, minerálním nebo rostlinným olejům, dezinfekcím, alkoholům, ředidlům, mastným kyselinám.
- celoprobarvený akrylnílový plát o síle 1 mm s jemnou povrchovou neporézní pomerančovou strukturou zamezující snadnému poškození povrchu
- třída požární odolnosti B-s1-d0 dle EN 13501-1, povrch velmi odolný dezinfekčním prostředkům, materiál je naprosto nezávadný a neobsahuje chlór, obsahuje modifikátory nárazu a stabilizátory UV
- standardní rozměr 1300 x 3000 mm, lze řezat na míru

Textová část

FN Olomouc - Přístavba objektu "P" pro ambulance a stacionář HOK
D.1.4.L Interiér Dokumentace pro provedení interiéru

D.1.4.L.8

06/2018
měřítko 1:25





Konstrukce nábytku typu A

Korpus

Laminované dřevotřískové desky tl. 18 mm. Základní provedení RAL7035. Jednotlivé korpusové díly jsou spojeny kolíkovým spojem pomocí dřevěných kolíků. Zada skříňky jsou ze Sololaku tl. 4 mm a jsou osazena do polodrážky a uchycena sponkováním. Hrany dílců jsou oplepeny ABS hranami a to lepidlem na bázi polyuretanu. Na exponovaných hranách (dvířka, přední hrany korpusu) jsou použity hrany o tloušťce 2 mm. Ostatní hrany jsou oplepeny ABS hranami tloušťky 0,5 mm.


Dvířka

- front - nosný podklad MDF, oplepen oboustraně HPL tloušťky 0,6 mm. Provedení je v barvě bílé RAL9016 nebo šedé RAL7035, dle projektu. Dvířka jsou zavěšená na kovových závěsech s úhlem otevření 110°. Montáž ramínka na podložku Click-On (pouhé stlačení pojistky umožní namontování nebo i sejmnutí ramínka z podložky). Tlumení zavírání, Soft-close uchycený na závěs.
- Hrany jsou oplepeny ABS hranami o tl. 2 mm a to lepidlem na bázi polyuretanu.
- Uzamykání dvířek dle projektu nebo požadavku kliniky

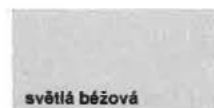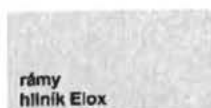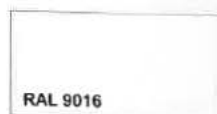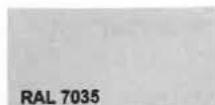

Úchytky

- Celokovové tělo, rozteč 128 mm.
- Úchytka nesmí umožňovat zachycení!!

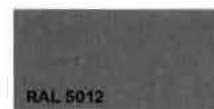

Police

- Police jsou volné, výškově přestavitelné na kovových podpěrkách, zařizovány proti nechtěnému vytažení.
- Počet polic dle projektu, bude připravena možnost pro úpravu rozteče police á 50 mm
- Materiál laminované dřevotřískové desky tl. 18 mm. Základní provedení v bílé barvě.
- Přední hrana oplepena ABS hranami tloušťky 2 mm.


Sokl

- Reklifikační plastové nožky výšky 150 mm bez krytování jsou přišroubovány do dna skříňky.
- Krycí soklová lišta tmavě šedá RAL7012. Součástí soklu je vždy těsnící lišta.




Pracovní plocha

- Pracovní plocha je tvořena deskou pevně spojenou, materiál Vysokotlaký laminát, barva tmavě šedá RAL7012, tl. 28 mm.

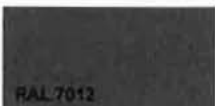

Zásuvky

Čelní plocha zásuvek - nosný podklad MDF, oplepen oboustraně HPL tloušťky 0,6 mm. Provedení je v barvě bílé RAL9016 nebo šedé RAL7035, dle projektu. Hrany jsou oplepeny ABS hranou tl. 2 mm. Zásuvky jsou tvořené systémovými ocelovými bočnicemi s částečným výsuvem (min. 75%) s povrchovou úpravou bílým práškovým lakem. Dno a záda zásuvky jsou z lamina v bílé barvě tl. 18 mm, hrany jsou oplepeny ABS hranou tl. 0,5 mm. Vedení zásuvek je zajištěno plastovými kolečky. Dynamická nosnost zásuvky je 25 kg. Uzamykání zásuvek dle projektu.

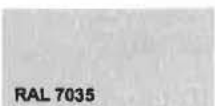

Textová část

FN Olomouc - Přístavba objektu "P" pro ambulance a stacionář HOK
D.1.4.L Interiér Dokumentace pro provedení interiéru

D.1.4.L.7
06/2018
měřítko 1:25

Důležité informace

- konkrétní materiály, odstíny a výrobky je třeba vždy odsouhlasit s investorem a hlavním architektem projektu.
- projekt nerozlišuje pravý a levý nábytek/sestavu, tuto skutečnost je nutné zpracovat v dílenské dokumentaci
- výkresy nábytku nenahrazují dílenskou dokumentaci, kterou je třeba před dodáním vypracovat a odsouhlasit investorem a hlavním architektem projektu.
- před výrobou pevného a mobilního nábytku je třeba veškeré rozměry ověřit na stavbě a zaměřit
- všechny výrobky umístěné ve standardech je nutno určit výběrem s investorem a hlavním architektem
- všechny SDK konstrukce je nutné při jejich realizaci přizpůsobit budoucímu zavěšení nábytku nebo dalšího vybavení a zajistit dostatečnou únosnost. Jak pro nábytek, vybavení, madla, zdravotnickou technologii a další. Je třeba aby veškeré kotevní body v SDK přičce splňovaly pevnostní hodnoty udávané výrobcem a zatížením a nedošlo tak k vytržení nebo poškození SDK přiček.
- při montáži budou do SDK konstrukce přičky vkládány výměny a ztužující prvky pro zavěšení veškerého vybavení, jak je uvedeno výše. To musí vždy odpovídat kotvení konkrétního výrobku dle požadavků na únosnost nebo požadavků výrobce a projektu interiéru. Tyto prvky jsou součástí ceny dodávky SDK přiček.
- SDK přička na obvodu chodeb bude odspodu opatřena deskou se zvýšenou mechanickou odolností - od podlahy do výšky jedné desky, tedy 1250 mm. Tvrdost povrchu dle ČSN EN 520 $\leq$ 15 mm
- před montáží je nutné konzultovat umístění a barvu ochranných prvků na chodbách s investorem a hlavním architektem projektu
- všechny obrázky v projektu mají ilustrační charakter
- v ceně dodávaných prvků je zahrnuta - doprava, vyložení, montáž, odvoz a ekologická likvidace obalů. Záruční a pozáruční servis do 48 hodin. Záruka na sedací nábytek je 6 let.
- zásuvky elektro budou umístěny dle projektu elektro v koordinaci s projektem interiéru. Zásuvka by neměla být umístěna za spotřebičem ale mimo, aby šel odpojit ze sítě bez vytažení spotřebiče. Tato skutečnost bude zpracována do dílenské dokumentace a odsouhlasena.

SROVNÁVACÍ ROVINA DVEŘÍ

PRŮCHODNÁ VÝŠKA DVEŘÍ JE 2 100. OCELOVÁ ZÁRUBEŇ JE UVAŽOVÁNA 50 MM. VŠECHNY DVEŘE NEHLEDĚ NA TYP ZÁRUBNĚ, INTERIÉROVÁ OKNA PŘÍSLUŠNÉ VÝŠKY, OBKLADY, SKŘÍŇKY, HORNÍ KUCHYŇSKÉ SKŘÍŇKY A DALŠÍ BUDOU SROVNÁNY S HORNÍ HRANOU DVEŘÍ. VŠECHNY UVEDENÉ PRVKY BUDOU UPRAVENY A VÝŠKOVĚ ZKOORDINOVÁNY SE SKUTEČNOU VÝŠKOU DVEŘÍ A JEJICH OBOUŽKOU NEBO ZÁRUBNÍ !!! VŠE MUSÍ BÝT UMÍSTĚNO V JEDNÉ ROVINĚ !!!!!

Celkový popis objektu

Přístavba je situována v areálu Fakultní nemocnice Olomouc v jižní části pod ulicí I.P. Pavlova. Je umístěn ke kratší části budovy P, na kterou je funkčně napojena. Leží na místě stávající zásobovací komunikace, která zůstane s úpravou zachována a bude průjezdná pod objektem. Zároveň přibude napojení z komunikace I. P. Pavlova mezi objektem O a Z (Léčárnou). Podél této komunikace přibude také chodník pro pěši.

Podlahy - Podlahové krytiny budou takřka ze 100% tvořeny kvalitním PVC probarveným v hmotě nebo elektrostaticky vodivou PVC krytinou s třídou zátěže dle konkrétních prostor. Podlahové krytiny vodivé musí splňovat $R = 5 \cdot 10^4 - 10^6 \Omega \cdot m$. Nášlapná vrstva tl. 0,7 mm. Zátěžová třída 43 dle EN 665 43, antibakteriální provedení. U krytiny je třeba dodržet předepsané normové požadavky zejména na protiskluznost pro obutou a bosou nohu a dbát na odolnost materiálu vůči čisticím prostředkům a používaným chemickým a biologickým látkám. V předepsaných prostorách budou navrženy elektrostaticky vodivé podlahové krytiny včetně uzemnění. U všech předepsaných prostor, chodeb a schodišť bude u podlahových krytin dodržena předepsaná hořlavost a index šíření plamene. Sokl uvedených PVC krytin bude řešen systémovým vyláčením krytiny na přilehlé stěny se zakončením typovou lštou - fabionem 10 cm vytahovaným, případně sokl bude tvořit zároveň ochranu stěn. Keramické velkoformátové rektifikované dlažby či lité stěrky budou použity pouze ve vybraných prostorách - čistících místnostech a strojovnách. Keramické dlažby a stěrky budou doplněny obkladem soklu zapuštěným do omítky. Přechody mezi různými druhy podlahových krytin budou opatřeny nerezovými prahovými a dilatačními lištami. V souvrství podlah provedena kročejová izolace. Venkovní dlažby kamenné lepené k podkladu. V některých prostorech uvažována polyuretanová stěrková podlahovina s tvrdostí dle Shore-A po 7 dnech 85, tažnost dle DIN 53504 - 75%, pevnost v tahu dle DIN 53504 - 9,3 MPa, neklužnost R9, na mokrou nohu třída B, třída reakce na oheň Bfl, překlenutí statické tlhliny třídy A3, oteuvzdornost dle Taber menší jak 50 mg při 1000 otáčkách, certifikace dle LEED, možnost provedení antibakteriální povrchové úpravy.

Podhledy - Nad celou dispozicí bude instalován podhled sdi nebo akustický a v prostorách se zvýšenou vlhkostí SDK do vlhkého prostředí. Ve všech prostorách s podstropními rozvody instalací budou nainstalovány zavěšené rozebratelné stropní podhledy. Dle akustického posudku budou v některých prostorách podhledy akustické dezinfikovatelné běžnými dezinfekčními prostředky, omývání tlakovou vodou až do 8 MPa. Podhledy kromě krycí funkce výrazně přispějí ke zlepšení prostorové akustiky. Případné kazetové podhledy s viditelným zapuštěným roštem kotveným do srovnání desek. Na podhledy nebudou kladeny žádné požární bezpečnostní požadavky. Zavěšení podhledů bude provedeno tak, aby světla výška podhledy opatřených prostor byla co největší. Dle možnosti budou do podhledu instalována zapuštěná svítidla. Ve významných místech podstropních rozvodů budou do podhledu osazeny inspekční panely. Navržený podhledový zavěšený systém musí splňovat požadavky na umístění do konkrétních nemocničních prostor s důrazem na omyvatelnost podhledu.

Koncepce interiéru

Způsob řešení interiéru do značné míry kopíruje řešení celého objektu, jednoduché přehledné řešení s čistými liniemi, které je dobře čitelné a pochopitelné. Vše se omezuje na jednoduchou kombinaci světlých odstínů, u keramiky bílé a modré.

Nábytek: vše je laděno do neutrálních a nenáročných odstínů, hlavně bílá a odstíny šedé. Materiály a konstrukce jsou děleny do 2 skupin podle náročnosti provozu - jak mechanická náročnost, tak chemická odolnost.

Malby: malba je převážně čistá bílá v kombinaci s nápisy a citáty na stěnách.

Podlahy: technické specifikace a vlastnosti jsou dány ve stavební části. Dekory o typy níže ve standardech, převážně v odstínech světlé béžové a bílé

Podhledy: viz stavební část, jak formátování tak typ drážek

Keramika: kombinace velkoformátové keramiky bílé a modré barvy, viz standardy níže

SROVNÁVACÍ ROVINA DVEŘÍ


PRŮCHODNÁ VÝŠKA DVEŘÍ JE 2 100. OCELOVÁ ZÁRUBEN JE UVAŽOVÁNA 50 MM. VŠECHNY DVEŘE NEHLEDĚ NA TYP ZÁRUBNĚ, INTERIÉROVÁ OKNA PŘÍSLUŠNÉ VÝŠKY, OBKLADY, SKŘÍNKY, HORNÍ KUCHYŇSKÉ SKŘÍNKY A DALŠÍ BUDOU SROVNÁNY S HORNÍ HRANOU DVEŘÍ. VŠECHNY UVEDENÉ PRVKY BUDOU UPRÁVENY A VÝŠKOVĚ ZKOORDINOVÁNY SE SKUTEČNOU VÝŠKOU DVEŘÍ A JEJICH OBOUŽKOU NEBO ZÁRUBNÍ !!! VŠE MUSÍ BÝT UMÍSTĚNO V JEDNÉ ROVINĚ !!!!

PS-11


PS-12

PS-13

PS-14

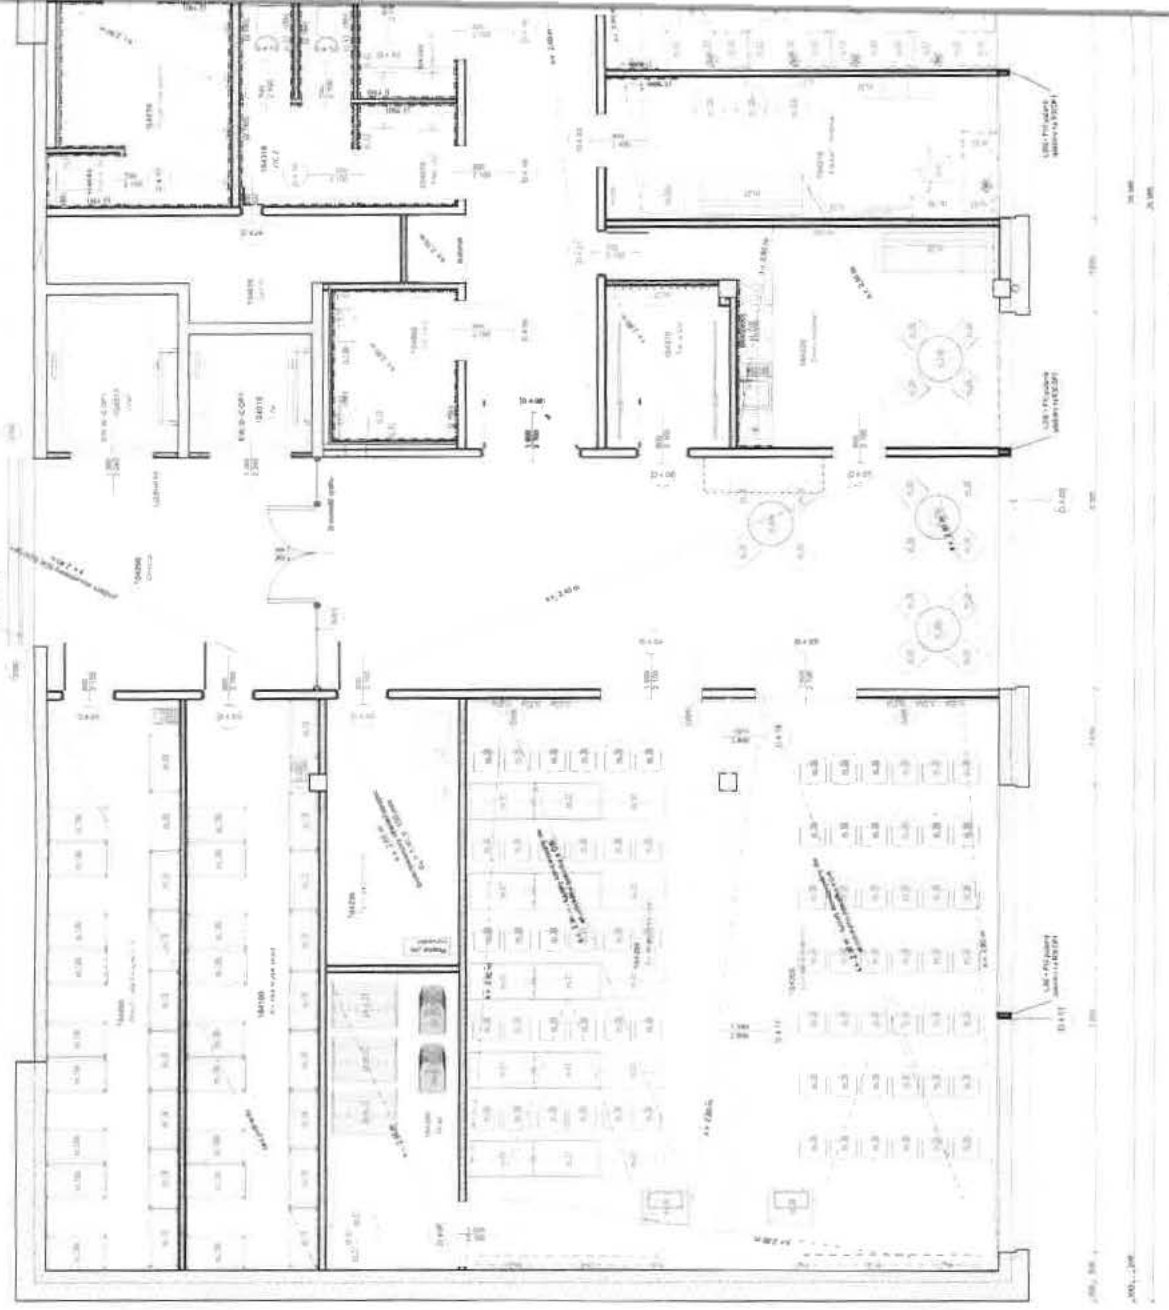

[illegible]

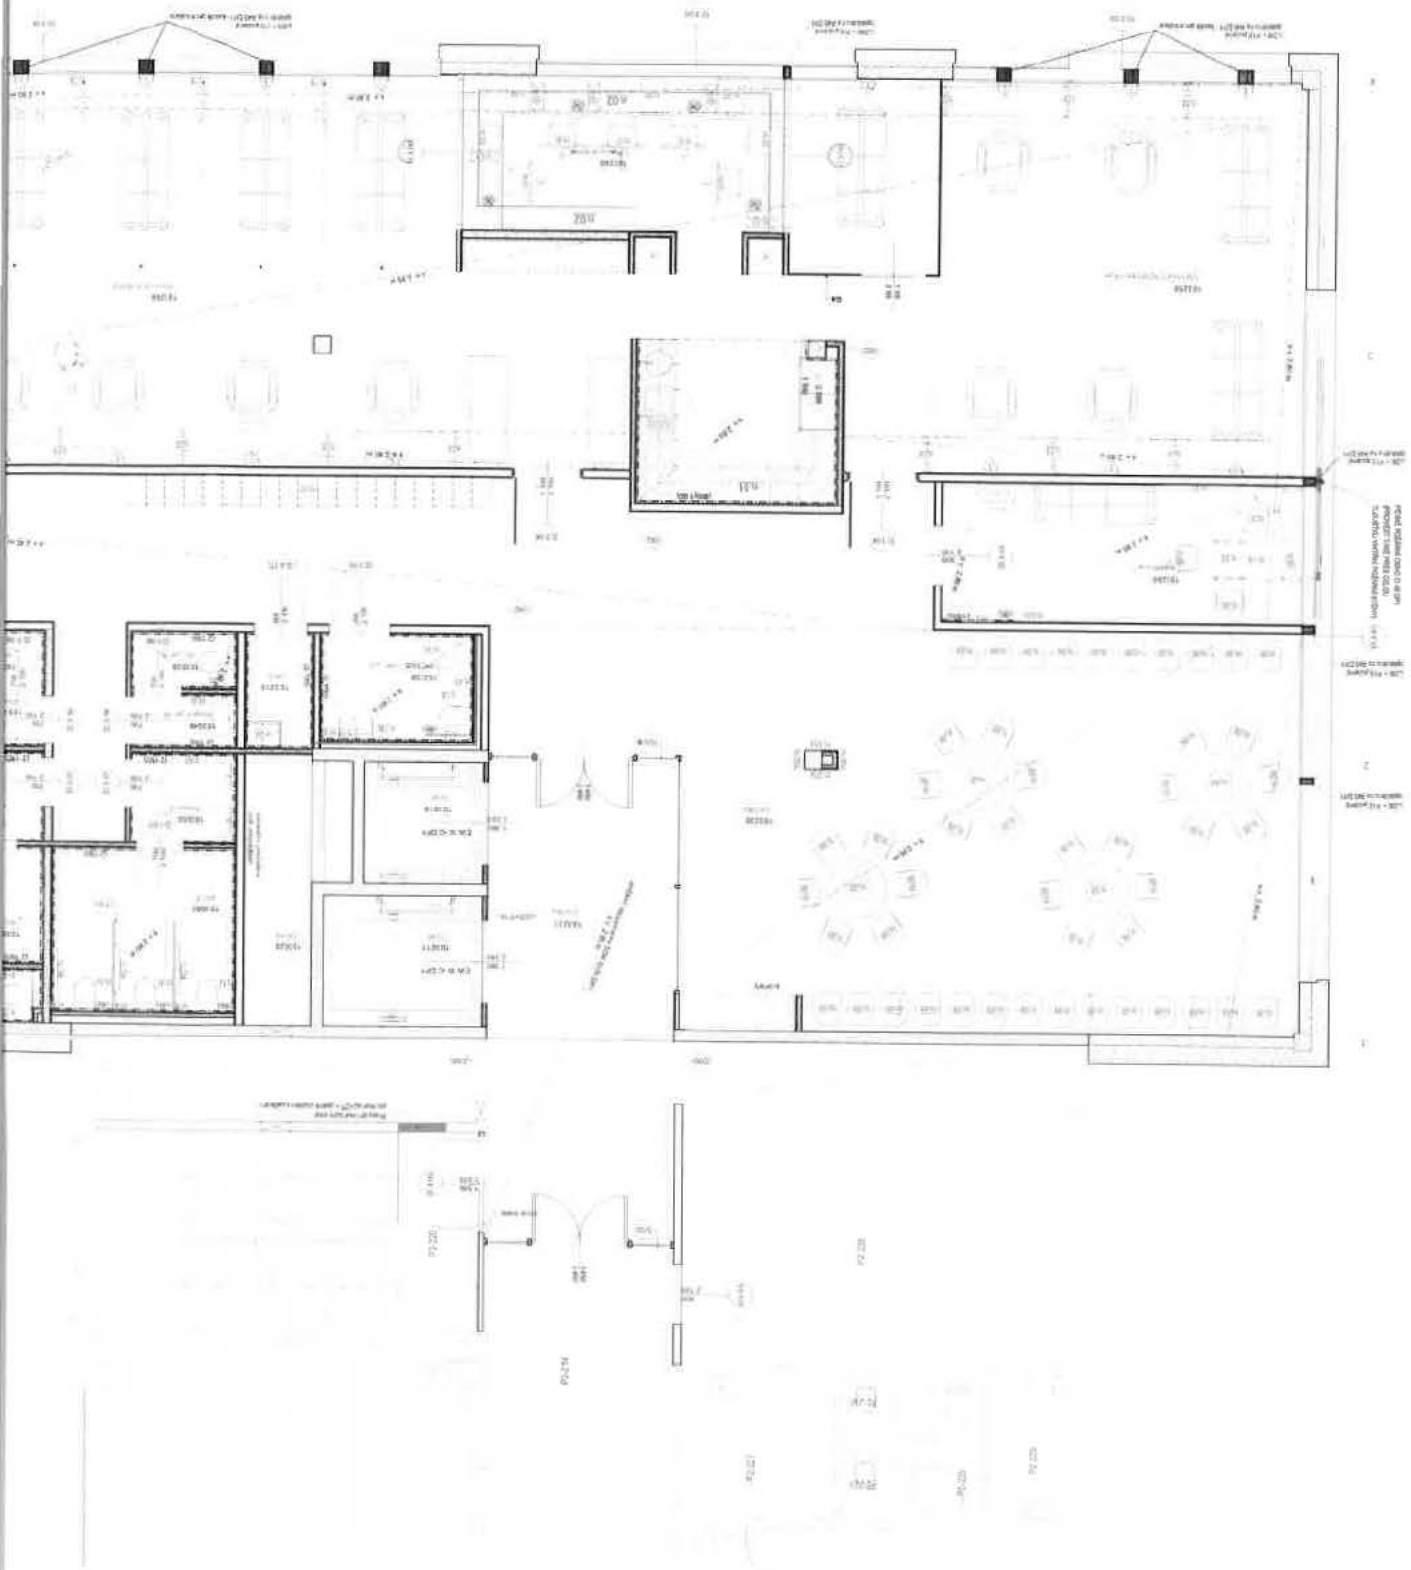

© 2001 The McGraw-Hill Companies



