

# UR-1/1 LEC05

xLEC02/1.2.1/1-20:1.3.1/1-10 1xMRS 3 - QT:

6xSID-C 10x1:3xkab.forma 1p.;1xSID-C

;;;UR

Lehotice

Lehotice


zem.mod.;

STÁVAJÍCÍ ZAŘÍZENÍ  
RUŠENÉ ZAŘÍZENÍ  
NDVÉ ZAŘÍZENÍ  
UPRAVŮVANÉ ZAŘÍZENÍ  
PODMIŇUJÍ STAVBA  
NAVAZUJÍCÍ STAVBA

STAVBA: <b>VPIC Zahnašovice-Lehotice.Sil. 111/4382</b>	
SCHÉMA	
INVESTOR: Ředitelství silnic Zlínského kroje p.o.	
ČÍSLO ZAKÁZKY: KVZ-3445/20	DATUM: 03/2020
MÉRITKO:	
©3 =	

### UR-1/1 LEC05

xLECO2/1.2.1/1-20;1.3.1/1-10 1xMRS 3 - QT;  
6xSID-C 10x1;3xkab.forma 1p.;1xSID-C zem.mod.;  
;;;:UR  
Lechotice  
Lechotice

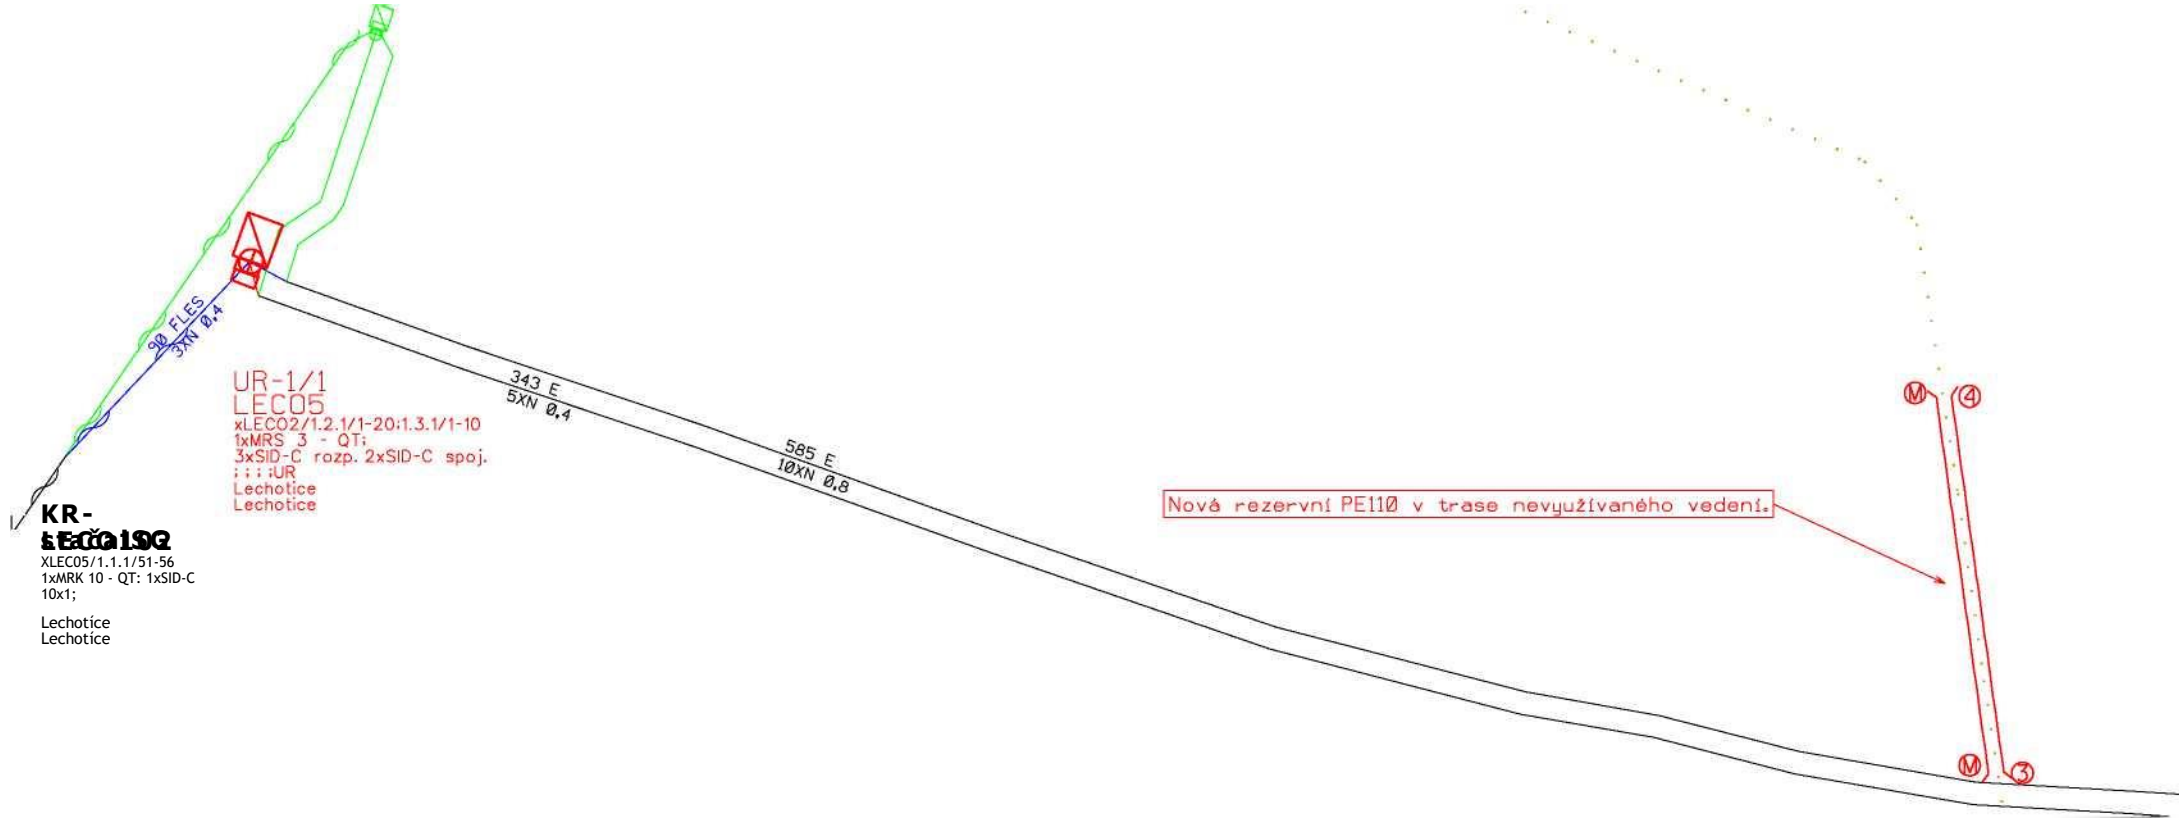

### KR- LECO15Q

XLECO5/1.1.1/51-56  
1xMRK 10 - QT: 1xSID-C  
10x1;

Lechotice  
Lechotice

### UR-1/1 LECO5

xLECO2/1.2.1/1-20;1.3.1/1-10  
1xMRS 3 - QT;  
3xSID-C rozp. 2xSID-C spoj.  
;;;:UR  
Lechotice  
Lechotice


Nová rezervní PE110 v trase nevyužívaného vedení.



Ideo projekce

STÁVAJÍCÍ ZAŘÍZENÍ  
RUŠENÉ ZAŘÍZENÍ  
NDVÉ ZAŘÍZENÍ  
UPRAVOVANÉ ZAŘÍZENÍ  
PODMIŇUJÍ STAVBA  
NAVAZUJÍCÍ STAVBA

STAVBA: <b>VPIC Zahnašovice-Lechotice.Sil. 111/4382</b> SCHÉMA	ČÍSLO ZAKÁZKY: KVZ-3445/20
	DATUM: 03/2020
	MERITKO: ® S = 1
INVESTOR: Ředitelství silnic Zlínského kroje p.o.	

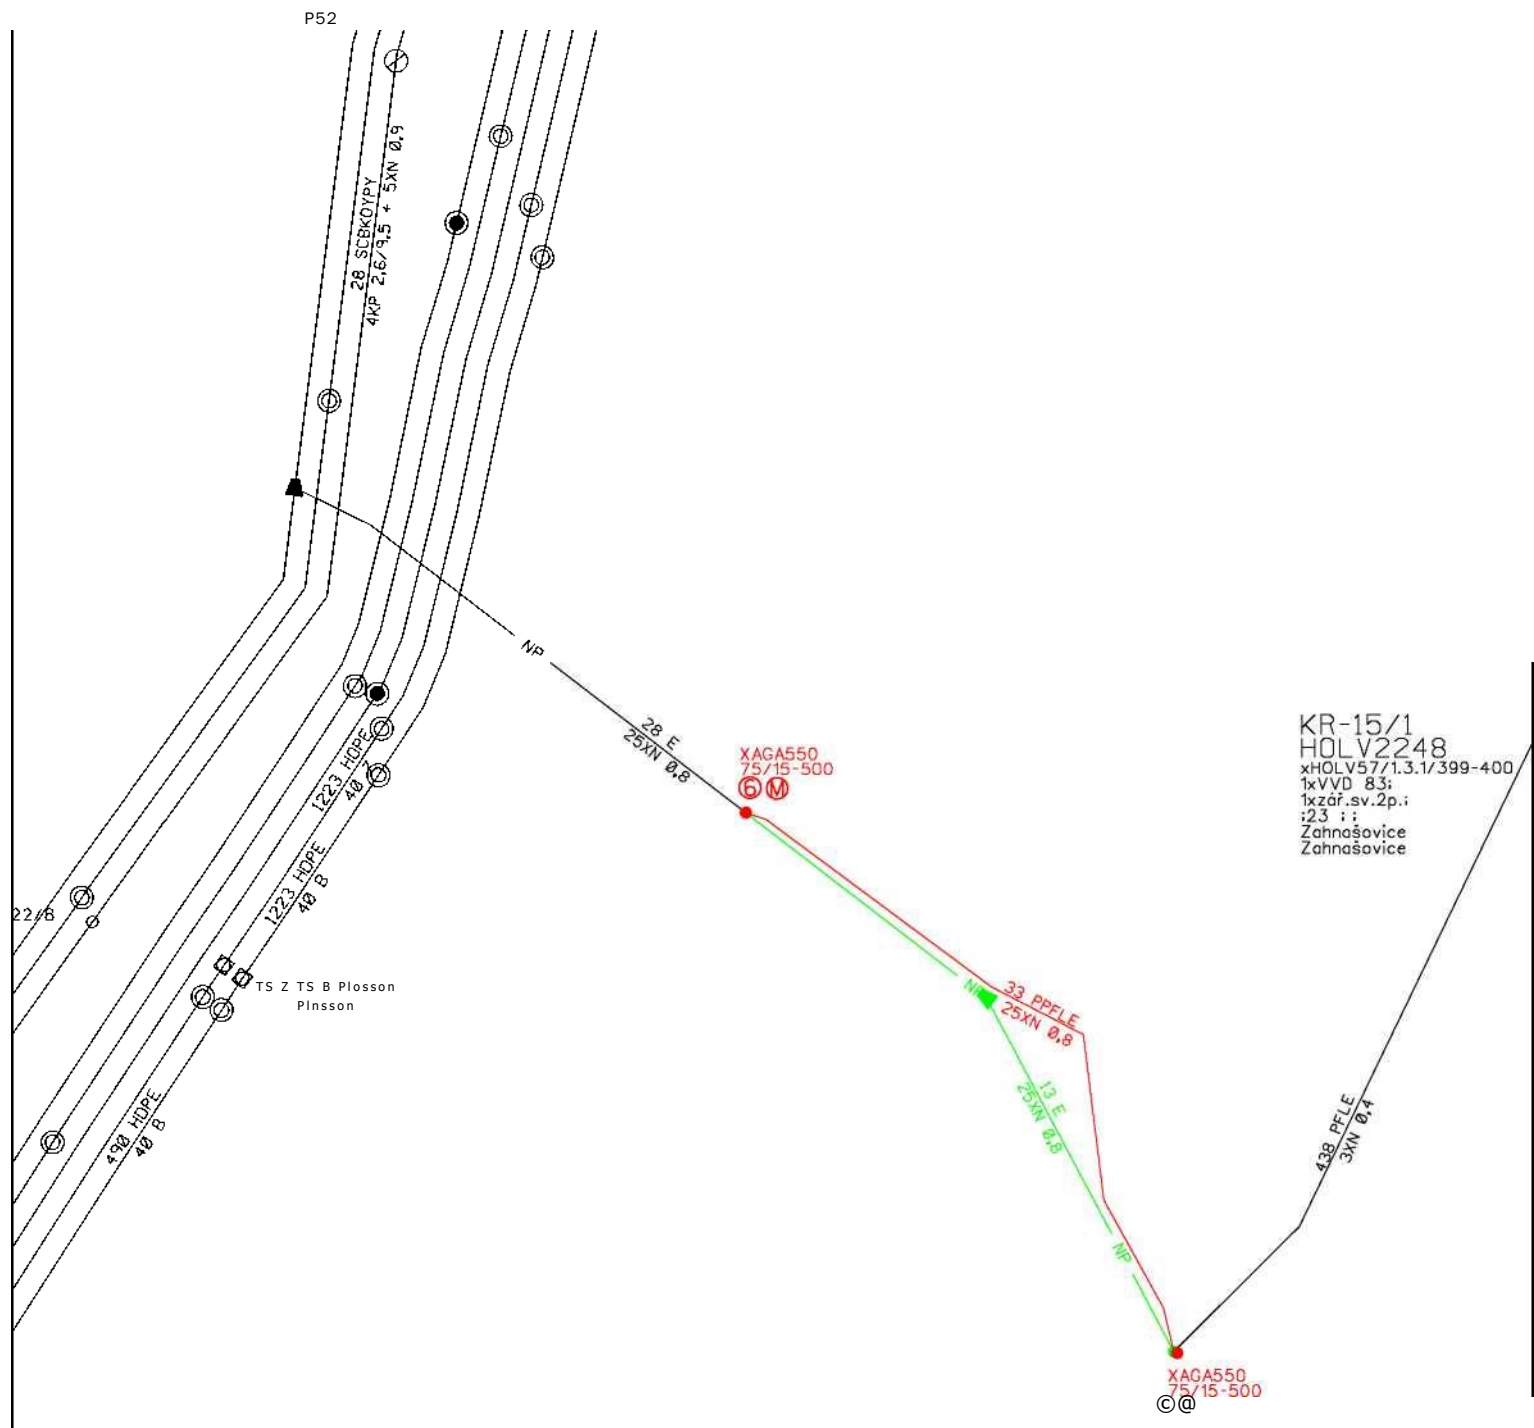

KR-15/1  
 HOLV2248  
 xHOLV57/1.3.1/399-400  
 1xVVD 83;  
 1xzřř.sv.2p. ;  
 i23 ; ;  
 Zahnařovice  
 Zahnařovice

- D= @g] @DTI dl @ B
- STAVAJÍCÍ ZAŘÍZENÍ
  - RUŠENÉ ZAŘÍZENÍ
  - NOVÉ ZAŘÍZENÍ
  - UPRAVOVANÉ ZAŘÍZENÍ
  - PODMIŇUJÍ STAVBA
  - NAVAZUJÍCÍ STAVBA

		CISLO ZAKAZKY: KVZ-3445/20	
STAVBA: <b>VPIC Zohnařovice-Lehotice.Sil. III/4382</b>		DATUM: 03/2020	
SCHÉMA		MĚŘÍTKO:	
INVESTOR: Ředitelství silniční Zlínského kraje p.o.		©3=3	