

Smlouva o dílo č.046/1010/2020

uzavřená dle §2586 a následujících zákona č.89/2012 Sb., občanského zákoníku

Vystaveno dne:
Doba plnění od:
do:

Adresa odběratele:
Město Krnov
Hlavní náměstí I
794 01 Krnov

Identifikační údaje dodavatele:

Název:
Sídlo:
Zapsaný:

Krnovské vodovody a kanalizace, s.r.o.

M. Gorkého 816/11, 794 01 Krnov
v obchodním rejstříku vedeném u Krajského soudu v Ostravě
oddíl C, vložka 11118,
Ing. Liborem Staňkem, jednatelem společnosti
47674148
CZ47674148

Zastoupený:
IČO:
DIČ:
Bankovní spojení:
Číslo účtu:
Kontaktní osoba:

Osobní údaje

Identifikační údaje odběratele:

Název:
Sídlo:
Zastoupený:
IČO:
DIČ:
Bankovní spojení:
Číslo účtu:
Kontaktní osoba:

Město Krnov

Hlavní náměstí 1, 794 01 Krnov
Ing. Tomášem Hradilem, starostou města
00296139
CZ00296139

Osobní údaje

Městský úřad Krnov

Doručeno: 06.05.2020 11:57:03
KRNOVZ-34668/2020
listy: 4 přílohy: 1 druh př.: 0
doporuč.:



I.

Předmět Smlouvy

Předmětem plnění smlouvy je závazek zhotovitele provést stavbu „**Přeložka a prodloužení vodovodního řádu na ul. Hlubčická v Krnově**“ dle:

- technické specifikace předmětu díla uvedené v popisu prací – příloha č. 1 této smlouvy
- oceněného výkazu výměr – příloha č. 2 této smlouvy
- oceněného výkazu výměr – příloha č. 3 této smlouvy
- předpisů upravujících provádění těchto dodávek a ustanovení Smlouvy dále jen „dílo“

1. Součástí díla je také:

- a) zpracování dokumentace dočasného dopravního značení včetně projednání s příslušnými správními orgány, bude-li potřebné,
- b) osazení a údržba dopravního značení v průběhu provádění stavebních prací dle dokumentace dopravního značení, včetně uvedení do původního stavu a vrácení jejich správci, bude-li potřebné,
- c) vybudování a zajištění zařízení staveniště a jeho provoz v souladu s potřebami zhotovitele, dokumentací předanou odběratelem, požadavky odběratele a s platnými právními předpisy, včetně případného zajištění ohlášení dle zákona č. 183/2006 Sb., o územním plánování a stavebním řádu (stavební zákon), ve znění pozdějších předpisů (dále jen „stavební zákon“),
- d) zajištění vytyčení obvodu staveniště,
- e) předání odpadu k odstranění na řízenou skládku nebo jiný způsob jeho odstranění nebo využití v souladu se zákonem č. 185/2001 Sb., o odpadech a o změně některých dalších zákonů, ve znění pozdějších předpisů (dále jen „zákon o odpadech“); o způsobu nakládání s odpadem bude předložen písemný doklad vystavený příslušnou oprávněnou osobou podle zákona o odpadech,
- f) předání všech dokladů a náležitostí umožňujících zahájení řízení, případně jiného postupu dle stavebního zákona, na základě kterého bude možno započít s trvalým užíváním stavební části díla, tj. aby bylo možno vydat kolaudační souhlas nebo bylo možno stavbu trvale užívat na základě oznámení stavebnímu úřadu se započítáním užívání dle stavebního zákona,
- g) provedení předepsaných zkoušek dle platných právních předpisů a technických norem, úspěšné provedení těchto zkoušek je podmínkou k převzetí díla,
- h) zajištění bezpečných přechodů a přejezdů přes výkopy pro zabezpečení přístupu a příjezdu k objektům,
- i) udržování stavbou dotčených zpevněných ploch, veřejných komunikací a výjezdů ze staveniště v čistotě a jejich uvedení do původního stavu,
- j) zajištění ochrany proti šíření prašnosti a nadměrného hluku,
- k) geodetické zaměření skutečného provedení díla se zanesením do TMO
- l) výkresová dokumentace skutečného provedení díla

2. Dodavatel je povinen při provádění díla

- a) plnit podmínky příslušných stavebních povolení a požadavky dotčených orgánů a organizací související s realizací stavby,
- b) zohlednit vyjádření dotčených orgánů a organizací související s realizací stavby,

3. Zadávací dokumentace pro výběr dodavatele a pro provádění díla nenahrazuje výrobní dokumentaci. Pokud vyvstane v průběhu realizace díla nutnost zpracování výrobní dokumentace, zajistí ji dodavatel na své náklady.

4. Dodavatel se zavazuje provést dílo v souladu s technickými a právními předpisy platnými v České republice v době provádění díla. Pro provedení díla jsou závazné všechny platné normy ČSN, vztažené k předmětu díla.
5. Dodavatel se zavazuje průběžně provádět veškeré potřebné zkoušky, měření a atesty k prokázání kvalitativních parametrů předmětu díla.
6. Odběratel se zavazuje dokončené dílo bez vad a nedodělků bránících jeho řádnému užívání převzít a zaplatit za ně dodavateli za dohodnutých podmínek cenu dle čl. III Smlouvy. Vadami a nedodělků nebránícími řádnému užívání díla se rozumí pouze drobné ojedinělé vady a drobné ojedinělé nedodělky, které ani samy o sobě ani ve spojení s jinými nebrání užívání předmětu díla funkčně nebo esteticky, ani užívání předmětu díla podstatným způsobem neomezuje.
7. Případné vícepráce či méněpráce budou smluvními stranami sjednány písemnými dodatky Smlouvy. Vícepráce budou realizovány až po uzavření příslušného dodatku ke Smlouvě. Nezbytným předpokladem uzavření dodatku na realizaci víceprací je zadání víceprací v souladu se zákonem č. 137/2006 Sb., o veřejných zakázkách, ve znění pozdějších předpisů (dále jen „zákon o veřejných zakázkách“).
8. Smluvní strany prohlašují, že předmět plnění podle Smlouvy není plněním nemožným a že Smlouvu uzavírají po pečlivém zvážení všech možných důsledků. Dodavatel prohlašuje, že prozkoumal místní podmínky na staveništi a že práce mohou být dokončeny způsobem a v termínech stanovených touto Smlouvou.

II. Doba a místo plnění:

1. Zhotovitel se zavazuje provést dílo v době od 1. července do 31. srpna 2020
2. Místem plnění je Krnov, ul. Hlubčická
3. V případě omezení postupu prací vlivem nepříznivých klimatických podmínek bude jednáno o možnosti posunutí termínu realizace díla bez sankcí.

III. Cena za dílo

1. Cena za řádně provedené a předané dílo specifikované v předmětu této smlouvy je sjednána dohodou smluvních stran ve výši:

Cena díla bez DPH:

271 226,76 Kč bez DPH

(slovy:dvěstěsedmdesátjednatřicetdvěstědvacetšestkorunšedesátšesthaléřů)

Ke sjednané smluvní ceně se připočítává procentní sazba daně z přidané hodnoty dle platného zákona o dani z přidané hodnoty, platná v době vyúčtování ceny provedených prací.

2. Cena sjednaná dle tohoto článku je stanovena jako nejvýše přípustná, překročitelná pouze za podmínek dohodnutých v této smlouvě. Cena zahrnuje veškeré náklady zhotovitele spojené s úplným a bezvadným dokončením díla.
3. Cena byla dodavatelem stanovena na základě tzv. položkového rozpočtu, tedy výkazu výměr a specifikace prací a dodávek požadovaných odběratelem. Tento rozpočet tvoří Přílohu č. 2 a je nedílnou součástí této smlouvy.

4. Veškeré náklady na dodávku medií nutných k provádění díla (např.: elektrická energie, voda) se dodavatel zavazuje obstarat na svůj náklad a na své nebezpečí, přičemž náklady na tato veškerá media jsou zahrnuta v ceně díla ve smyslu tohoto článku.

IV.

Platební a fakturační podmínky

1. Právo na zaplacení smluvní ceny díla vzniká zhotoviteli řádným a včasným splněním jeho závazku způsobem a v místě plnění v souladu s touto smlouvou.
2. Součástí faktury musí být předávací protokol, dodací list apod.
3. Splatnost faktury se stanovuje na 14 dnů ode dne doručení odběrateli, pokud nedojde k jiné dohodě mezi smluvními stranami
4. Faktura - daňový doklad musí obsahovat veškeré náležitosti dle ustanovení zákona č. 235/2004 Sb., o dani z přidané hodnoty, ve znění pozdějších předpisů. V případě, že faktura nebude mít tyto náležitosti, má odběratel právo ji neprodleně vrátit zhotoviteli k doplnění nebo novému vyhotovení.
5. V případě, že se jedná o stavební nebo montážní práce s přenesenou daňovou povinností musí být na faktuře uvedeno toto sdělení: "Dle § 92 písm. a) zákona o dani z přidané hodnoty Vám dodáváme plnění v režimu přenesení daňové povinnosti na příjemce. Výši daně je povinen doplnit a priznat plátce, pro kterého je plnění uskutečněno."

V.

Záruka a jakost díla

1. Dodavatel poskytuje odběrateli záruku za jakost v celém rozsahu předmětu smlouvy dle smluvního závazku a odpovídá za všechny vady, které má dílo při podpisu Protokolu o předání a převzetí díla odběratelem, jakož i za vady, které se na díle vyskytnou v záruční době, není-li dáno zákonem jinak. Zárukou za jakost se dodavatel zavazuje, že předmět smlouvy nebo dílo budou po záruční dobu způsobilé k použití pro obvyklý účel a účel sjednaný ve smlouvě, a že si zachová obvyklé vlastnosti a vlastnosti stanovené smlouvou, a dále že nemají právní vadu. Dodavatel je povinen odběrateli potvrdit ve smlouvě délku a počátek záruční doby.
2. Délka záruky na provedené práce a dodávky materiálů činí **60** měsíců.
3. Záruční doba začíná plynout dnem předání a převzetí díla.

VI. Nebezpečí škody

1. Nebezpečí škody na zhotovovaném díle nese dodavatel v plném rozsahu až do dne převzetí díla odběratelem.
2. Dodavatel nese odpovědnost původce odpadů, zavazuje se nezpůsobovat únik ropných, toxických či jiných škodlivých látek na stavbě.
3. Dodavatel je povinen učinit veškerá opatření potřebná k odvrácení škody nebo k jejímu zmírnění.
4. Dodavatel je povinen nahradit odběrateli v plné výši škodu, která vznikla při realizaci a užívání díla v souvislosti nebo jako důsledek porušení povinností a závazků zhotovitele dle této Smlouvy.
5. Dodavatel se zavazuje, že po celou dobu plnění svého závazku z této Smlouvy bude mít na vlastní náklady sjednáno pojištění odpovědnosti za škodu způsobenou třetím osobám vyplývající z dodávaného předmětu plnění s limitem min. 10 mil. Kč. Pojištění musí obsahovat krytí škod způsobené na majetku, zdraví třetích osob včetně krytí odpovědnosti za finanční škody.

VII. Smluvní pokuty

1. Smluvní strany se dohodly na následujících smluvních pokutách:
 - a) v případě, že neprovede dodavatel dílo včas, je povinen odběrateli zaplatit 0,05% z ceny díla za každý i započatý den prodlení,
 - b) v případě, že dodavatel neodstraní vady a nedodělky, s nimiž bylo dílo převzato ve stanovené lhůtě, je povinen zaplatit odběrateli smluvní pokutu ve výši 0,05 % z ceny za dílo bez DPH za každý i započatý den prodlení
 - c) pro případ prodlení se zaplacením ceny za dílo sjednávají smluvní strany úrok z prodlení ve výši stanovené občanskoprávními předpisy.
2. Sjednané smluvní pokuty zaplatí povinná strana nezávisle na zavinění a na tom, zda a v jaké výši vznikne druhé straně škoda.
3. Smluvní pokuty se nezapočítávají na náhradu případně vzniklé škody. Náhradu škody lze vymáhat samostatně vedle smluvní pokuty v plné výši.

VIII. Předání a převzetí díla

1. Přejímací řízení bude odběratelem zahájeno do 10 pracovních dnů po obdržení písemné výzvy dodavatele. Doba od zahájení přejímacího řízení do jeho ukončení (převzetím díla ve smyslu odst. 2 tohoto článku nebo jeho nepřevzetím ve smyslu odst. 3 tohoto článku) se nepočítá do lhůty plnění dle čl. IV odst. 1 této Smlouvy.
2. Odběratel se zavazuje dílo převzít do 10 dnů od zahájení přejímacího řízení v případě, že dílo bude předáno bez vad a nedodělků bránících jeho řádnému užívání. O předání a převzetí díla osoba vykonávající technický dozor odběratele sepiše protokol.
3. Součástí protokolu budou tyto doklady a přílohy:
 - a) stanoviska správců sítí, orgánů státní správy a ostatních dotčených subjektů,
 - b) akceptační protokol a zaměření trasy v grafické a elektronické podobě na CD nosiči,
 - c) atesty a certifikáty použitých materiálů,
 - d) protokoly o zkouškách hutnění zásypu v komunikaci,

- e) výkres skutečného stavu.
4. Pokud odběratel dílo nepřevzme, protože dílo obsahuje vady nebo nedodělky bránící jeho řádnému užívání, je povinen tyto vady a nedodělky v předávacím protokolu specifikovat.
 5. Pokud odběratel dílo v souladu s čl. III odst. 8 této Smlouvy převzme s vadami a nedodělky nebránícími řádnému užívání díla (převzetí s výhradami), budou tyto vady a nedodělky odstraněny do 5 dnů od převzetí díla odběratelem, nedohodnou-li se strany při předání díla písemně jinak.
 6. Bylo-li dílo převzato s vadami a nedodělky nebránícími řádnému užívání díla, bude o odstranění těchto vad a nedodělků smluvními stranami sepsán zápis, který podepíší oprávnění zástupci smluvních stran, uživatele a osoba vykonávající technický dozor odběratele.
 7. Dodavatel je povinen provést předepsané zkoušky dle platných právních předpisů a technických norem. Úspěšné provedení těchto zkoušek je podmínkou převzetí díla.
 8. Doklady o řádném provedení díla dle technických norem a předpisů, o provedených zkouškách, atestech a další dokumentaci podle této Smlouvy včetně prohlášení o shodě dodavatel předá odběrateli při předání díla. Pokud dodavatel odběrateli doklady dle předchozí věty nepředá, odběratel dílo nepřevzme. Předáním díla odběrateli není zhotovitel zbaven povinnosti doklady na výzvu odběratele doplnit.
 9. Dodavatel se zavazuje zúčastnit se na výzvu odběratele závěrečné kontrolní prohlídky stavby podle stavebního zákona.

IX.

Ostatní ujednání

1. Dodavatel je povinen o všech pracích a činnostech prováděných v souvislosti se stavbou vést stavební deník v souladu se stavebním zákonem. Stavební deník musí obsahovat veškeré obsahové náležitosti a musí být veden způsobem dle vyhlášky č. 499/2006 Sb., o dokumentaci staveb. Stavební deník musí být přístupný na staveništi kdykoliv v průběhu práce.
2. Odběratel a jím pověřené osoby jsou oprávněny stavební deník kontrolovat a k zápisům připojovat své stanovisko. Do deníku je oprávněna provádět záznamy také osoba vykonávající technický dozor odběratele, autorský dozor a koordinátor BOZP.
3. V případě nesouhlasného stanoviska k provedenému zápisu od zmocněných zástupců odběratele je stavbyvedoucí dodavatele povinen do 3 pracovních dnů připojit k záznamu své písemné stanovisko. Pokud tak neučiní, má se za to, že s obsahem záznamu souhlasí.
4. Nebude-li odběratel souhlasit s obsahem záznamu ve stavebním deníku, vyznačí námítky svým zápisem do stavebního deníku. K zápisům dodavatele je povinen odběratel písemně provést připomínky vždy do jednoho týdne, jinak se předpokládá souhlasné stanovisko. Dodavatel se však zavazuje ještě před uplynutím této lhůty prokazatelně vyzvat zmocněného zástupce odběratele k provedení připomínek. V případě, že bude odběrateli první průpis předán poštou, zašle své námítky doporučeným dopisem dodavateli do jednoho týdne od doručení záznamu. V případě, že tak neučiní, má se za to, že s obsahem záznamu souhlasí.

X.

Společná a Závěrečná ujednání

1. Platnost a účinnost této smlouvy vzniká dnem jejího podpisu oběma stranami. Měnit a upravovat smlouvu lze jen na základě dohody obou smluvních stran a to písemně formou dodatku k této smlouvě.

2. Tato smlouva je vyhotovena ve dvou stejnopisech s platností originálu, přičemž každá ze smluvních stran obdrží po jednom vyhotovení.
3. Účastníci si smlouvu přečetli, rozumí všem jejím ustanovením, s jejím obsahem souhlasí, což stvrzují svým podpisem.
4. Smluvní strany souhlasí, že text tohoto smluvního ujednání bude zveřejněn odběratelem v registru smluv v souladu se zákonem č.340/2015 Sb., zákon o registru smluv. Dodavatel k tomuto účelu poskytne smlouvu včetně příloh ve strojově čitelném formátu.
5. K uzavření této smlouvy o dílo dala souhlas Rada města Krnova usnesením č. 1431/35/21/2020 ze dne 4.5.2020.

Přílohy:

- č.1 – popis prací
- č.2 - položkový rozpočet
- č.3- položkový rozpočet

V Krnově dne: 6.5.2020
Krnovské vodovody a kanalizace s.r.o.

Osobní údaje

IČO: 476 74 146, DIČ: CZ47674146

.....
za dodavatele:
Ing. Libor Staněk
jednatel společnosti

~TOKP.

Osobní údaje

V Krnově dne:
13.5.2020

Osobní údaje

.....
za odběratele:
Ing. Tomáš Hradil
starosta města



Město Krnov
Odbor veřejných zakázek
Hlavní náměstí 1
794 01 Krnov

Váš dopis/ze dne:

Naše značka:

Vyřizuje:

V Krnově dne:

Heller, tel: 602544282

14.4.2020

Věc: Přeložka a prodloužení vodovodního řadu DN 80, ul. Hlubčická, Krnov

Přeložka vodovodu:

V současné době vede trasa vodovodního řadu DN 80 okolo oplocení pozemku parcelního čísla 1273. Na žádost Města Krnov, odboru správy majetku města jsme zpracovali cenovou nabídku na přeložku vodovodního řadu mimo uvedený pozemek, viz přiložená situace.

Prodloužení vodovodu k zahrádkám:

Na základě schváleného požadavku zahrádkářského svazu jsme zpracovali cenovou nabídku na prodloužení vodovodního řadu. Trasa vodovodu bude ukončena vodoměrnou šachtou, kde bude umístěn hlavní vodoměr – viz situace:

Příloha:

- situace
- vyjádření KVaK s.r.o.

Osobní údaje

Milan Heller
technik realizace staveb





Krycí list rozpočtu

Název stavby:	Vodovodní řad, Hlubčická-zahrádky	Objednatel:	CN	IČ/DIČ:	
Druh stavby:	prodloužení řadu DN 80	Projektant:		IČ/DIČ:	
Lokalita:	Krnov	Zhotovitel:	Krnovské vodovody a kanalizace s.r.o.	IČ/DIČ:	47674148/
Začátek výstavby:	30.04.2020	Konec výstavby:	29.05.2020	Položek:	16
JKSO:		Zpracoval:	Heller	Datum:	22.11.2019

Rozpočtové náklady v Kč

A	Základní rozpočtové náklady	B	Doplňkové náklady	C	Náklady na umístění stavby (NUS)	
HSV	Dodávky	21 821,06	Práce přesčas	0,00	Zařízení staveniště	0,00
	Montáž	94 941,98	Bez pevné podl.	0,00	Mimostav. doprava	0,00
PSV	Dodávky	0,00	Kulturní památka	0,00	Územní vlivy	0,00
	Montáž	0,00			Provozní vlivy	0,00
"M"	Dodávky	0,00			Ostatní	0,00
	Montáž	0,00			NUS z rozpočtu	0,00
Ostatní materiál		42 792,91				
Přesun hmot a sutí		0,00				
ZRN celkem		159 555,95	DN celkem	0,00	NUS celkem	0,00
			DN celkem z obj.	0,00	NUS celkem z obj.	0,00
					ORN celkem	0,00
					ORN celkem z obj.	0,00

Základ 0%	159 555,95				
Základ 15%	0,00	DPH 15%	0,00	Celkem bez DPH	159 555,95
Základ 21%	0,00	DPH 21%	0,00	Celkem včetně DPH	159 555,95

Projektant	Objednatel	Zhotovitel Krnovské vodovody a kanalizace s.r.o.
Datum, razítko a podpis	Datum, razítko a podpis	Datum, razítko a podpis

Poznámka



Stavební rozpočet

Název stavby:	Vodovodní řád, Hlubčická-zahrádky	Doba výstavby:	30 dní	Objednatel:	CN
Druh stavby:	prodloužení řadu DN 80	Začátek výstavby:	30.04.2020	Projektant:	
Lokalita:	Krnov	Konec výstavby:	29.05.2020	Zhotovitel:	Krnovské vodovody a kanalizace s.r.o.
JKSO:		Zpracováno dne:	22.11.2019	Zpracoval:	Heller

C	Objekt	Kód	Zkrácený popis Rozměry	MJ	Množství	Cena/MJ (Kč)	Náklady (Kč)			Hmotnost (t)		Cenová soustava
							Dodávka	Montáž	Celkem	Jednot.	Celkem	
			003 : vodovodní řád									
			003 100VD Přípravné a přidružené práce									
1	003	10010VD	Geodetické zaměření stavby	soubor	1,00							
2	003	10012VD	Vytýčení sítě	soubor	1,00							
			003 13 Hloubené výkopávky									
3	003	132201112R00	Hloubení rýh š. do 60 cm v hor.3 nad 100 m3, STROJNE	m3	123,84							RTS I / 2019
			003 16 Přemístění výkopku									
4	003	161101101R00	Svislé přemístění výkopku z hor 1-4 do 2,5 m	m3	123,84							RTS I / 2019
5	003	162601102R14	Vodorovné přemístění výkopku z hor.1-4 do 5000 m	m3	30,96							RTS I / 2019
			003 17 Konstrukce ze zemin									
6	003	174101101R00	Zásyp jam, rýh, šachet se zhuštěním	m3	92,88							RTS I / 2019
7	003	175101101RT2	Obsyp potrubí bez prohození sypaniny	m3	30,96							RTS I / 2019
			003 57 Kryty pozemních komunikací, letišť a ploch z kamení									
8	003	577112115R00	Beton asfalt, ACO 11 S modifik. š. do 3 m, tl.6 cm	m2	4,80							RTS I / 2019
9	003	577115117R00	Beton asf ACL 22 S, modif. ložný š. do 3 m, tl. 8 cm	m2	4,80							RTS I / 2019
			003 87 Potrubí z trub plastických, skleněných a čedičových									
10	003	871241111R00	Montáž trubek z tvrdého PVC ve výkopu d 90 mm	m	172,00							RTS I / 2019
			003 91 Dopíňující konstrukce a práce na pozemních komunikacích									
11	003	919735112R00	Řezání stávajícího živícího krytu tl. 5 - 10 cm	m	16,00							RTS I / 2019
			003 Ostatní materiál									
12	003	2727VD	Signal vodič CY 4	m	172,00							
13	003	2727001VD	Folie výstražná	m	172,00							
14	003	28610230	Trubka tlaková PVC PN10 PipeLife 90x 4.3x6000 mm	kus	29,00							RTS I / 2019
15	003	28697256	Šachta vodoměrná prům. 1200	kus	1,00							RTS II / 2018
16	003	42295001	Armatury a tvarovky celkem	Kč	1,00							RTS II / 2018
Celkem:									159 555,95			

Osobní údaje

Poznámka:



Stavební rozpočet - rekapitulace

Název stavby:	Vodovodní řad,Hlubčická-zahrádky	Objednatel:	CN
Druh stavby:	prodloužení řadu DN 80	Projektant:	
Lokalita:	Krnov	Zhotovitel:	Krnovské vodovody a kanalizace s.r.o.
Zpracoval:	Heller	Zpracováno dne:	22.11.2019

Objekt	Kód	Zkrácený popis	Náklady (Kč) - dodávka	Náklady (Kč) - Montáž	Náklady (Kč) - celkem	Celková hmotnost (t)
003		Vodovodní řad	64 613,97	94 941,98	159 555,95	54,44
003	100VD	Přípravné a přidružené práce	0,00	9 050,00	9 050,00	0,00
003	13	Hloubené vykopávky	0,00	28 545,12	28 545,12	0,00
003	16	Přemístění výkopku	0,00	20 356,20	20 356,20	0,00
003	17	Konstrukce ze zemin	16 350,90	28 819,74	45 170,64	52,63
003	57	Kryty pozemních komunikací, letišť a ploch z kamer	4 209,79	578,21	4 788,00	1,74
003	87	Potrubí z trub plastických, skleněných a čedičových	514,28	7 103,60	7 617,88	0,00
003	91	Doplňující konstrukce a práce na pozemních komur	746,08	489,12	1 235,20	0,00
003		Ostatní materiál	42 792,91	0,00	42 792,91	0,06

Celkem:

159 555,95



Výkaz výměr


Název stavby:	Vodovodní řad, Hlubčická-zahrádka	Objednatel:	CN
Druh stavby:	prodloužení řadu DN 80	Projektant:	
Lokalita:	Krnov	Zhotovitel:	Krnovské vodovody a kanalizace s.r.o
Zpracoval:	Heller	Zpracováno dne:	22.11.2019

Č	Objekt	Kód	Zkrácený popis	MJ	Množství	Potřebné množství
1	003	10012VD	Vytýčení sítě	soubor	1,00	0,00
2	003	132201112R00	Hloubení rýh š.do 60 cm v hor.3 nad 100 m3,STROJNĚ 172*0,6*1,2	m3	123,84 123,84	0,00
3	003	161101101R00	Svislé přemístění výkopku z hor.1-4 do 2,5 m 172*0,6*1,2	m3	123,84 123,84	0,00
4	003	162601102R14	Vodorovné přemístění výkopku z hor.1-4 do 5000 m 172*0,6*0,3	m3	30,96 30,96	0,00
5	003	174101101R00	Zásyp jam, rýh, šachet se zhutněním 172*0,6*0,9	m3	92,88 92,88	0,00
6	003	175101101RT2	Obsyp potrubí bez prohození sypaniny 172*0,6*0,3	m3	30,96 30,96	0,00
7	003	577112115R00	Beton asfalt. ACO 11 S modifik. š. do 3 m, tl.6 cm 8*0,6	m2	4,80 4,80	0,00
8	003	577115117R00	Beton asf.ACL 22 S,modif.ložný š. do 3 m, tl. 8 cm	m2	4,80	0,00
9	003	871241111R00	Montáž trubek z tvrdého PVC ve výkopu d 90 mm	m	172,00	0,00
10	003	919735112R00	Řezání stávajícího živičného krytu tl. 5 - 10 cm 8*2	m	16,00 16,00	0,00
11	003	2727VD	Signal vodič CY 4	m	172,00	0,00
12	003	2727001VD	Folie výstražná	m	172,00	0,00
13	003	28610230	Trubka tlaková PVC PN10 PipeLife 90x 4,3x6000 mm	kus	29,00	0,00
14	003	28697256	Šachta vodoměrná prům. 1200	kus	1,00	0,00
15	003	42295001	Armatury a tvarovky celkem	Kč	1,00	0,00

Poznámka:

STAV. VODOVODNÍ NADRŽ-
SLOUŽÍ K SAMOTIŽNEMU
ZALÉVÁNÍ ZAHRÁDEK

1287/1
BÝVALÝ AREÁL "KOVŠROTU"

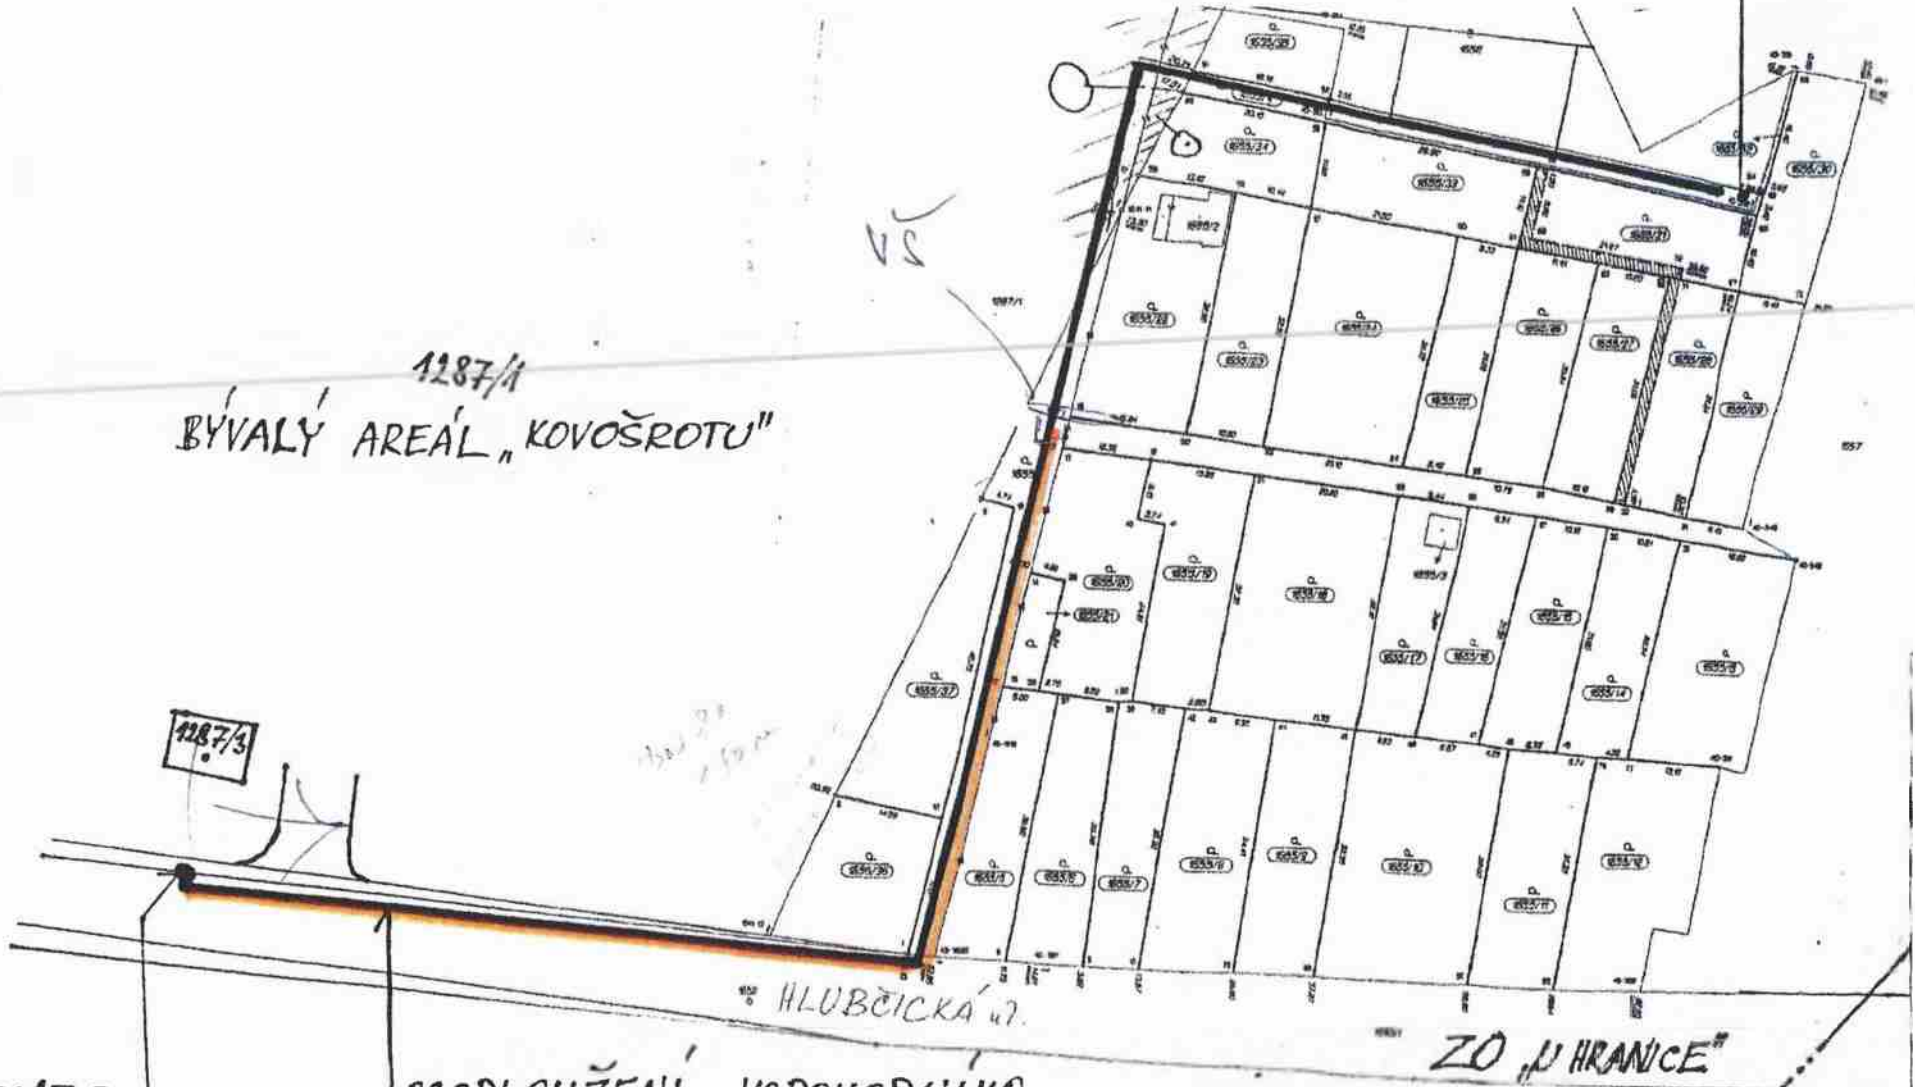

STAV. KONEC
VODOVODNÍHO
ŘADU

PRODLOUŽENÍ VODOVODNÍHO
ŘADU - TRASA PITNÉ VODY
VEDENA V ZEMI

ZO „U HRANICE“
Měr.: 1:1000
STÁTNI



Městský úřad Krnov
Odbor veřejných zakázek
Hlavní náměstí 1
Krnov

Váš dopis/ze dne:

Naše značka:
222/2019

Vyřizuje:

V Krnově dne:
21.11.2019

Věc: Prodloužení vodovodního řadu na ulici Hlubčická
Stanovisko k záměru

Na základě žádosti zahrádkářské osady „U Hranice“, adresované vedení Města Krnov, se uvažuje s prodloužením vodovodního řadu v ul. Hlubčická a v přístupové komunikaci ZO, v délce cca 170 m. Naše organizace nemá námitky k možnosti napojení na stávající vodovodní řad. Co se týká zařazení akce mezi akce financované z fondu vodovodů a kanalizací uvádíme, že se jedná o výstavbu nového vodovodního řadu tj. mělo by být financováno z rozpočtu města.

Osobní údaje

Ing. Libor Staněk
jednatel společnosti

Osobní údaje

150 718 13 170, DIČ: CZ47674148



Krycí list rozpočtu

Název stavby:	Přeložka vodovodu DN 80, Hlubčická	Objednatel:	CN - město Krnov	IČ/DIČ:	
Druh stavby:	Vodovod	Projektant:	přeložka	IČ/DIČ:	
Lokalita:	Krnov	Zhotovitel:	KVaK s.r.o., M Gorkého 816/11, Krnov	IČ/DIČ:	47674148/CZ47674148
Začátek výstavby:	04.05.2020	Konec výstavby:	30.06.2020	Položek:	14
JKSO:		Zpracoval:	Heller	Datum:	10.02.2020

Rozpočtové náklady v Kč

A	Základní rozpočtové náklady	B	Doplňkové náklady	C	Náklady na umístění stavby	
HSV	Dodávky	6 863,74	Práce přesčas	0,00	Zařízení staveniště	0,00
	Montáž	67 973,57	Bez pevné podl.	0,00	Mimostav. doprava	0,00
PSV	Dodávky	0,00	Kulturní památka	0,00	Územní vlivy	0,00
	Montáž	0,00		0,00	Provozní vlivy	0,00
"M"	Dodávky	0,00		0,00	Ostatní	0,00
	Montáž	0,00		0,00	NUS z rozpočtu	0,00
Ostatní materiál		36 833,50		0,00	NUS celkem	0,00
Přesun hmot a sutí		0,00	DN celkem	0,00	NUS celkem za obj.	0,00
ZRN celkem		111 670,81	DN celkem za obj.	0,00	ORN celkem	0,00
					ORN celkem za obj.	0,00

Základ 0%	111 670,81	Základ 15%	0,00	Základ 21%	0,00	Celkem bez DPH	111 670,81
		DPH 15%	0,00	DPH 21%	0,00	Celkem včetně DPH	111 670,81

Projektant	Objednatel	Zhotovitel
Datum, razítko a podpis	Datum, razítko a podpis	Datum, razítko a podpis

Osobní údaje

IČU: 47674148, DIČ: CZ47674148

Stavební rozpočet

 Název stavby **Přeložka vodovodu DN 80,Hlubčická**

Doba výstavby: 58 dní

Objednatel: CN - město Krnov

Druh stavby: Vodovod

Začátek výstavby: 04.05.2020 Projektant: přeložka

Lokalita: Krnov

Konec výstavby: 30.06.2020 Zhotovitel: KVaK s.r.o.,M Gorkého 816/11,Krnov

JKSO:

Datum zpracování 10.02.2020 Zpracoval: Heller

Č.	Objekt	Kód	Zkrácený popis	MJ	Množství	Cena/MJ (Kč)	Náklady (celkem v Kč)		Náklady celkem (Kč)	Hmotnost (t)	
							Dotávka	Montáž		Celkem/MJ	Celková
		100VD	Přípravné a přidružené práce								
1		10010VD	Geodetické zaměření stavby	soubor	1						
2		10012VD	Vytýčení sítí	soubor	1						
		200VD	Poplatek skládka TS								
3		20011VD	Poplatek skládka zeminy	t	106,47						
		13	Hloubené vykopávky								
4	003	132201112R00	Hloubení rýh š.do 60 cm v hor.3 nad 100 m3,STROJNĚ	m3	54,6						
		16	Přemístění výkopku								
5	003	161101101R00	Svislé přemístění výkopku z hor.1-4 do 2,5 m	m3	54,6						
6	003	162601102R14	Vodorovné přemístění výkopku z hor.1-4 do 5000 m	m3	54,6						
		17	Konstrukce ze zemin								
7		174101101R00	Zásyp jam, rýh, šachet se zhutněním	m3	42						
8	003	175101101RT2	Obsyp potrubí bez prohození sypaniny	m3	12,6						
		87	Potrubí z trub plastických, skleněných a čedičových								
9	003	871241111R00	Montáž trubek z tvrdého PVC ve výkopu d 90 mm	m	70						
			Ostatní materiál								
10	003	2727VD	Signal vodič CY 4	m	75						
11	003	2727001VD	Foie výstražná	m	70						
12	003	28610230	Trubka tlaková PVC PN10 PipeLife 90x 4,3x6000 mm	kus	12						

Osobní údaje

Č.	Objekt	Kód	Zkrácený popis	MJ	Množství	Cena/MJ (Kč)	Náklady (celkem v Kč)		Náklady celkem (Kč)	Hmotnost (t)	
							Dodávka	Montáž		Celkem/MJ	Celková
13		42295001	Armatury a tvarovky celkem	Kč	1						
			<i>Poznámka: Tvarovky včetně montáže a výřezů na potrubí a uzavření a odkalení systému</i>								
14		1421011VD	Kamenivo drcené B 0-32 mm	t	81,9						

Osobní údaje

Celkové náklady: 111 670,81 Kč

