


SITUACE M 1:1000

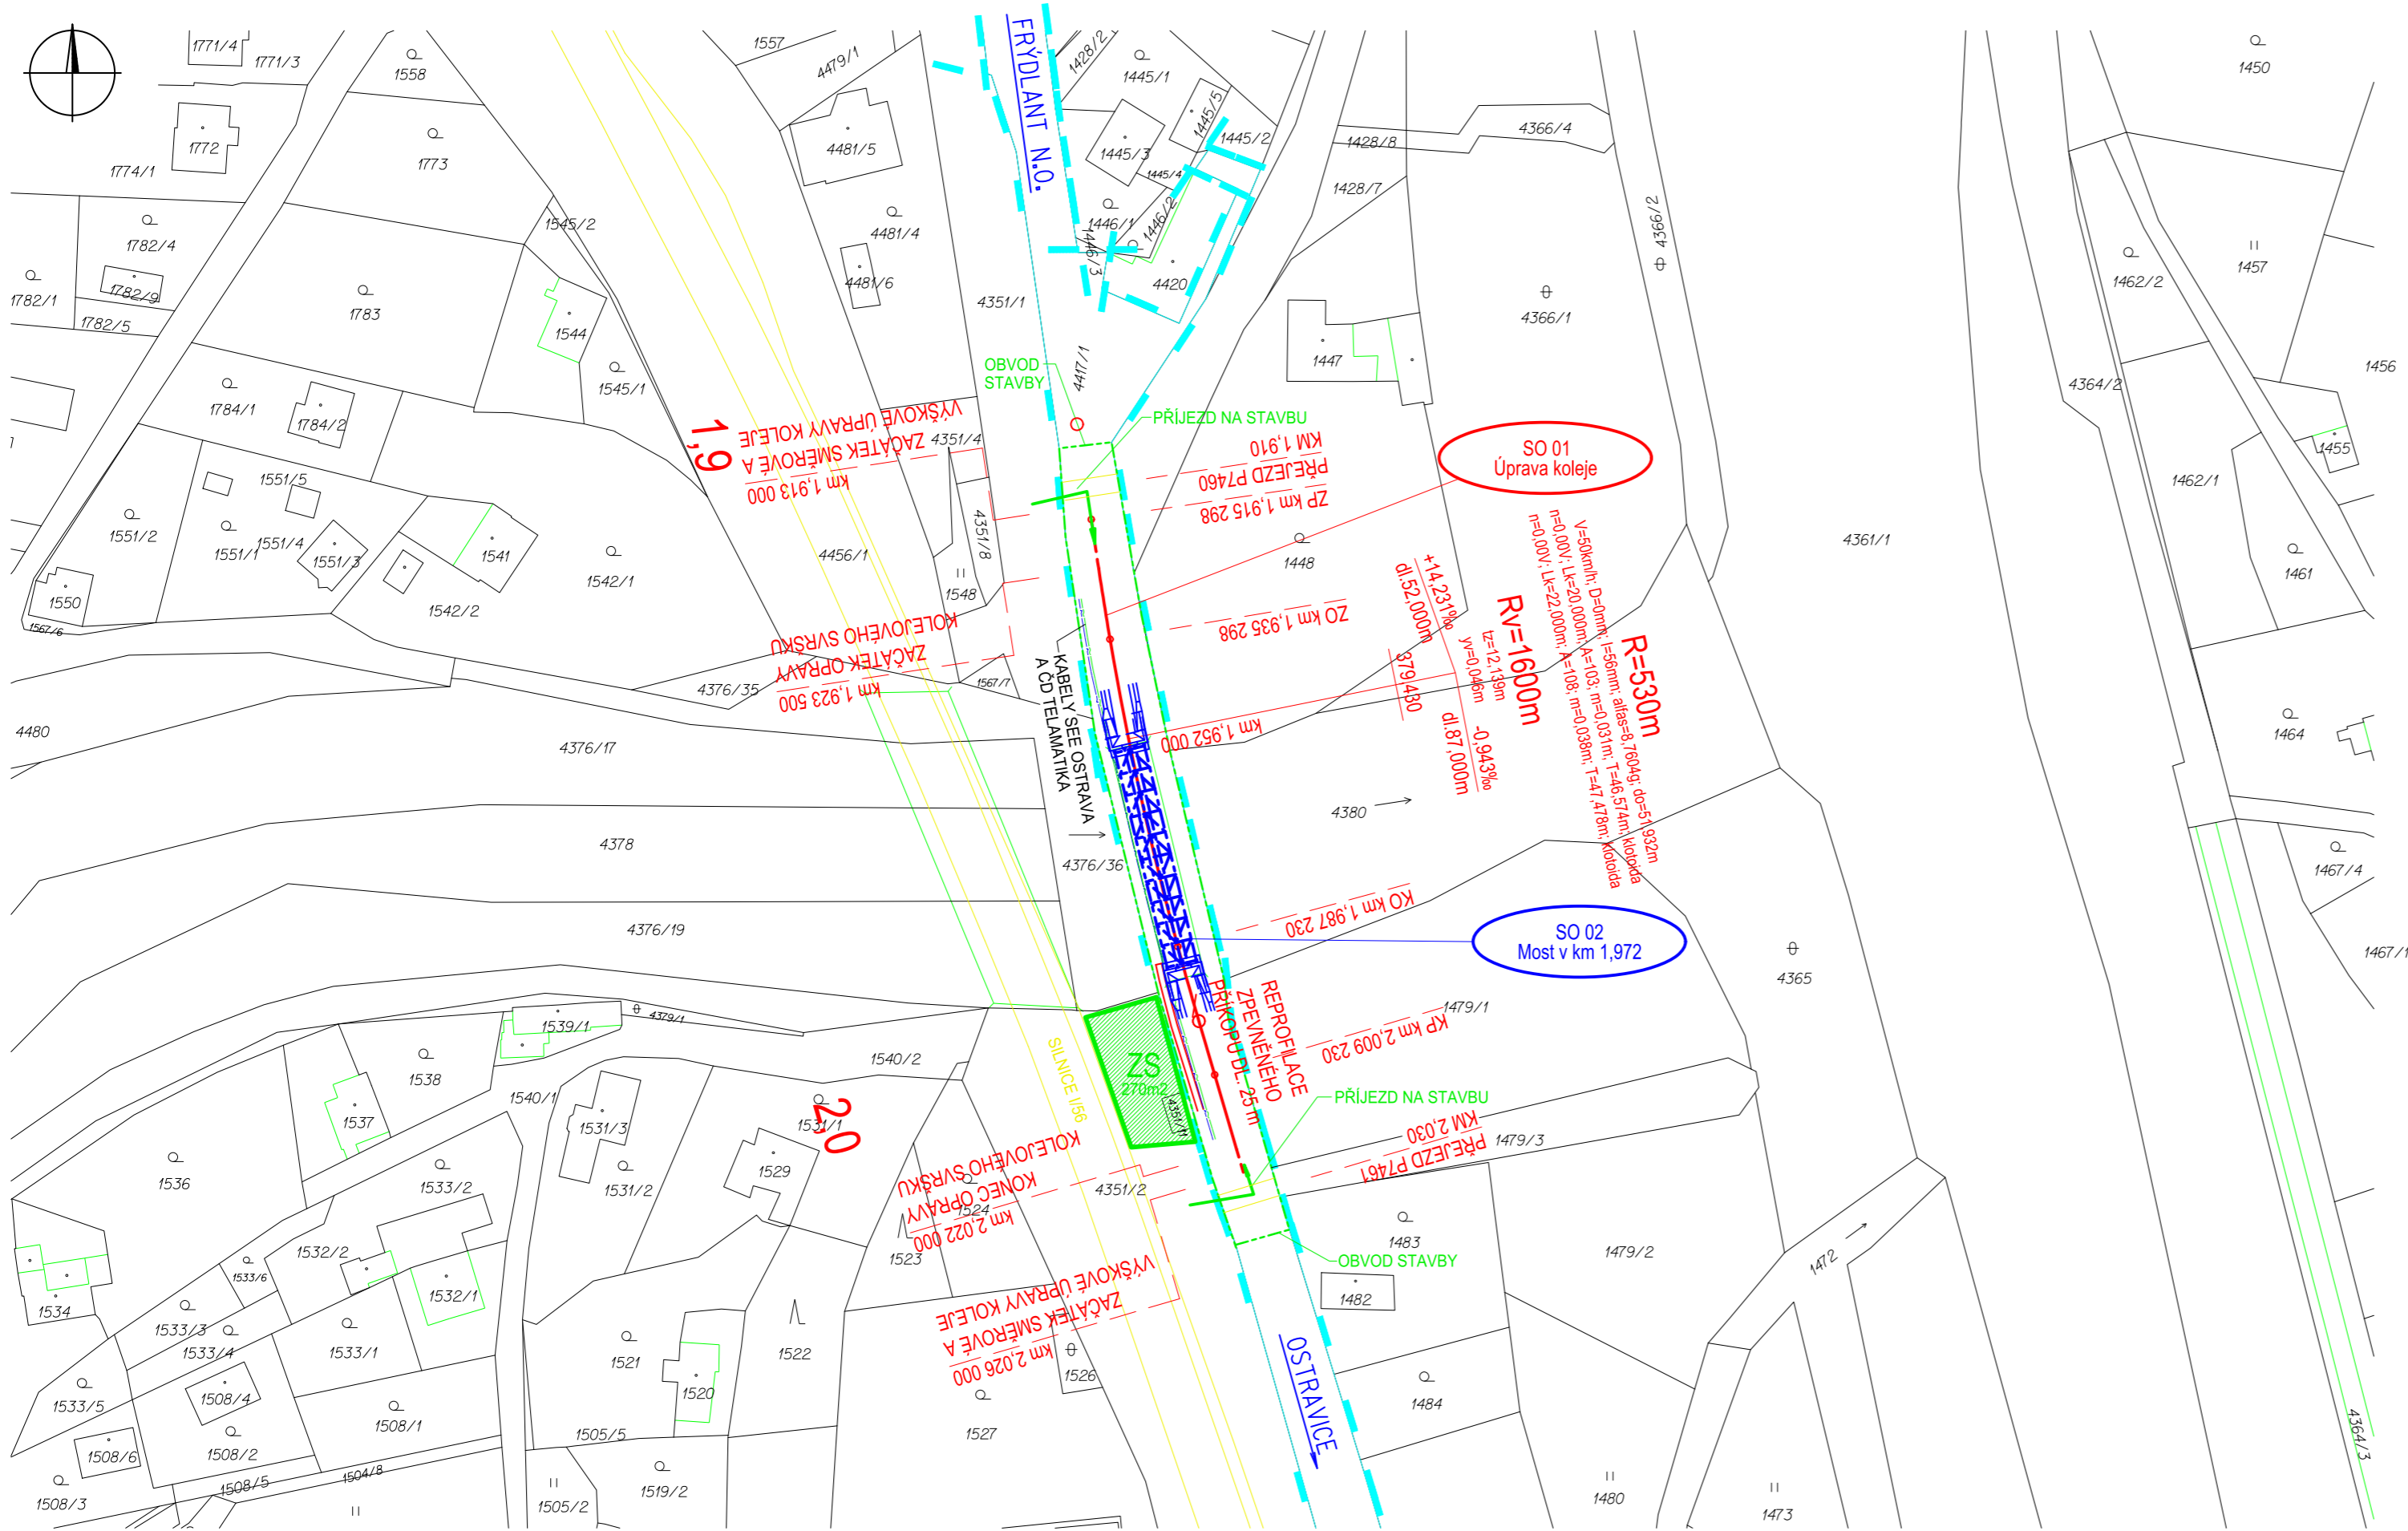

			ČÍSLO SOUPRAVY:
REVIZE Č.	DATUM	ZMĚNA	

SUDOP BRNO
 SUDOP BRNO, spol. s r.o.
 Kounicova 26
 611 36 Brno

OBJEDNAVATEL:	SŽDC, s.o., Dílžďená 1003/7, 110 00 Praha 1 Oblastní ředitelství Ostrava	tel. : +420 972 625 804 E-mail: sudop@sudop-brno.cz
PROFESNÍ SKUPINA:	12 Mosty	VEDOUcí PROF. SKUPINY Ing. Karel Pukl
ODPOVĚDNÝ PROJ. ZAKÁZKY	ODPOVĚDNÝ PROJ. PS, SO	NAVRHL, VYPRACOVAL
Ing. Radomír Hanák	Ing. Hana Hanáková	Ing. Jan Šedivý
KRAJ: Moravskoslezský	POVĚŘENÝ OÚ: Frýdlant nad Ostravicí	KONTROLOVAL Ing. Hana Hanáková
Most v km 1,972 na trati Frýdlant nad Ostravicí - Ostravice		STUPEŇ: Projekt
Koordinační situace		ZAK. ČÍSLO 19103-01-0520
		ARCH. ČÍSLO 2019120057
		MĚRITKO 1:1000
		POČET FORMÁTŮ 3x A4
		DATUM: 01/2020
		ČÁST DOKUM. C
		PŘÍLOHA C.2

Ověřovací doložka změny datového formátu dokumentu podle § 69a zákona č. 499/2004 Sb.

Doložka číslo: 753419

Původní datový formát: application/pdf

UUID původní komponenty: 1e884a02-2e0c-4f04-b78e-f5985f98be96

Jméno a příjmení osoby, která změnu formátu dokumentu provedla:

System ERMS (zpracovatel dokumentu Antonín VÍTEK)

Subjekt, který změnu formátu provedl: Správa železnic, státní organizace

Datum vyhotovení ověřovací doložky: 19.05.2020 10:10:02



02be4f1d-ae1e-42a6-8d7b-effa44d22247