



SITUACE - ZÁBORY POZEMKŮ VE VLASTNICTVÍ MĚSTA

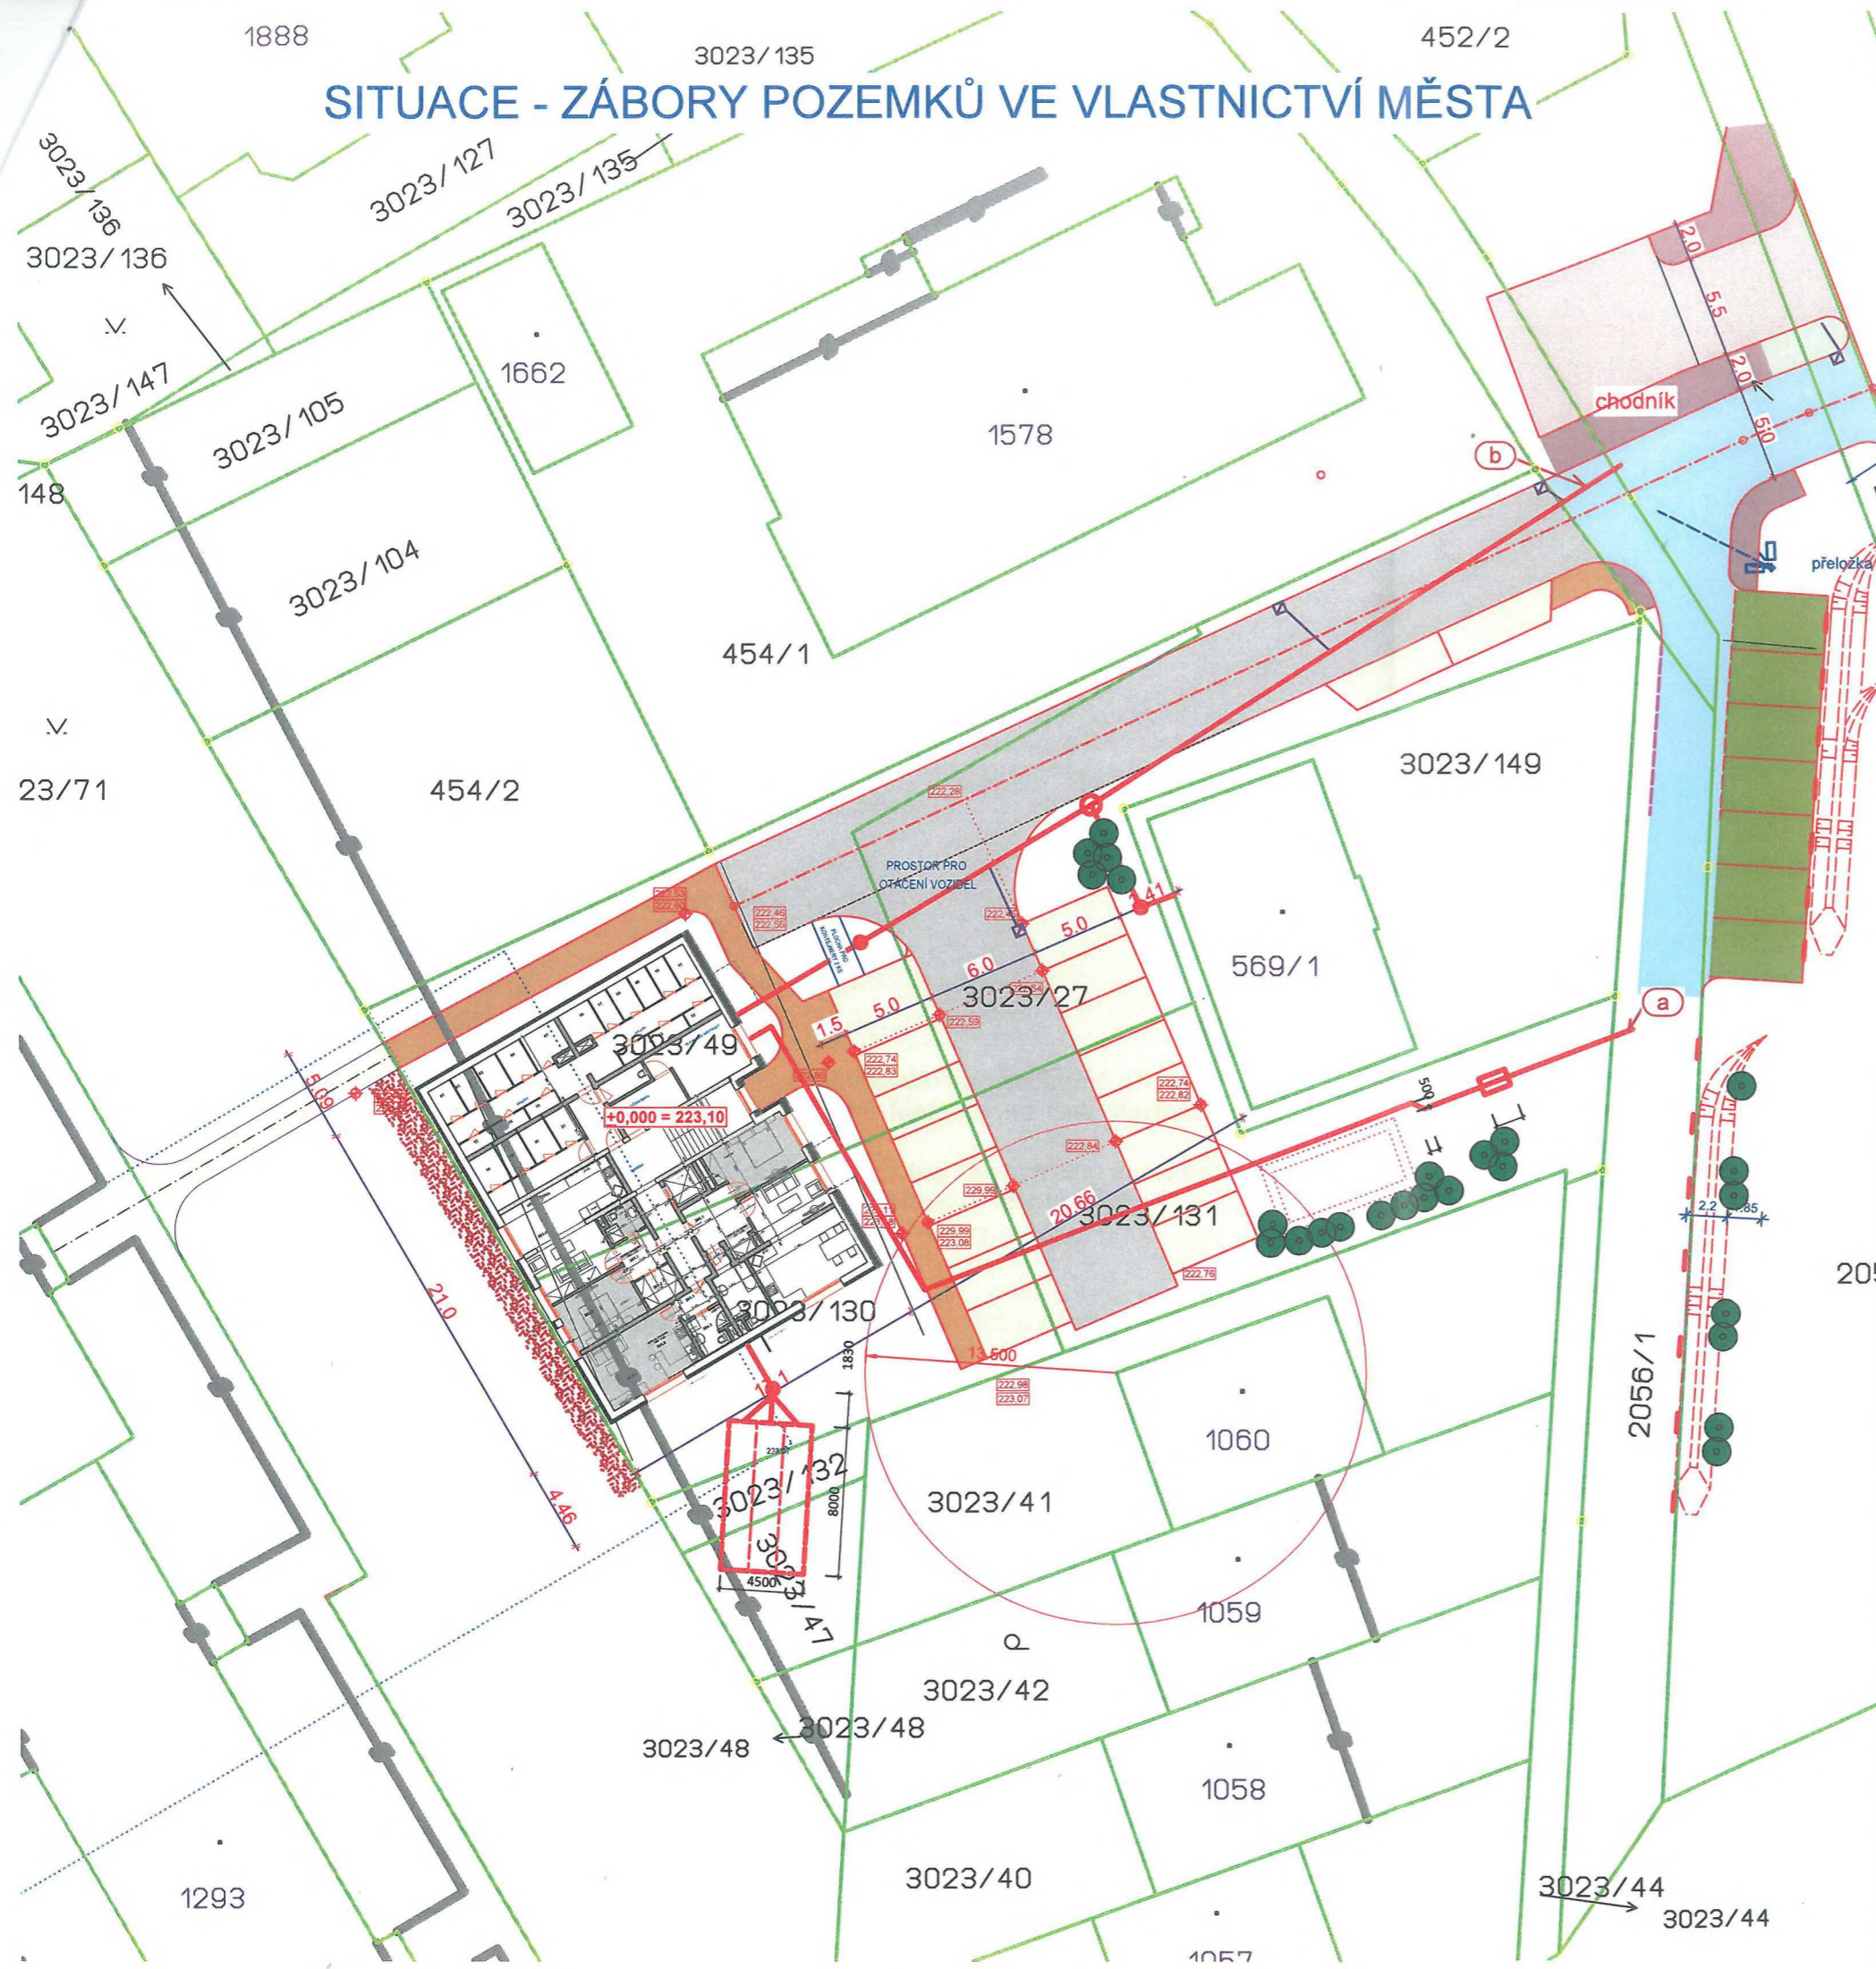

Město Uherské Hradiště, IČ 002 91 471
 Masarykovo nám. 19, 686 01 Uherské Hradiště
 uděluje
SOUHLAS s navrhovaným stavebním záměrem
 v katastrálním území: *HARTICE*
 parc.č.:
 3023/71, 2057/3, 2057/6, 2055/2, 2056/1, 2057/5, 2056/1
 Schváleno usnesením RM Uherské Hradiště
 č. 484/21 RM/19. ze dne 14.1.2020
 Platnost souhlasu je stanovena na 3 roky ode dne:
 15-05-2020
Buda
 podpis starosty města

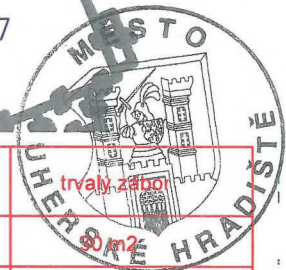

Seznam dotčených pozemků ve vlastnictví města Uh. Hradiště

ozn.	ozn.	p.č.	budoucí využití	trvalý zábor
1		3023/71	chodník	50 m ²
2		2057/5	nápojení na MK	4 m ²
		2057/3	úprava napojení, sjezd, oprava obrub, vsaky	198 m ²
				5 m ² zapuštění BO 1 m ² přípojka vody
		2057/6	úprava napojení, sjezd	18 m ²
		2055/2	úprava napojení, sjezd	39 m ²
3		2056/1	úprava napojení, sjezd	35 m ²
		2057/5	chodník	1 m ²
		2057/3	chodník	45 m ²
		2057/6	chodník	15 m ²
4		2055/2	chodník	10 m ²
		2057/3	úprava napojení, sjezd	89 m ²
		2057/6	úprava napojení, sjezd	17 m ²
		2055/2	úprava napojení, sjezd	15 m ²
5		2057/5	úprava napojení, sjezd	4 m ²
		2057/3	úprava stáv. parkoviště a odvodnění stávající komunikace	105 m ² PARKOVIŠTĚ 102 m ² terénní úpravy
		2057/3	přeložka sloupu	1 m ² sloup VO 6m kabel. vedení VO
	a	2056/1	vodomodní přípojka	1 m
	b	2057/3	kanalizační přípojka	1 m
		2056/2	kanalizační přípojka	4 m
		3023/71	zařízení staveniště	50 m ²