


Oprava mostních objektů na trati Frýdlant nad Ostravicí – Ostravice

KATASTRÁLNÍ SITUACE – SO 01 /M 1,123/ M 1:2500

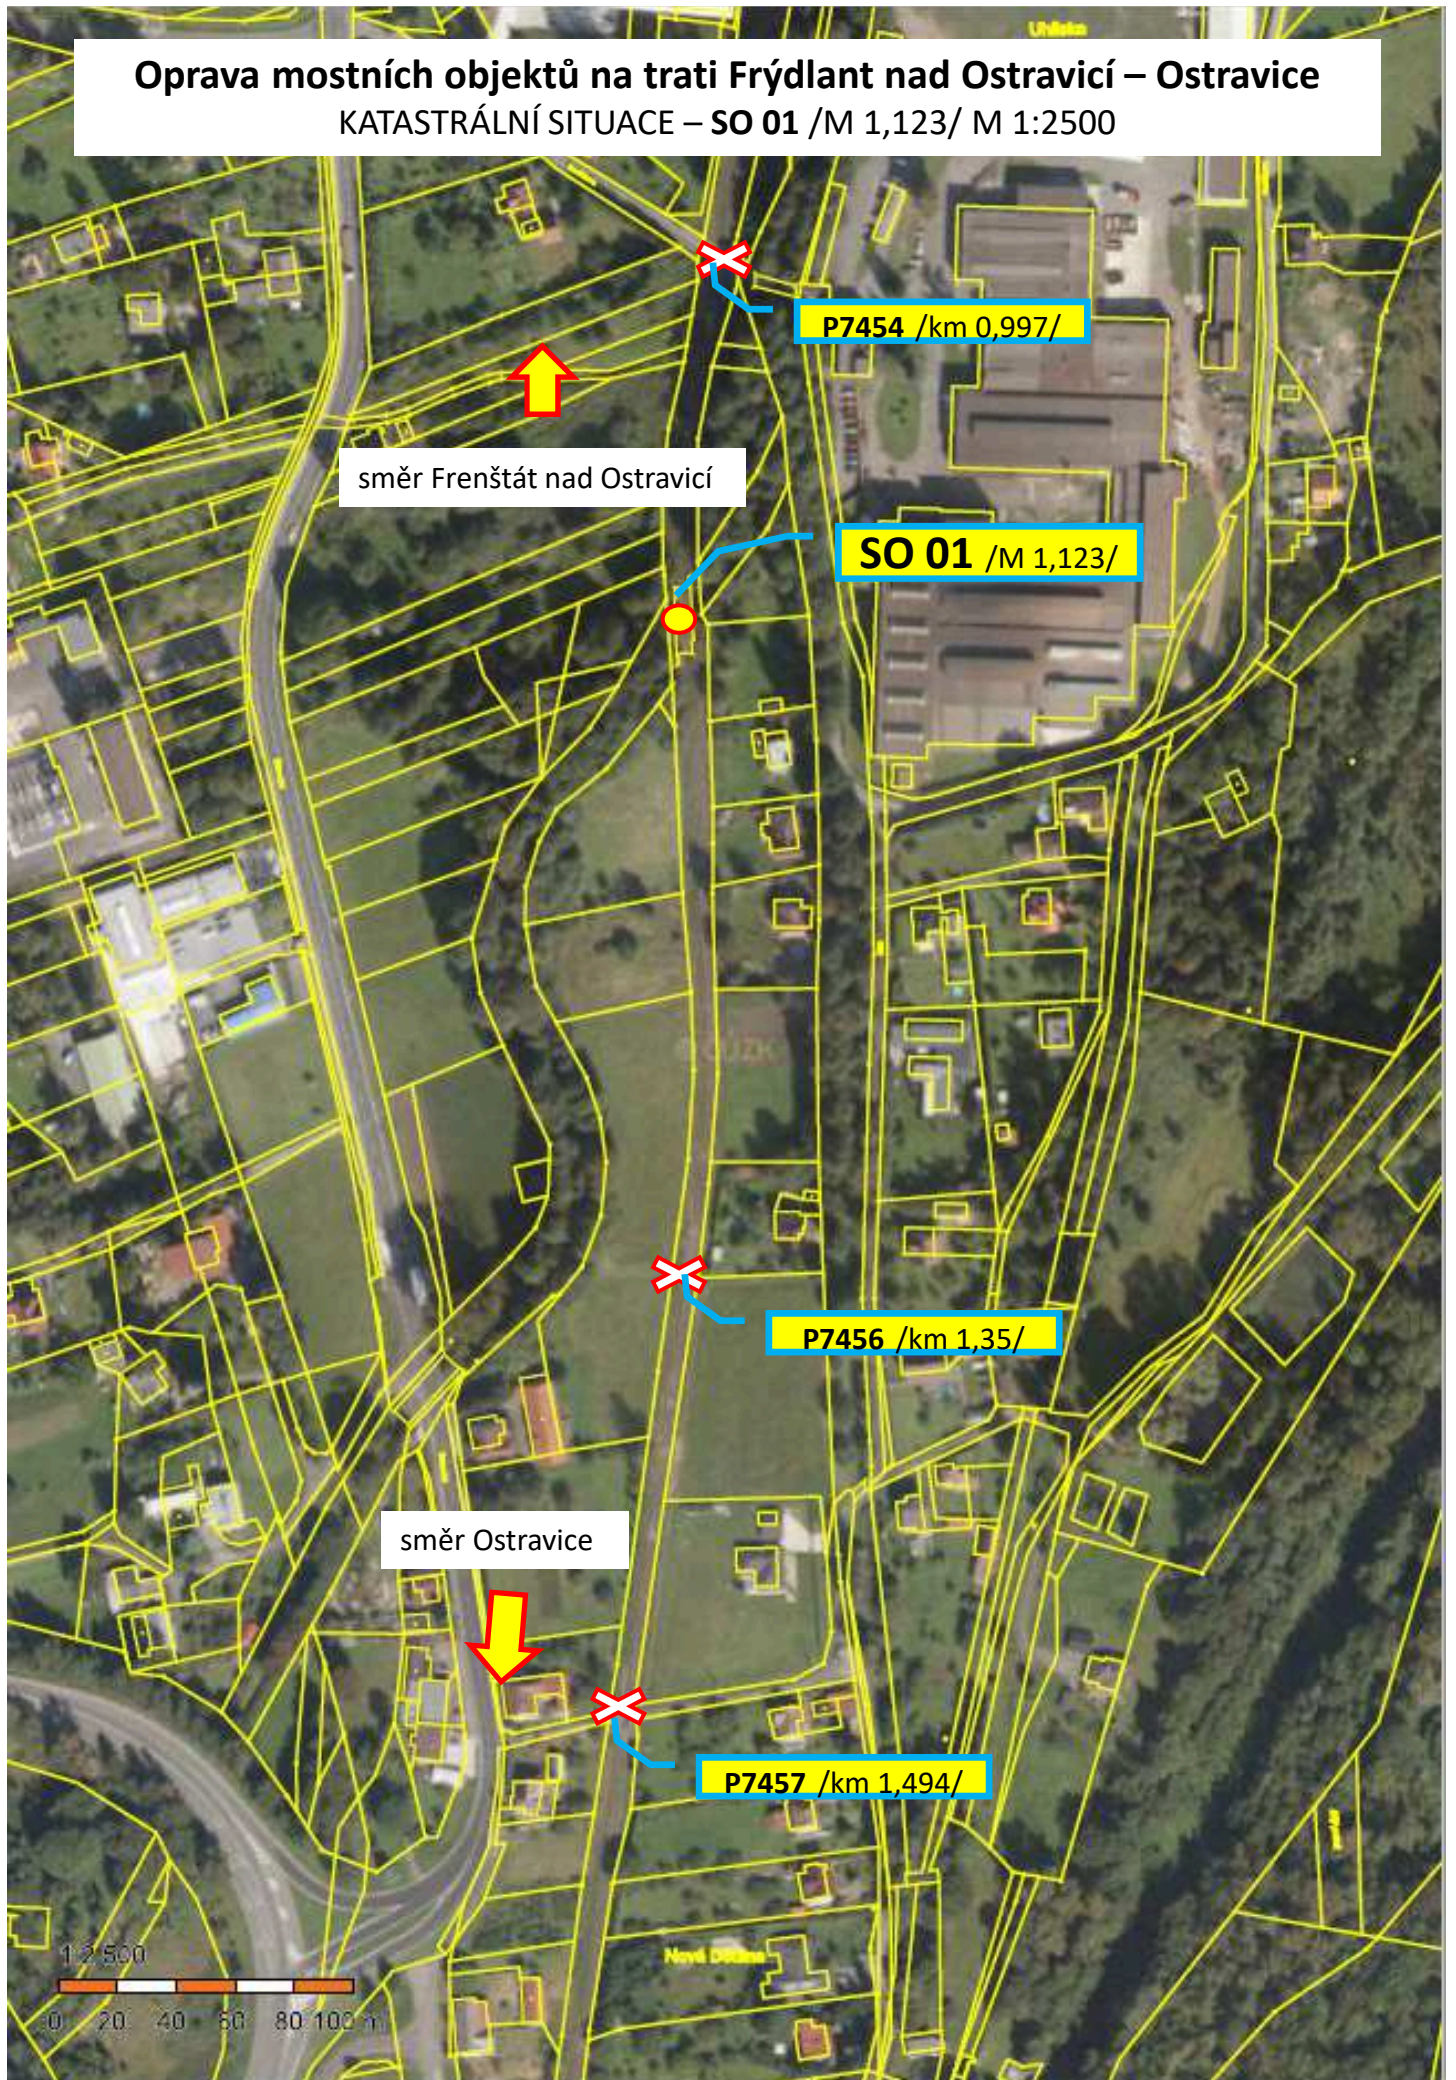

Ověřovací doložka změny datového formátu dokumentu podle § 69a zákona č. 499/2004 Sb.

Doložka číslo: 753484

Původní datový formát: application/pdf

UUID původní komponenty: 8bf12c5f-0b26-4d35-87f0-601829cf68c2

Jméno a příjmení osoby, která změnu formátu dokumentu provedla:

System ERMS (zpracovatel dokumentu Antonín VÍTEK)

Subjekt, který změnu formátu provedl: Správa železnic, státní organizace

Datum vyhotovení ověřovací doložky: 19.05.2020 10:27:01



4f0d9715-7967-495c-830e-879d030719be