


Oprava mostních objektů na trati Frýdlant nad Ostravicí – Ostravice

KATASTRÁLNÍ SITUACE – SO 01 /M 1,123/ M 1:250

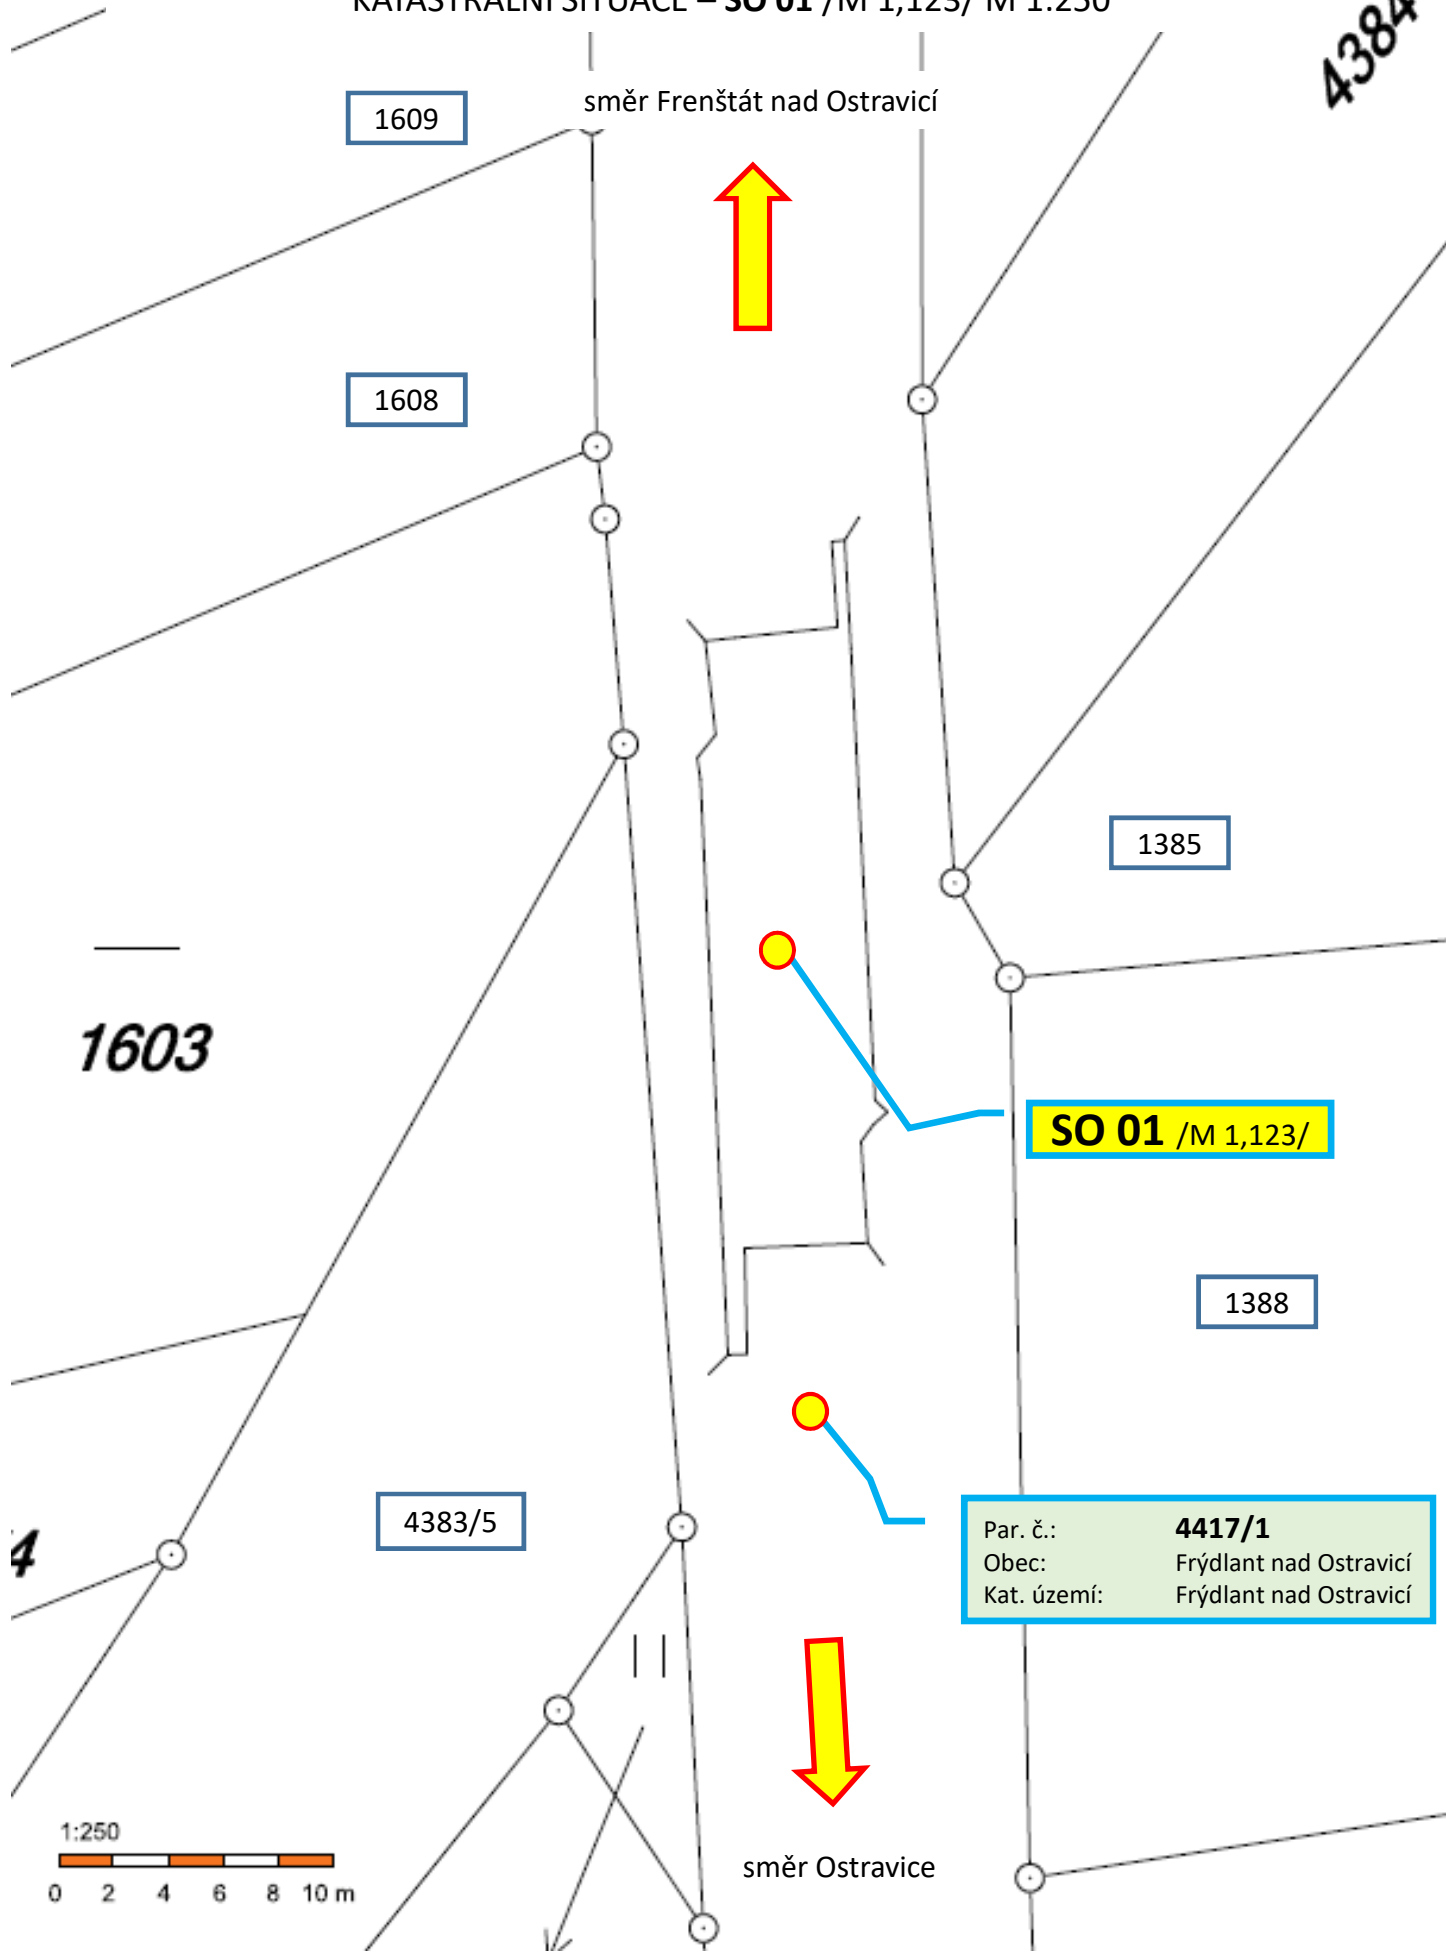

1609

směr Frenštát nad Ostravicí

1608

4384

1385


1603

SO 01 /M 1,123/

1388

4383/5

Par. č.: **4417/1**
Obec: Frýdlant nad Ostravicí
Kat. území: Frýdlant nad Ostravicí

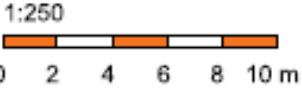

směr Ostravice

Ověřovací doložka změny datového formátu dokumentu podle § 69a zákona č. 499/2004 Sb.

Doložka číslo: 753486

Původní datový formát: application/pdf

UUID původní komponenty: fab1dc7c-7da4-467e-ade8-8cf04ce0e302

Jméno a příjmení osoby, která změnu formátu dokumentu provedla:

System ERMS (zpracovatel dokumentu Antonín VÍTEK)

Subjekt, který změnu formátu provedl: Správa železnic, státní organizace

Datum vyhotovení ověřovací doložky: 19.05.2020 10:27:02



2e9f11be-d65d-472a-83e5-78224b878d47