


Oprava mostních objektů na trati Frýdlant nad Ostravicí – Ostravice

KATASTRÁLNÍ SITUACE – SO 03 /M 2,573/ M 1:250

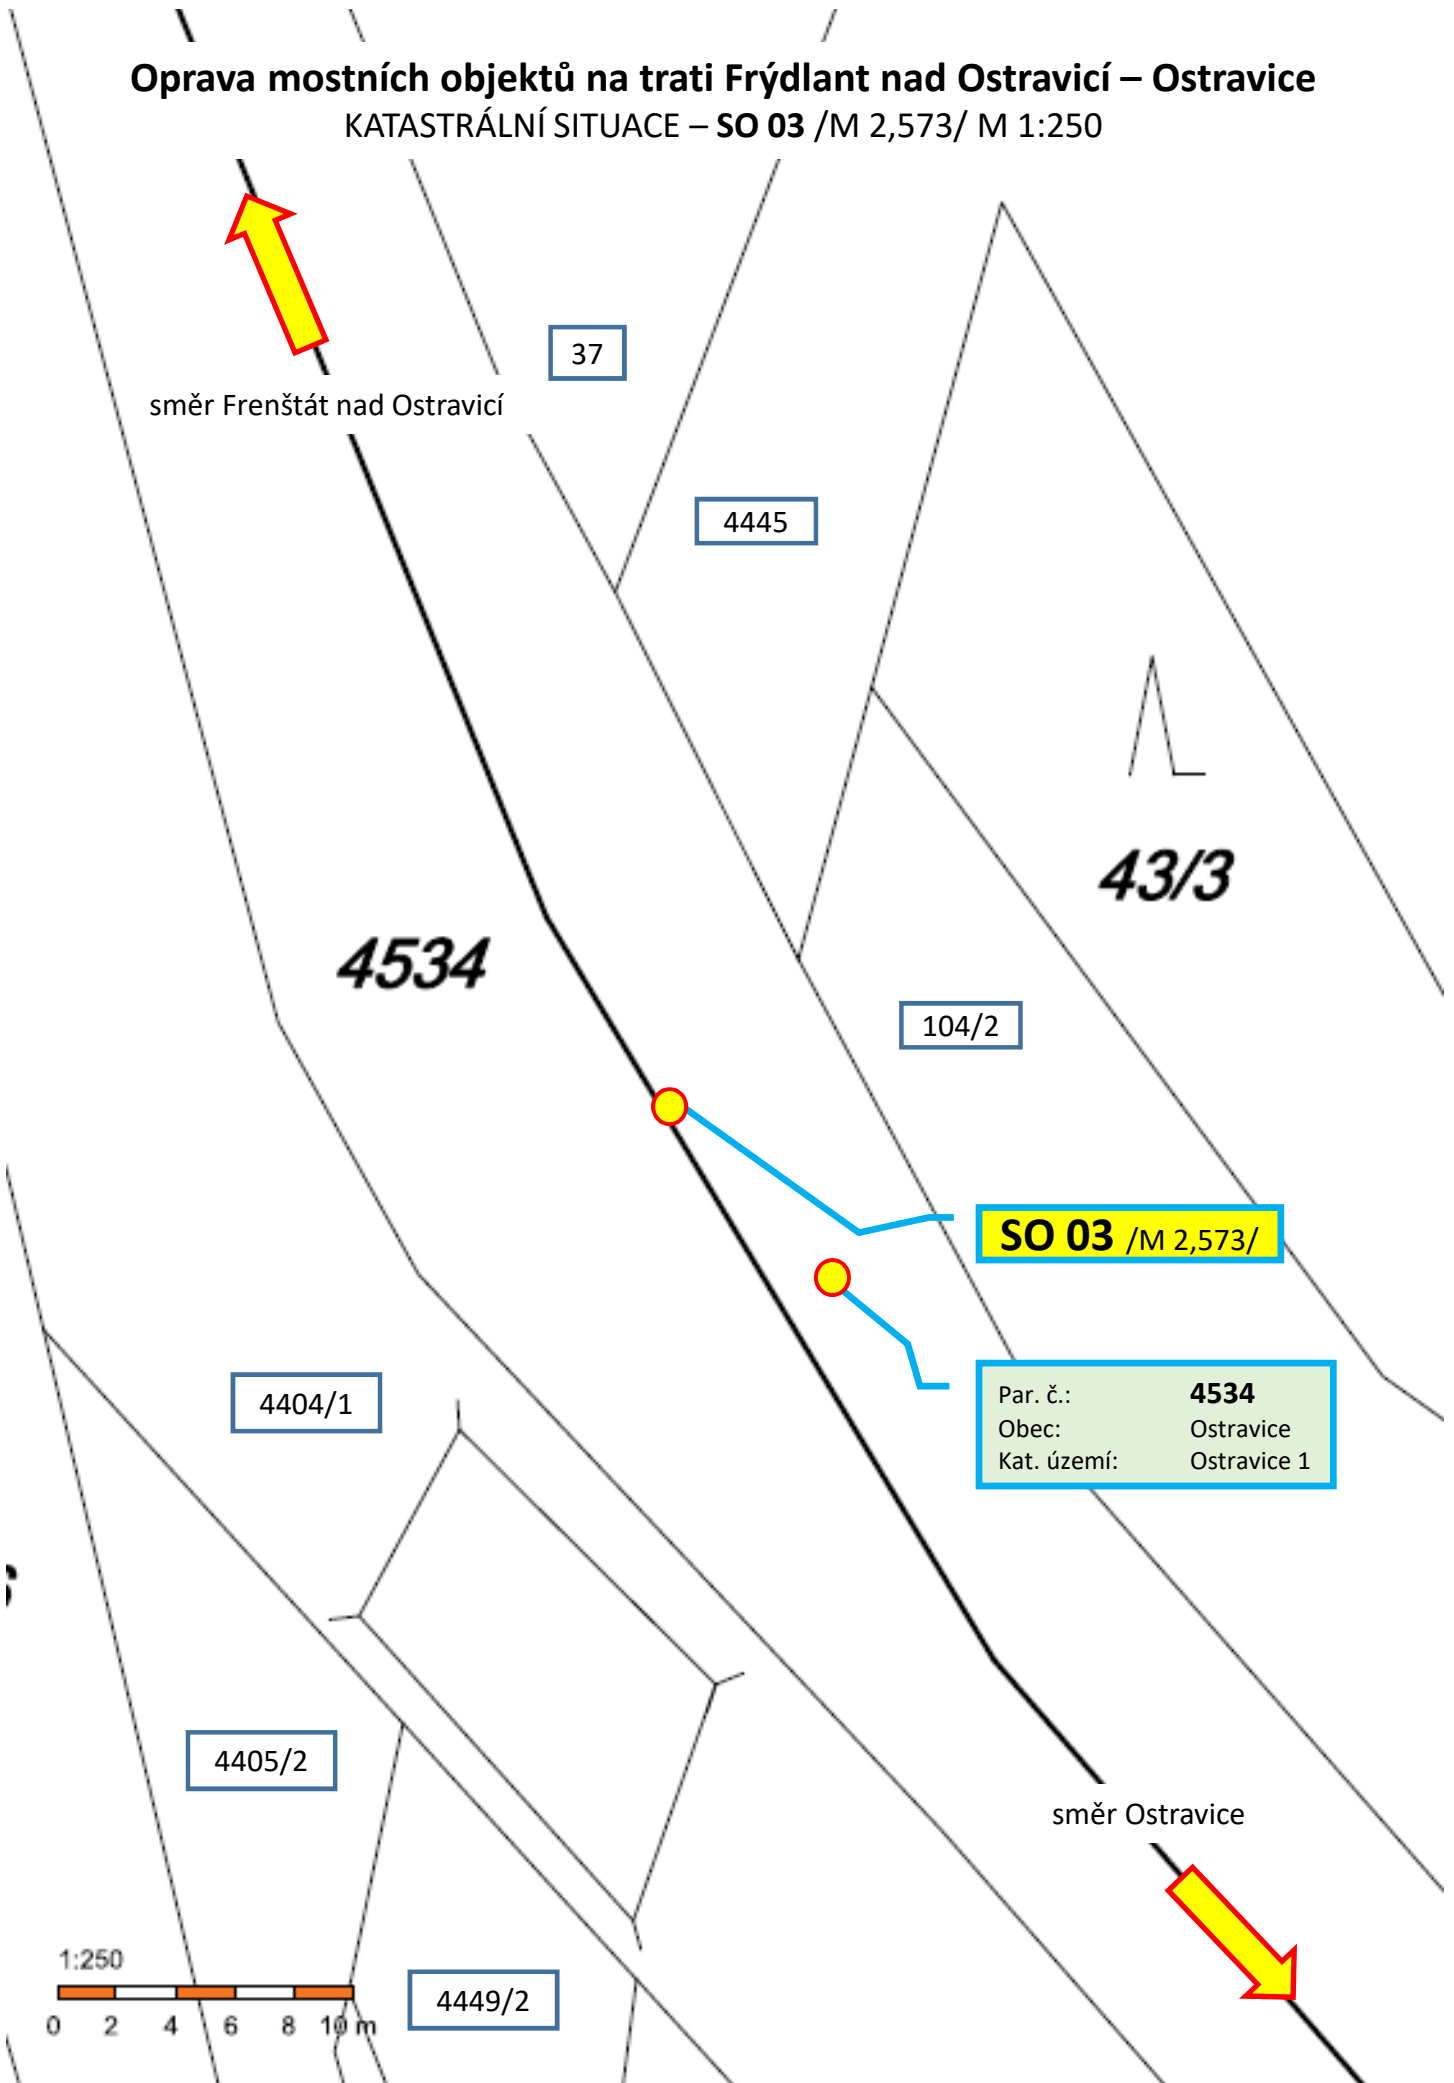

směr Frenštát nad Ostravicí

37

4445

43/3

4534

104/2

SO 03 /M 2,573/


4404/1

Par. č.: 4534
Obec: Ostravice
Kat. území: Ostravice 1

4405/2

směr Ostravice

1:250

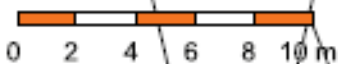

4449/2

Ověřovací doložka změny datového formátu dokumentu podle § 69a zákona č. 499/2004 Sb.

Doložka číslo: 753488

Původní datový formát: application/pdf

UUID původní komponenty: 8a61dc5b-f2d8-4e23-8f3c-134654fb7f7c

Jméno a příjmení osoby, která změnu formátu dokumentu provedla:

System ERMS (zpracovatel dokumentu Antonín VÍTEK)

Subjekt, který změnu formátu provedl: Správa železnic, státní organizace

Datum vyhotovení ověřovací doložky: 19.05.2020 10:27:02



2786399d-7743-4210-a15b-7bb83512a527