


# Oprava mostních objektů na trati Frýdlant nad Ostravicí – Ostravice

KATASTRÁLNÍ SITUACE – SO 04 /M 5,702/ M 1:250

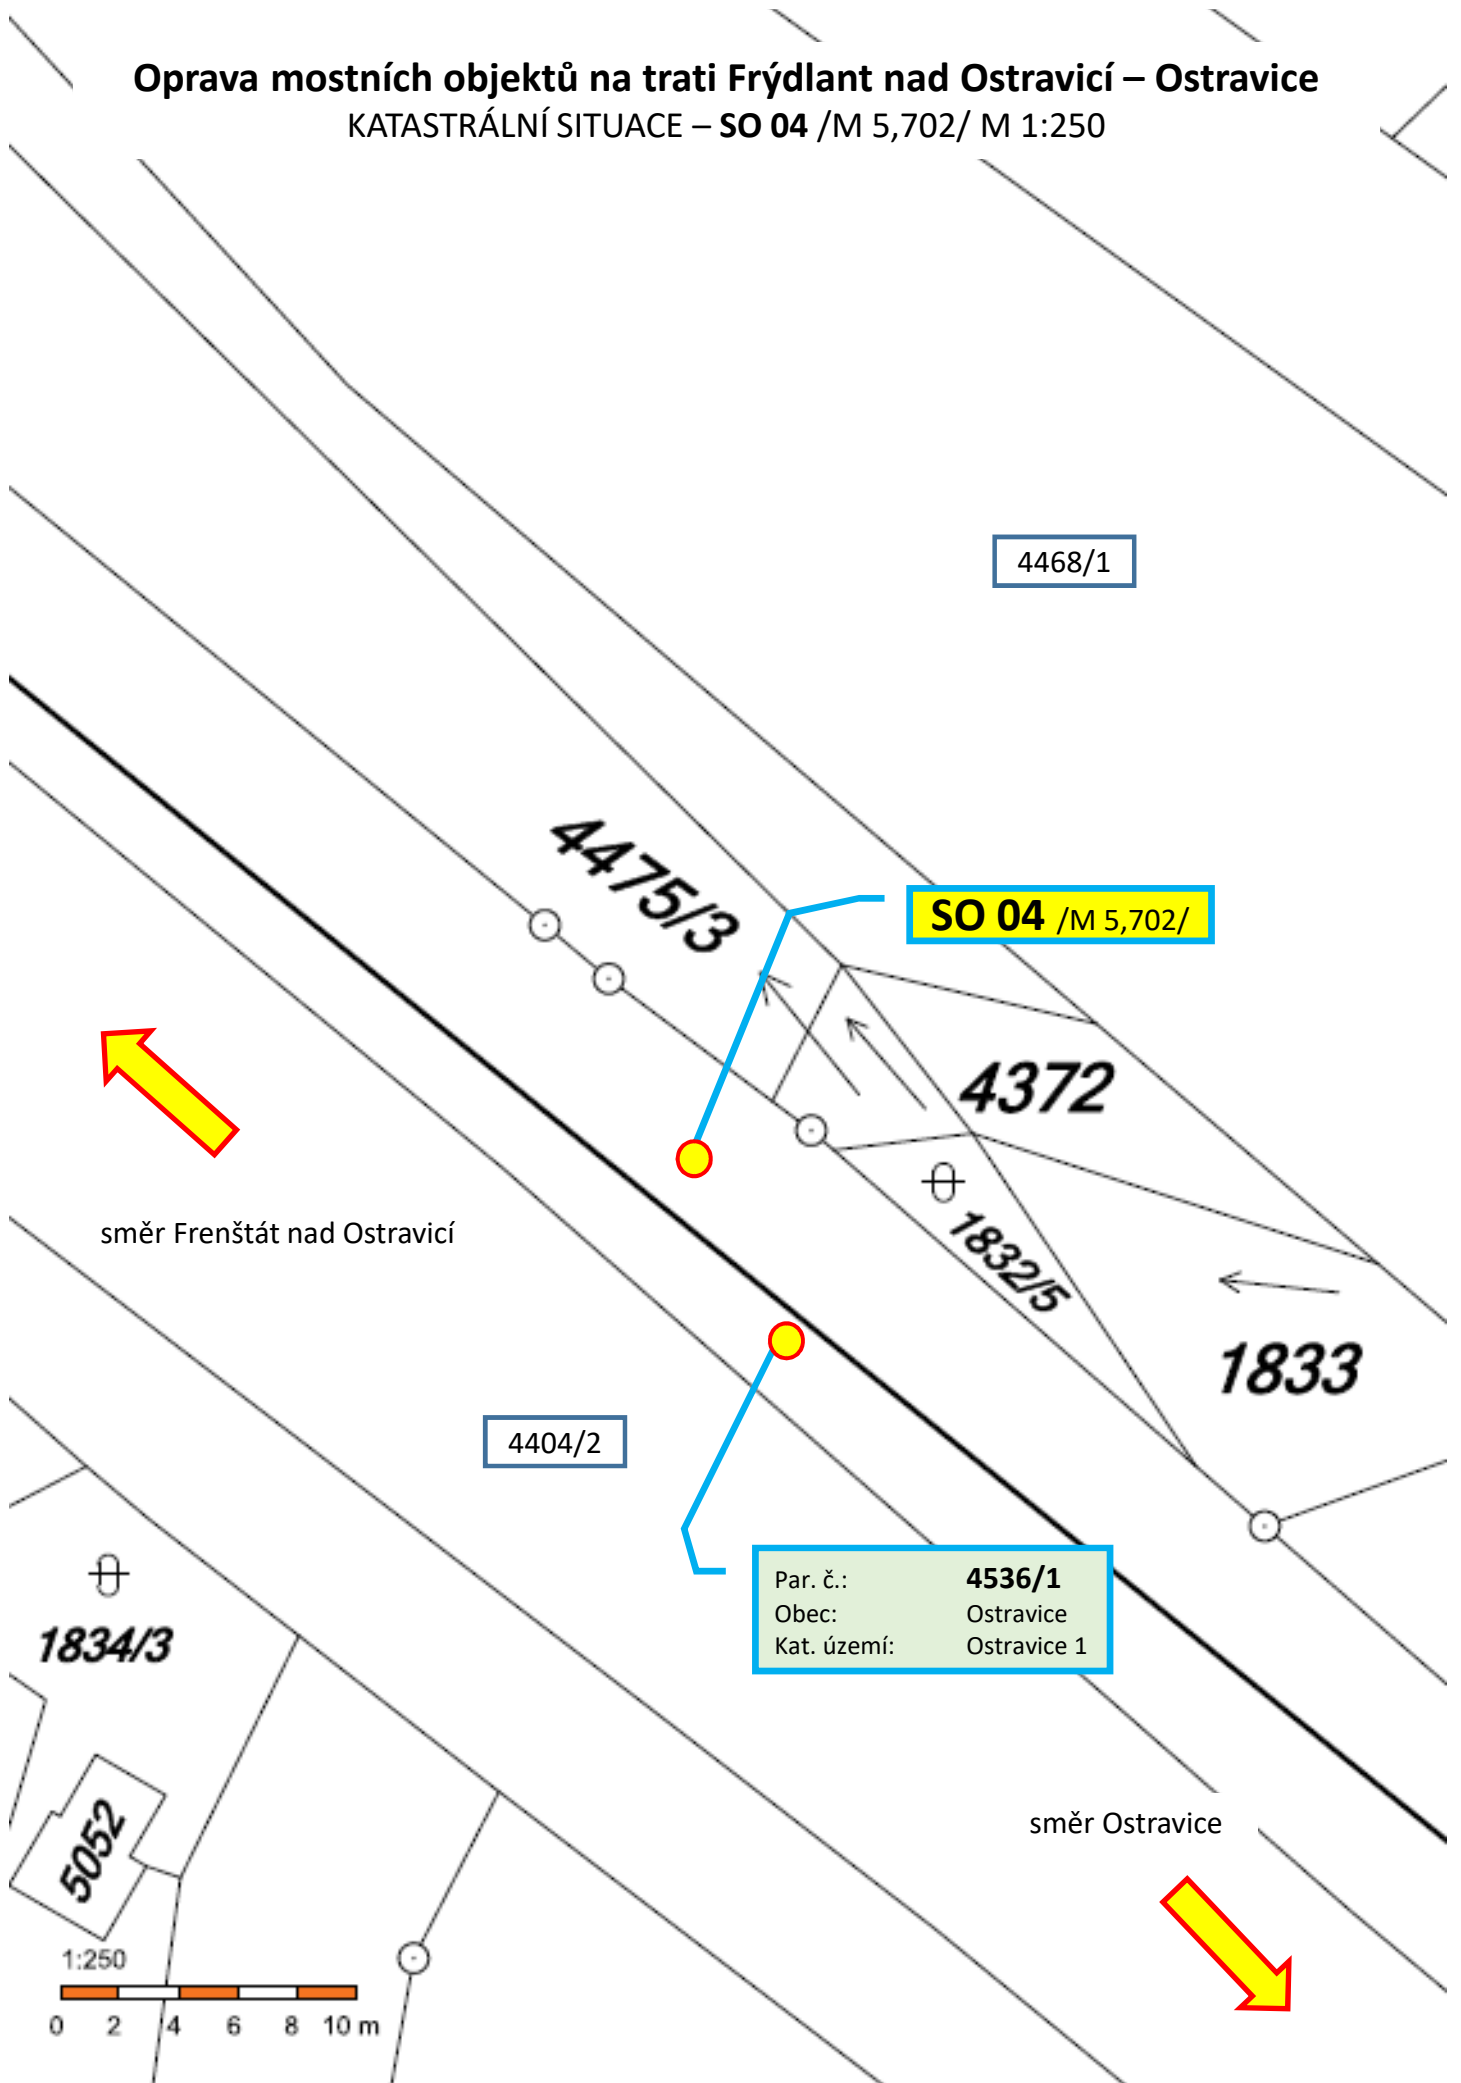

**Ověřovací doložka změny datového formátu dokumentu podle § 69a zákona č. 499/2004 Sb.**

**Doložka číslo:** 753489

**Původní datový formát:** application/pdf

**UUID původní komponenty:** 8e0f130a-0ffa-4e40-9f3c-a09963c102c3

**Jméno a příjmení osoby, která změnu formátu dokumentu provedla:**

System ERMS (zpracovatel dokumentu Antonín VÍTEK)

**Subjekt, který změnu formátu provedl:** Správa železnic, státní organizace

**Datum vyhotovení ověřovací doložky:** 19.05.2020 10:27:03



83a6a0d7-6a3a-411f-ac71-a708359394d2