



SMLOUVA O DÍLO č. j. HSAA-5328-3/2020

uzavřená podle § 2586 a násl. zákona č. 89/2012 Sb., občanského zákoníku, ve znění
pozdějších předpisů
(dále jen „smlouva“)

Článek I. Smluvní strany

Česká republika – Hasičský záchranný sbor hlavního města Prahy

Sídlo: Sokolská 62, 121 24 Praha 2
IČO: 70886288
DIČ: není plátcem DPH
Zastoupená: plk. Ing. Luděk Prudilem, ředitelem
Bankovní spojení: Česká národní banka, Na Příkopě 864/28, Praha 1
Číslo účtu: 8107881/0710
Datová schránka: jm9aa6j
Kontaktní osoba: Viktor Pačes
E-mail: 
Telefon: 
(dále jen „objednatel“)

a

Jaroslav Jiroušek

Sídlo: Koberkova 794, 198 00 Praha 9, Kyje
IČO: 42495482
DIČ: není plátcem DPH
Bankovní spojení: Česká spořitelna, a.s.
Číslo účtu: 000000-2938998173/0800
Zastoupená: Jaroslavem Jirouškem
E-mail: 
Telefon: 

Fyzická osoba podnikající dle živnostenského zákona.
(dále jen „zhotovitel“)

Článek II. Předmět smlouvy

1. Předmětem této smlouvy je závazek zhotovitele provést na svůj náklad a nebezpečí pro objednatele dílo specifikované v odst. 2 tohoto článku a rovněž závazek objednatele dílo převzít a zaplatit.
2. Specifikace díla:
provedení stavebních prací v souvislosti s instalací nového elektrického kabelového přívodu pro připojení mobilního proudového zdroje (dále jen „dílo“) v rozsahu a množství dle přílohy č. 1 této smlouvy.
3. Podkladem pro uzavření této smlouvy je nabídka zhotovitele ze dne 29. 1. 2020, která byla na základě nejnižší cenové nabídky vybrána jako nejvýhodnější, vedena pod číslem jednacím HSAA-5328/2020 a systémovým číslem v Národním elektronickém nástroji (NEN): N006/20/V0000988.

Článek III.

Způsob a termín zhotovení díla, místo plnění

1. Zhotovitel je při zhotovení díla povinen postupovat s potřebnou péčí v ujednaném čase, podle svých nejlepších znalostí a schopností, přičemž je při své činnosti povinen chránit zájmy a dobré jméno objednatele a postupovat v souladu s jeho pokyny a obstará vše, co je k provedení díla potřeba. V případě nevhodných pokynů objednatele je zhotovitel povinen na nevhodnost těchto pokynů objednatele písemně upozornit, v opačném případě nese zhotovitel zejména odpovědnost za vady a za škodu, které v důsledku nevhodných pokynů objednatele vzniknou.
2. Zhotovitel je povinen při provádění prací dodržovat veškeré platné ČSN, bezpečnostní a požární předpisy, zákony a prováděcí vyhlášky týkající se jeho činnosti pro objednatele.
3. Termín předání řádně zhotoveného díla je nejpozději do šedesáti (60) dnů od nabytí účinnosti smlouvy o dílo.
4. Místem plnění je HS11, Generála Šišky 2140, 143 00 Praha 12.
5. O zhotovení, předání a převzetí díla bude zhotovitelem vyhotoven protokol o řádném provedení díla, jehož vyhotovení obdrží objednatel společně s fakturou za provedení díla. Dílo bude zhotoveno v dohodnuté kvalitě bez vad a nedodělků bránících užívání díla. Pokud smlouvou není dohodnuta kvalita díla, je tudíž požadována objednatelem nejvyšší možná kvalita. Osobou odpovědnou za převzetí díla je Viktor Pačes (viz kontaktní osoba).
6. Po předání díla a odstranění veškerých případných vad a/nebo nedodělků zjištěných při převzetí díla smluvní strany sepiší závěrečný předávací protokol, který bude obsahovat soupis všech dílčích předávacích protokolů – revizních zpráv.

Článek IV.

Vlastnické právo k předmětu díla a nebezpečí škody na něm

Nebezpečí škody na zhotovovaném díle a vlastnické právo k němu přejde na objednatele okamžikem převzetí řádně provedeného díla bez vad a nedodělků objednatelem.

Článek V.

Cena za dílo a platební podmínky

1. Smluvní strany se dohodly, že za dílo řádně zhotovené a předané podle této smlouvy objednatel zaplatí zhotoviteli cenu díla v maximální výši 119 592,00 Kč bez DPH (slovy: jedno sto devatenáct tisíc pět set devadesát dva korun českých). Zhotovitel není plátcem DPH.
2. Jednotkové ceny jsou uvedeny v příloze č. 1, která je nedílnou součástí této smlouvy.
3. Tato sjednaná cena díla je konečná a zahrnuje zejména veškeré výlohy, výdaje a náklady vzniklé zhotoviteli v souvislosti se zhotovením a předáním díla.
4. Cena bude zaplacená na základě celkové faktury vystavené zhotovitelem po řádném zhotovení a předání díla a jeho převzetím objednatelem. Faktura vystavená zhotovitelem musí obsahovat náležitosti dle zákona č. 235/2004 Sb., o dani z přidané hodnoty, ve znění pozdějších předpisů (dále jen „ZDPH“), § 435 občanského zákoníku, evidenční číslo smlouvy objednatele, **systémové číslo z Národního elektronického nástroje (NEN)** a dále vyčíslení zvlášť cenu díla bez DPH, zvlášť DPH a celkovou cenu díla včetně DPH.
5. Zhotovitel je povinen bezprostředně, nejpozději do dvou (2) pracovních dnů od zjištění insolvence, popř. od vydání rozhodnutí správce daně, že je zhotovitel nespolehlivým plátcem dle § 106a ZDPH, oznámit takovou skutečnost neprodleně, prokazatelně

objednateli, příjemci zdanitelného plnění. Porušení této povinnosti je smluvními stranami považováno za podstatné porušení této smlouvy.

6. Zhotovitel se zavazuje, že bankovní účet jím určený pro zaplacení jakéhokoliv závazku objednatele na základě této smlouvy bude od data uzavření této smlouvy do ukončení její účinnosti zveřejněn způsobem umožňujícím dálkový přístup ve smyslu § 98 ZDPH, v opačném případě je zhotovitel povinen sdělit objednateli jiný bankovní účet řádně zveřejněný ve smyslu § 98 ZDPH.
7. Zhotovitel je povinen přiložit k faktuře kopii protokolu o řádném zhotovení a předání díla.
8. Smluvní strany se dohodly na lhůtě splatnosti faktury v délce třiceti (30) kalendářních dnů ode dne doručení faktury objednateli na kontaktní adresu objednatele. V případě pochybností se má za to, že dnem doručení se rozumí třetí den ode dne odeslání faktury.
9. Cena díla se považuje za uhrazenou okamžikem odepsání fakturované ceny díla z bankovního účtu objednatele. Pokud objednatel uplatní nárok na odstranění vady díla ve lhůtě splatnosti faktury, není objednatel povinen až do odstranění vady díla uhradit cenu díla. Okamžikem odstranění vady díla začne běžet nová lhůta splatnosti faktury v délce třiceti (30) kalendářních dnů.
10. Objednatel nebude poskytovat zhotoviteli jakékoliv zálohy na úhradu ceny díla nebo jeho částí.
11. Objednatel je oprávněn před uplynutím lhůty splatnosti faktury vrátit bez zaplacení fakturu, která neobsahuje náležitosti stanovené touto smlouvou nebo budou-li tyto údaje uvedeny chybně. Zhotovitel je povinen podle povahy nesprávnosti fakturu opravit nebo nově vyhotovit. V takovém případě není objednatel v prodlení se zaplacením ceny díla. Okamžikem doručení náležitě doplněné či opravené faktury začne běžet nová lhůta splatnosti faktury v délce třiceti (30) kalendářních dnů.
12. Faktura předložená v prosinci musí být doručena objednateli nejpozději do 15. dne tohoto měsíce. Při doručení po tomto termínu nelze fakturu proplatit v daném roce a splatnost bude stanovena na devadesát (90) kalendářních dnů. V tomto případě se objednatel nedostává do prodlení a není povinen hradit smluvní ani zákonný úrok z prodlení ani strpět jiné právní dopady této skutečnosti. Zhotovitel bere na vědomí, že ze strany objednatele nelze proplatit faktury v období od druhé poloviny prosince do konce první poloviny března.

Článek VI.

Povinnost mlčenlivosti

1. Zhotovitel se zavazuje zachovávat ve vztahu ke třetím osobám mlčenlivost o informacích, které při plnění této smlouvy získá od objednatele nebo o objednateli či jeho zaměstnancích a spolupracovnících a nesmí je zpřístupnit bez písemného souhlasu objednatele žádné třetí osobě ani je použít v rozporu s účelem této smlouvy, ledaže se jedná
 - a) o informace, které jsou veřejně přístupné, nebo
 - b) o případ, kdy je zpřístupnění informace vyžadováno zákonem nebo závazným rozhodnutím oprávněného orgánu.
2. Zhotovitel je povinen zavázat povinností mlčenlivosti dle odst. 1 tohoto článku všechny osoby, které se budou podílet na provádění díla pro objednatele na základě této smlouvy.
3. Za porušení povinností mlčenlivosti osobami, které se budou podílet na zhotovení díla dle této smlouvy, odpovídá zhotovitel, jako by povinnost porušil sám.

4. Povinnost mlčenlivosti trvá i po skončení účinnosti této smlouvy.
5. Veškerá komunikace mezi smluvními stranami bude probíhat prostřednictvím osob oprávněných jednat jménem smluvních stran, kontaktních osob, popř. jimi pověřených pracovníků.

Článek VII.

Smluvní pokuty a odstoupení od smlouvy

1. V případě nedodržení termínu zhotovení a předání řádně zhotoveného díla podle čl. III. této smlouvy ze strany zhotovitele, v případě nepřevzetí díla ze strany objednatele z důvodů vad díla nebo v případě prodlení zhotovitele s odstraněním vad díla je zhotovitel povinen uhradit objednateli smluvní pokutu ve výši 0,5 % z celkové ceny díla včetně DPH za každý, byť i započatý kalendářní den prodlení.
2. Jestliže zhotovitel poruší jakoukoli povinnost podle čl. VII. této smlouvy, zavazuje se zhotovitel uhradit objednateli smluvní pokutu ve výši 1 000 Kč (slovy: jeden tisíc korun českých) za každé jednotlivé porušení povinnosti.
3. Objednatel je povinen zaplatit zhotoviteli za prodlení s úhradou faktury po sjednané lhůtě splatnosti zákonný úrok z prodlení za každý, byť i započatý, den prodlení.
4. Smluvní pokuta a úrok z prodlení jsou splatné do čtrnácti (14) kalendářních dnů ode dne jejich uplatnění.
5. Zaplacením smluvní pokuty a úroku z prodlení není dotčen nárok smluvních stran na náhradu škody nebo odškodnění v plném rozsahu ani povinnost zhotovitele řádně dokončit dílo.
6. Za podstatné porušení této smlouvy zhotovitelem, které zakládá právo objednatele na odstoupení od této smlouvy, se považuje zejména
 - a) prodlení zhotovitele se zhotovením a předáním řádně zhotoveného díla o více než sedm (7) kalendářních dnů;
 - b) neodstranění vad díla;
 - c) porušení jakékoli povinnosti zhotovitele podle čl. VI. a VII. této smlouvy;
 - d) postup zhotovitele při zhotovení díla v rozporu s pokyny objednatele;
 - e) nezhotovení díla v požadovaném množství, kvalitě a provedení dle této smlouvy.
7. Objednatel je dále oprávněn od této smlouvy odstoupit v případě, že
 - a) vůči majetku zhotovitele probíhá insolvenční řízení, v němž bylo vydáno rozhodnutí o úpadku, pokud to právní předpisy umožňují;
 - b) insolvenční návrh na zhotovitele byl zamítnut proto, že majetek zhotovitele nepostačuje k úhradě nákladů insolvenčního řízení;
 - c) zhotovitel vstoupí do likvidace.
8. Zhotovitel je oprávněn od smlouvy odstoupit v případě, že objednatel bude v prodlení s úhradou svých peněžitých závazků vyplývajících z této smlouvy po dobu delší než šedesát (60) kalendářních dní.
9. Objednatel je oprávněn vypovědět tuto smlouvu kdykoliv s třicetidenní (30) výpovědní lhůtou, která počíná běžet prvním dnem následujícím po doručení výpovědi. V takovém případě je zhotovitel povinen učinit již jen takové úkony, bez nichž by mohly být zájmy objednatele vážně ohroženy.

10. Účinky každého odstoupení od smlouvy nastávají okamžikem doručení písemného projevu vůle odstoupit od této smlouvy druhé smluvní straně. Odstoupení od smlouvy se nedotýká zejména nároku na náhradu škody, smluvní pokuty a povinnosti mlčenlivosti.

Článek VIII.

Záruka a sankce za její nedodržení

1. Zhotovitel ručí za kvalitu díla dle této smlouvy a poskytuje objednateli záruku na provedení díla po dobu dvou (2) let od data předání díla objednateli.
2. Zhotovitel plní dílo v nejvyšší možné kvalitě a jakosti vhodné pro účel patrný ze smlouvy.
3. Reklamace vad musí být provedena písemně.
4. Zhotovitel je povinen v případě prodlení s vyřízením reklamace zaplatit objednateli smluvní pokutu ve výši 0,5 % z celkové ceny díla včetně DPH za každý, byť i započatý kalendářní den prodlení. Sjednanou smluvní pokutu je povinen zaplatit do čtrnácti (14) kalendářních dnů ode dne jejího uplatnění.
5. Reklamace jsou ze strany objednatele řešeny pověřeným pracovníkem oddělení provozního a správy majetku (ODPS).

Článek IX.

Ostatní ujednání

1. Smluvní strany jsou povinny bez zbytečného odkladu oznámit druhé smluvní straně změnu údajů v záhlaví smlouvy.
2. Zhotovitel není bez předchozího písemného souhlasu objednatele oprávněn postoupit práva a povinnosti z této smlouvy na třetí osobu.
3. Zhotovitel je povinen dokumenty související se zhotovením díla dle této smlouvy uchovávat nejméně po dobu deseti (10) let od konce účetního období, ve kterém došlo k zaplacení poslední části ceny díla, popř. k poslednímu zdanitelnému plnění dle této smlouvy, a to zejména pro účely kontroly oprávněnými kontrolními orgány.
4. Zhotovitel je povinen upozornit objednatele písemně na existující či hrozící střet zájmů bezodkladně poté, co střet zájmů vznikne nebo vyjde najevo, pokud zhotovitel i při vynaložení veškeré odborné péče nemohl střet zájmů zjistit před uzavřením této smlouvy.
5. Zhotovitel bez jakýchkoliv výhrad souhlasí se zveřejněním své identifikace a dalších údajů uvedených ve smlouvě včetně ceny díla.

Článek X.

Závěrečná ustanovení

1. Kontaktní osoby smluvních stran uvedené v čl. I této smlouvy jsou oprávněny k poskytování součinnosti dle této smlouvy, nejsou však jakkoli oprávněny či zmocněny ke sjednávání změn nebo rozsahu této smlouvy.
2. Veškerá korespondence mezi smluvními stranami, včetně jejich prohlášení, je ve vztahu k této smlouvě irelevantní, není-li ve smlouvě stanoveno jinak.
3. Smluvní strany se dohodly, že tato smlouva a právní vztahy jí založené se řídí podle zákona č. 89/2012 Sb., občanského zákoníku.

4. Smlouva může být měněna a doplňována pouze formou písemných vzestupně číslovaných dodatků podepsaných oprávněnými zástupci obou smluvních stran, pokud není touto smlouvou sjednáno jinak.
5. Smluvní strany se dohodly, že případný spor, který vznikne z této smlouvy nebo v souvislosti s ní bude rozhodován výlučně podle českého práva obecnými soudy v České republice.
6. Strany si nepřejí, aby nad rámec výslovných ustanovení této smlouvy byla jakákoliv práva a povinnosti dovozovány z dosavadní či budoucí praxe zavedené mezi stranami či zvyklostí zachovávaných obecně či v odvětví týkajícím se předmětu plnění této smlouvy. Vedle shora uvedeného si strany potvrzují, že si nejsou vědomy žádných dosud mezi nimi zavedených obchodních zvyklostí či praxe.
7. Strany si sdělily všechny skutkové a právní okolnosti, o nichž k datu podpisu této smlouvy věděly nebo vědět musely, a které jsou relevantní ve vztahu k uzavření této smlouvy.
8. Smluvní strany jsou srozuměny, že tato smlouva podléhá povinnosti uveřejnění dle zákona č. 340/2015 Sb., o zvláštních podmínkách účinnosti některých smluv, uveřejňování těchto smluv a o registru smluv, ve znění pozdějších předpisů (dále jen "zákon o registru smluv"). Tuto smlouvu dle zákona o registru smluv uveřejní Česká republika – Hasičský záchranný sbor hlavního města Prahy, a to do třiceti (30) dnů od uzavření smlouvy.
9. Smlouva nabývá platnosti dnem jejího podpisu oběma smluvními stranami a dle § 6 odst. 1 zákona o registru smluv nabývá účinnosti nejdříve dnem uveřejnění v registru smluv.
10. Smluvní strany uzavírají tuto smlouvu v souladu se zákonem č. 110/2019 Sb., o zpracování osobních údajů a podle Nařízení Evropského parlamentu a Rady (EU) 2016/679 ze dne 27. dubna 2016 o ochraně fyzických osob v souvislosti se zpracováním osobních údajů a o volném pohybu těchto údajů a o zrušení směrnice 95/46/ES (obecné nařízení o ochraně osobních údajů).
11. Tato smlouva je vyhotovena ve třech (3) stejnopisech, z nichž jeden (1) obdrží zhotovitel a dva (2) objednatel.
12. Nedílnou součástí této smlouvy jsou přílohy:
 - příloha č. 1 – Nabídka na připojení (vč. jednotkových cen)
 - příloha č. 2 – Projektová dokumentace

Za zhotovitele:


V Praze dne 11. 5. 2020



Jaroslav Jiroušek
zhotovitel

Za objednatele:

V Praze dne 15. 05. 2020

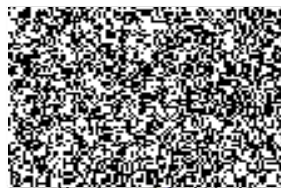

plk. Ing. Zdeněk Prudil
ředitel HZS hl. m. Prahy
objednatel

Česká republika
hasičský záchranný sbor
hlavního města Prahy
Městská 62, 121 24 Praha 2
54

Nabídka na připojení záložního diesel agregátu na HS11 Modřany

	ks/m	cena/j	cena
kabel CYKY 5Jx50+35	42	582	24444
kabel KV HO7RN (guma)	8	616	4930
skříň s přívodkou a deonem	1	15855	15855
zásuvka nástěnná 125A	1	3759	3759
zásuvka šňůrová 125A	1	2871	2871
vydllice šňůrová 125A	1	2553	2553
kabelový přejezd	6	1825	10950
CYA zel.žlutý 35mm2	10	85	851
nledax profil U	4	286	1145
trubka ohebná UV 50	50	45	2249
příchytka plastová UV 50	30	14	425
podružný materiál+půjčovné			4000
výkopové práce	32	280	8960
stavební práce	36	280	10080
mechanické úpravy	28	280	7840
elektromontáže	55	280	15400
doprava	128	10	1280
revize			2000

celkem 119592

uvedené ceny jsou včetně DPH


NEJSEM PLÁTCE DPH

Jaroslav Jiroušek

Koberkova 794


19800 Praha 9

IČO: 42495482

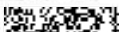TEL.: 

e-mail: 

Jaroslav JIROUŠEK
 montáž, oprava a údržba el. zařízení
 Koberkova 794
 198 00 Praha 9 - Kyje

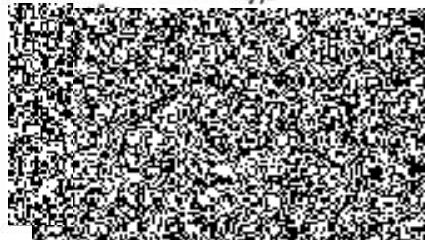

TECHNICKÁ ZPRÁVA

Předmětem projektu je elektrický přívod pro připojení mobilního NPZ pro stávající objekt HS 11.

1) Podklady :

- a) výkres situace
- b) prohlídka na místě
- c) konzultace s energetikem (p. Pačes) a místní elektroúdržbou (p. Jiroušek)

2) Základní údaje :

Napěťová soustava : TN-C, 400 V, 50 Hz

Ochrana před dotykem : automatickým odpojením od zdroje

Příkon : $P_{max} = 55 \text{ kW}$

3) Odborná část :

Napojení stávajícího mobilního náhradního zdroje DA2 bude po dohodě s investorem řešeno osazením nové zásuvky 125A na skříni DA2 a následným propojením této zásuvky gumovým kabelem do nedaleké nové skříně R1, kde bude osazena přívodka 125A a jistič 3x125A s charakteristikou C. Z něj poté bude veden kabel CYKY-J 3x50+35 zemí ve výkopu 35/50 cm ke stávající budově, kde bude pokračovat po fasádě pod plechovou okapničkou v trubce o50 na přichytkách. Ukončen bude ve stávající propojovací skříni na fasádě (viz výkres situace), kde nahradí stávající provizorní připojovací jednožilové kabely. Přes komunikaci u DA2 povede kabel v "kabelovém přejezdu", před vraty pro stacionární DA bude rozebrána zámková dlažba, kabel uložen pod ní do chráničky a dlažba navrácena zpět. Přizemnění krytu DA2 bude provedeno vodičem H07V-K (dříve CYA) 35 mm² (zeleno-žlutým) na stávající uzemnění nedalekého stožáru venkovního osvětlení.

Praha, září 2019

Vypracoval : Ing. Markvart






Vypracoval	Projektant	Zodp.projektant	Architekt		
Ing. Markvart		Ing. Markvart		E - PROJEKT	
Elektrický přívod pro připojení mobilního NPZ HS č.11, Generála Šišky 2140, Praha 12 Silnoproudá část				Datum : září 2019	
				Stupeň : projekt stavby	
				Změna :	
				Měřítko :	
				Formát :	
Část	<i>Specifikace materiálu</i>			Č.zakázky	Č.přílohy 2

SPECIFIKACE HLAVNÍHO MATERIÁLU

	<u>m, ks</u>
trubka Kopoflex 50/41	43
zásuvka nástěnná 400V, 125A, 4-pólová, IP 67 (na skříň DA2)	1
úpravy ve stávající skříni DA2 pro napojení a osazení nové zásuvky, uzemnění	
vidlice 400V, 125A, 4-pólová, IP 67, na pryžový kabel 4Gx50	1
spojka (pohyblivá zásuvka) 400V, 125A, 4-pólová, IP 67, na pryžový kabel 4Gx50 (např. Bals, typ 3195)	1
pryžový kabel H07 RN-F 4Gx50 mm ²	cca 8
kabel CYKY-J 3x50+35 mm ²	43
vodič H07V-K (dříve CYA) 35 mm ² , zeleno-žlutý (propoj DA2-uzemnění VO)	9
kabelový přejezd s jednou drážkou 40 x 40	7m
ostatní drobný materiál (např. kabelové přichytky apod.)	
<u>Skříň R1</u> - její náplň je zřejmá z výkresu č.3. Krytí IP 65 a <u>skříň odolná proti UV záření</u> . (např. Schrack, WST 300 x 400 x 200)	1
konstrukce pro osazení skříně R1 na travnatou plochu u plotu	1
<u>Zemní práce</u>	
výkop 35/50 cm vč. uložení kabelu do kabelového lože, záhozu a úpravy terénu	14
rozebrání a znovuosazení zámkové dležby	6



Vypracoval	Projektant	Zodp.projektant	Architekt		
Ing. Markvart		Ing. Markvart		E - PROJEKT	
Elektrický přívod pro připojení mobilního NPZ HS č.11, Generála Šišky 2140, Praha 12 Silnoproudá část				Datum :	září 2019
				Stupeň :	projekt stavby
				Změna :	
				Měřítko :	
				Formát :	
Část	<i>Schema napojení DA2</i>			Č.zakázky	Č.přílohy 3

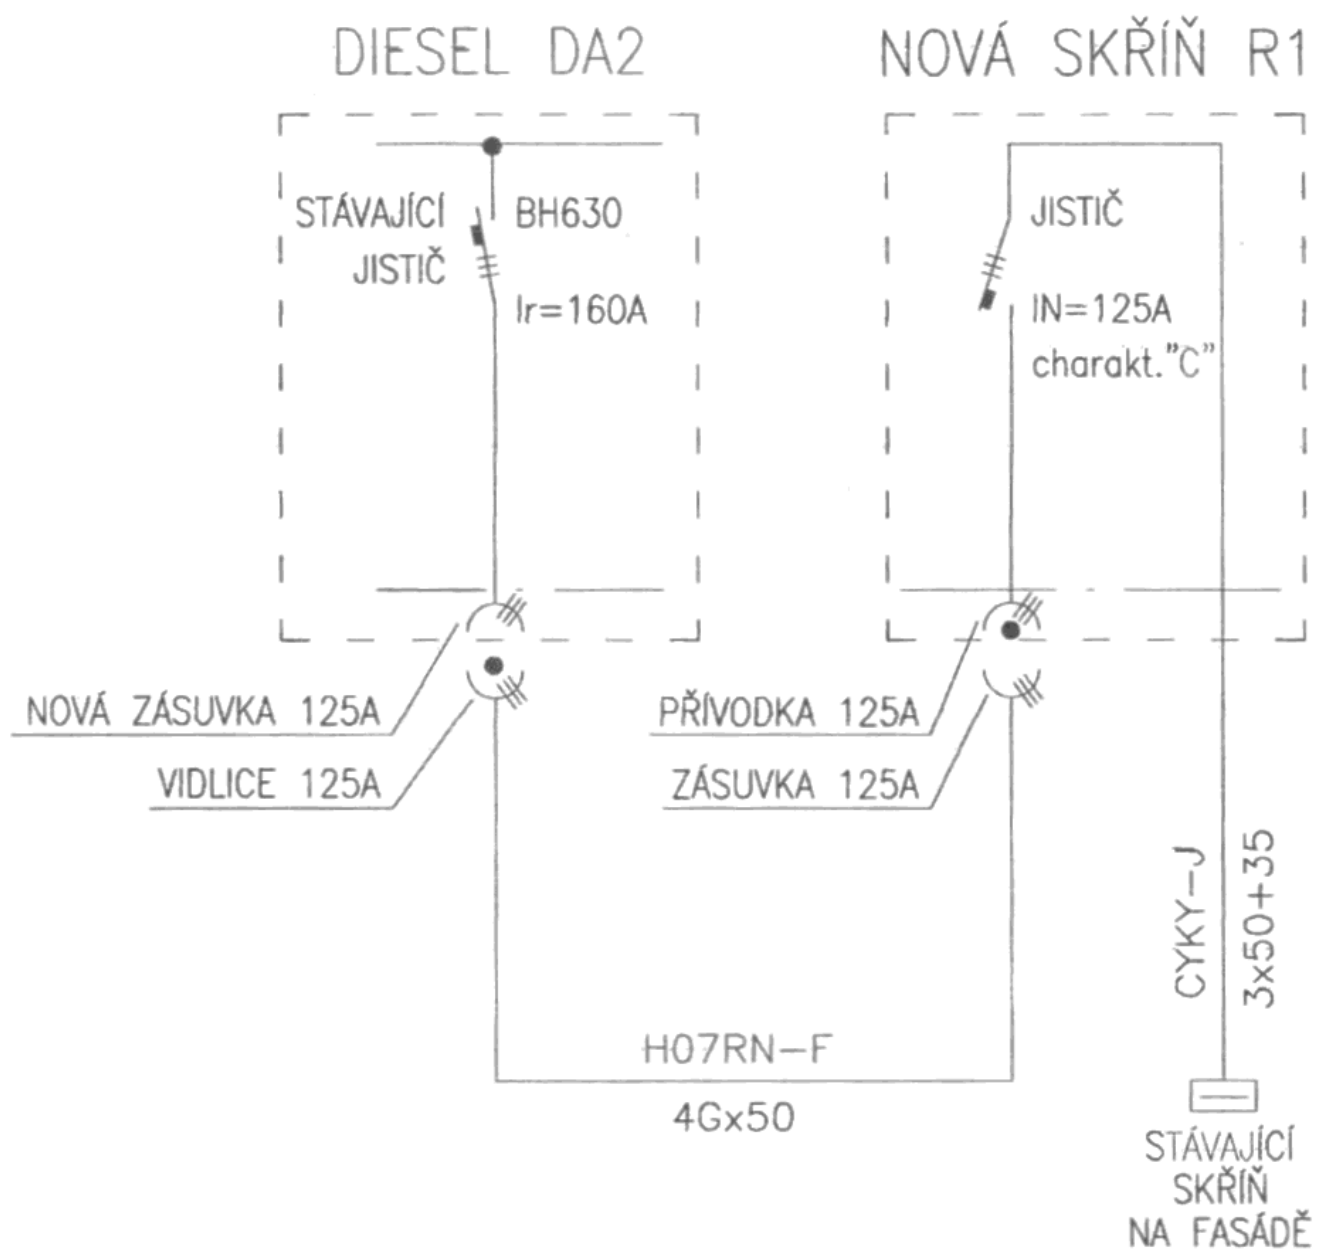


výkres č.3

Schema napojení DA2



Vypracoval	Projektant	Zodp.projektant	Architekt		
Ing. Markvart		Ing. Markvart		E - PROJEKT	
Elektrický přívod pro připojení mobilního NPZ HS č.11, Generála Šišky 2140, Praha 12 Silnoproudá část				Datum : zám 2019	
				Stupeň : projekt stavby	
				Změna :	
				Měřítko : 1 : 400	
				Formát :	
Část	<i>Situace</i>		Č.zakázky	Č.přílohy	4

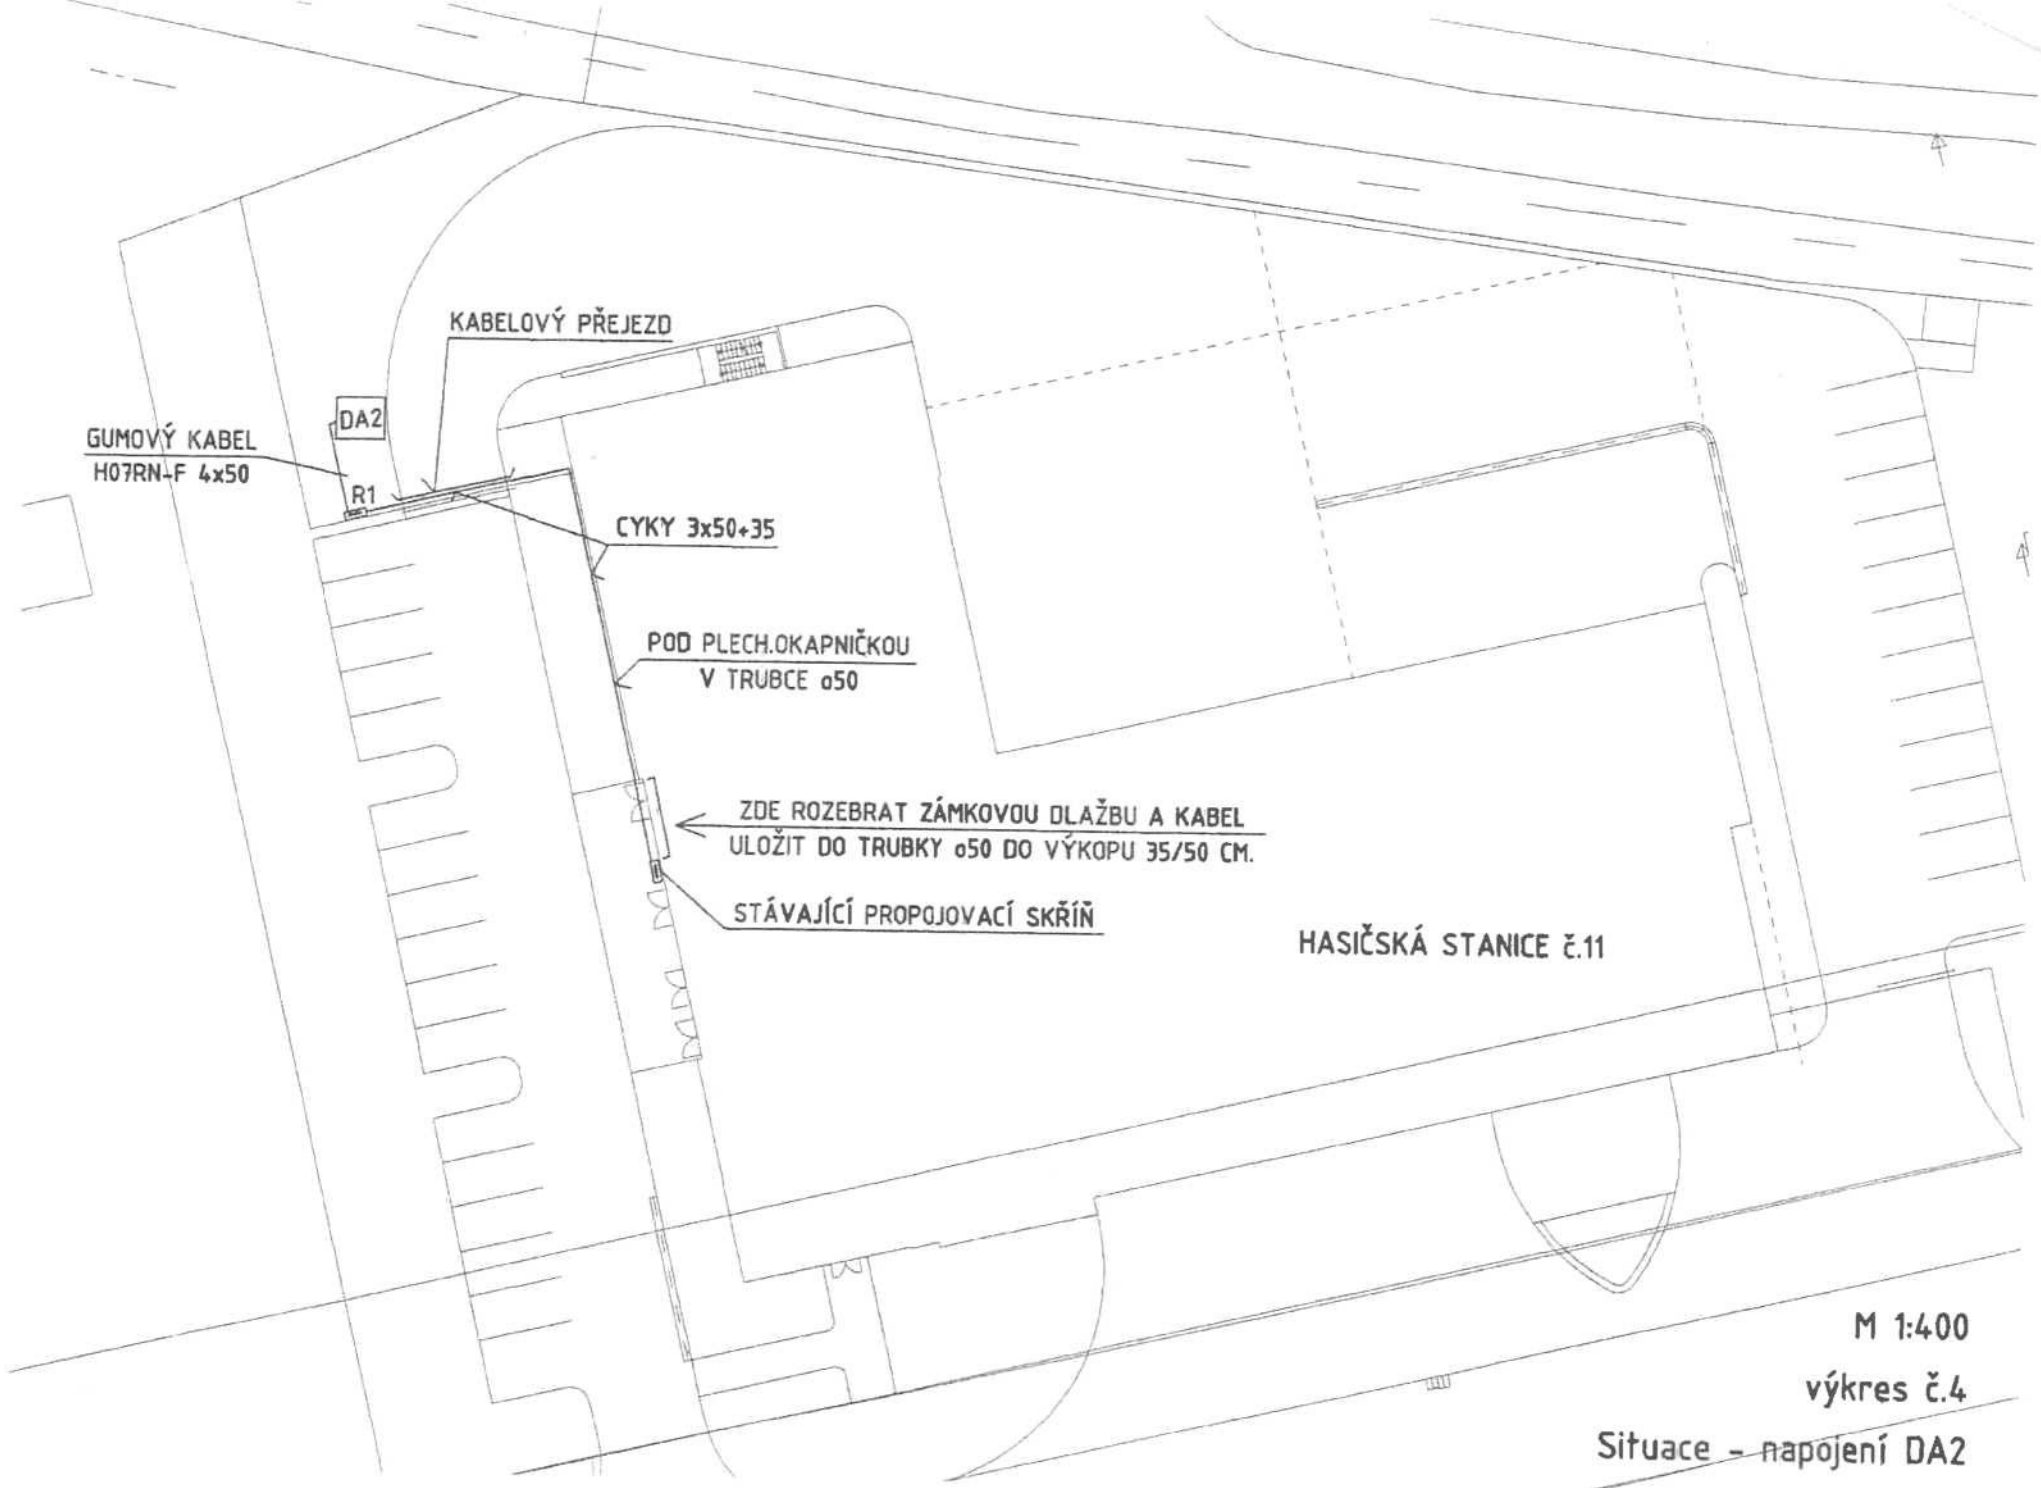

GUMOVÝ KABEL
H07RN-F 4x50

DA2

R1

KABELOVÝ PŘEJEZD

CYKY 3x50+35

POD PLECH.OKAPNIČKOU
V TRUBCE ø50

ZDE ROZEBRAT ZÁMKOVOU DLAŽBU A KABEL
ULOŽIT DO TRUBKY ø50 DO VÝKOPU 35/50 CM.

STÁVAJÍCÍ PROPOJOVACÍ SKŘÍŇ

HASIČSKÁ STANICE č.11

M 1:400

výkres č.4

Situace - napojení DA2