


Plánek podlaží

Příloha č. 1
k nájemní smlouvě

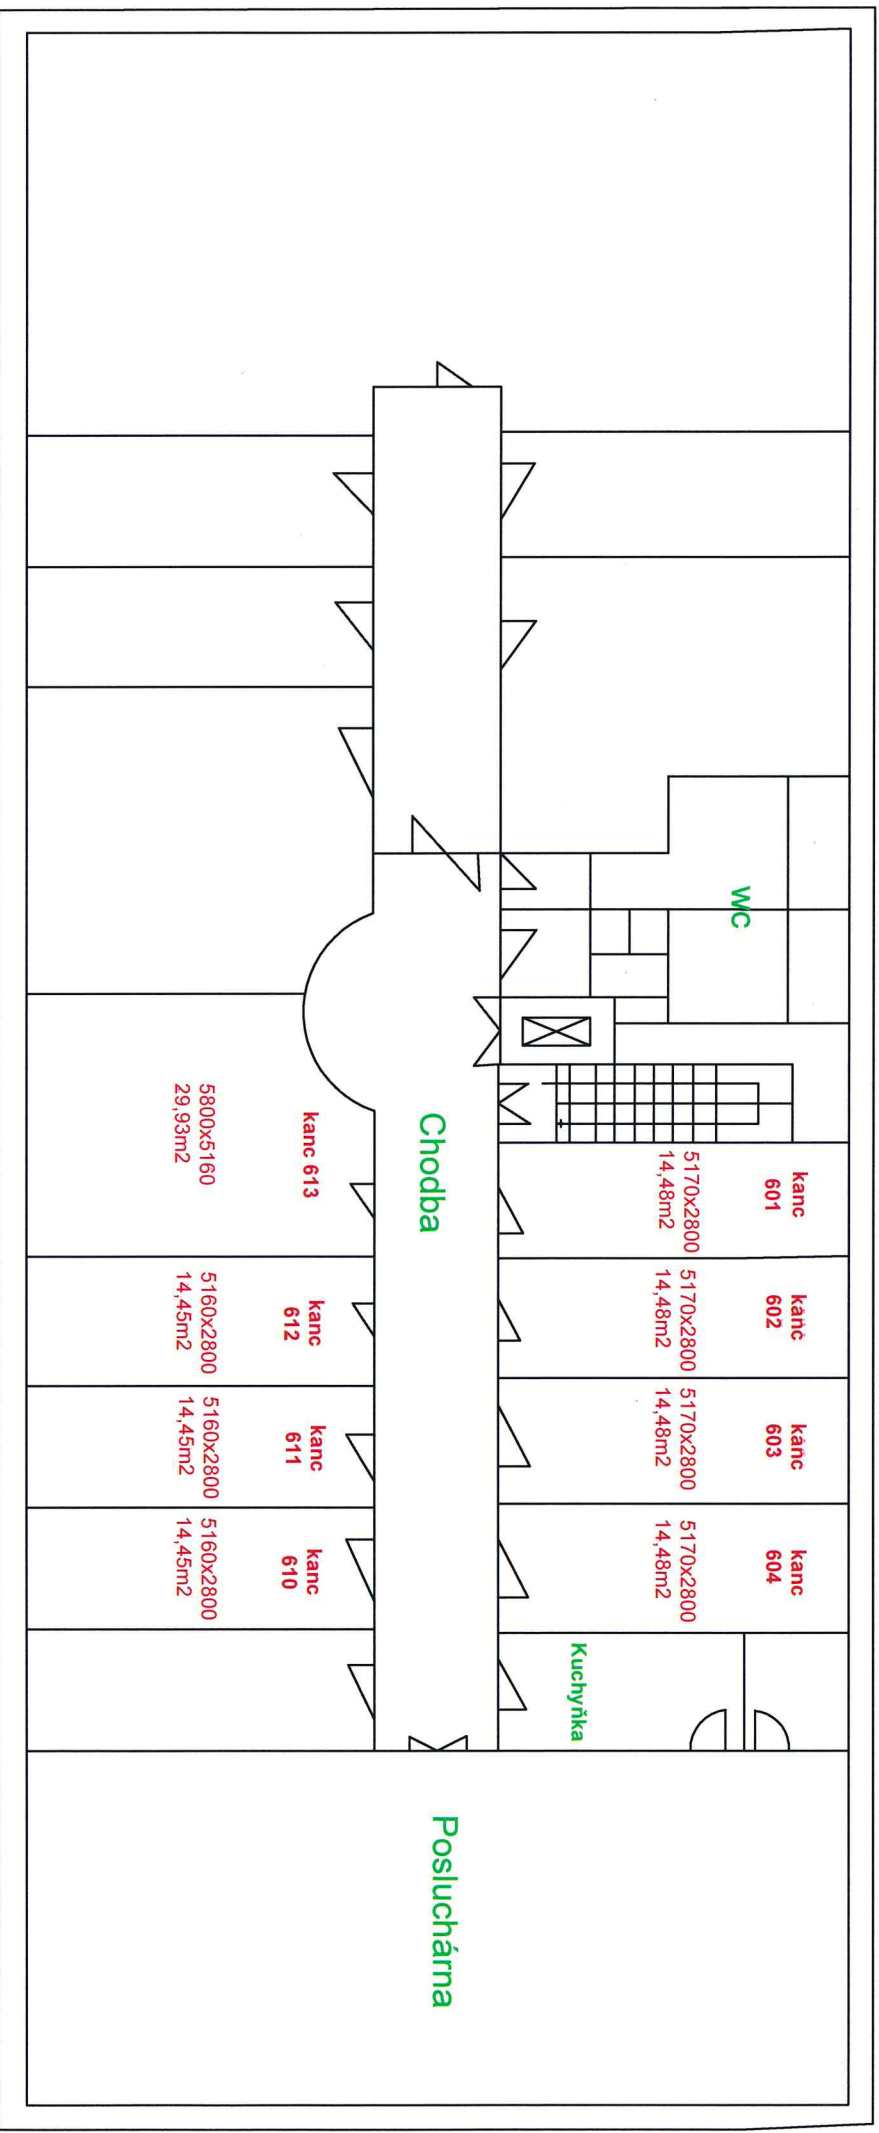

Legenda:

kanceláře 601 až 604

výhradní užívání

610 až 613

WC, posluchárna (včetně kuchyňky), chodba nevýhradní užívání