


VÝKAZ DOSAVADNÍHO A NOVÉHO STAVU ÚDAJŮ KATASTRU NEMOVITOSTÍ

Dosavadní stav				Nový stav											
Označení pozemku parc. číslem	Výměra parcely		Druh pozemku Způsob využití	Označení pozemku parc. číslem	Výměra parcely		Druh pozemku Způsob využití	Typ stavby Způsob využití	Způs. určení výměr	Porovnání se stavem evidence právních vztahů					
	ha	m ²			ha	m ²				Díl přechází z pozemku označeného v katastru nemovitostí	dřívější poz. evidenci	Číslo listu vlastnictví	Výměra dílu		Označení dílu
												ha	m ²		
633/4	*1)	12	38	633/4	11	14	ostat.pl. jiná plocha		2						
		12	38	633/32	1	23	ostat.pl. jiná plocha		2	633/4	1	1	23		
						12	37								

*1) Rozdíl -1 m2 vzniklý zaokrouhlením výměr (bod 14.6 přílohy katastrální vyhlášky) u dosavadní parcely č.633/4

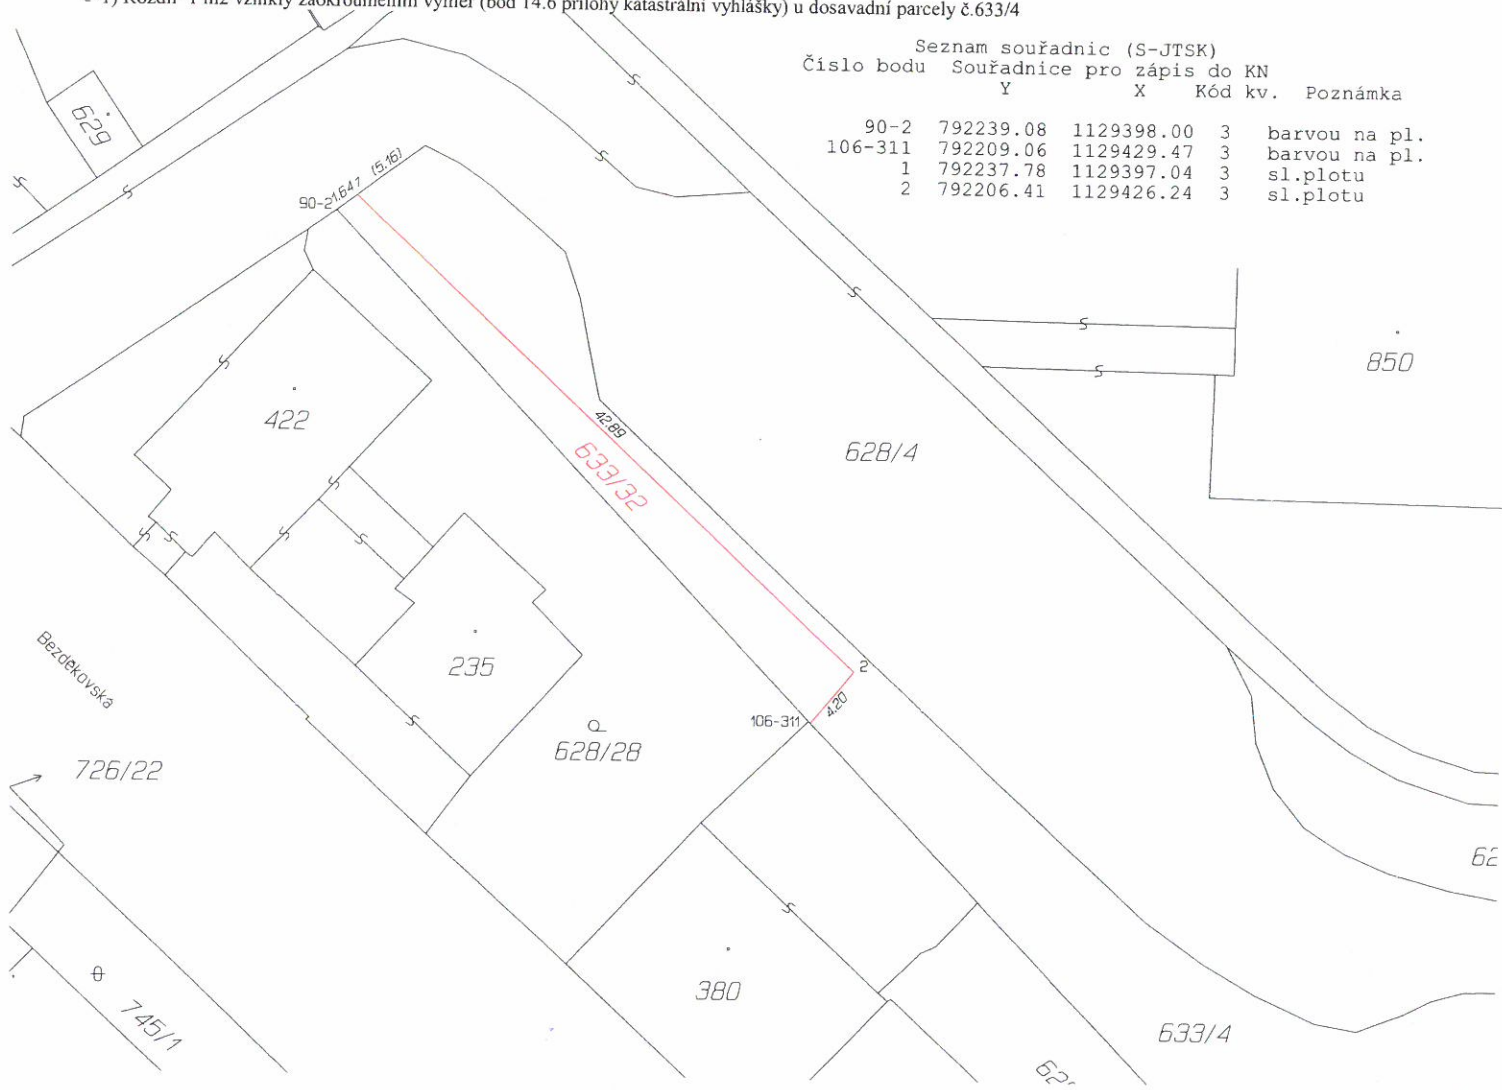

Seznam souřadnic (S-JTSK)
Číslo bodu Souřadnice pro zápis do KN

	Y	X	Kód kv.	Poznámka
90-2	792239.08	1129398.00	3	barvou na pl.
106-311	792209.06	1129429.47	3	barvou na pl.
1	792237.78	1129397.04	3	sl.plotu
2	792206.41	1129426.24	3	sl.plotu

<h3>GEOMETRICKÝ PLÁN pro rozdělení pozemku</h3>	Geometrický plán ověřil úředně oprávněný zeměměřický inženýr:		Stejnopis ověřil úředně oprávněný zeměměřický inženýr:	
	Jméno, příjmení: Ing. František Lebeda		Jméno, příjmení: Ing. František Lebeda	
	Číslo položky seznamu úředně oprávněných zeměměřických inženýrů: 811/1995		Číslo položky seznamu úředně oprávněných zeměměřických inženýrů: 811/1995	
	Dne: 21. září 2016 Číslo: 104/2016		Dne: 10.10.2016 Číslo: 113/2016	
Nálezitostmi a přesností odpovídá právním předpisům.		Tento stejnopis odpovídá geometrickému plánu v elektronické podobě uloženému v dokumentaci katastrálního úřadu.		
Katastrální úřad souhlasí s očíslováním parcel.		Ověření stejnopisu geometrického plánu v listinné podobě.		
Vyhotovitel: Ing. František Lebeda Nábřeží 62, STRAKONICE geodetická kancelář: ul. 5. května 510, STRAKONICE tel. 383 328 008, www.gklebeda.com				
Číslo plánu: 1492-64/2016 Okres: Strakonice Obec: Strakonice Kat. území: Nové Strakonice Mapový list: Strakonice 6-4/31 Dosavadním vlastníkům pozemků byla poskytnuta možnost seznámit se v terénu s průběhem navrhovaných nových hranic, které byly označeny předepsaným způsobem: viz. seznam souřadnic		KÚ pro Jihočeský kraj KP Strakonice Ing. Miroslava Řehořová PGP-862/2016-307 2016.10.04 17:03:57 CEST		