



V Praze, 2020-04-29

Vysoká škola uměleckoprůmyslová v Praze
nám. Jana Palacha 80,
Praha, PSČ 11693

Mgr. Petr Pelcl
kvestor

způsob doručení: e-mail

Stavba: 14-018 UMPR – DOSTAVBA, VESTAVBA A PŘÍSTAVBA OBJEKTU MIKULANDSKÁ NA INOVAČNÍ TECHNOLOGICKÉ A VÝZKUMNÉ VZDĚLÁVACÍ CENTRUM VYSOKÉ ŠKOLY UMĚLEKOPRŮMYSLOVÉ V PRAZE

Věc: ŽÁDOST O ÚHRADU NÁKLADŮ Z ROKU 2019

Vážený pane kvestore,

v souvislosti s probíhajícím auditem účetní závěrky společnosti AED project a. s. bychom Vás rádi požádali o úhradu dosud nevyfakturovaných pohledávek. Jedná se o projekční práce / projektové podklady, které byly řádně provedeny a předány již v roce 2019 a ze strany AED došlo i k úhradě veškerých závazků plynoucích z těchto prací. V současné době však AED vůči těmto závazkům nemá protiplnění. V souvislosti s probíhající auditem již z naší strany není možné čekat na plánované řešení víceprací. Z tohoto důvodu bychom Vás rádi požádali o jejich úhradu a následně bychom mohli tyto víceprací smluvně řešit formou dodatku ke stávající smlouvě. Jedná se o následující položky:

- 1) Zaměření štítové stěny - cena a rozsah stanoven v cenové nabídce ze dne 2. 12. 2019 „Zpracování projektové dokumentace stabilizačních opatření, bouracích prací a nezbytných průzkumů štítové stěny obj. „DRN“ - viz příloha č. 1
- 2) Projektová dokumentace „Zajištění jižní štítové stěny východního křídla“, obj. DRN – Schönkirchovský palác (součástí cenové nabídky ze dne 2. 12. 2019 „Zpracování projektové dokumentace stabilizačních opatření, bouracích prací a nezbytných průzkumů štítové stěny obj. „DRN“ - viz příloha č. 1
 - (i) Zpracování projektové dokumentace stavebně konstrukčního řešení, Ing. Vít Mlázovský
 - (ii) Koordinace činností zajišťované spol. AED project, a.s.
 - (iii) Autorský dozor - cena a rozsah stanoven v příloze č. 1, doposud fakturovaná částka fa. č. 76/19 (viz příloha č. 2 této CN)
- 3) Změna PD na bílou vanu - cena a rozsah stanoven v cenové nabídce ze dne 19. 11. 2018 „Zpracování Změny projektové dokumentace na bílou vanu“- viz příloha č. 3

Cena provedených prací:

1) Zaměření štítové stěny	42.950,- Kč + DPH
2) Projektová dokumentace „Zajištění jižní štítové stěny východního křídla“, obj. DRN - Schönkirchovský palác	88.850,- Kč + DPH
3) PD Bílé vany	130.000,- Kč + DPH
Celkem	261.800,- Kč + DPH

Tímto bych Vás rád požádal o stanovisko k předloženému návrhu řešení. V případě Vašeho souhlasu bychom na uvedené práce poslali fakturu.

V případě jakýchkoliv dotazů mě neváhejte kontaktovat.

Děkuji a v úctě,



Ing. Zbyněk Ransdorf
předseda představenstva
AED project, a. s.

Přílohy:

Příloha č. 1	Cenová nabídka ze dne 2. 12. 2019 Zpracování projektové dokumentace stabilizačních opatření, bouracích prací a nezbytných průzkumů štítové stěny obj. „DRN“
Příloha č. 2	Faktura č. 76/19
Příloha č. 3	Cenová nabídka ze dne 19. 11. 2018 „Zpracování Změny projektové dokumentace na bílou vanu“



Mgr. Petr Pelcl (kvestor)
VŠUP

nám. Jana Palacha 80,
Praha 1, 116 93

kopie:
Adam Petr (projektový manažér)

Stavba: Technologický a výzkumný objekt Vysoké školy uměleckoprůmyslové v Praze

Věc: CENOVÁ NABÍDKA - REVIZE 01

**ZAJIŠTĚNÍ ZPRACOVÁNÍ PROJEKTOVÉ DOKUMENTACE
STABILIZAČNÍCH OPATŘENÍ, BOURACÍCH PRACÍ A NEZBYTNÝCH
PRŮZKUMŮ ŠTÍTOVÉ STĚNY OBJ. „DRN“**

Vážený pane kvestore,

na základě uzavření akce související se zpracováním projektové dokumentace pro objekt „DRN“, Vám zasíláme revizi cenové nabídky, do které je, oproti původní cenové nabídce ze dne 04.11.2019, promítnuto i vyčíslení nákladů za výkon Autorského dozoru ing. Mlázkovského nad prováděním stabilizačního opatření (viz též bod 3. této CN).

Obsah cenové nabídky:

Cenová nabídka zahrnuje následující:

- cenu za provedení zaměření jižní štítové stěny objektu DRN - Schönkirchovského paláce (dále jen DRN) v rozsahu dle bodu 1.1
- cenu za zpracování projektové dokumentace návrhu stabilizačních opatření jižní štítové stěny DRN v podrobnosti dokumentace pro provádění stavby v rozsahu dle přílohy č.13 k vyhlášce č. 499/2006 Sb. ve znění změny č. 405/2017 Sb., o dokumentaci staveb v rozsahu dle bodu 2.1
- náklady generálního projektanta na zajištění koordinace výše zvedených činností
- cena za výkon autorského dozoru na akci „DRN - Schönkirchovský palác, zajištění jižního štítu východního křídla“ - ing. Mlázkovský dle bodu 3.

Rozsah cenové nabídky:

1. Zaměření štítové stěny
 - 1.1 Zaměření provedené spol. GBS, s.r.o.
Zajištění zaměření stavu jižní štítové stěny obj. DRN v okamžiku zastavení výkopových prací a tryskových injektáží, v rozsahu: skutečné dno stavební jámy - hřeben nejvyšší střechy řešené štítové stěny, zpracování dílčích vertikálních a horizontálních řezů v definovaných pozicích viz příl. č. 1 - pohled na zaměřenou štítovou stěnu
 - 1.2 Koordinace činností zajišťované spol. AED project, a.s.
Předmětem dodávky je organizace vstupních a koordinačních jednání, zpracování a distribuce vstupních údajů a podkladů (soutisky původní a nové projektové dokumentace, fotodokumentace), kontrola výstupů, kompletace a distribuce výstupů zaměření, zanesení skutečného zaměření do projektové dokumentace navrhovaných stavů
2. Projektová dokumentace „Zajištění jižní štítové stěny východního křídla“, obj. DRN - Schönkirchovský palác
 - 2.1 Zpracování projektové dokumentace stavebně konstrukčního řešení, ing. Vít Mlázkovský

Dokumentace v podrobnosti PD pro provádění stavby dle vyhl. o projektové dokumentaci staveb v platném znění. Předmětná projektová dokumentace bude obsahovat návrh statického zajištění jižní štítové stěny obj. DRN - SCHÖNKIRCHOVSKÝ PALÁC a návrh požadovaných technologických postupů provádění stavby, pro tyto stavy:

- zajištění stavby po dobu provádění výkopových prací a tryskových injektáží
- zajištění stavby DRN a nutné technologické postupy při odstraňování zápor a ztužidel v průběhu výstavby, primárně pak pro dobu betonáže nosných stěn objektu UMPRUM
- návrh opatření, které zajistí stabilitu a soběstačnost objektu DRN po ukončení stavebních prací viz příl. č. 2 - objednávka projektových prací č. ER 14-018.UMPR/006/UMPR.05

2.2 Koordinace činností zajišťované spol. AED project, a.s.

Předmětem dodávky je organizace vstupních a koordinačních jednání, zpracování a distribuce vstupních údajů a podkladů (zaměření, zákresy nových a zaměřených stavů, kompletace fotodokumentace), dohled nad koncepcí technického návrhu, kompletace a distribuce projektové dokumentace.

Cenová nabídka

1. Zaměření štítové stěny	
1.1 Zaměření	37.950,- Kč + DPH
1.2 Koordinace činností zajišťované spol.	5.000,- Kč + DPH
2. Projektová dokumentace „Zajištění jižní štítové stěny východního křídla“, obj. DRN - Schönkirchovský palác	
2.1 Zpracování projektové dokumentace stavebně konstrukčního řešení	64.850,- Kč + DPH
2.2 Koordinace činností zajišťované spol. AED project	15.000,- Kč + DPH
3. Autorský dozor	
3.2. Faktura č. 76/19 - zpracovatel Ing. Vít Mlázovský	9.000,- Kč + DPH
Cena celkem	128.800,- Kč + DPH

3. Autorský dozor

- 3.1. Autorský dozor ing. Mlázovského nad prováděním stabilizačních opatření 600.-Kč/hod
· *autorský dozor je fakturován dodatečně na konci každého kalendářního měsíce, dle počtu dozorovaných hodin příslušného měsíce, cena stanovena v souladu s příl. č. 4*
- 3.2. Autorský dozor dle faktury č. 76/19 - zpracovatel Ing. Vít Mlázovský viz příl. č. 5 9.000,- Kč + DPH

Seznam příloh:

- č. 1 - pohled na předmětnou štítovou stěnu s vyznačenými řezovými rovinami
- č. 2 - objednávka projektových prací č. ER 14-018.UMPR/006/UMPR.05
- č. 3 - cenová nabídka spol. GBS, s.r.o. na zpracování zaměření štítové stěny
- č. 4 - cenová nabídka ing. Mlázovského na zpracování projektové dokumentace
- č. 5 - faktura č. 76/19 - zpracovatel Ing. Vít Mlázovský

Termín zpracování: Zpracováno a vydáno 10.2019

Dokumentace předána:


- digitální formou uložení na serveru – formáty dwg, doc, xls, pdf
- 5x v tištěné podobě.

Tímto bych Vás rád požádal o stanovisko k předložené cenové nabídce. V případě jakýchkoliv dotazů jsem připraven uvedenou cenovou nabídku projednat na osobním jednání.

V úctě,



Ing. Zbyněk Ransdorf
předseda představenstva
AED project, a. s.

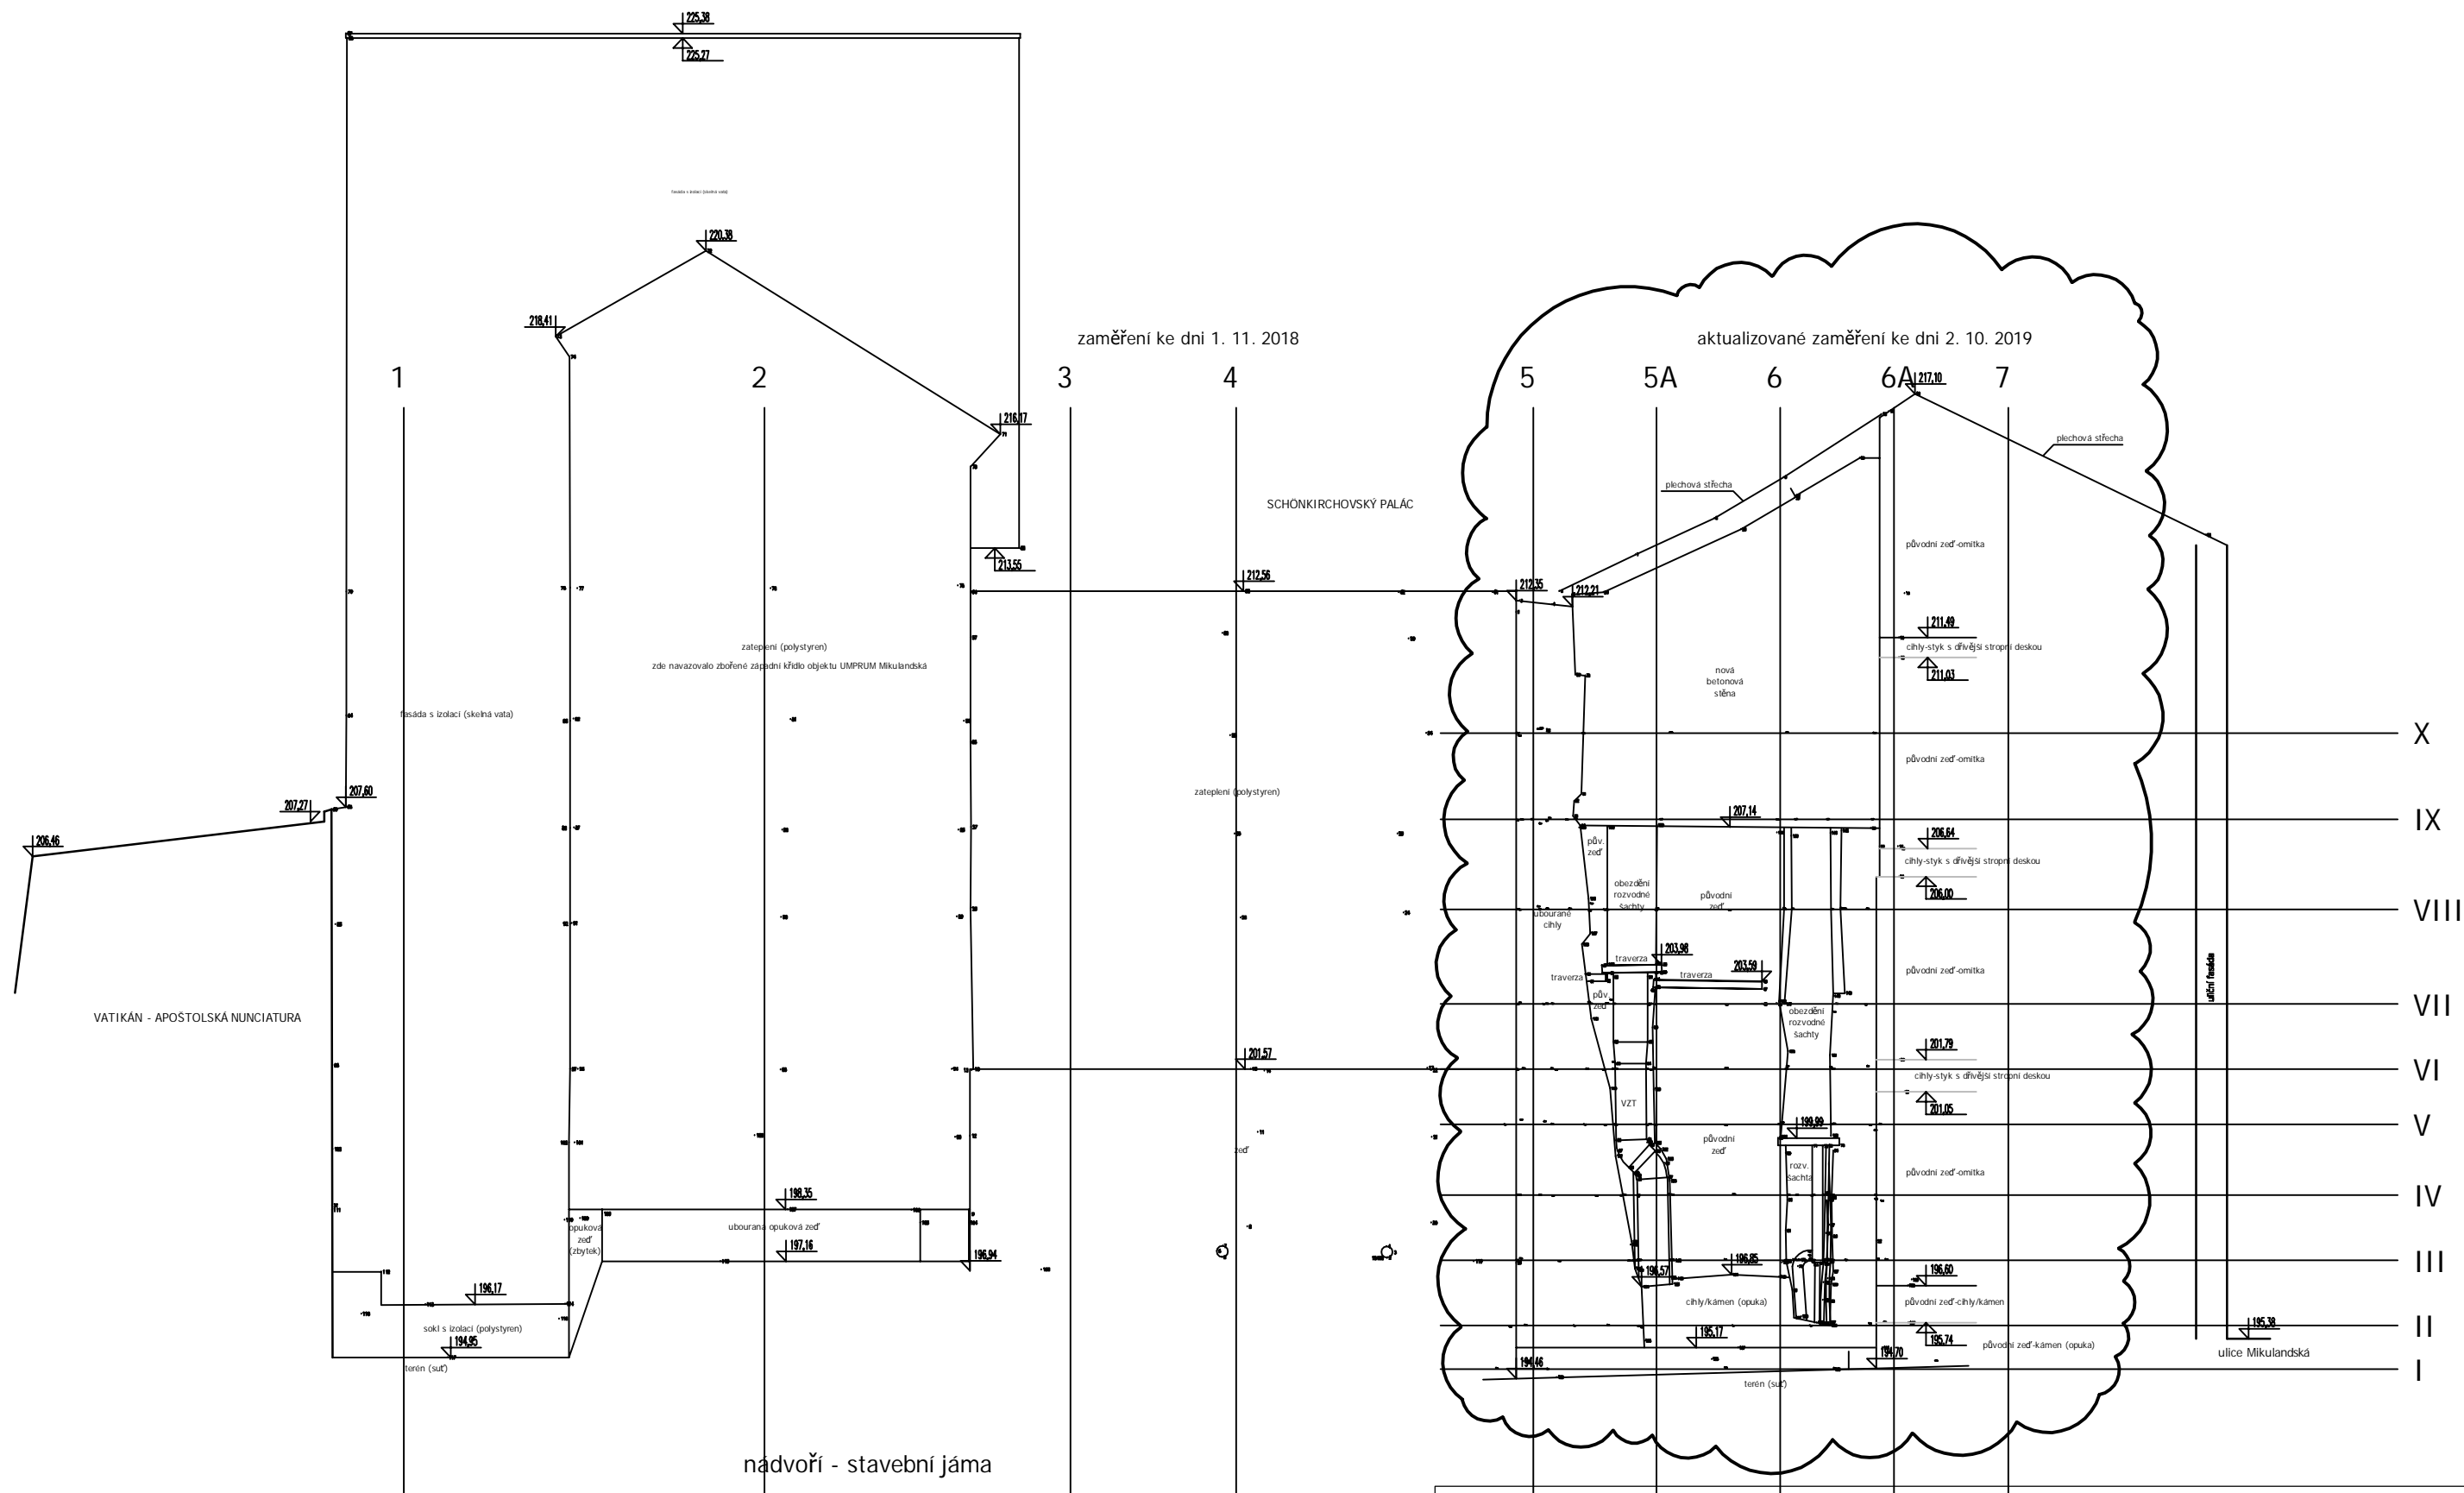

název výkresu:
POHLED

stupeň:
 DOKUMENTACE PROVÁDĚNÍ STAVBY

**TECHNOLOGICKÝ A VÝZKUMNÝ
 OBJEKT VYSOKÉ ŠKOLY
 UMĚLECKOPRŮMYSLVÉ V PRAZE**
 profesní část:
 ZAMĚŘENÍ, DRN
 datum:
 10/2019
 formát:
 A3
 měřítko:

č. výkresu:
101

AED

OBJEDNÁVKA

číslo: ER14-018.UMPR/006/UMPR.05

číslo zakázky: 14-018
 kód zakázky: UMPR
 název zakázky: UMPRUM Mikulandská
 odesláno: pdf / email
 vyřizuje: Ing. Lenka Mrkvičková
 datum: 15.10.2019
 tel: 602 177 774, 257 257 150

1. OBJEDNATEL:

firma: AED project, a.s.
 Pod Radnicí 1235 / 2a, 150 00 Praha 5
 IČ: 61508594
 DIČ: CZ61508594
 zastoupená ve věcech smluvních: Ing. Zbyněk Ransdorf, předseda představenstva
 ve věcech smluvních a fakturačních: Ing. Lenka Mrkvičková, řízení projektu
 ve věcech technických: Ing. Zbyněk Ransdorf, hlavní inženýr projektu
 datum: 15.10.2019

2. ZHOTOVITEL:

firma: Ing. Vít MLÁZOVSKÝ
 Jánský vršek 310/4 11800 Praha
 IČ: 10180010
 DIČ: CZ5704121577
 zastoupená: Ing. Vít Mlázovský
 vyjádření zhotovitele: Zhotovitel s objednávkou souhlasí a přijímá ji v plném rozsahu
 podpis: datum: 16.10.2019 s výjimkou čl. 3.1.1.

3. PŘEDMĚT PLNĚNÍ:

Zhotovitel se zavazuje pro objednatele provést na výše uvedené zakázce následující projekční práce včetně dalších činností.

3.1. Profese

- konstrukční část - dokumentace v podrobnosti PD pro provádění stavby dle vyhl. o projektové dokumentaci staveb v platném znění. Předmětná projektová dokumentace bude obsahovat návrh statického zajištění jižní štítové stěny obj. DRN - Schönkirchovský palác a návrh požadovaných technologických postupů provádění stavby, pro tyto stavby:
 - zajištění stavby po dobu provádění výkopových prací a tryskových injektáží
 - zajištění stavby DRN a nutné technologické postupy při odstraňování zápar a ztužidel v průběhu výstavby, primárně pak pro dobu betonáže nosných stěn objektu UMPRUM
 - návrh opatření, které zajistí stabilitu a soběstačnost objektu DRN po ukončení stavebních prací
- 3.1.1. ~~návrh nutných opatření pro umožnění odbourání zbývajících torz zděných stěn obj. UMPRUM~~

v rozsahu a podrobnosti dle objednávky a jejích příloh:

3.2. Pro tyto výkonové fáze

05 DPS.04 Výkonová fáze první - část II. - ZSPD v podrobnosti DPS - vícepráce UMPRUM (změna PD č. 2)

4. CENA:

DPS.04	KON	stavebně-konstrukční řešení	64 850Kč
--------	-----	-----------------------------	-----------------

Cena je uvedena bez DPH, která bude přičtena v sazbě dle zákona.

Faktury prosíme zasílejte na e-mail faktury@aedproject.cz . Veškeré faktury budou mít splatnost 30 dnů od data

5. ČASOVÝ HARMONOGRAM:**DPS**

hrubopisu dokumentace	17.10.2019
-----------------------	------------

odevzdání čistopisu dokumentace	21.10.2019
---------------------------------	------------

Termíny mohou být upřesněny ze strany HIP.

6. PLATEBNÍ HARMONOGRAM:**DPS**

odevzdání odsouhlasené dokumentace	100 %	64 850 Kč
------------------------------------	-------	-----------

7. ZPŮSOB PLNĚNÍ:**DPS**

hrubopisu dokumentace	tištěně bude odevzdáno v počtu paré dle dohody s HIP a také digitálně
-----------------------	--

odevzdání čistopisu dokumentace	7 paré v tištěné podobě + 1x v elektronické podobě
---------------------------------	---

8. MÍSTO PŘEDÁNÍ:


AED project a.s.

9. PŘÍLOHY:

Příloha č.1 - Cenová nabídka Ing. Mlázovský

Příloha č.2 - Koncepční zakres navrhovaných stavebně-konstrukčních opatření

16.10.2019

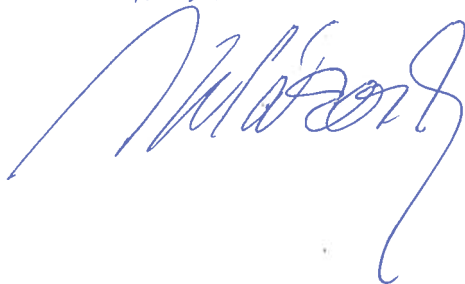

CENOVÁ NABÍDKA - PROJEKTOVÁ DOKUMENTACE


Objekt:	DRN - Schönkirchovský palác				
Název akce:	Zajištění jižního štítu východního křídla				
profese:	Stavebně konstrukční řešení				
Stupeň dokumentace:	Projektová dokumentace pro provádění stavby				
Popis:	Cenová nabídka obsahuje stavebně konstrukční část zajištění odhalené části jižního štítu. Nabídka neobsahuje autorský dozor a technickou pomoc projektanta. Autorský dozor bude kalkulován v hodinové sazbě 600,- Kč bez DPH dle skutečně provedené práce.				
č. položka	Mlázovský hod	Rieger hod.	Dejd. hod	specialisté hod	Cestovné Auto(km)
PŘÍPRAVA AKCE (podklady pro zaměření, úvodní schůzka, podklady)	2.0	10.0			
STATICKÝ VÝPOČET + zpráva					
vnitřní síly z klenby, návrh a posouzení opěrných konstrukcí	2.0	12.0			
VÝKRESOVÁ ČÁST					
1 Pohled na štít - bourání, havarijní zajištění	1:50	2.0	4.0		
2 Pohled na štít -zajištění	1:50	2.0	10.0		
3 Půdorysné řezy 4 úrovně (II, III, IV a VIII)	1:25	2.0	10.0		
4 Řez příčný - svislý (řez č. 6)	1:50	2.0	6.0		
5 Opěrná konstrukce havar. zajištění, půdorys, řez, detaily	1:20, 1:10	2.0	10.0		
6 Detaily (zakrytí šachet, sešití trhlin.)	1:20, 1:10	2.0	6.0		
TEXTOVÁ ČÁST					
Technická zpráva	3.0	6.0			
VÝPISY MATERIÁLU		8.0			
výpis řeziva tesáfského a ostatního					
výpis vrtů a kotev					
výpis zámečnických prvků					
výpis výztuže					
výpis ostatního materiálu					
PROJEDNÁNÍ	4.0	4.0			
KOMPLETACE 4 paré + 1x CD		2.0			
CELKEM	23.0	88.0	0.0	0.0	0.0

Číslo	Ocenění	Měr. j.	Množství	Jedn. c	Náklady (Kč)
1	Práce projekční 1	hod	23.0	650.0	14 950.00
2	Práce projekční 2	hod	88.0	550.0	48 400.00
3	Práce projekční 3	hod	0.0	350.0	-
4	Práce projekční 4	hod	0.0	400.0	-
5	Cestovné	km	0.0	5.50	-
CELKEM					63 350.00
Cena bez DPH celkem					63 350.00
DPH 21%					13 304.00
Cena včetně DPH 21% celkem					76 654.00

V Praze dne 14. 10. 2019

Ing. Vít Mlázovský
 Ing. Zdeněk Rieger

ING. VÍT MLÁZOVSKÝ
 JÁNSKÝ VRŠEK 4/310
 118 00 PRAHA 1
 TEL. 22 50 084

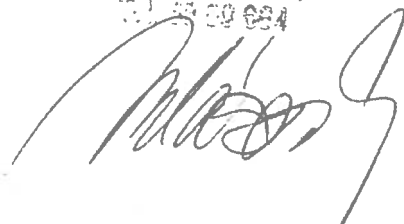

Vančůřík David

Od: Jakub Čermák <jakub.cermak@gbs.cz>
Odesláno: pondělí 4. listopadu 2019 17:28
Komu: Vančůřík David
Předmět: RE: UMPR/DRN_zaměření-cena

Důležitost: Vysoká

Dobrý den,

Zasílám cenovou kalkulaci zaměřeného, tj. zdi DRNu po ubourání čp.5 a úpravách této zdi v zadaném rastru, tj.

- Příprava z podkladu, souřadnice požadovaného rastru a aktualizace řezů
- Vytyčení svislých a vodorovných os a zaměření rastru
- zpracování pohledu, zpracování řezů (2, 3, 4, 5, 5A, 6, 6a, 7) a profilů I. – X.

Cena celkem bez DPH: 37.950,- Kč

Děkuji a zdravím Vás

Jakub Čermák
jednatel společnosti



GBS Praha s.r.o.
Rychnovská 408, Praha 18 - Letňany
Tel.: 602 277 222, 283 923 121
jakub.cermak@gbs.cz
www.gbs.cz

From: Vančůřík David [mailto:d.vancurik@aedproject.cz]
Sent: Monday, November 04, 2019 2:48 PM
To: jakub.cermak@gbs.cz
Cc: Ransdorf Zbyněk; Belov Roman
Subject: UMPR/DRN_zaměření-cena

Dobrý den,
na základě naší tel. dohody Vás prosím o zaslání kalkulace provedeného zaměření štítové stěny obj. DRN. Na základě dohody s p. Ransdorfem Vás prosím o zaslání kalkulace v průběhu dneška, potřeboval bych ještě dnes vyexpedovat kompletní CN na investora - abychom ji mohli projednat v rámci zítřejšího KD.

Děkuji za spolupráci



David Vančůřík
Projektant / Designer

AED PROJECT, A.S.

Ing. Vít Mlázovský - projekční kancelář
 Jánský vršek 4/310, 118 00 Praha 1

CENOVÁ NABÍDKA - PROJEKTOVÁ DOKUMENTACE

Objekt:	DRN - Schönkirchovský palác					
Název akce:	Zajištění jižního štítu východního křídla					
profese:	Stavebně konstrukční řešení					
Stupeň dokumentace:	Projektová dokumentace pro provádění stavby					
Popis:	Cenová nabídka obsahuje stavebně konstrukční část zajištění odhalené části jižního štítu. Nabídka neobsahuje autorský dozor a technickou pomoc projektanta. Autorský dozor bude kalkulován v hodinové sazbě 600,- Kč bez DPH dle skutečně provedené práce.					
č. položka		Mlázovský hod	Rieger hod.	Dejd. hod	specialisté hod	Cestovné Auto(km)
PŘÍPRAVA AKCE (podklady pro zaměření, úvodní schůzka, podklady)		2.0	10.0			
STATICKÝ VÝPOČET + zpráva						
vnitřní síly z klenby, návrh a posouzení opěrných konstrukcí		2.0	12.0			
VÝKRESOVÁ ČÁST						
1	Pohled na štít - bourání, havarijní zajištění 1:50	2.0	4.0			
2	Pohled na štít -zajištění 1:50	2.0	10.0			
3	Púdorysné řezy 4 úrovně (II, III, IV a VIII) 1:25	2.0	10.0			
4	Řez příčný - svislý (řez č. 6) 1:50	2.0	6.0			
5	Opěrná konstrukce havar. zajištění, púdorys, řez, detaily 1:20, 1:10	2.0	10.0			
6	Detaily (zakrytí šachet, sešití trhlin.) 1:20, 1:10	2.0	6.0			
TEXTOVÁ ČÁST						
Technická zpráva		3.0	6.0			
VÝPISY MATERIÁLU			8.0			
výpis řeziva tesařského a ostatního						
výpis vrtů a kotev						
výpis zámečnických prvků						
výpis výztuže						
výpis ostatního materiálu						
PROJEDNÁNÍ		4.0	4.0			
KOMPLETACE 4 paré + 1x CD			2.0			
CELKEM		23.0	88.0	0.0	0.0	0.0

Číslo	Ocenění	Měr. j.	Množství	Jedn. c	Náklady (Kč)
1	Práce projekční 1	hod	23.0	650.0	14 950.00
2	Práce projekční 2	hod	88.0	550.0	48 400.00
3	Práce projekční 3	hod	0.0	350.0	-
4	Práce projekční 4	hod	0.0	400.0	-
5	Cestovné	km	0.0	5.50	-
CELKEM					63 350.00
Cena bez DPH celkem					63 350.00
DPH 21%					13 304.00
Cena včetně DPH 21% celkem					76 654.00

V Praze dne 14. 10. 2019

Ing. Vít Mlázovský
 Ing. Zdeněk Rieger

ING. VÍT MLÁZOVSKÝ
 JÁNSKÝ VRŠEK 4/310
 118 00 PRAHA 1
 TEL: 22 53 00 684

FAKTURA**Zhotovitel**

Jméno Ing. Vít Mlázovský
Adresa Jánský Vršek 4/310
PSC 118 00 *Město* Praha 1
Tel./fax 602379656, 257533597
IČO 10180010 *DIČ* CZ5704121577

P.ústav Česká spořitelna, Praha 1
Č.ú. 1933683389/0800

Faktura číslo**76/19****Místo určení**

AED Project, a.s.

Smlouva / Objednávka

Č. ER14-018.UMPR/006/UMPR.05
Datum 15.10.2019

Objednatel

Jméno AED Project, a.s.
Adresa Pod Radnicí 1235/2a
PSC 15000 *Praha* 5
Tel./fax
IČO 61508594 *DIČ* CZ61508594

Datum

Vystavení 27.11.2019
Daň. plnění 27.11.2019
Splatnosti 27.12.2019

Příjemce

Ing. Lenka Mrkvičková

č.	Popis	mj	množ.	cena/mj	částka /Kč/
<p>Fakturuje Vám autorský dozor na akci "DRN - Schönkirchovský palác, zajištění jižního štítu východního křídla" provedené na základě objednávky č. ER14-018.UMPR/006/UMPR.05 a cenové nabídky ze dne 14.10.2019:</p>					
	Výkaz prací - viz příloha	hod	15.0	600.00 Kč	9 000.00 Kč

smluvní cena bez DPH

9 000.00 Kč

DPH 21%

1 890.00 Kč

Doplatek včetně DPH z celkové smluvní ceny


10 890.00 Kč**Dodatek**

Příloha ano
Počet 1

S pozdravem

Razítko / podpis

ING. VÍT MLÁZOVSKÝ
 JÁNSKÝ VRŠEK 4/310
 118 00 PRAHA 1
 Tel. 50 50 824

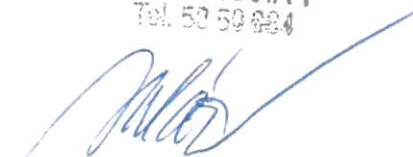

Příloha k faktuře č.

76/19

Výkaz odpracovaných hodin za období: 24.10. 2019 - 27.11.2019


Název akce:

**DRN - Schönkirchovský palác,
Zajištění jižního štítu východního křídla
Autorský dozor a technická pomoc projektanta**

Datum	Popis činnosti	Mlázov- ský hod	Dejdar. hod.	Rieger hod.	Pilecká hod.
29.10.	Prohlídka stavby - kontrola prováděných prací, opěrná stolice D1, založení stolice			1.0	
4.11.	Prohlídka stavby - kontrola prováděných prací, opěrná stolice D1, lešení, řešení provizor. zakrytí sendviče po odbourání horní části torza, zápis			2.0	
7.11.	Prohlídka stavby - kontrola prováděných prací, rub stěny po odbourání torza, sanace trhliny, viz zápis + tel. konzultace Metrostav			2.5	
11.11.	Tel. konzultace -MTS, změna ocelových profilů O7 z HEB 160 na I200			1.0	
14.11.	Prohlídka stavby - kontrola prováděných prací, rub stěny po odbourání torza, sanace trhliny, příprava torkretu, osazení ocel. profilů viz zápis.			2.5	
21.11.	Prohlídka stavby - kontrola prováděných prací, rub stěny, příprava torkretu, dokončení zednických prací viz zápis.			2.5	
26.11.	Prohlídka stavby - kontrola prováděných prací, dokončení torkretu, dokončení zednických prací viz zápis.	1.0		2.5	
	CELKEM	1.0	0.0	14.0	0.0

V Praze dne 27. 11. 2019

Ing. Zdeněk Rieger
Ing. Vít Mlázovský

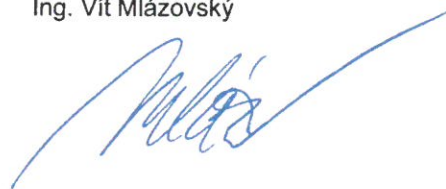

FAKTURA**Zhotovitel**

Jméno Ing. Vít Mlázovský
Adresa Jánský Vršek 4/310
PSC 118 00 *Město* Praha 1
Tel./fax 602379656, 257533597
IČO 10180010 *DIČ* CZ5704121577

P.ústav Česká spořitelna, Praha 1
Č.ú. 1933683389/0800

Faktura číslo**76/19****Místo určení**

AED Project, a.s.

Smlouva / Objednávka

Č. ER14-018.UMPR/006/UMPR.05
Datum 15.10.2019

Objednatel

Jméno AED Project, a.s.
Adresa Pod Radnicí 1235/2a
PSC 15000 *Praha* 5
Tel./fax
IČO 61508594 *DIČ* CZ61508594

Datum

Vystavení 27.11.2019
Daň. plnění 27.11.2019
Splatnosti 27.12.2019

Příjemce

Ing. Lenka Mrkvičková

č.	Popis	mj	množ.	cena/mj	částka /Kč/
<p>Fakturuje Vám autorský dozor na akci "DRN - Schönkirchovský palác, zajištění jižního štítu východního křídla" provedené na základě objednávky č. ER14-018.UMPR/006/UMPR.05 a cenové nabídky ze dne 14.10.2019:</p>					
	Výkaz prací - viz příloha	hod	15.0	600.00 Kč	9 000.00 Kč

smluvní cena bez DPH

9 000.00 Kč

DPH 21%

1 890.00 Kč

Doplatek včetně DPH z celkové smluvní ceny


10 890.00 Kč**Dodatek**

Příloha ano
Počet 1

S pozdravem

Razítko / podpis

ING. VÍT MLÁZOVSKÝ
 JÁNSKÝ VRŠEK 4/310
 118 00 PRAHA 1
 Tel. 50 50 824

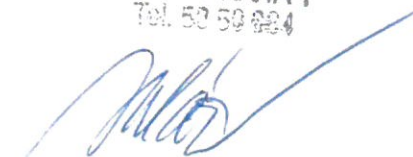



V Praze, 2018-11-19

Vysoká škola uměleckoprůmyslová v Praze
náměstí Jana Palacha 80
116 93 Praha 1

Mgr. Petr Pelcl

způsob doručení: e-mail

**STAVBA: 14-018 UMPR - TECHNOLOGICKÝ A VÝZKUMNÝ OBJEKT VŠUP,
MIKULANDSKÁ UL.**

**Věc: CENOVÁ NABÍDKA - VÍCEPRÁCE
ZPRACOVÁNÍ ZMĚNY PROJEKTOVÉ DOKUMENTACE NA BÍLOU
VANU**

Vážený pane kvestore,

na základě požadavku Vám zasíláme cenovou nabídku na zpracování změny projektové dokumentace na bílou vanu na akci „Technologický a výzkumný objekt VŠUP, Mikulandská ul.“
Avizovaná cena ve výši 70.000,- Kč (bez DPH) viz e-mailová komunikace ze dne 31.10.2018 (Příloha č. 1) se týká pouze úpravy výztuže základové desky + obvodové stěny PP stěn. Změna PD na bílou vanu se týká i stavebně-profesní části PD - detaily, skladby, řezy, apod., které mají dopady do úpravy PD.

Rozsah cenové nabídky:

- úpravy výztuže základové desky + obvodové stěny PP stěn
- stavebně-profesní část - detaily, skladby, řezy, apod., které mají dopady do úpravy PD.

Součástí cenové nabídky není řešení profesní část PD.

Cenová nabídka:

Úprava výztuže zákl. desky + obvodové stěny	70.000,- Kč + DPH
Úpravy PD - stavebně - konstrukční část	60.000,- Kč + DPH
Cena	130.000,- Kč + DPH

Termín odevzdání: dle dohody s HIP

Dokumentace bude předána 6x v digitální podobě + 1x na CD ve zdrojových souborech a *.pdf

Tímto bych Vás rád požádal o stanovisko k předložené cenové nabídce. V případě jakýchkoliv dotazů jsem připraven uvedenou cenovou nabídku projednat na osobním jednání.

S pozdravem,

Ing. Zbyněk Ransdorf
předseda představenstva
AED project, a. s.

Příloha č. 1: E-mail ze dne 31.10.2018