


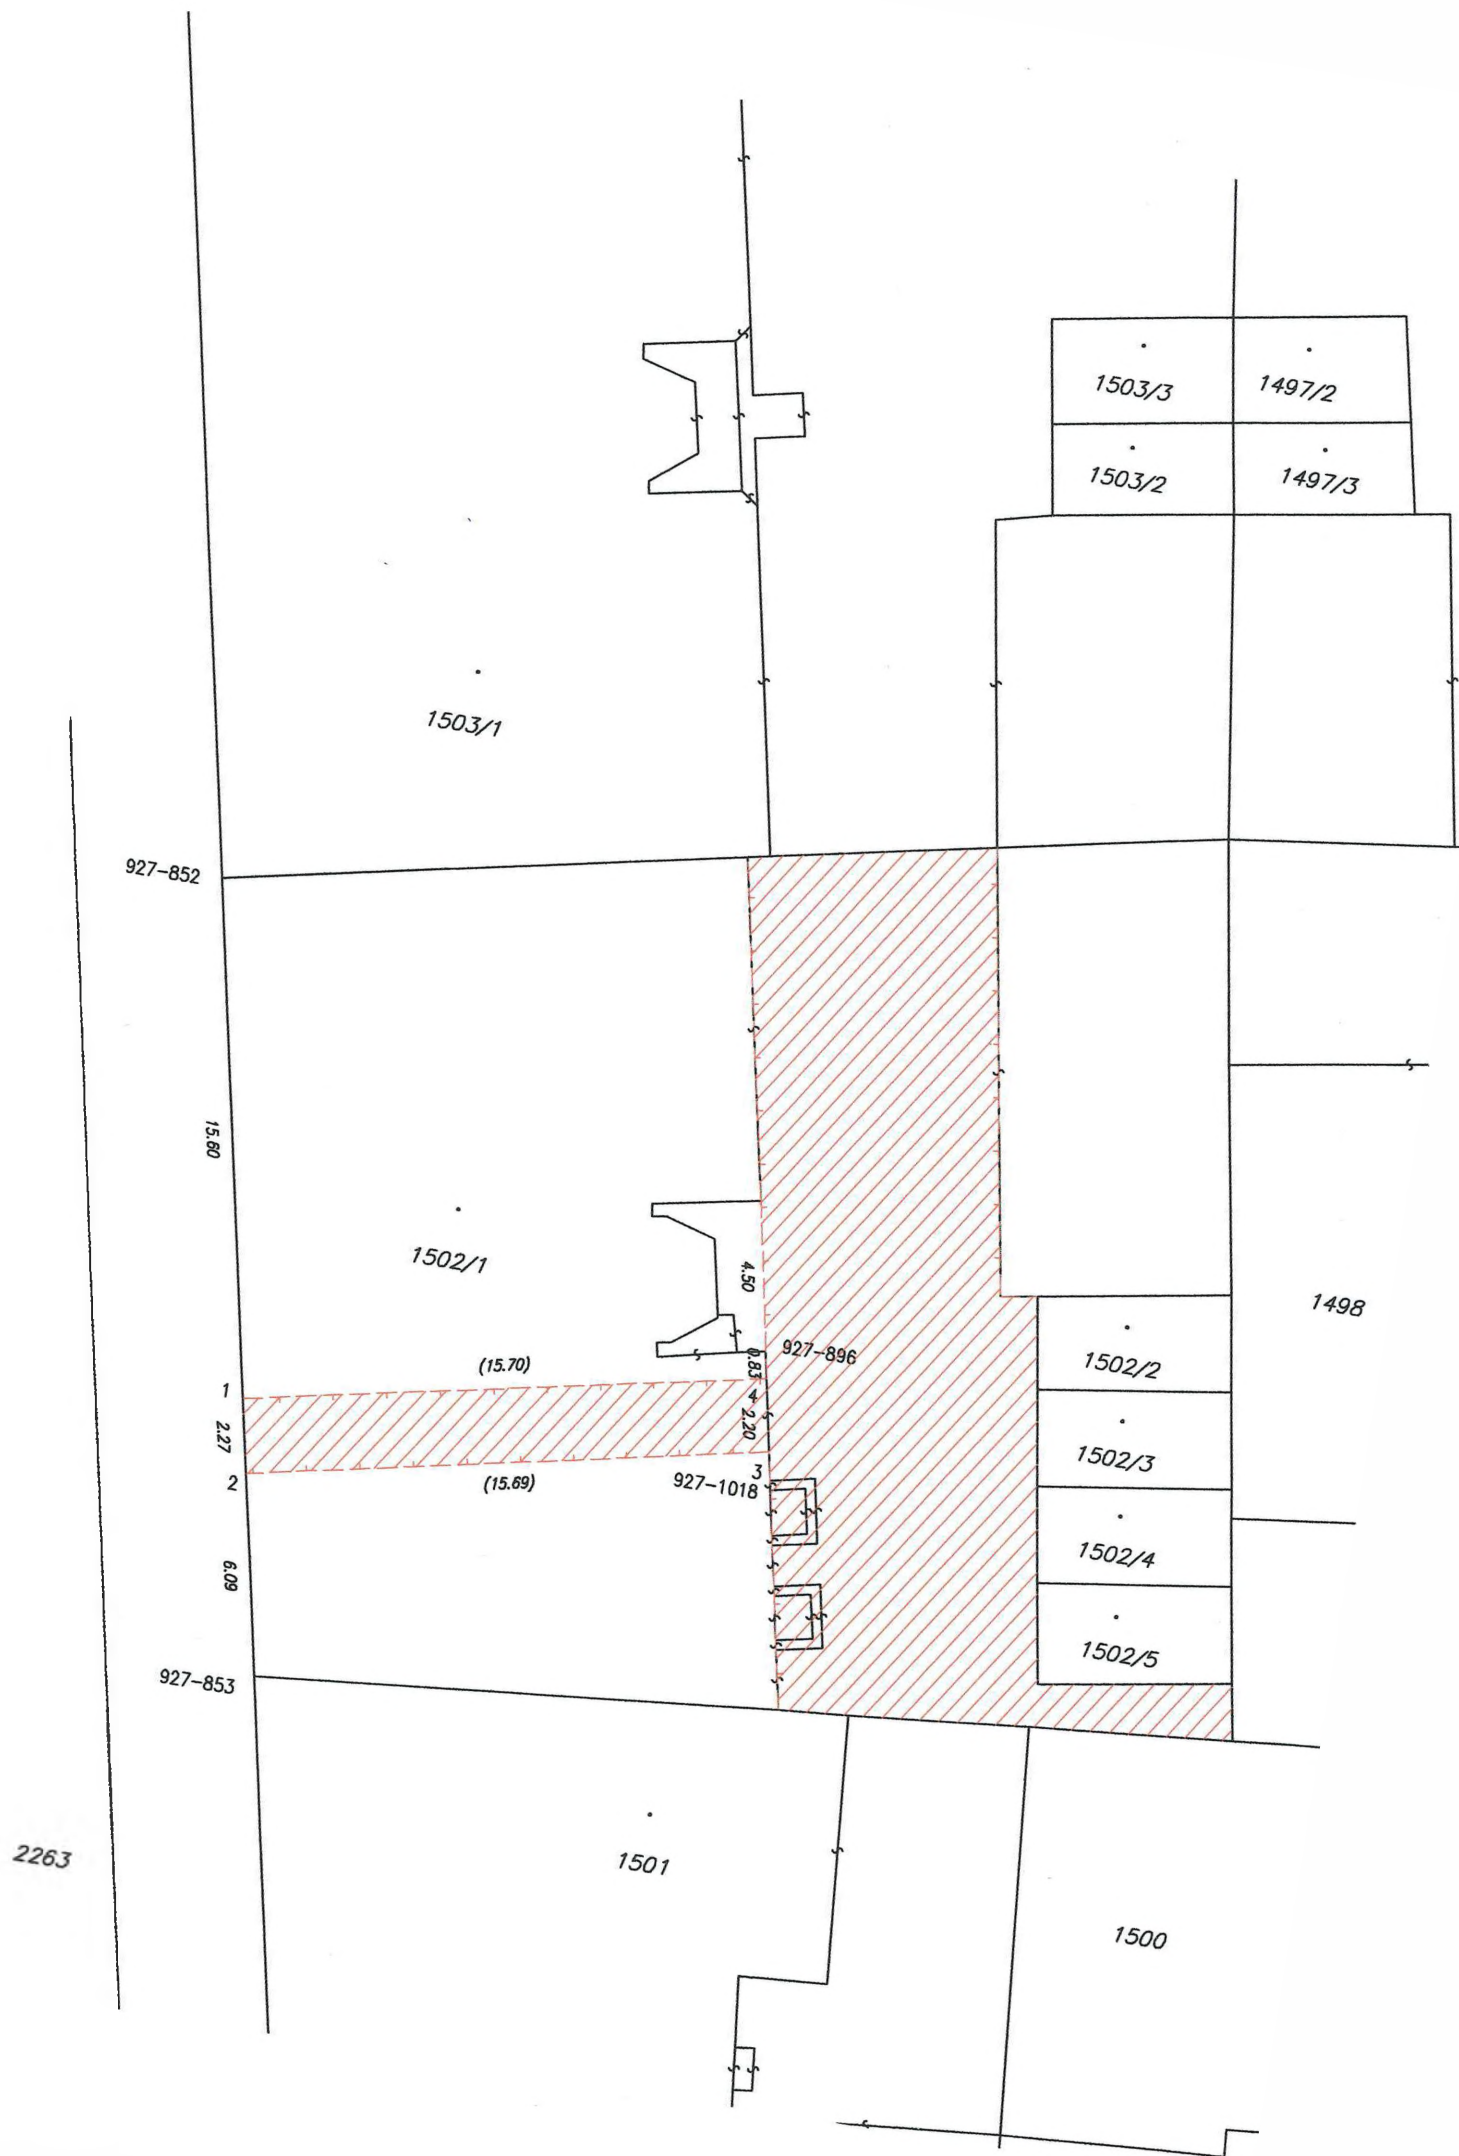

VÝKAZ DOSAVADNÍHO A NOVÉHO STAVU ÚDAJŮ KATASTRU NEMOVITOSTÍ												
Dosavadní stav			Nový stav									
Označení pozemku parc. číslem	Výměra parcely		Druh pozemku	Označení pozemku parc. číslem	Výměra parcely		Druh pozemku	Typ stavby	Způsob určení výměry	Porovnání se stavem evidence právních vztahů		
	ha	m²			ha	m²				Dle přechodu z pozemku označeného v katastru nemovitostí	Číslo listu vlastnictví	Označení dílu
1502/1										1502/1	825	

Seznam souřadnic (S-JTSK)

Číslo bodu	Souřadnice pro zápis do KN			Souřadnice určené měřením		
	Y	X	kód kv.	Y	X	Poznámka
927-852	741620.75	1041337.80	3			
927-853	741615.98	1041361.26	3			
927-896	741602.40	1041349.22	3			
927-1018	741601.64	1041353.03	3			
1	741617.64	1041353.09	3			
2	741617.19	1041355.31	3			
3	741601.81	1041352.19	3			
4	741602.24	1041350.03	3			

GEOMETRICKÝ PLÁN pro vymezení rozsahu věcného břemene k části pozemku	Geometrický plán ověřil úředně oprávněný zeměměřičský inženýr:		Stejnopis ověřil úředně oprávněný zeměměřičský inženýr:	
	Jméno, příjmení: [REDACTED]		[REDACTED]	
	Číslo položky seznamu úředně oprávněných zeměměřičských inženýrů: 29/1995		Číslo položky seznamu úředně oprávněných zeměměřičských inženýrů: 29/1995	
	Dne: 14.12.2017 Číslo: 386/2017		Dne: 19.12.2017 Číslo: 390/2017	
	Náležitosti a přesnosti odpovídá právní předpisům.		Tento stejnopis odpovídá geometrickému plánu v elektronické podobě uloženému v dokumentaci katastrálního úřadu.	
Číslo plánu: 1916-62/2017 Okres: Hlavní město Praha Obec: Praha Kat. území: Holešovice Mapový list: Praha 6-0/32 Dosavadním vlastnickým posměškem byla poskytnuta možnost seznámit se v terénu s průběhem navrhovaných nových hranic, které byly označeny příslušným způsobem.	Katastrální úřad souhlasí s ořezáním parcel.		Ověření stejnopisu geometrického plánu v listinné podobě.	
	KÚ pro hlavní město Praha KP Praha PGP-6018/2017-101 2017.12.19 14:21:04 CET			