

VÝKAZ DOSAVADNÍHO A NOVÉHO STAVU ÚDAJŮ KATASTRU NEMOVITOSTÍ

Dosavadní stav			Nový stav				Porovnání se stavem evidence právních vztahů							
Oznáčení pozemku podle katastru nemovitostí	Výměra parcely		Označení pozemku parc. číslem	Výměra parcely		Druh pozemku	Typ stavby	Způsob využití	Způsob využití	Způsob určení výměry	Porovnání se stavem evidence právních vztahů			
	ha	m ²		ha	m ²						Díl přechází z pozemku označeného v katastru nemovitostí	Číslo listu vlastnictví	Výměra dílu	Označení dílu
2795/113	18	47	2795/113	16	37	ostatní pl. manipulační pl.				0	2795/113	10002	16	37
			2795/223	3	10	ostatní pl. manipulační pl.				0	2795/113	10002	3	10
2795/114	23	77	2795/114	20	22	ostatní pl. manipulační pl.				0	2795/114	10002	20	22
			2795/224	3	55	ostatní pl. manipulační pl.				0	2795/114	10002	3	55
2795/126	20	83	2795/126	17	71	ostatní pl. manipulační pl.				0	2795/126	10002	17	71
			2795/225	3	12	ostatní pl. manipulační pl.				0	2795/126	10002	3	12
2795/142	32	96	2795/142	16	32	ostatní pl. manipulační pl.				0	2795/142	10002	16	32
			2795/226	16	63	ostatní pl. manipulační pl.				0	2795/142	10002	16	63
	96	02												

Seznam souřadnic (S-JTSK)

Souřadnice pro zápis do KN


Číslo bodu Y X kód kv. poznámka

659-1276	578983.01	1186151.08	8
659-1300	578979.87	1186112.08	8
659-1550	578951.10	1186096.42	8
659-1679	578936.89	1186146.87	8
659-1735	578929.53	1186156.33	8
659-1738	578929.14	1186054.27	8
659-1844	578917.53	1186075.59	8
659-1854	578916.43	1186055.40	8
659-2055	578895.78	1186082.49	8
659-2207	578881.37	1186082.30	8
741-1	578911.67	1186100.74	8
893-1	578894.61	1186103.63	3
1	578943.55	1186070.69	8
2	578934.87	1186077.26	8
3	578925.28	1186084.53	8
4	578908.57	1186097.18	8
5	578899.82	1186103.81	8
6	578890.74	1186110.69	8

MĚSÍČNÍ ÚŘAD
 691 02 Hodonín, Břevlávská 2
 691 02 Hodonín, Břevlávská 2

GEOMETRICKÝ PLÁN pro rozdělení pozemku	Geometrický plán ověřil úředně oprávněný zeměměřičský inženýr:		Strojopis ověřil úředně oprávněný zeměměřičský inženýr:	
		Jméno, příjmení: Ing. Petr Helisek	Jméno, příjmení: Ing. Petr HELISEK	
	Číslo položky seznamu úředně oprávněných zeměměřičských inženýrů: 1898/2000	Číslo položky seznamu úředně oprávněných zeměměřičských inženýrů: 1898/2000		
	Dne: 6 srpna 2019 Číslo: 392/2019	Dne: 13 8 2019 Číslo: 		
	Náležitosti a přehled odpovědí právním předpisům		Tento strojopis odpovídá geometrickému plánu v elektronické podobě uloženému v dokumentaci katastrálního úřadu	
Vyhovitel: GEPROSTAV geodézie s.r.o. Horní Plesova 4375 693 01 Hodonín	Katastrální úřad směřující k účelování parcel		Ověření stejnopisu geometrického plánu v listinné podobě	
Číslo plánu: 914-139/2019	KÚ pro Jihomoravský kraj KP Hustopeče Oldřich Drbala PGP- 526/2019-735 2019.08.12 13:31:43 CEST			
Okres: Břeclav				
Obec: Krumvíř				
Kat. území: Krumvíř				
Mapový list: Hustopeče 1-3/12	Dotvořením vlastnickým pozemku byla poskytnuta mnohostraná seznamá za v terénu z průběhem navedených nových hranic, které byly ověřeny předepsaným způsobem. barvou-891odsl.2			

Handwritten mark: *82*

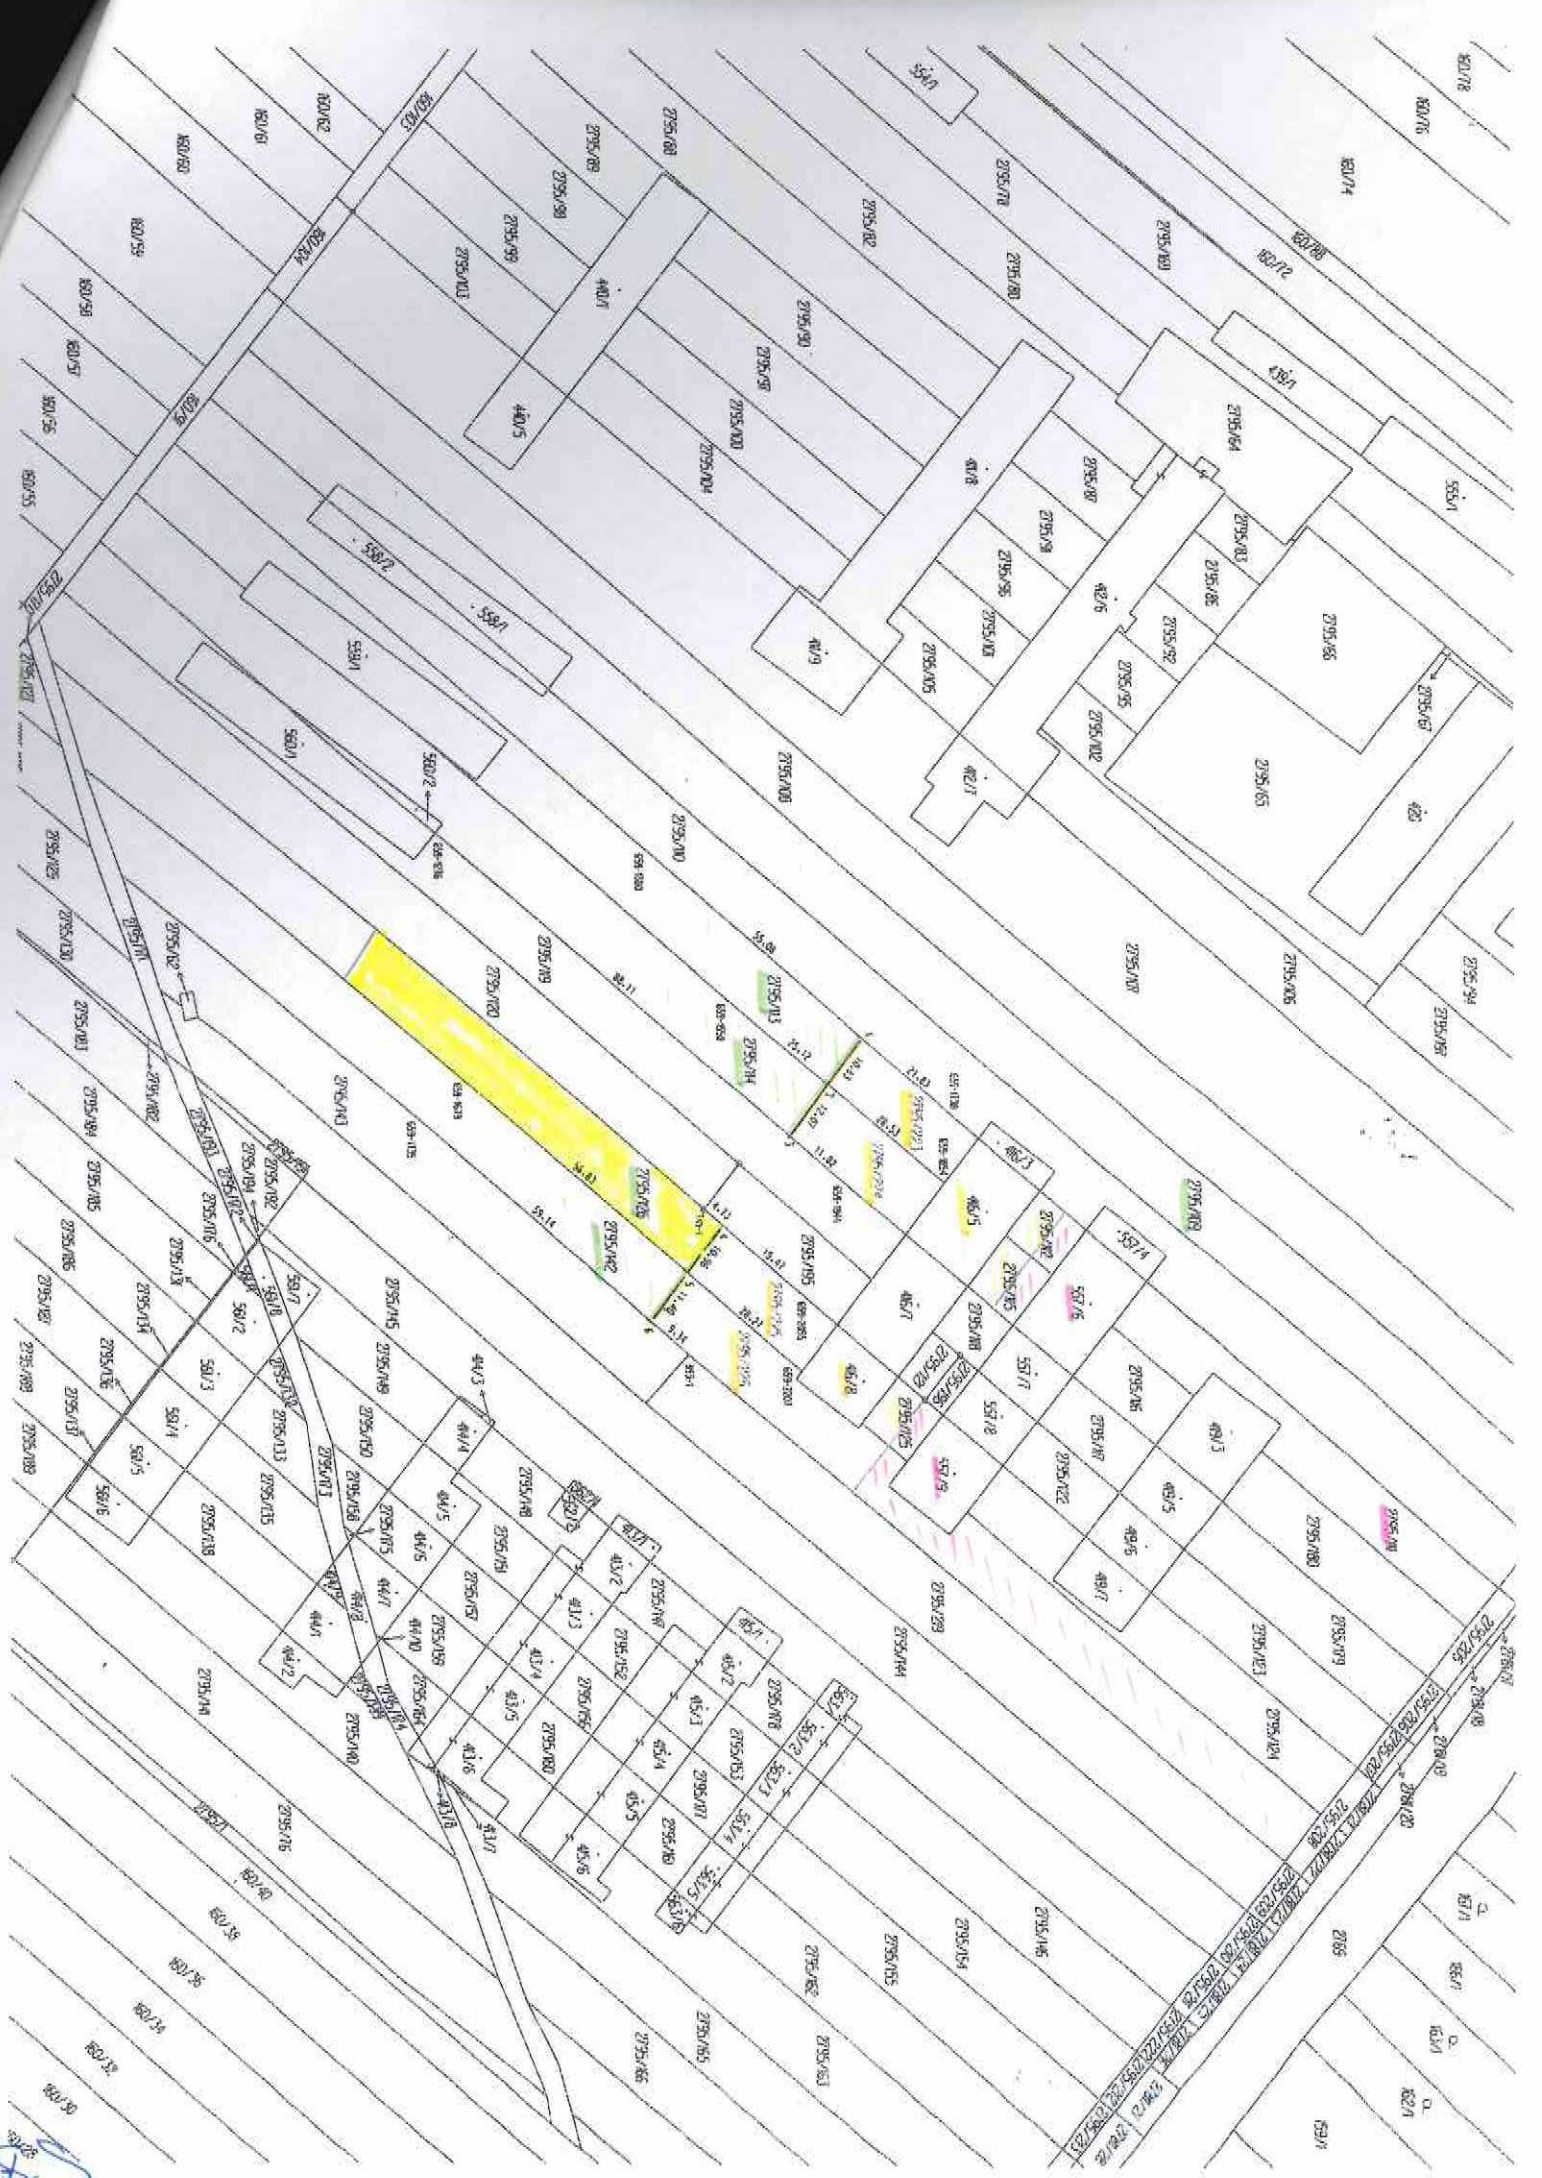

Scale: 1:5000
North Arrow