

VÝKAZ DOSAVADNÍHO A NOVÉHO STAVU ÚDAJŮ KATASTRU NEMOVITOSTÍ

Dosavadní stav				Nový stav				Porovnání se stavem evidence právních vztahů										
Označení pozemku parc. listem	Výměra parcely		Druh pozemku	Označení pozemku parc. listem	Výměra parcely		Druh pozemku	Typ stavby	Způsob využití	Způsob využití	Způsob využití	Způsob využití	Díl přechází z pozemku označeného v		Číslo listu vlastnictví	Výměra dílu		Označení dílu
	ha	m <sup>2</sup>			ha	m <sup>2</sup>							ha	m <sup>2</sup>		katastru nemovitosti	divýběží poz. evidenci	
2795/113	18	47	ostat. pl. manipulační pl.	2795/113	15	37	ostat. pl. manipulační pl.					0	2795/113	10002	15	37		
				2795/228	3	10	ostat. pl. manipulační pl.					0	2795/113	10002	3	10		
2795/114	23	77	ostat. pl. manipulační pl.	2795/114	20	22	ostat. pl. manipulační pl.					0	2795/114	10002	20	22		
				2795/224	3	55	ostat. pl. manipulační pl.					0	2795/114	10002	3	55		
2795/126	20	83	ostat. pl. manipulační pl.	2795/126	17	71	ostat. pl. manipulační pl.					0	2795/126	10002	17	71		
				2795/225	3	12	ostat. pl. manipulační pl.					0	2795/126	10002	3	12		
2795/142	32	95	ostat. pl. manipulační pl.	2795/142	16	32	ostat. pl. manipulační pl.					0	2795/142	10002	16	32		
				2795/226	16	63	ostat. pl. manipulační pl.					0	2795/142	10002	16	63		
	96	02			96	02												


Seznam souřadnic (S-JTSK)

Souřadnice pro zápis do KN  
 Číslo bodu Y X kód kv. poznámka

659-1276	578983.01	1186151.08	8
659-1300	578979.87	1186112.08	8
659-1550	578951.10	1186096.42	8
659-1679	578936.89	1186146.87	8
659-1735	578929.53	1186155.33	8
659-1738	578929.14	1186054.27	8
659-1844	578917.53	1186075.59	8
659-1854	578916.43	1186055.48	8
659-2055	578895.78	1186082.49	8
659-2207	578881.37	1186082.38	8
741-1	578911.67	1186100.74	8
893-1	578884.61	1186103.63	3
1	578943.55	1186070.69	8
2	578934.87	1186077.26	8
3	578925.28	1186084.53	8
4	578908.57	1186097.18	8
5	578899.82	1186103.81	8
6	578890.74	1186110.69	8

MĚSTSKÝ ÚŘAD  
 691 72 Krumvíř u Brna  
 stavební úřad I. st. 2

GEOMETRICKÝ PLÁN pro rozdělení pozemku	Geometrický plán ověřil úředně oprávněný zeměměřičský inženýr:		Strojopis ověřil úředně oprávněný zeměměřičský inženýr:	
	Jméno, příjmení:	Ing. Petr Helisek	Jméno, příjmení:	Ing. Petr HELISEK
	Číslo položky seznamu úředně oprávněných zeměměřičských inženýrů:	1398/2000	Číslo položky seznamu úředně oprávněných zeměměřičských inženýrů:	1398/2000
	Dne: 6. srpna 2019	Číslo: 392/2019	Dne: 13. 8. 2019	Číslo:
Náležitosti a přesnosti odpovídá právní předpisům		Testa strojopisu odpovídá geometrickému plánu v elektronické podobě uloženému v dokumentaci katastrálního úřadu		
Vyhovitel: GEPROSTAV geodézie s.r.o. Horní Plesova 4375 695 01 Hodonín	Katastrální úřad seznámil s očištěním parcel.		Ověření strojopisu geometrického plánu v listinné podobě.	
Číslo plánu: 914-139/2019	KÚ pro Jihomoravský kraj KP Hustopeče Oldřich Drbola PGP- 526/2019-735 2019.08.12 13:31:43 CEST			
Okres: Břeclav				
Obec: Krumvíř				
Kat. území: Krumvíř				
Mapový list: Hustopeče 1-3/12	Dotazníkem vlastníkům pozemků byla poskytnuta možnost seznámit se v terénu s průběhem navrhovaných nových hranic, které byly označeny předepsaným způsobem: barvou-§91 odst.2			

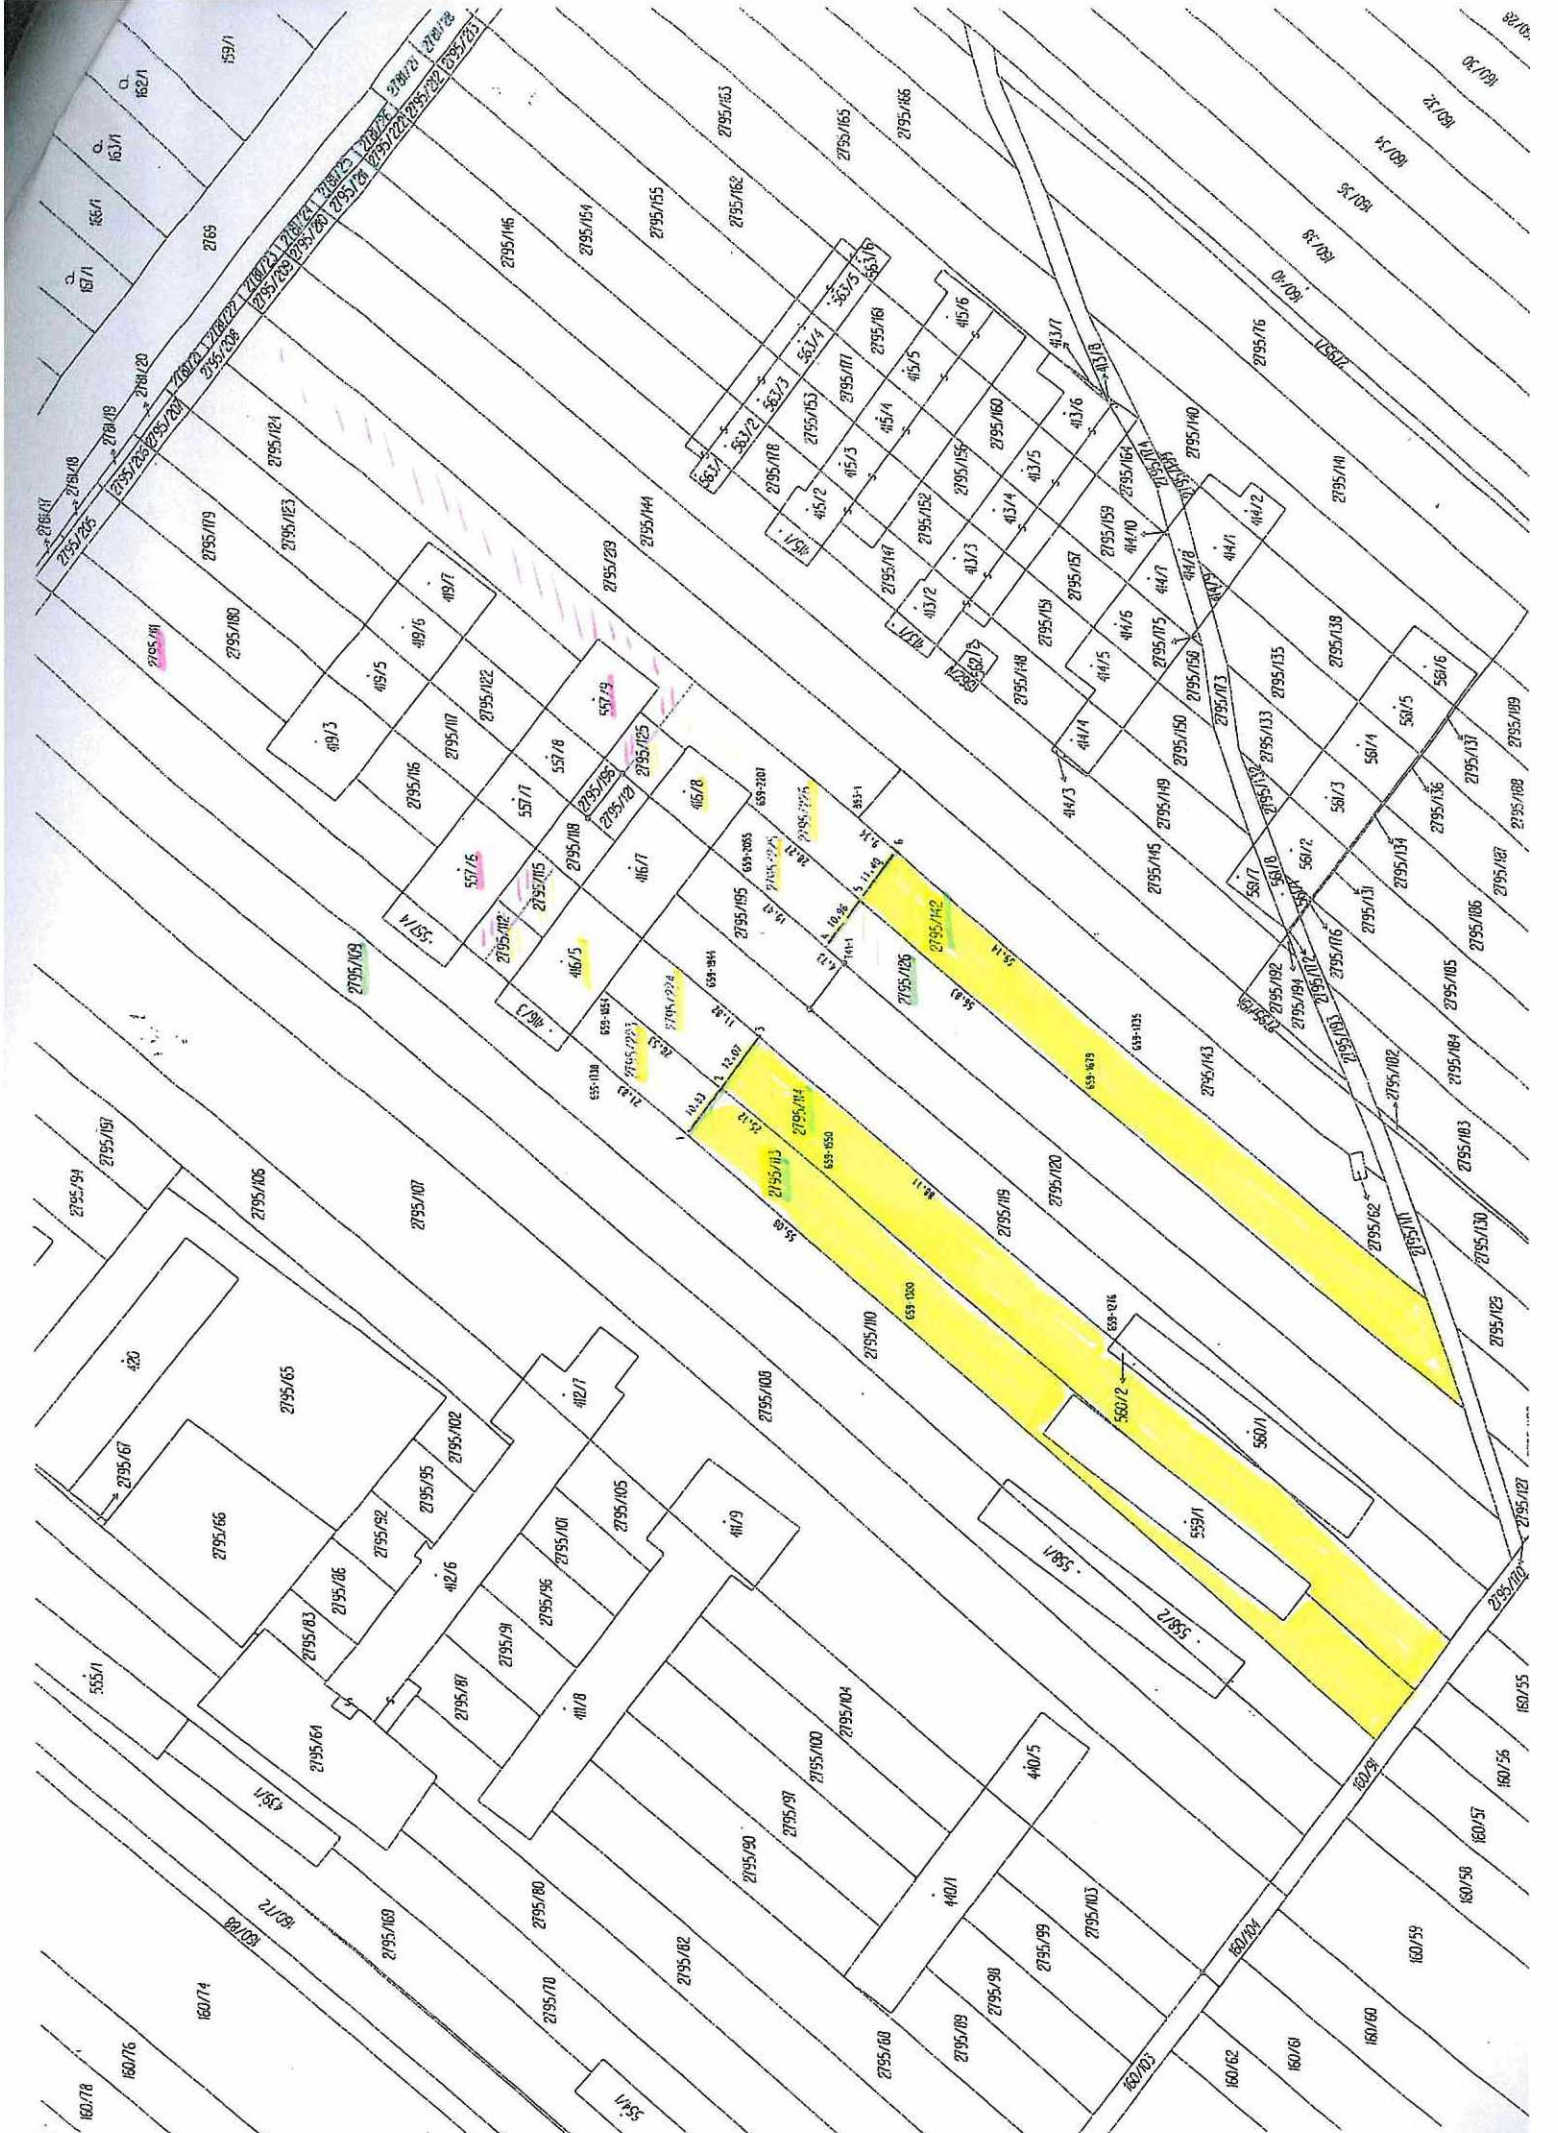

Handwritten signature or initials in blue ink.