


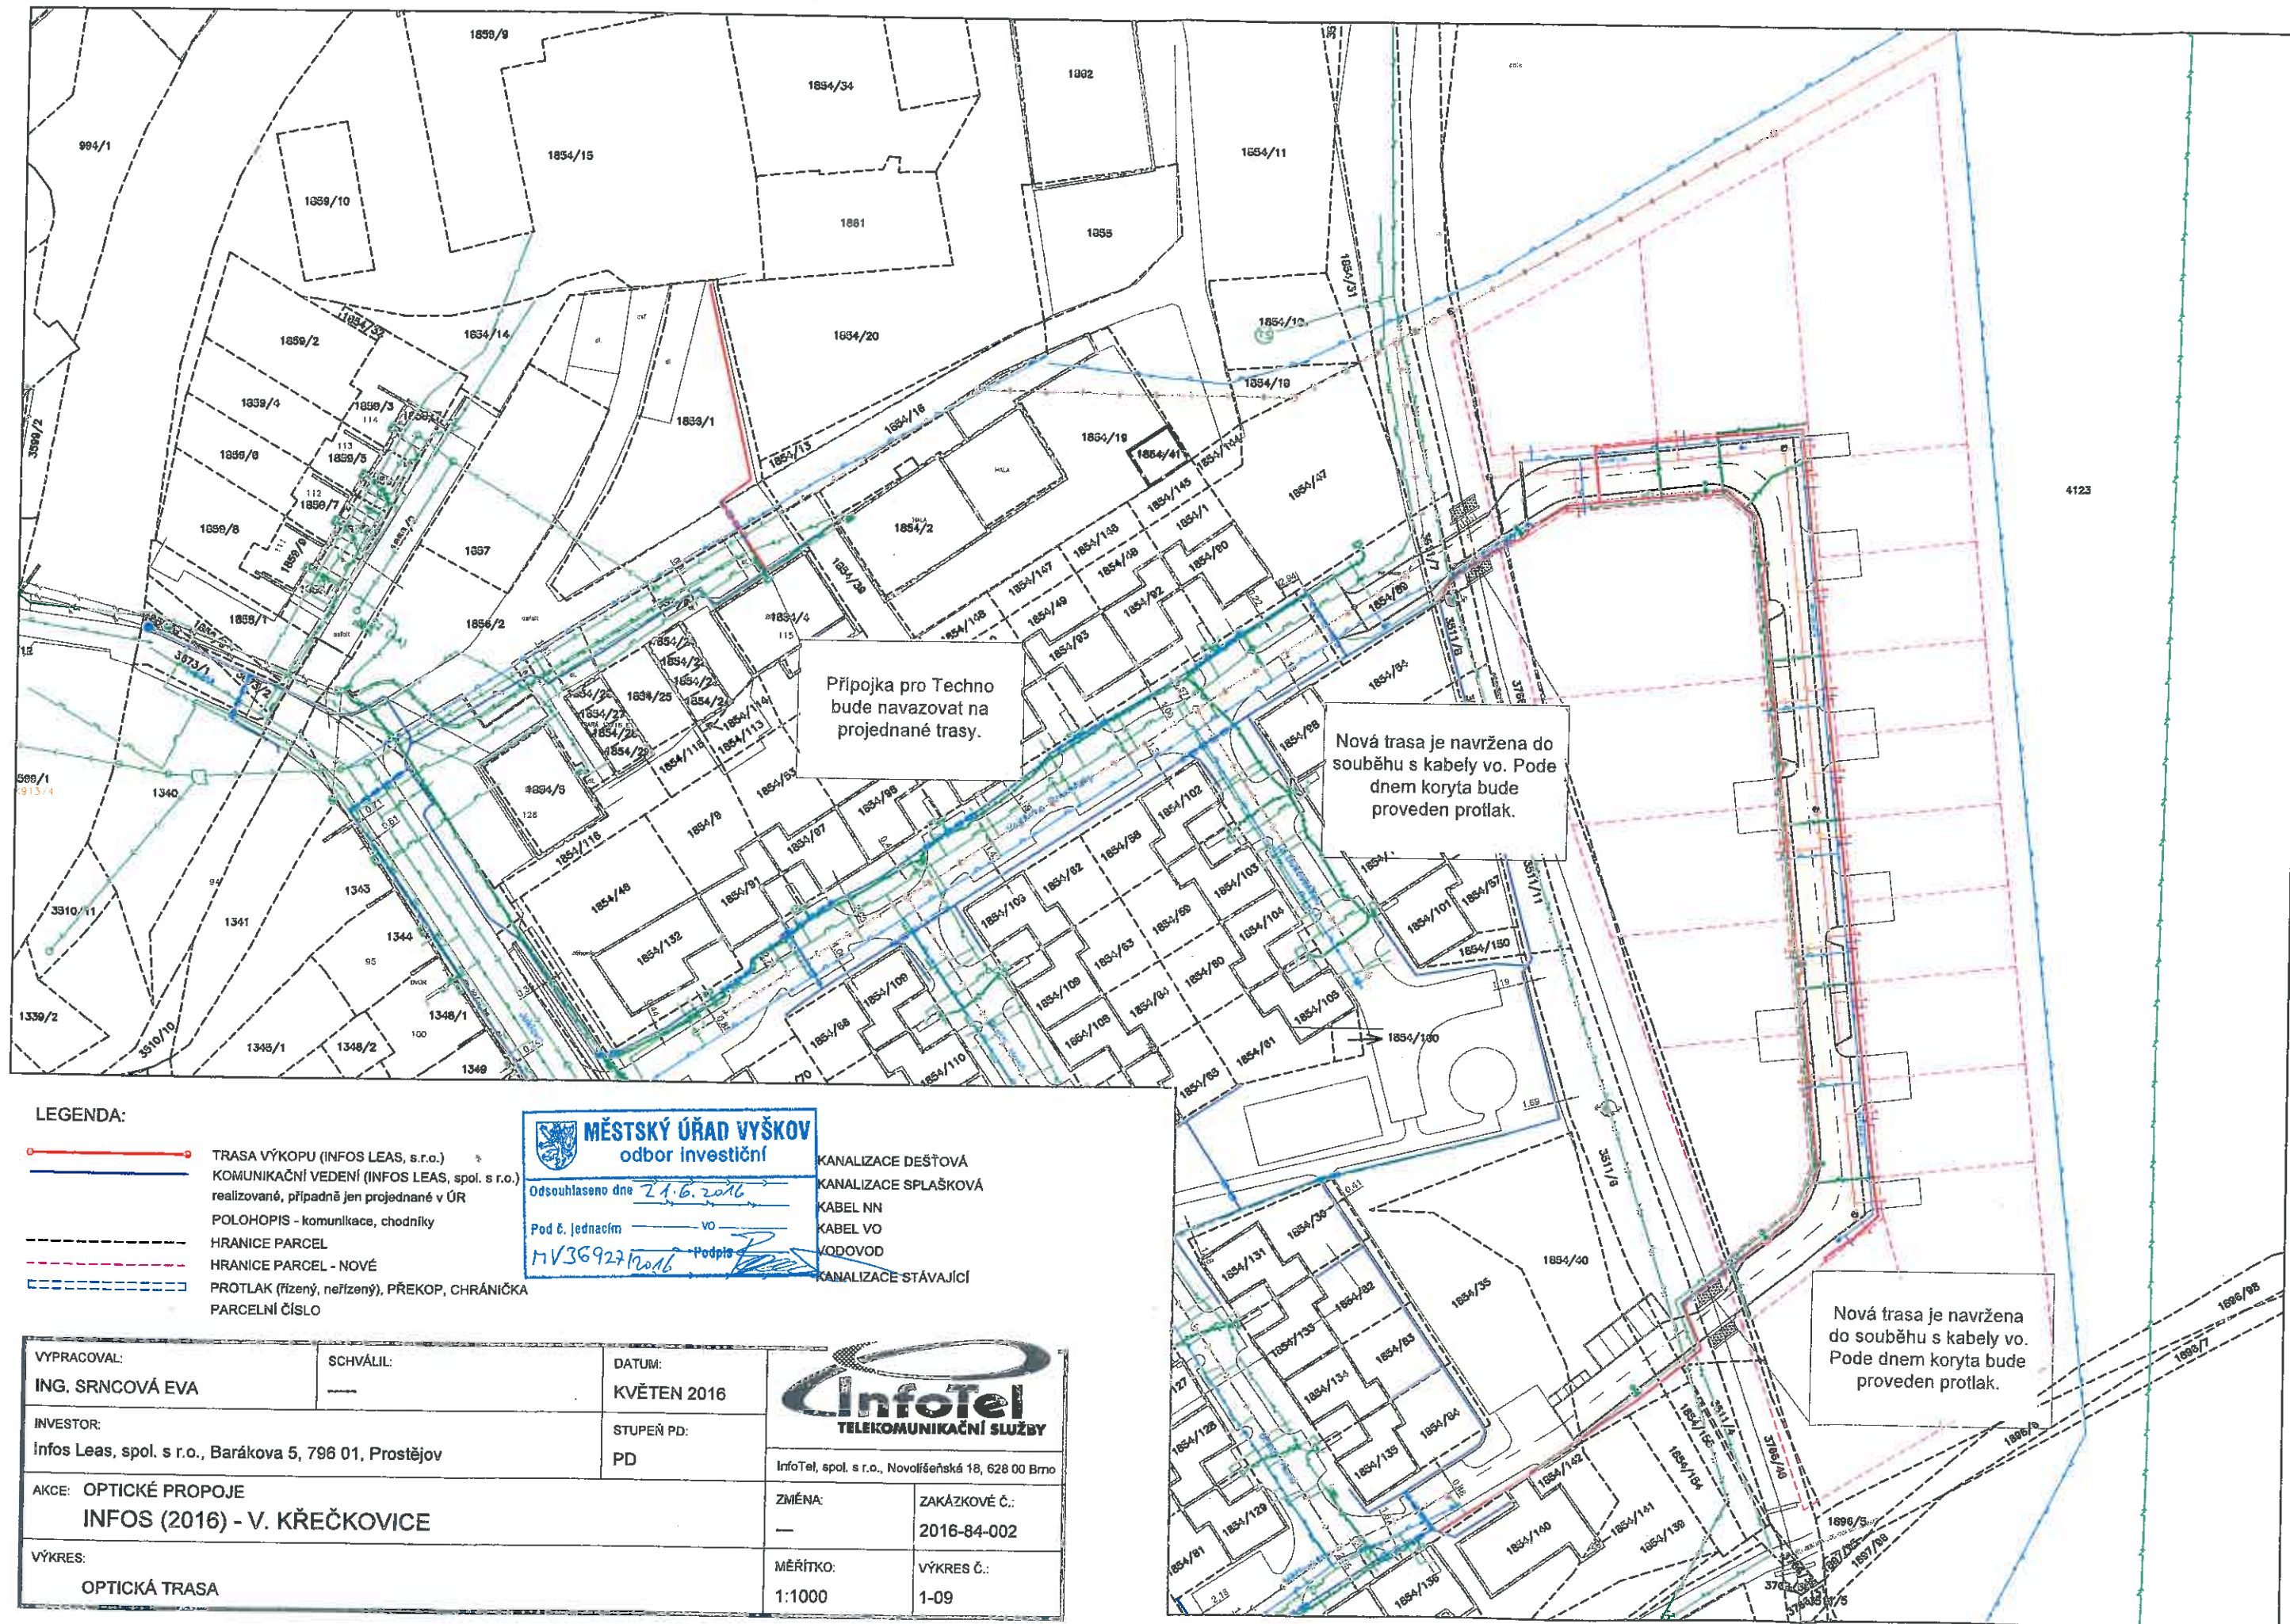

LEGENDA:

- TRASA VÝKOPU (INFOS LEAS, s.r.o.)
- KOMUNIKAČNÍ VEDENÍ (INFOS LEAS, spol. s r.o.) realizované, případně jen projednané v ÚR
- POLOHOPIS - komunikace, chodníky
- HRANICE PARCEL
- HRANICE PARCEL - NOVÉ
- PROTĚK (řízený, neřízený), PŘEKOP, CHRÁNIČKA
- PARCELNÍ ČÍSLO



KANALIZACE DEŠŤOVÁ
KANALIZACE SPLAŠKOVÁ
KABEL NN
KABEL VO
VODOVOD
KANALIZACE STÁVAJÍCÍ

VYPRACOVAL: ING. SRNCOVÁ EVA	SCHVÁLIL:	DATUM: KVĚTEN 2016	 Infotel TELEKOMUNIKAČNÍ SLUŽBY InfoTel, spol. s r.o., Novolíšeňská 18, 628 00 Brno	
INVESTOR: Infos Leas, spol. s r.o., Barákova 5, 796 01, Prostějov		STUPEŇ PD: PD		
AKCE: OPTICKÉ PROPOJE INFOS (2016) - V. KŘEČKOVICE			ZMĚNA: —	ZAKÁZKOVÉ Č.: 2016-84-002
VÝKRES: OPTICKÁ TRASA			MĚŘÍTKO: 1:1000	VÝKRES Č.: 1-09