


PŮDORYS 3.NP

M 1:150

OBJEKT Č.P. 141 OBJEKT Č.P. 140

MUZEUM KAŠPERSKÉ HORY

III. ETAPA STAVEBNÍ ÚPRAVY

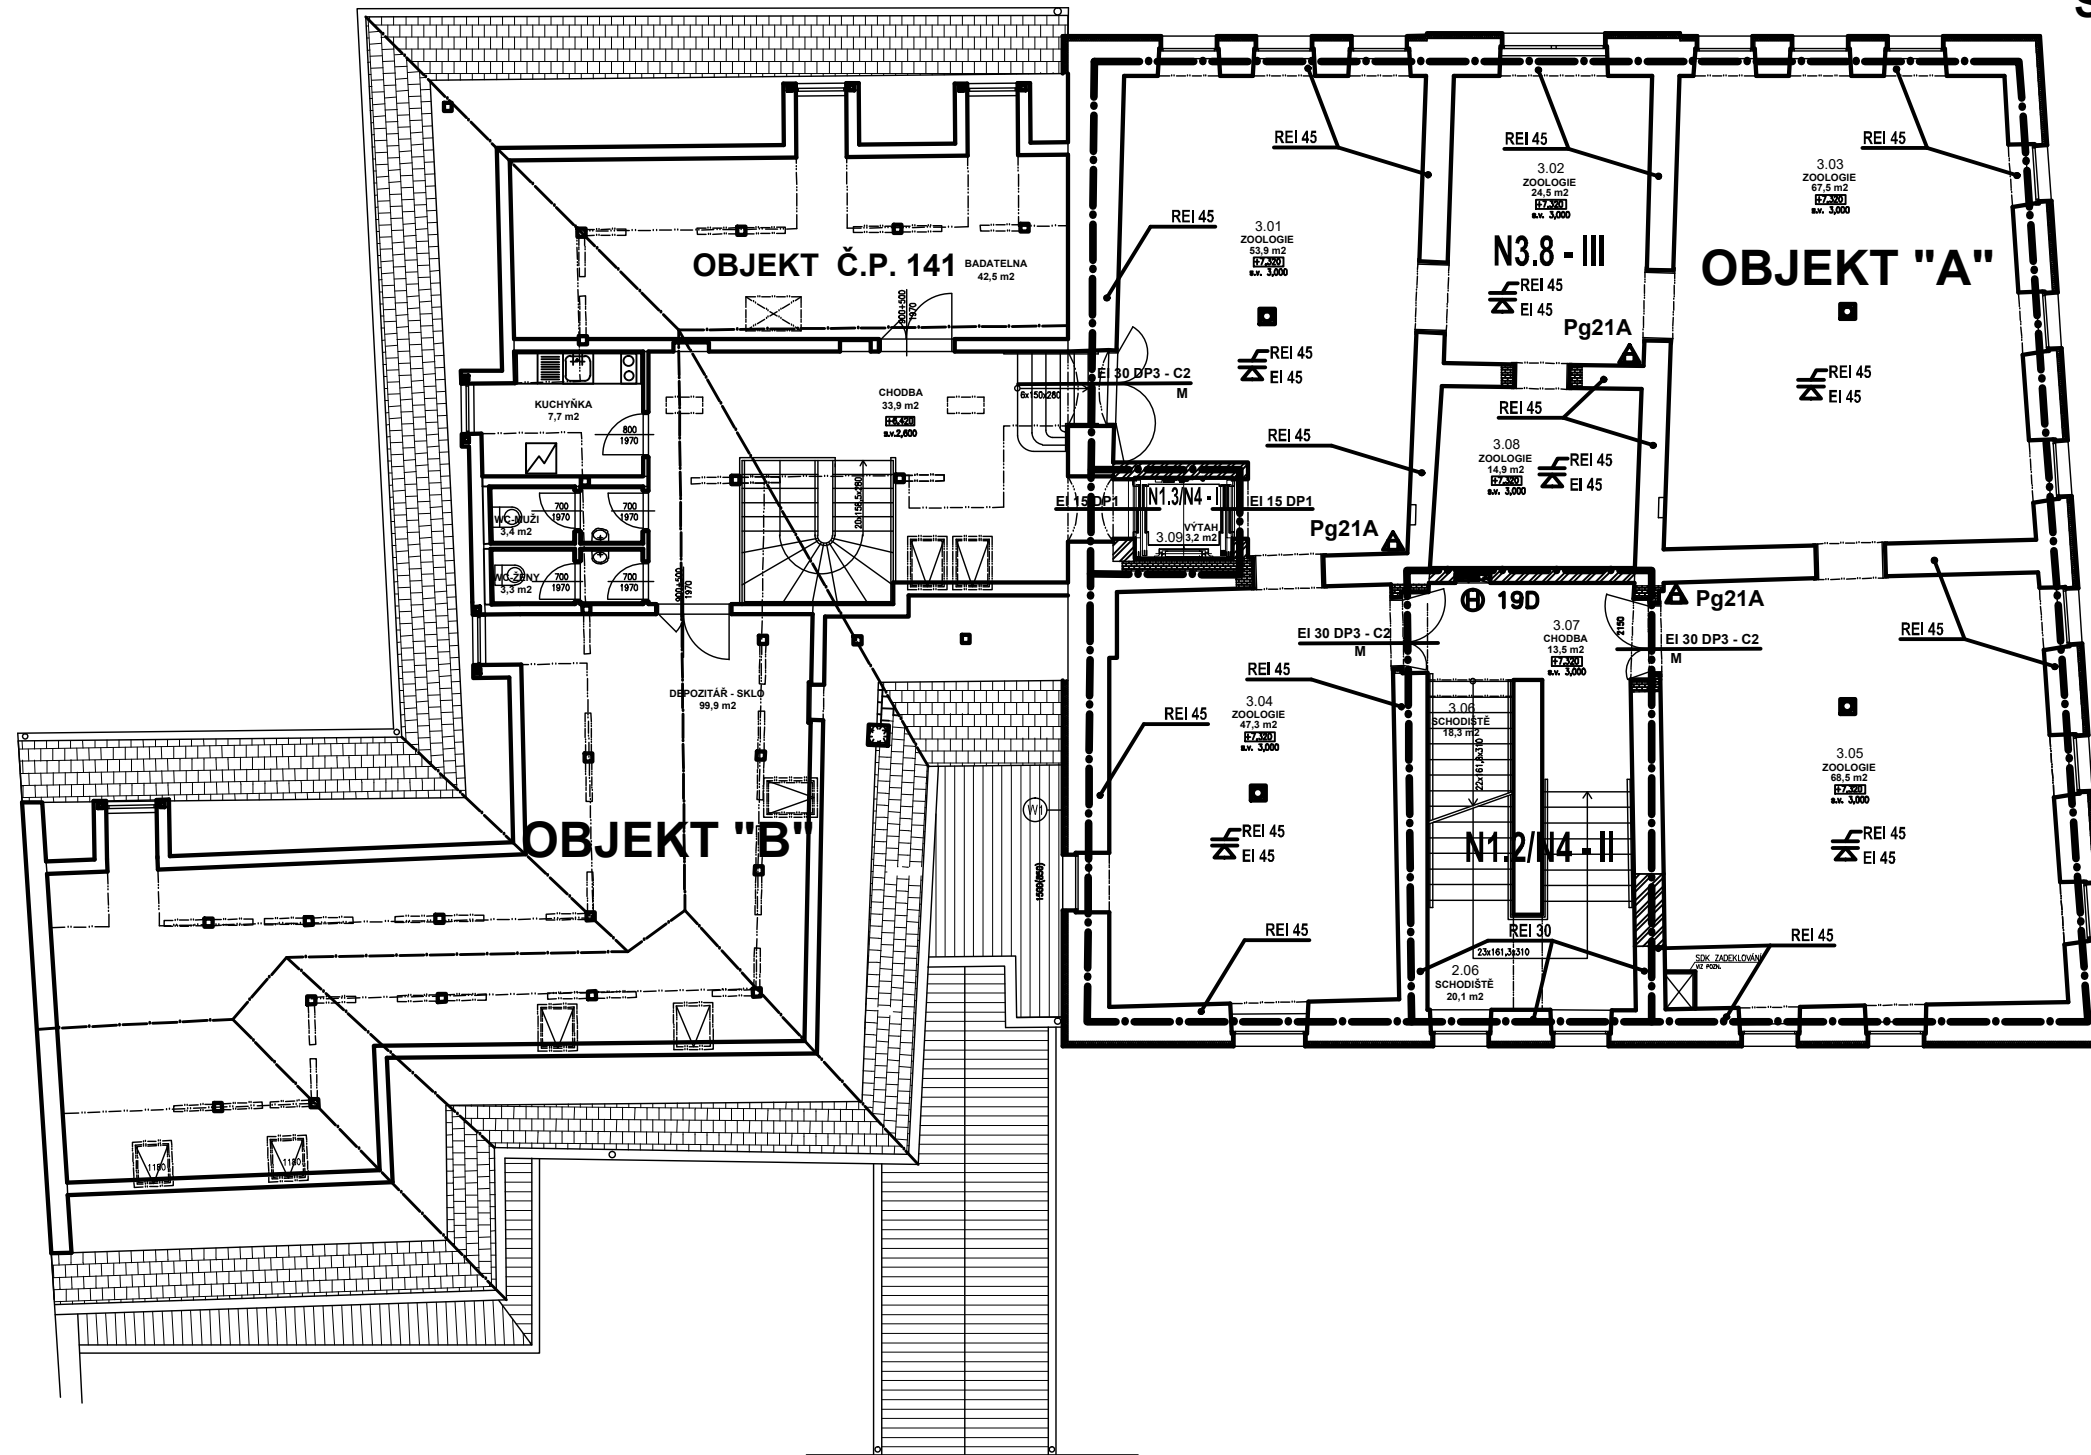

LEGENDA

- HRANICE POŽÁRNÍCH ÚSEKŮ
- EI 15 DP1 PROTIPOŽÁRNÍ UZÁVĚR
- EI 30 DP3 - C2 PROTIPOŽÁRNÍ UZÁVĚR SE SAMOZAVÍRAČEM
- EI 30 DP3 - C2 PROTIPOŽÁRNÍ UZÁVĚR SE SAMOZAVÍRAČEM A MAGNETEM
- Pg21A HASIČÍ PŘÍSTROJ PRAŠKOVÝ
- 19D VNITŘNÍ POŽÁRNÍ HYDRANT
- N1.2/N4 - II OZNAČENÍ POŽÁRNÍHO ÚSEKU

TABULKA MÍSTNOSTÍ 3.NP

Č.M.	NÁZEV	PLOCHA [m2]	DRUH PODLAHY /SKLADBA	ÚPRAVA STĚN	STROP /SKLADBA	POZNÁMKA
3.01	ZOOLOGIE	53,9	DUBOVÉ PARKETY	OMÍTKA+MALBA OPRAVA OMÍTKY+MALBA	SDK PODHLED+MALBA	
3.02	ZOOLOGIE	24,5	DUBOVÉ PARKETY	OPRAVA OMÍTKY+MALBA	SDK PODHLED+MALBA	
3.03	ZOOLOGIE	67,5	DUBOVÉ PARKETY	OPRAVA OMÍTKY+MALBA	SDK PODHLED+MALBA	
3.04	ZOOLOGIE	47,3	DUBOVÉ PARKETY	OPRAVA OMÍTKY+MALBA	SDK PODHLED+MALBA	
3.05	ZOOLOGIE	68,5	DUBOVÉ PARKETY	OPRAVA OMÍTKY+MALBA	SDK PODHLED+MALBA	
3.06	SCHODIŠTĚ	18,3	OBKLAD DUBOVÝM DŘEVEM	OMÍTKA+MALBA SDK PODHLED+MALBA	SDK PODHLED+MALBA	
3.07	CHODBA	13,5	DUBOVÉ PARKETY	OMÍTKA+MALBA OPRAVA OMÍTKY+MALBA	SDK PODHLED+MALBA	
3.08	ZOOLOGIE	14,9	DUBOVÉ PARKETY	OMÍTKA+MALBA OPRAVA OMÍTKY+MALBA	SDK PODHLED+MALBA	
3.09	VÝTAH	3,2				

část dokumentace:		G POŽÁRNĚ BEZPEČNOSTNÍ ŘEŠENÍ STAVBY	
hlavní architekt, autor :	hlavní inženýr projektu:	zodpovědný projektant:	projektant:
Ing. arch. Pavel LEJSEK	Ing. Pavel VINICKÝ	Pavel ČESAL	Pavel ČESAL
stavběník : MUZEUM ŠUMAVY SUŠICE, náměstí Svobody 40, 34201 Sušice			
místo stavby : AREÁL MUZEA ŠUMAVY KAŠPERSKÉ HORY, objekt č.p. 141 a 140, st. parc. č. 47 a 48 v k.ú. Kašperské Hory			
název akce:			
MUZEUM KAŠPERSKÉ HORY - III. ETAPA STAVEBNÍ ÚPRAVY			formát : 6 A4
			datum : ZÁŘÍ 2016
			stupeň PD : DZSPD
			číslo zakázky : 14/11/DZSPD
			archivní číslo : 04/06/DZSPD
			archiv PC : POŽÁR MŠKH III
výkres :		č. výkresu :	
PŮDORYS 3.NP		1:150 06	