

SEZNAM SOUŘADNIC S-JTSK


Souřadnice pro zápis do KN

Č.b.	Y	X	Kv.	Poznámka
1025-6	499254.12	1140450.73	3	
1025-14	499163.04	1140430.88	3	
1424-718	499379.30	1140501.05	8	
1424-1491	499264.09	1140463.70	8	
1	499404.33	1140504.13	3	věcné břemeno
2	499420.14	1140505.57	8	věcné břemeno
3	499420.43	1140502.29	3	věcné břemeno
4	499404.67	1140500.89	3	věcné břemeno
5	499373.96	1140496.63	3	věcné břemeno
6	499335.03	1140487.35	3	věcné břemeno
7	499312.98	1140479.11	3	věcné břemeno
8	499266.29	1140461.05	3	věcné břemeno
54	499162.21	1140431.98	3	věcné břemeno
55	499194.26	1140438.67	3	věcné břemeno
56	499230.98	1140446.06	3	věcné břemeno
57	499260.68	1140453.46	3	věcné břemeno
58	499263.69	1140463.55	8	věcné břemeno
59	499264.19	1140453.85	3	průsečík
94	499161.96	1140430.64	8	průsečík

VÝKAZ DOSAVADNÍHO A NOVÉHO STAVU ÚDAJŮ KATASTRU NEMOVITOSTÍ

Dosavadní stav			Nový stav					Porovnání se stavem evidence právních vztahů					
Označení pozemku parc. číslem	Výměra parcely ha m <sup>2</sup>	Druh pozemku Způsob využití	Označení pozemku parc. číslem	Výměra parcely ha m <sup>2</sup>	Druh pozemku Způsob využití	Typ stavby Způsob využití	Způsob určení výměr	Díl přechází z pozemku označeného v		Číslo listu vlastnictví	Výměra dílu		Označení dílu
								katastru nemovitostí	dřívejší poz. evidenci		ha	m <sup>2</sup>	
2041/1								2041/1		967			

Druh věcného břemene: Právo dle listiny.  
Oprávněný: Dle listiny.

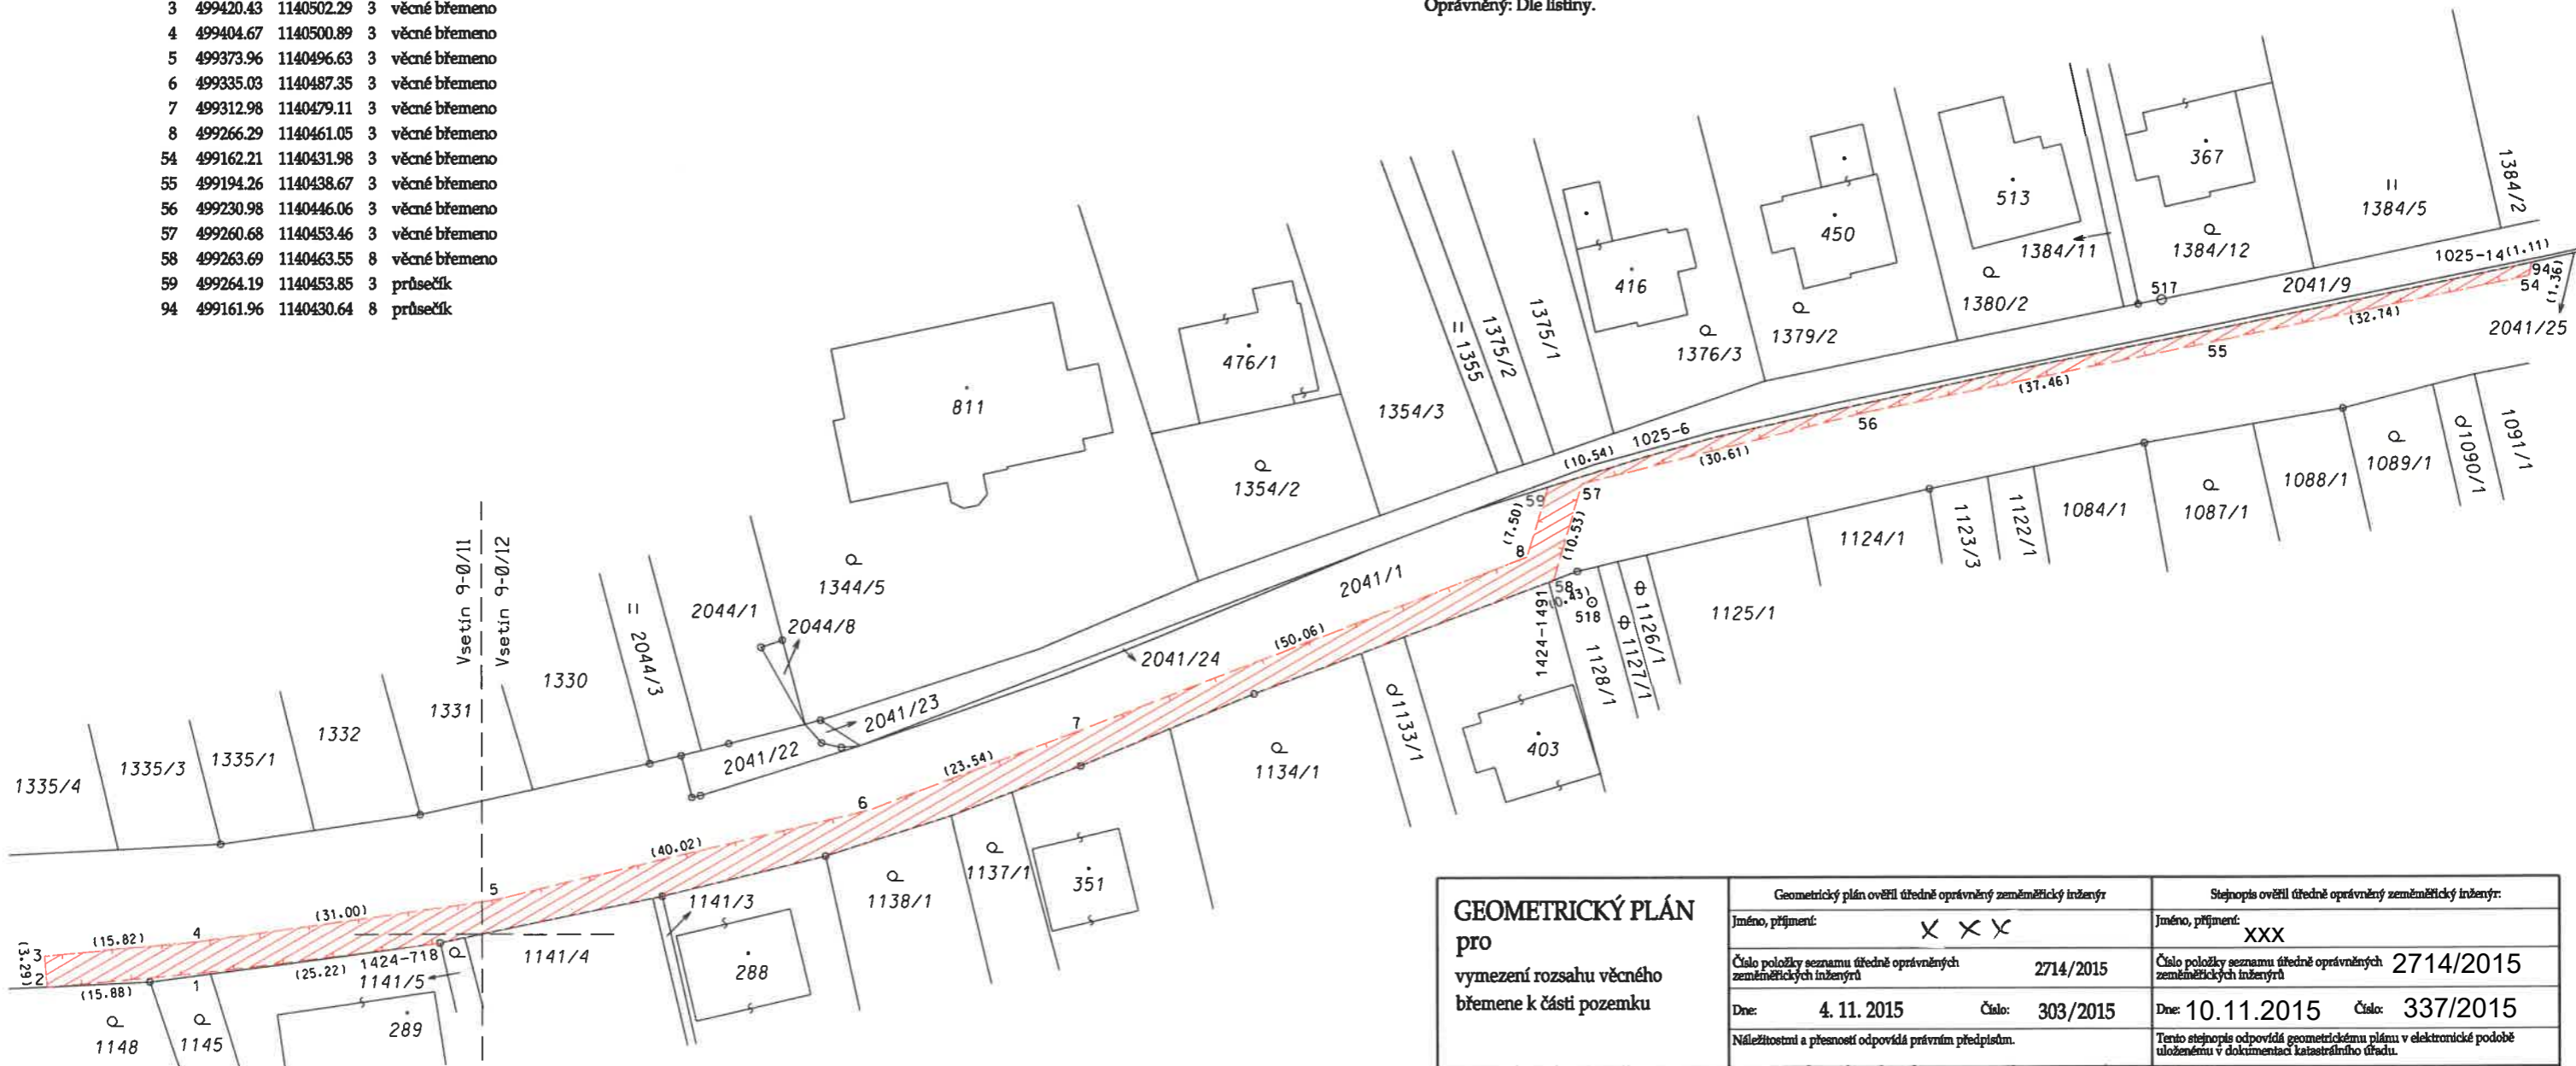

GEOMETRICKÝ PLÁN pro vymezení rozsahu věcného břemene k části pozemku	Geometrický plán ověřil úředně oprávněný zeměměřický inženýr		Stejnopis ověřil úředně oprávněný zeměměřický inženýr:	
		Jméno, příjmení: X X X	Jméno, příjmení: XXX	
	Číslo položky seznamu úředně oprávněných zeměměřických inženýrů: 2714/2015	Číslo položky seznamu úředně oprávněných zeměměřických inženýrů: 2714/2015		
	Dne: 4. 11. 2015 Číslo: 303/2015	Dne: 10. 11. 2015 Číslo: 337/2015		
	Náležitosti a přesnosti odpovídá právním předpisům.	Tento stejnopis odpovídá geometrickému plánu v elektronické podobě uloženému v dokumentaci katastrálního úřadu.		
Vyhotovitel: CAD-PRO spol. s r.o. Hranická 93 757 01 Valašské Meziříčí IČO 47678771	Katastrální úřad souhlasí s očalováním parcel.		Ověření stejnopisu geometrického plánu v listinné podobě.	
Číslo plánu: 1473-71112a/2015	KÚ pro Zlínský kraj KP Valašské Meziříčí Bc. Iveta Zemlová PGP-1110/2015-836 2015.11.10 07:50:30 CET			
Okres: Vsetín				
Obec: Poličná				
Kat. území: Poličná				
Mapový list: Vsetín 9-0/11, 12, 13				
Dosavadním vlastníkům pozemků byla poskytnuta možnost seznámit se v terénu s průběhem navrhovaných nových hranic, které byly označeny předepsaným způsobem:				